


PLAN DE SITUATION :



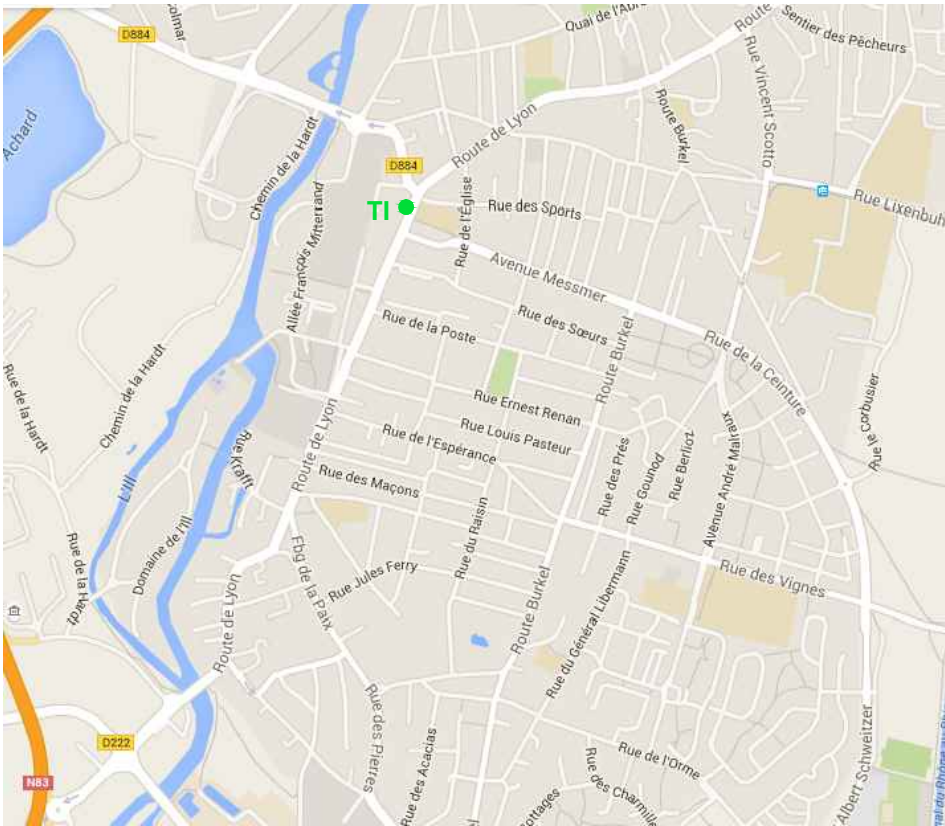


PLAN DE MASSE :



REPARTITION DES SURFACES :

Ventilation des surfaces utiles et hors œuvre		Ventilation des surfaces par juridictions			Ventilation des autres occupants			
SUN (m²)	274	TGI			AVOCATS			
SUB (m²)	659	TI	274	659				
SDO (m²)	753	CPH						
SHOB (m²)		TC						
SHON (m²)		Locaux Communs						
SURFACE DE PLANCHER (m²)								
POSTES DE TRAVAIL	14	Autres occupants	0	0	TOTAL	0	0	0

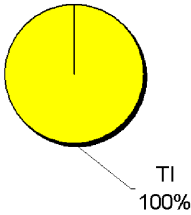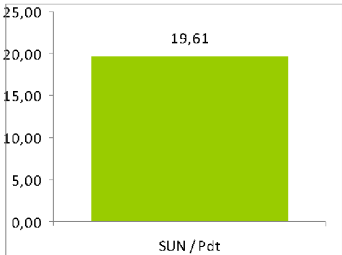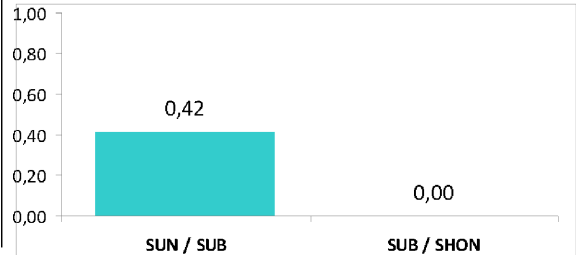


Tribunal d'Instance (TI)
d' ILLKIRCH GRAFFENSTADEN - Bas-Rhin

144 route de Lyon - 67400 ILLKIRCH GRAFFENSTADEN



Arrondissement judiciaire de			Bas-Rhin		
Ville			Illkirch Graffenstaden		
Bâtiment et juridictions			TI		
144 route de Lyon - 67 400 ILLKIRCH GRAFFENSTADEN					
Niveau : Sous-Sol					
			Juridictions		
			TI	LC	TIERS
(SB)	Bureaux tertiaires				
(SR)	Réunion éclairée				
	Bibliothèque				
(SAT)	Surface annexe de travail				
	Archive éclairée				
SUN / Niv. / Jurid.					
SUN GLOBALE			0		
			0 poste de travail		
(SP)	Accueil, GUG, Standard				
	Salle des pas perdus + att.				
	Circulation		28,7		
	Sanitaires		5,9		
	Réunion aveugle				
	Archive + scellés aveugles		62,8		
	Audience + Annexe				
	Circ détenus + At. Gardées				
(SLS)	Syndicat ou SMS				
(SSG)	Services généraux				
Restauration / Détente					
(SH)	Logement de fonction				
Stockage, réserve				4	
Autres surfaces SUB					
SUB / Niv. / Jurid.					
SUB GLOBALE			101,4		
Locaux techniques			93,5		
Parking					
Autres surfaces					
SDO / Niv. / Jurid.					
SDO GLOBALE			194,9		
SG / SDI / BEOI / Laurent Camborde					
ECHELLE DU PLAN			1/100 ème		

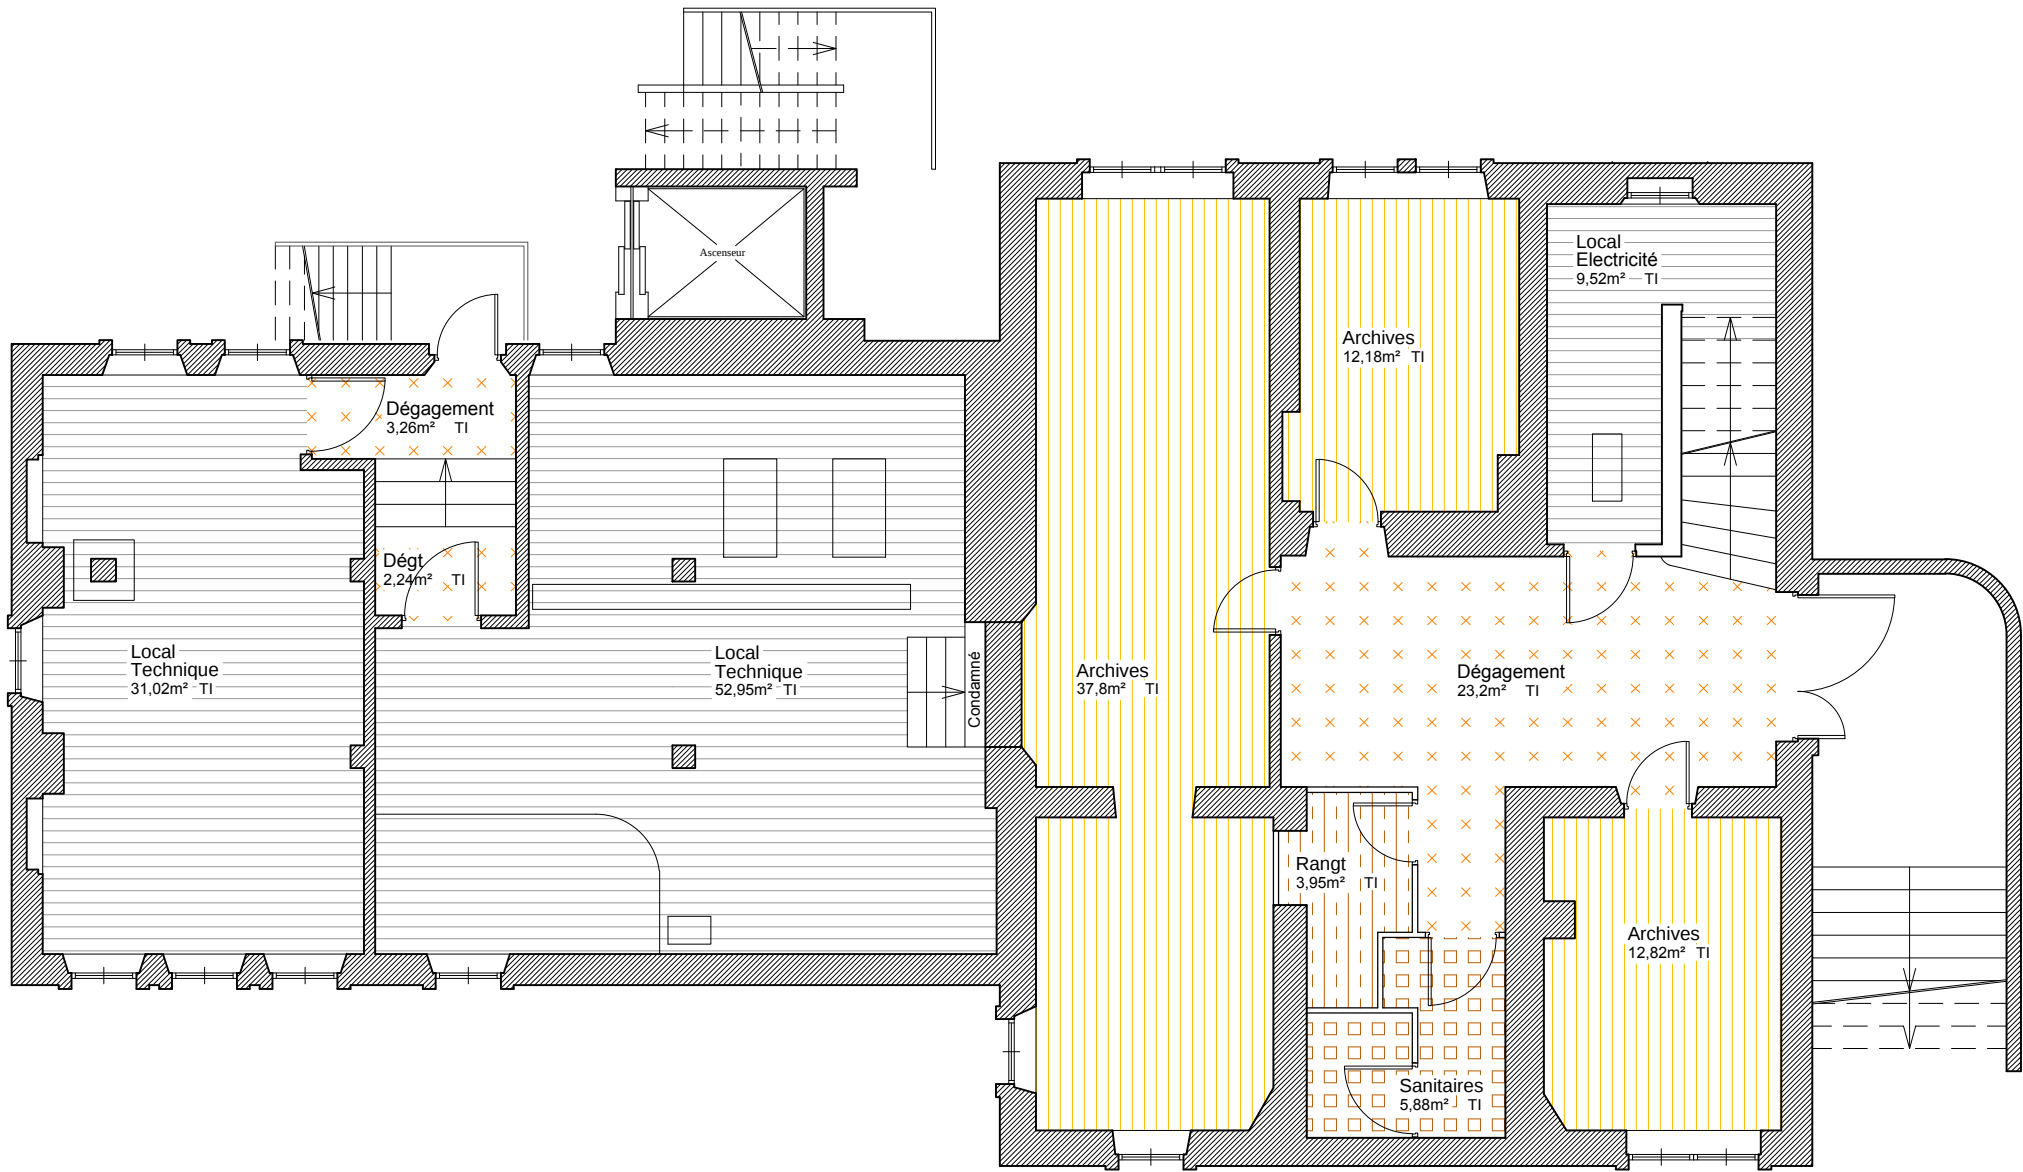




COUR D'APPEL
DE **COLMAR**

Arrondissement judiciaire de			Bas-Rhin		
Ville			Illkirch Graffenstaden		
Bâtiment et juridictions			TI		
144 route de Lyon - 67 400 ILLKIRCH GRAFFENSTADEN					
Niveau : RDC					
			Juridictions		
			TI	LC	TIERS
(SB)	Bureaux tertiaires		27,1		
(SR)	Réunion éclairée				
	Bibliothèque				
(SAT)	Surface annexe de travail				
	Archive éclairée				
SUN / Niv. / Jurid.					
SUN GLOBALE			27,1		
			2 postes de travail		
(SP)	Accueil, GUG, Standard		18		
	Salle des pas perdus + att.				
	Circulation		64,3		
	Sanitaires		6,4		
	Réunion aveugle				
	Archive + scellés aveugles				
	Audience + Annexe		67,8		
	Circ détenus + At. Gardées				
(SLS)	Syndicat ou SMS				
(SSG)	Services généraux		10,2		
Restauration / Détente					
(SH)	Logement de fonction				
Stockage, réserve					
Autres surfaces SUB					
SUB / Niv. / Jurid.					
SUB GLOBALE			193,7		
Locaux techniques					
Parking					
Autres surfaces					
SDO / Niv. / Jurid.					
SDO GLOBALE			193,7		
SG / SDI / BEOI / Laurent Camborde					
ECHELLE DU PLAN			1/100 ème		



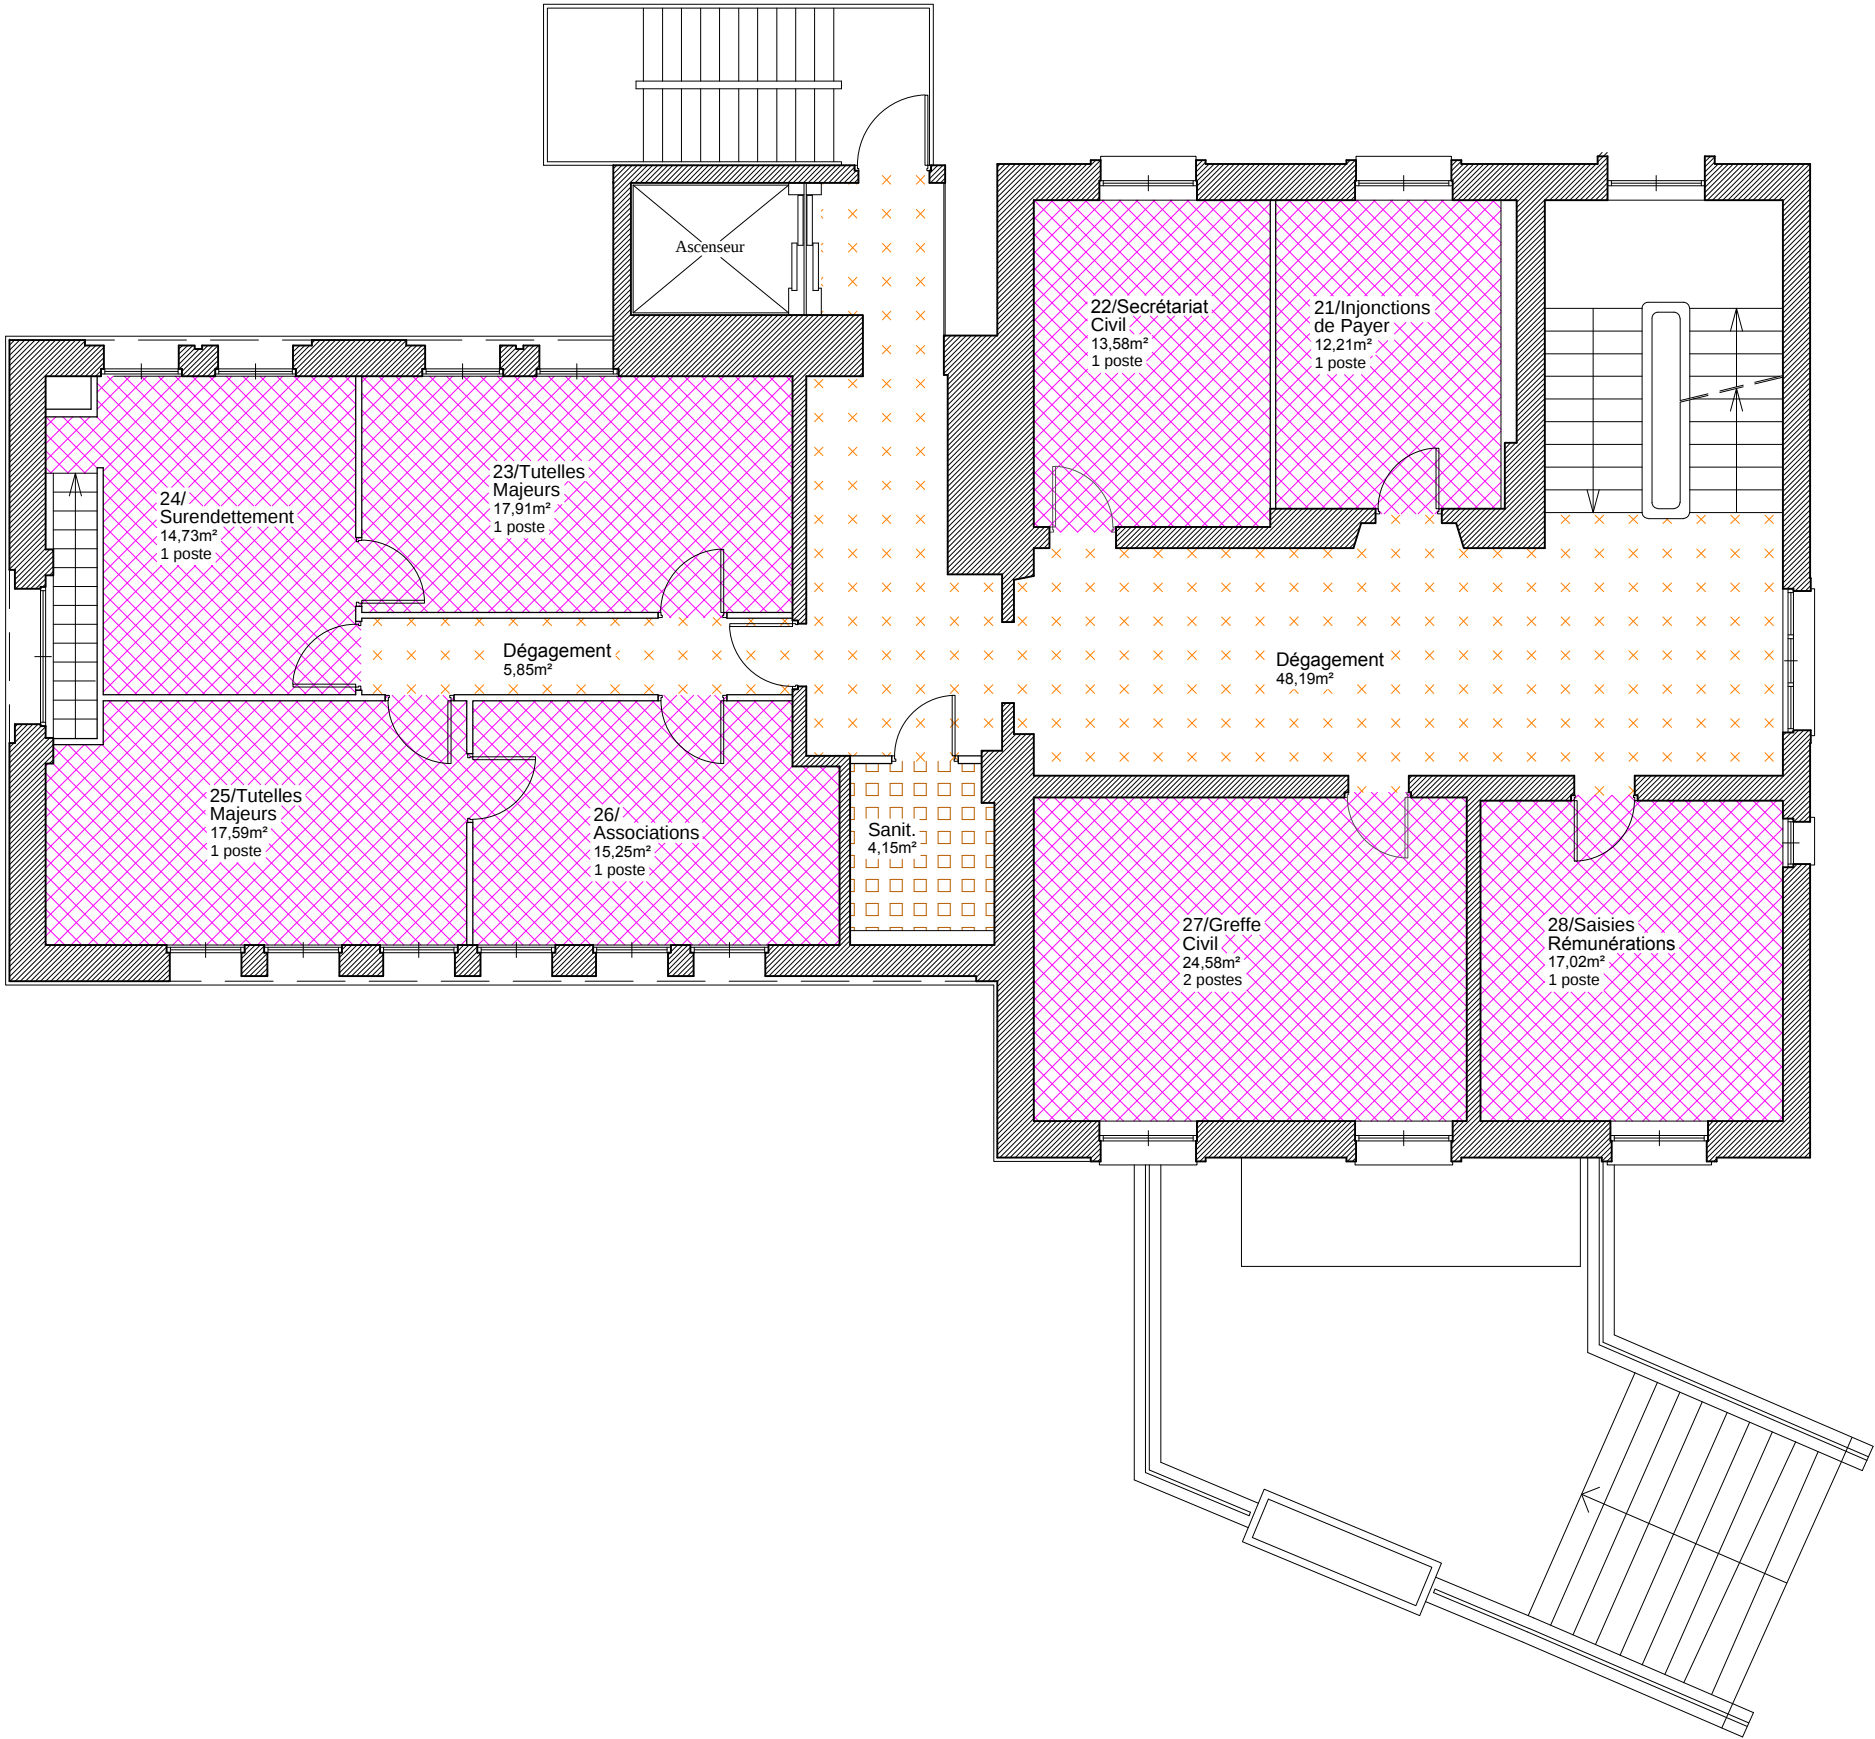



Liberté • Égalité • Fraternité
RÉPUBLIQUE FRANÇAISE

B02


COUR D'APPEL
DE COLMAR

MINISTÈRE DE LA JUSTICE

Arrondissement judiciaire de	Bas-Rhin			
Ville	Illkirch Graffenstaden			
Bâtiment et juridictions	TI			
144 route de Lyon - 67 400 ILLKIRCH GRAFFENSTADEN				
Niveau : N+1		Juridictions		
		TI	LC	TIERS
(SB)	Bureaux tertiaires	132,9		
(SR)	Réunion éclairée			
	Bibliothèque			
(SAT)	Surface annexe de travail			
	Archive éclairée			
SUN / Niv. / Jurid.				
SUN GLOBALE		132,9		
		9 postes de travail		
(SP)	Accueil, GUG, Standard			
	Salle des pas perdus + att.			
	Circulation	54,1		
	Sanitaires	4,2		
	Réunion aveugle			
	Archive + scellés aveugles			
	Audience + Annexe			
	Circ détenus + At. Gardées			
(SLS)	Syndicat ou SMS			
(SSG)	Services généraux			
Restauration / Détente				
(SH)	Logement de fonction			
Stockage, réserve				
Autres surfaces SUB				
SUB / Niv. / Jurid.				
SUB GLOBALE		191,1		
Locaux techniques				
Parking				
Autres surfaces				
SDO / Niv. / Jurid.				
SDO GLOBALE		191,1		
SG / SDI / BEOI / Laurent Camborde				
ECHELLE DU PLAN		1/100 ème		



013m

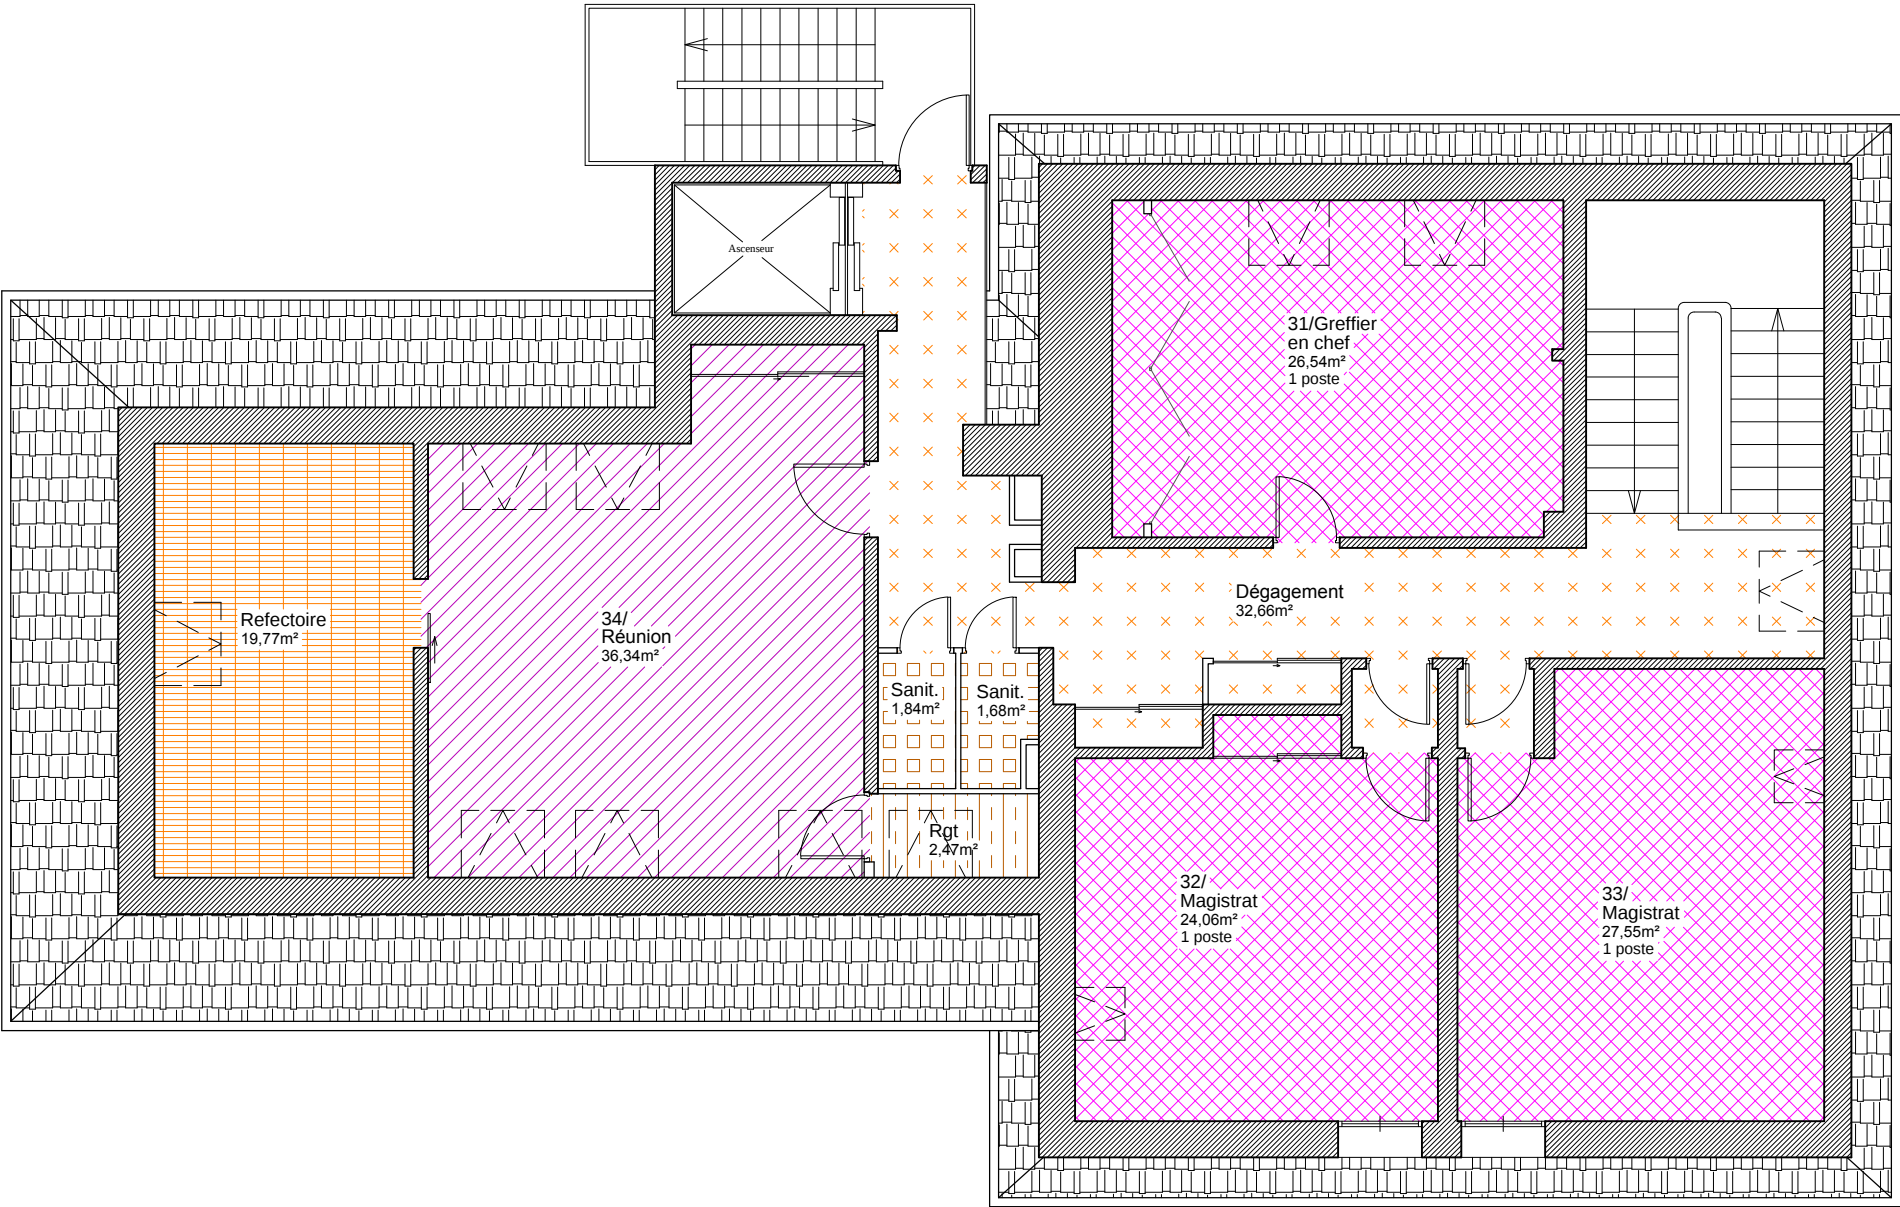

 Liberté • Égalité • Fraternité RÉPUBLIQUE FRANÇAISE			B02 COUR D'APPEL DE COLMAR		
MINISTÈRE DE LA JUSTICE					
Arrondissement judiciaire de			Bas-Rhin		
Ville			Illkirch Graffenstaden		
Bâtiment et juridictions			TI		
144 route de Lyon - 67 400 ILLKIRCH GRAFFENSTADEN					
Niveau : N+2					
			Juridictions		
			TI	LC	TIERS
(SB)	Bureaux tertiaires		78,2		
(SR)	Réunion éclairée		36,3		
	Bibliothèque				
(SAT)	Surface annexe de travail				
	Archive éclairée				
SUN / Niv. / Jurid.					
SUN GLOBALE			114,5		
			3 postes de travail		
(SP)	Accueil, GUG, Standard				
	Salle des pas perdus + att.				
	Circulation		32,7		
	Sanitaires		3,5		
	Réunion aveugle				
	Archive + scellés aveugles				
	Audience + Annexe				
	Circ détenus + At. Gardées				
(SLS)	Syndicat ou SMS				
(SSG)	Services généraux				
Restauration / Détente			19,8		
(SH)	Logement de fonction				
Stockage, réserve			2,5		
Autres surfaces SUB					
SUB / Niv. / Jurid.					
SUB GLOBALE			173		
Locaux techniques					
Parking					
Autres surfaces					
SDO / Niv. / Jurid.					
SDO GLOBALE			173		
SG / SDI / BEOI / Laurent Camborde					
ECHELLE DU PLAN			1/100 ème		
 013m					

B02			NIVEAU SS							NIVEAU RDC							NIVEAU N1							NIVEAU N2							NIVEAU							NIVEAU																																		
Arrond. judiciaire			Bas-Rhin	
Ville			Illkirch-Graffenstaden	
Nom du bât & jurid.			Tribunal d'Instance (TI)	
Adresse			144 route de Lyon - 67 400 ILLKIRCH GRAFFENSTADEN	
			X X							X X							X X							X X							X X							X X																																		
			JURIDICTIONS							JURIDICTIONS							JURIDICTIONS							JURIDICTIONS							JURIDICTIONS							JURIDICTIONS							JURIDICTIONS																											
			CA	TGI	TI	CPH	TC	LC	TIERS	CA	TGI	TI	CPH	TC	LC	TIERS	CA	TGI	TI	CPH	TC	LC	TIERS	CA	TGI	TI	CPH	TC	LC	TIERS	CA	TGI	TI	CPH	TC	LC	TIERS	CA	TGI	TI	CPH	TC	LC	TIERS																												
(SB)	Bureaux tertiaires	238										27,1							132,9							78,2	
(SR)	Réunion éclairée	36																								36,3	
	Bibliothèque	0	
(SAT)	Surface annexe de travail	0	
	Archive éclairée	0	
SUN / niv / jurid.		0	
SUN GLOBALE		274	0,0							27,1							132,9							114,5							0,0							0,0																																		
		14	0 poste de travail							2 postes de travail							9 postes de travail							3 postes de travail	
(SP)	Accueil, GUG, Standard	18										18,0	
	Salle des pas perdus + Attentes	0	
	Circulaition	180			28,7							64,3							54,1							32,7	
	Sanitaires	20			5,9							6,4							4,2							3,5	
	Réunion aveugle	0	
	Archive + scellés aveugles	63			62,8	
	Audience + annexes	68										67,8	
Circulations détenus + Attentes gardées		0	
(SLS)	Syndicat ou SMS	0	
(SSG)	Services généraux	10										10,2	
Restauration / Détente		20																								19,8	
(SH)	Logement de fonction	0	
Stockage, réserve		6			4,0																					2,5	
Autres surfaces SUB		0	
SUB / niv / jurid.		0	
SUB GLOBALE		659	101,4							193,7							191,1							173,0							0,0							0,0																																		
Locaux techniques			94			93,5	
Parking			0	
Autres surfaces			0	
SDO / niv / jurid.			0	
SDO GLOBALE		753	194,9							193,7							191,1							173,0							0,0							0,0																																		
C.A.			0	0,0								0,0							0,0								0,0								0,0								0,0																													
T.G.I.			0		0,0									0,0								0,0									0,0									0,0																																
T.I.			659			101,4										193,7	0,0								191,1	0,0								173,0	0,0									0,0	0,0																											
C.P.H.			0				0,0											0,0									0,0									0,0										0,0	0,0																									
T.C.			0					0,0												0,0										0,0										0,0	0,0											0,0	0,0																			
LOCAUX COMMUNS			0						0,0													0,0											0,0											0,0	0,0												0,0	0,0														
LOCAUX TIERS			0							0,0														0,0													0,0																				0,0	0,0														