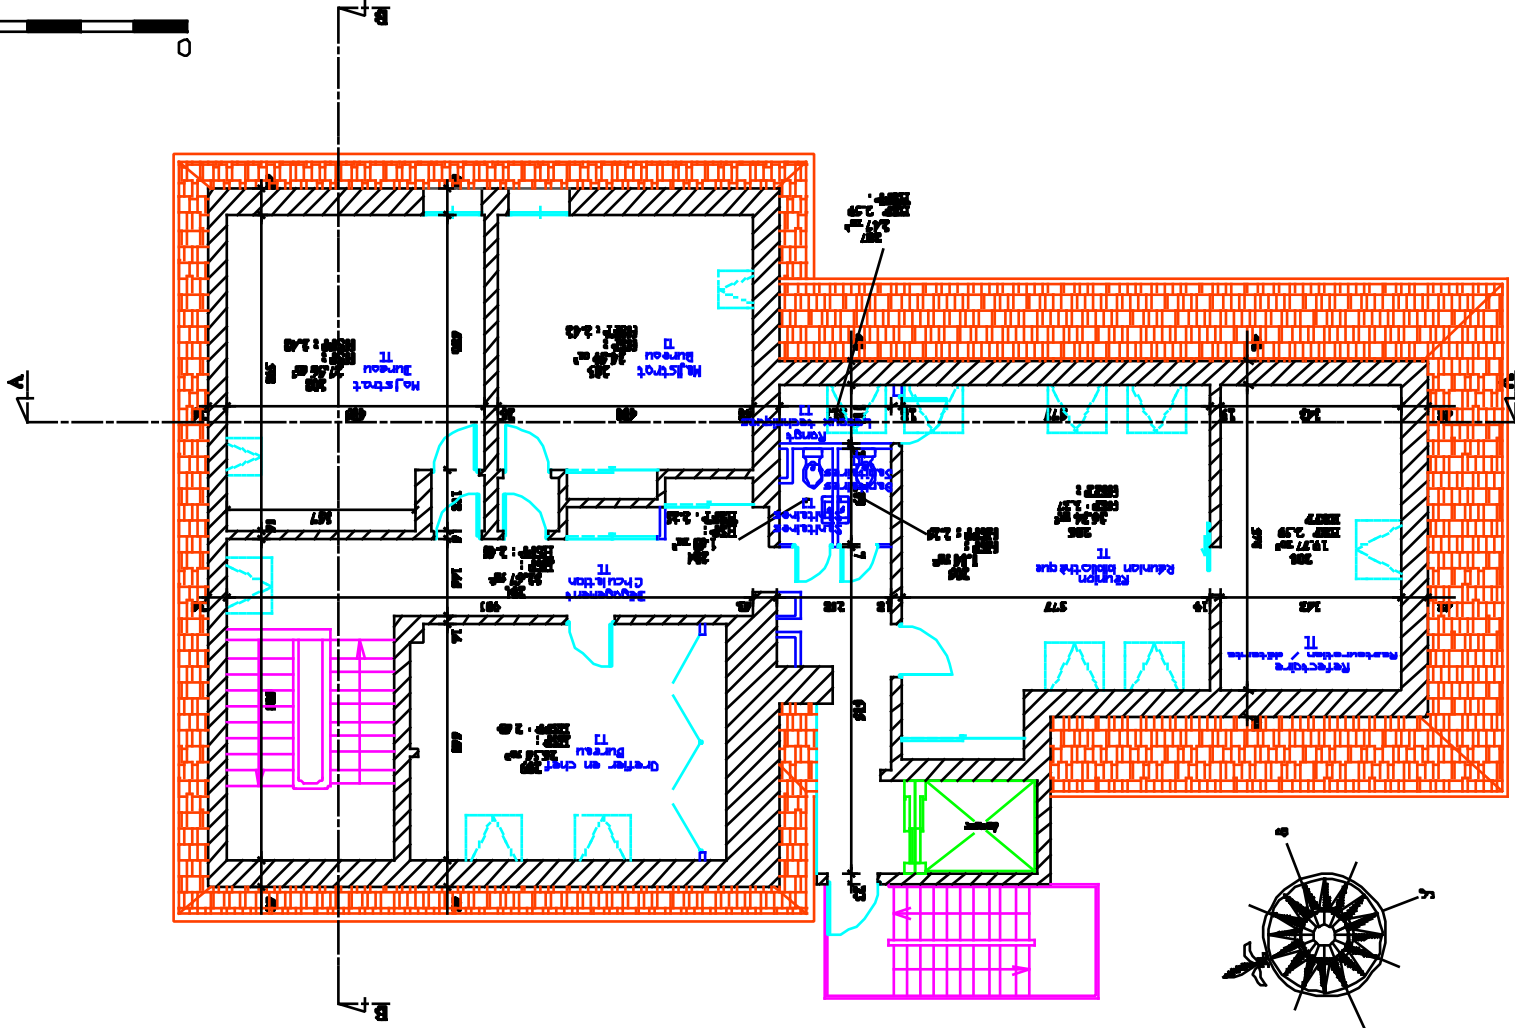


MINISTRE DE LA JUSTICE

Journal d'Installation
Illkirch
144 route de Lyon
2ème Etage

December 2108

[illegible]