


C2




C1

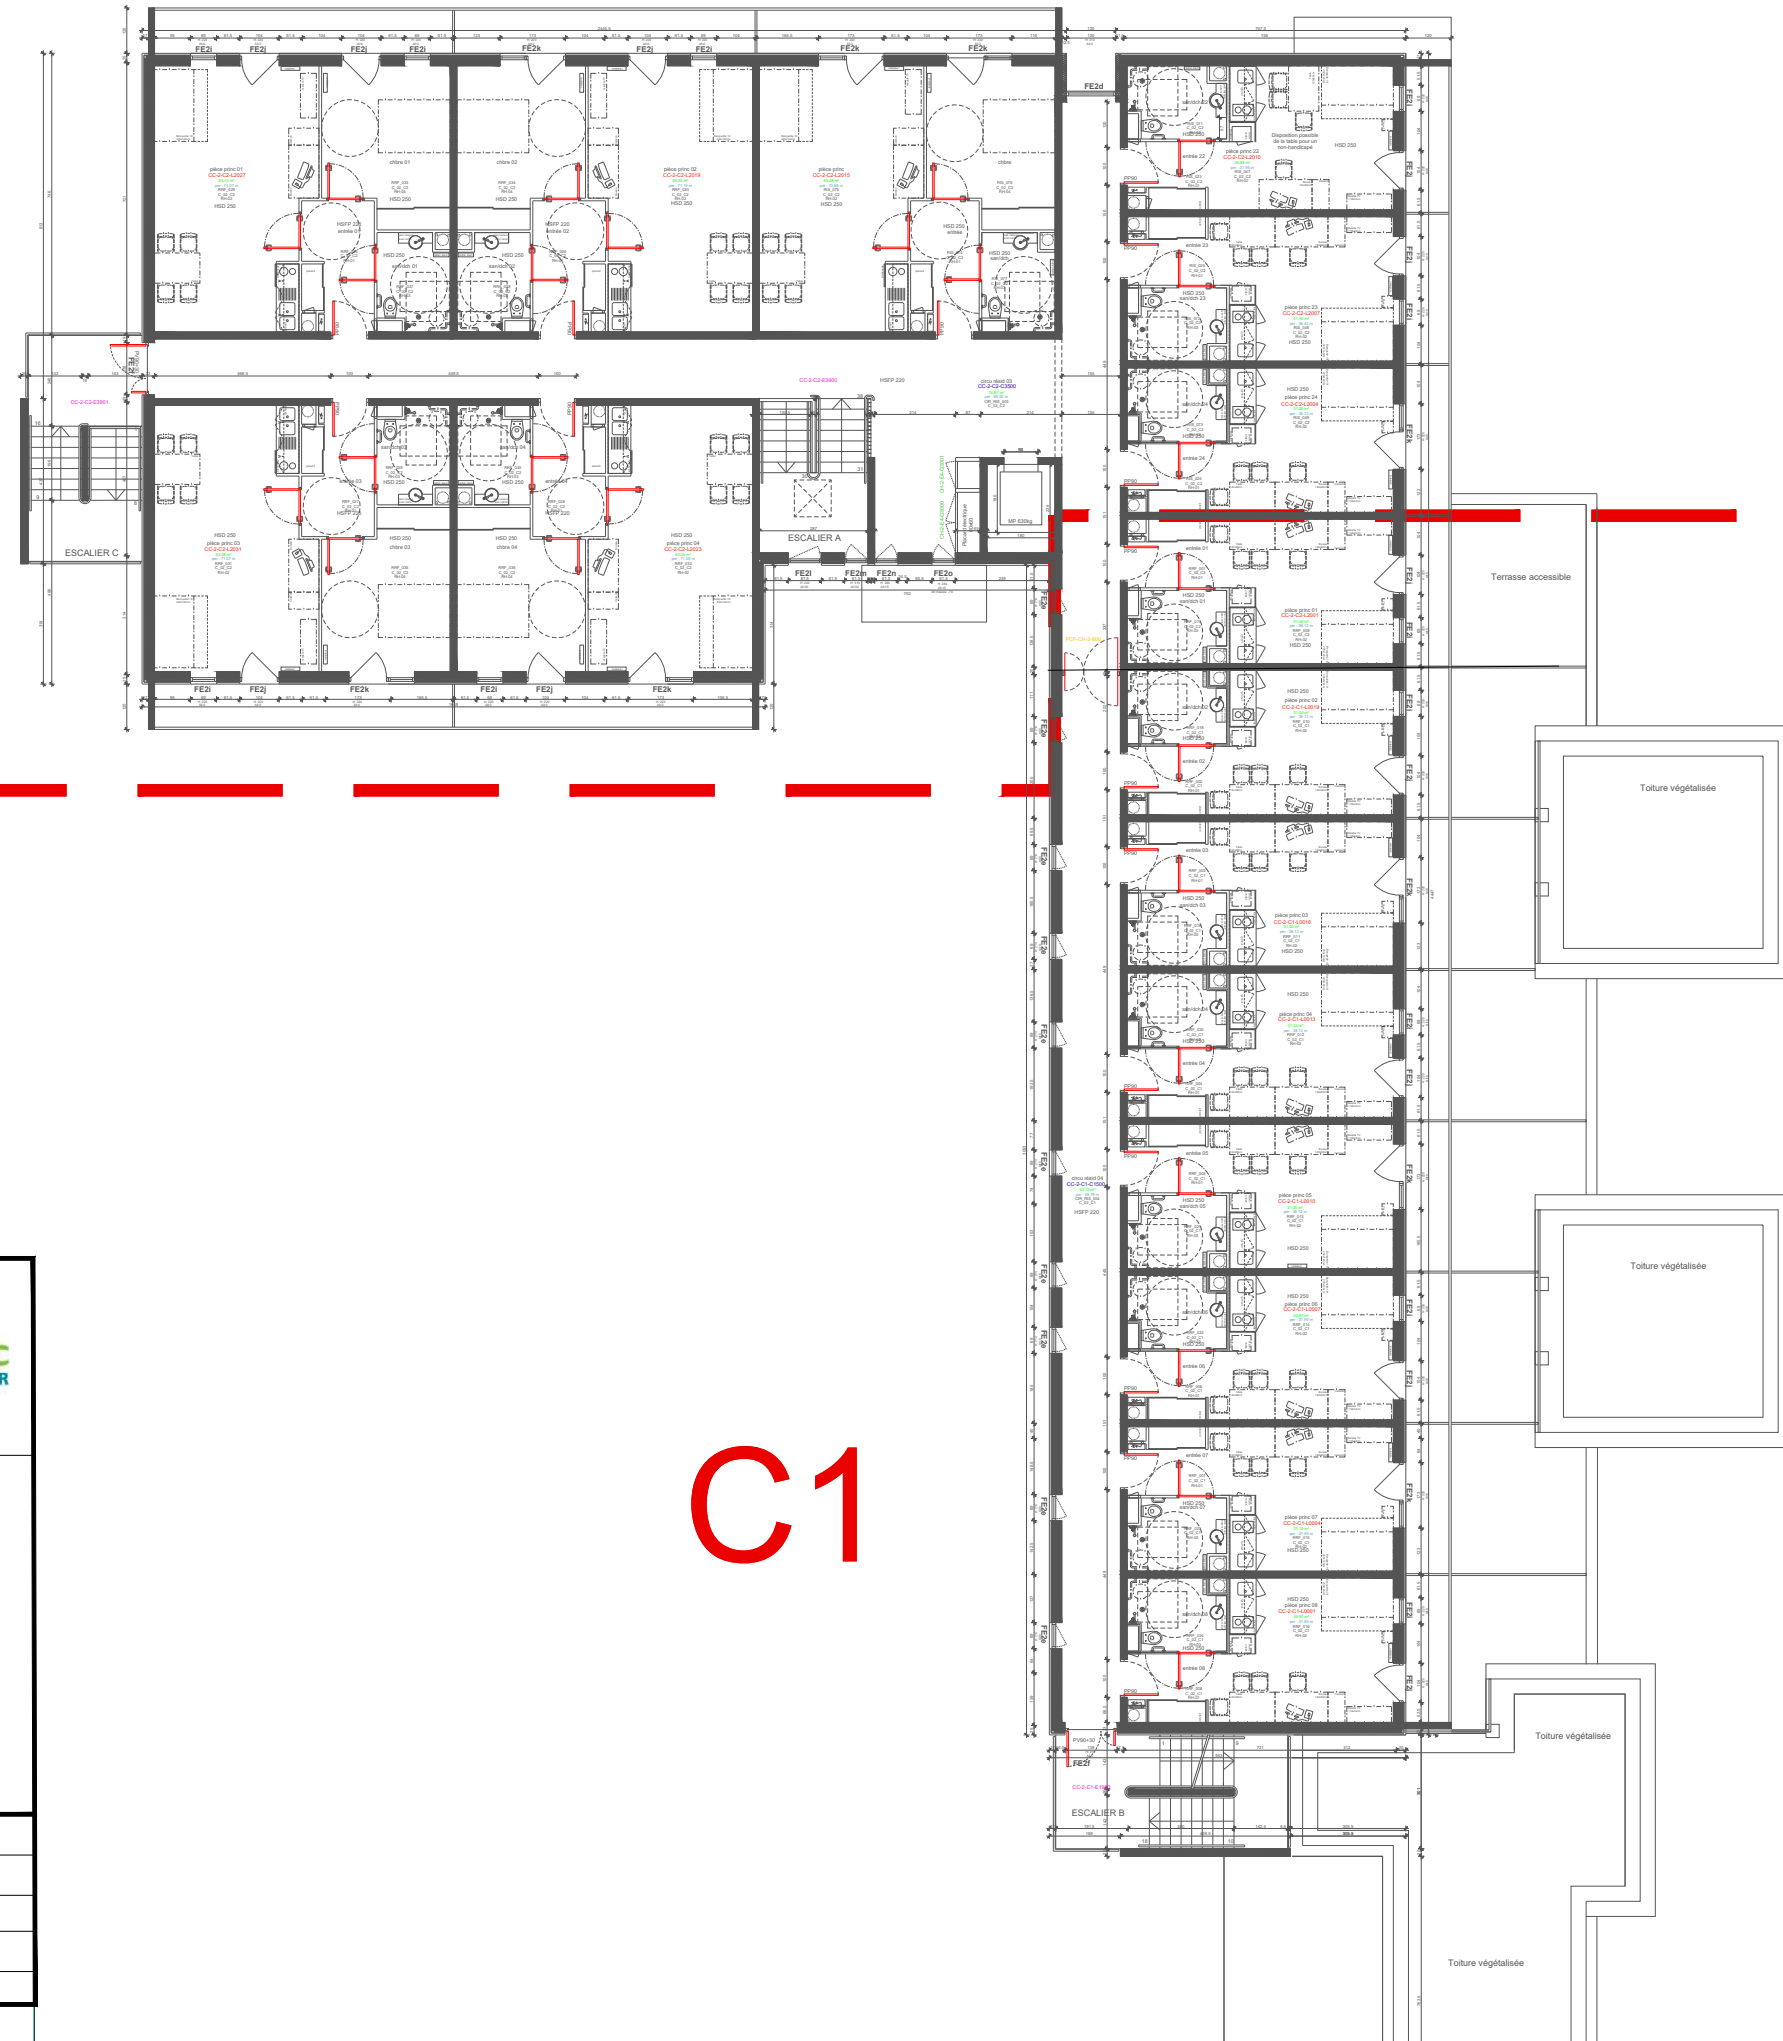

CENTRE HOSPITALIER
ALPES LÉMAN



LEMAN
MONT-BLANC
GROUPE HOSPITALIER
DE TERRITOIRE

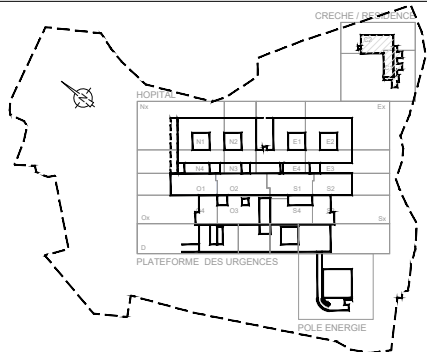

Echelle :	1/200
NIVEAU R+2	DATE DE MODIFICATION : 16 / 10 / 2023
CRECHE RESIDENCE	DATE DE MODIFICATION : 27 / 04 / 2023
	DATE D'ORIGINE : 11 / 10 / 2011