



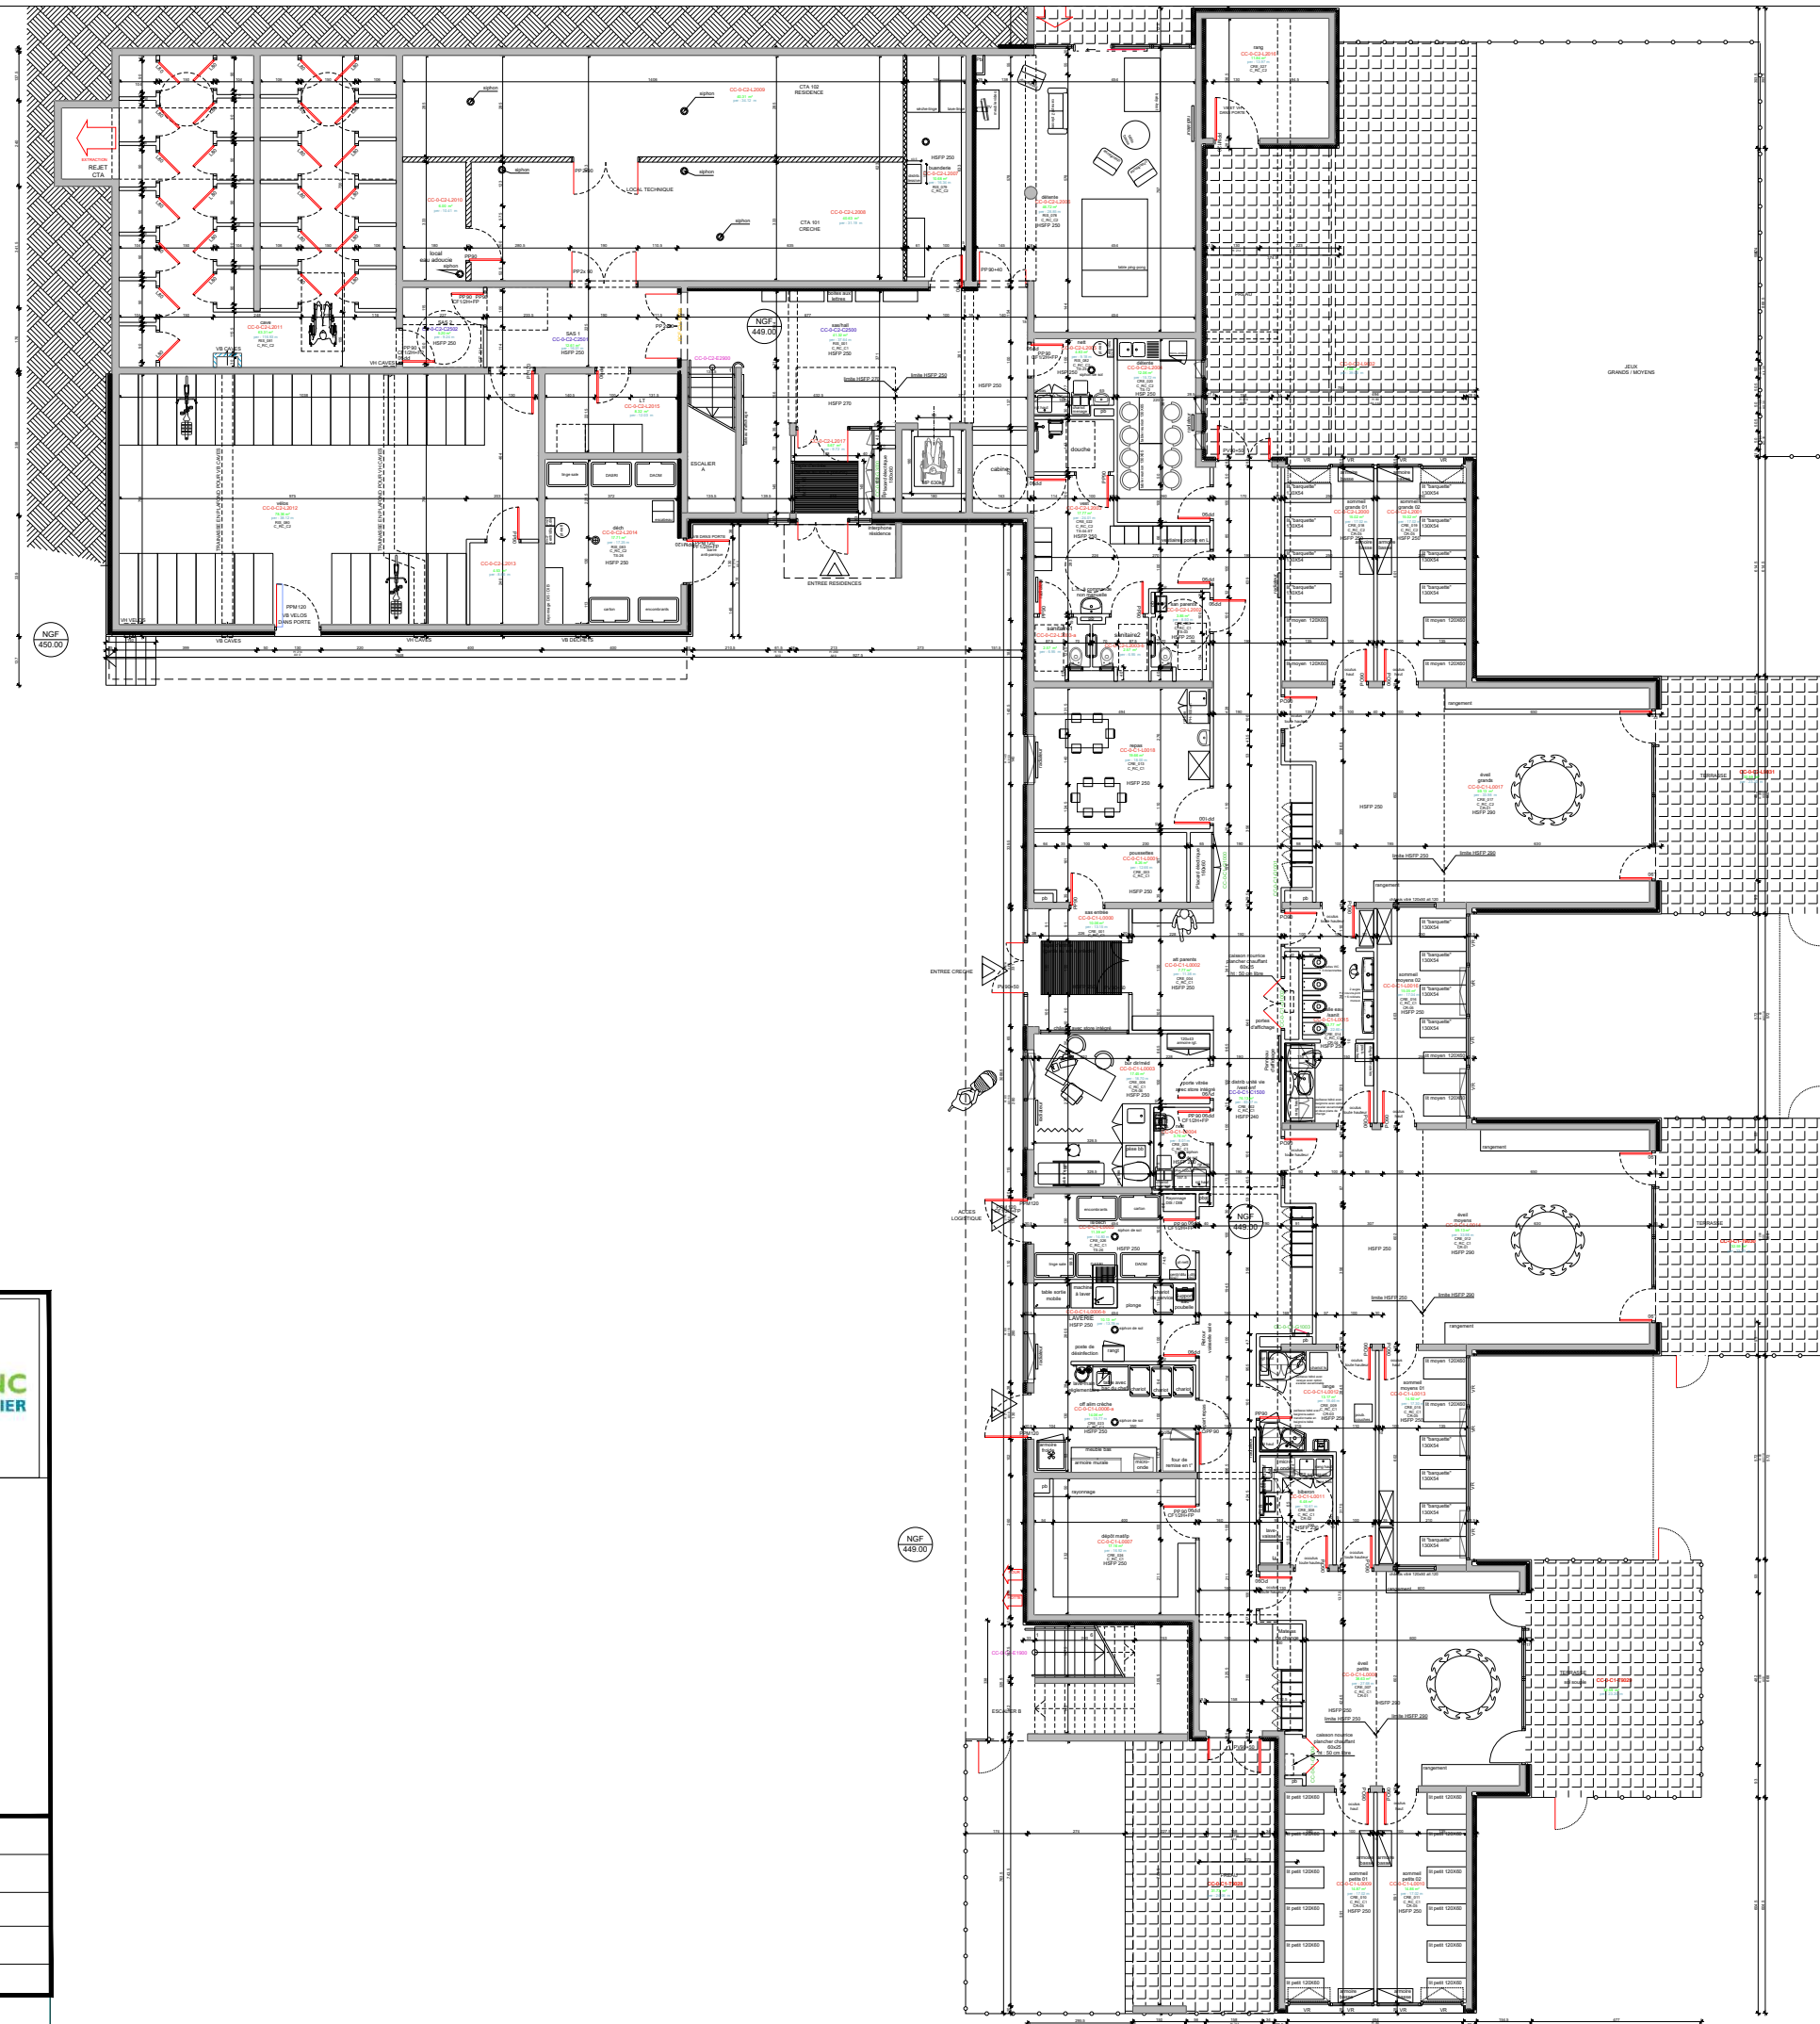



CHAL
CENTRE HOSPITALIER
ALPES LÉMAN

GHT
LEMAN
MONT-BLANC
GROUPE HOSPITALIER
DE TERRITOIRE

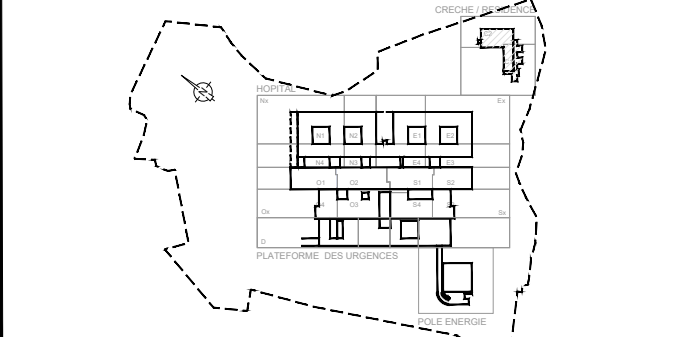

CRECHE / RESIDENCE

CRECHE

PLATEFORME DES URGENCES

POLE ENERGIE

Echelle : 1/200	
NIVEAU RDC	DATE DE MODIFICATION : 16 / 10 / 2023
CRECHE	DATE DE MODIFICATION : 27 / 04 / 2023
RESIDENCE	DATE D'ORIGINE : 11 / 10 / 2011