S - MÔLE

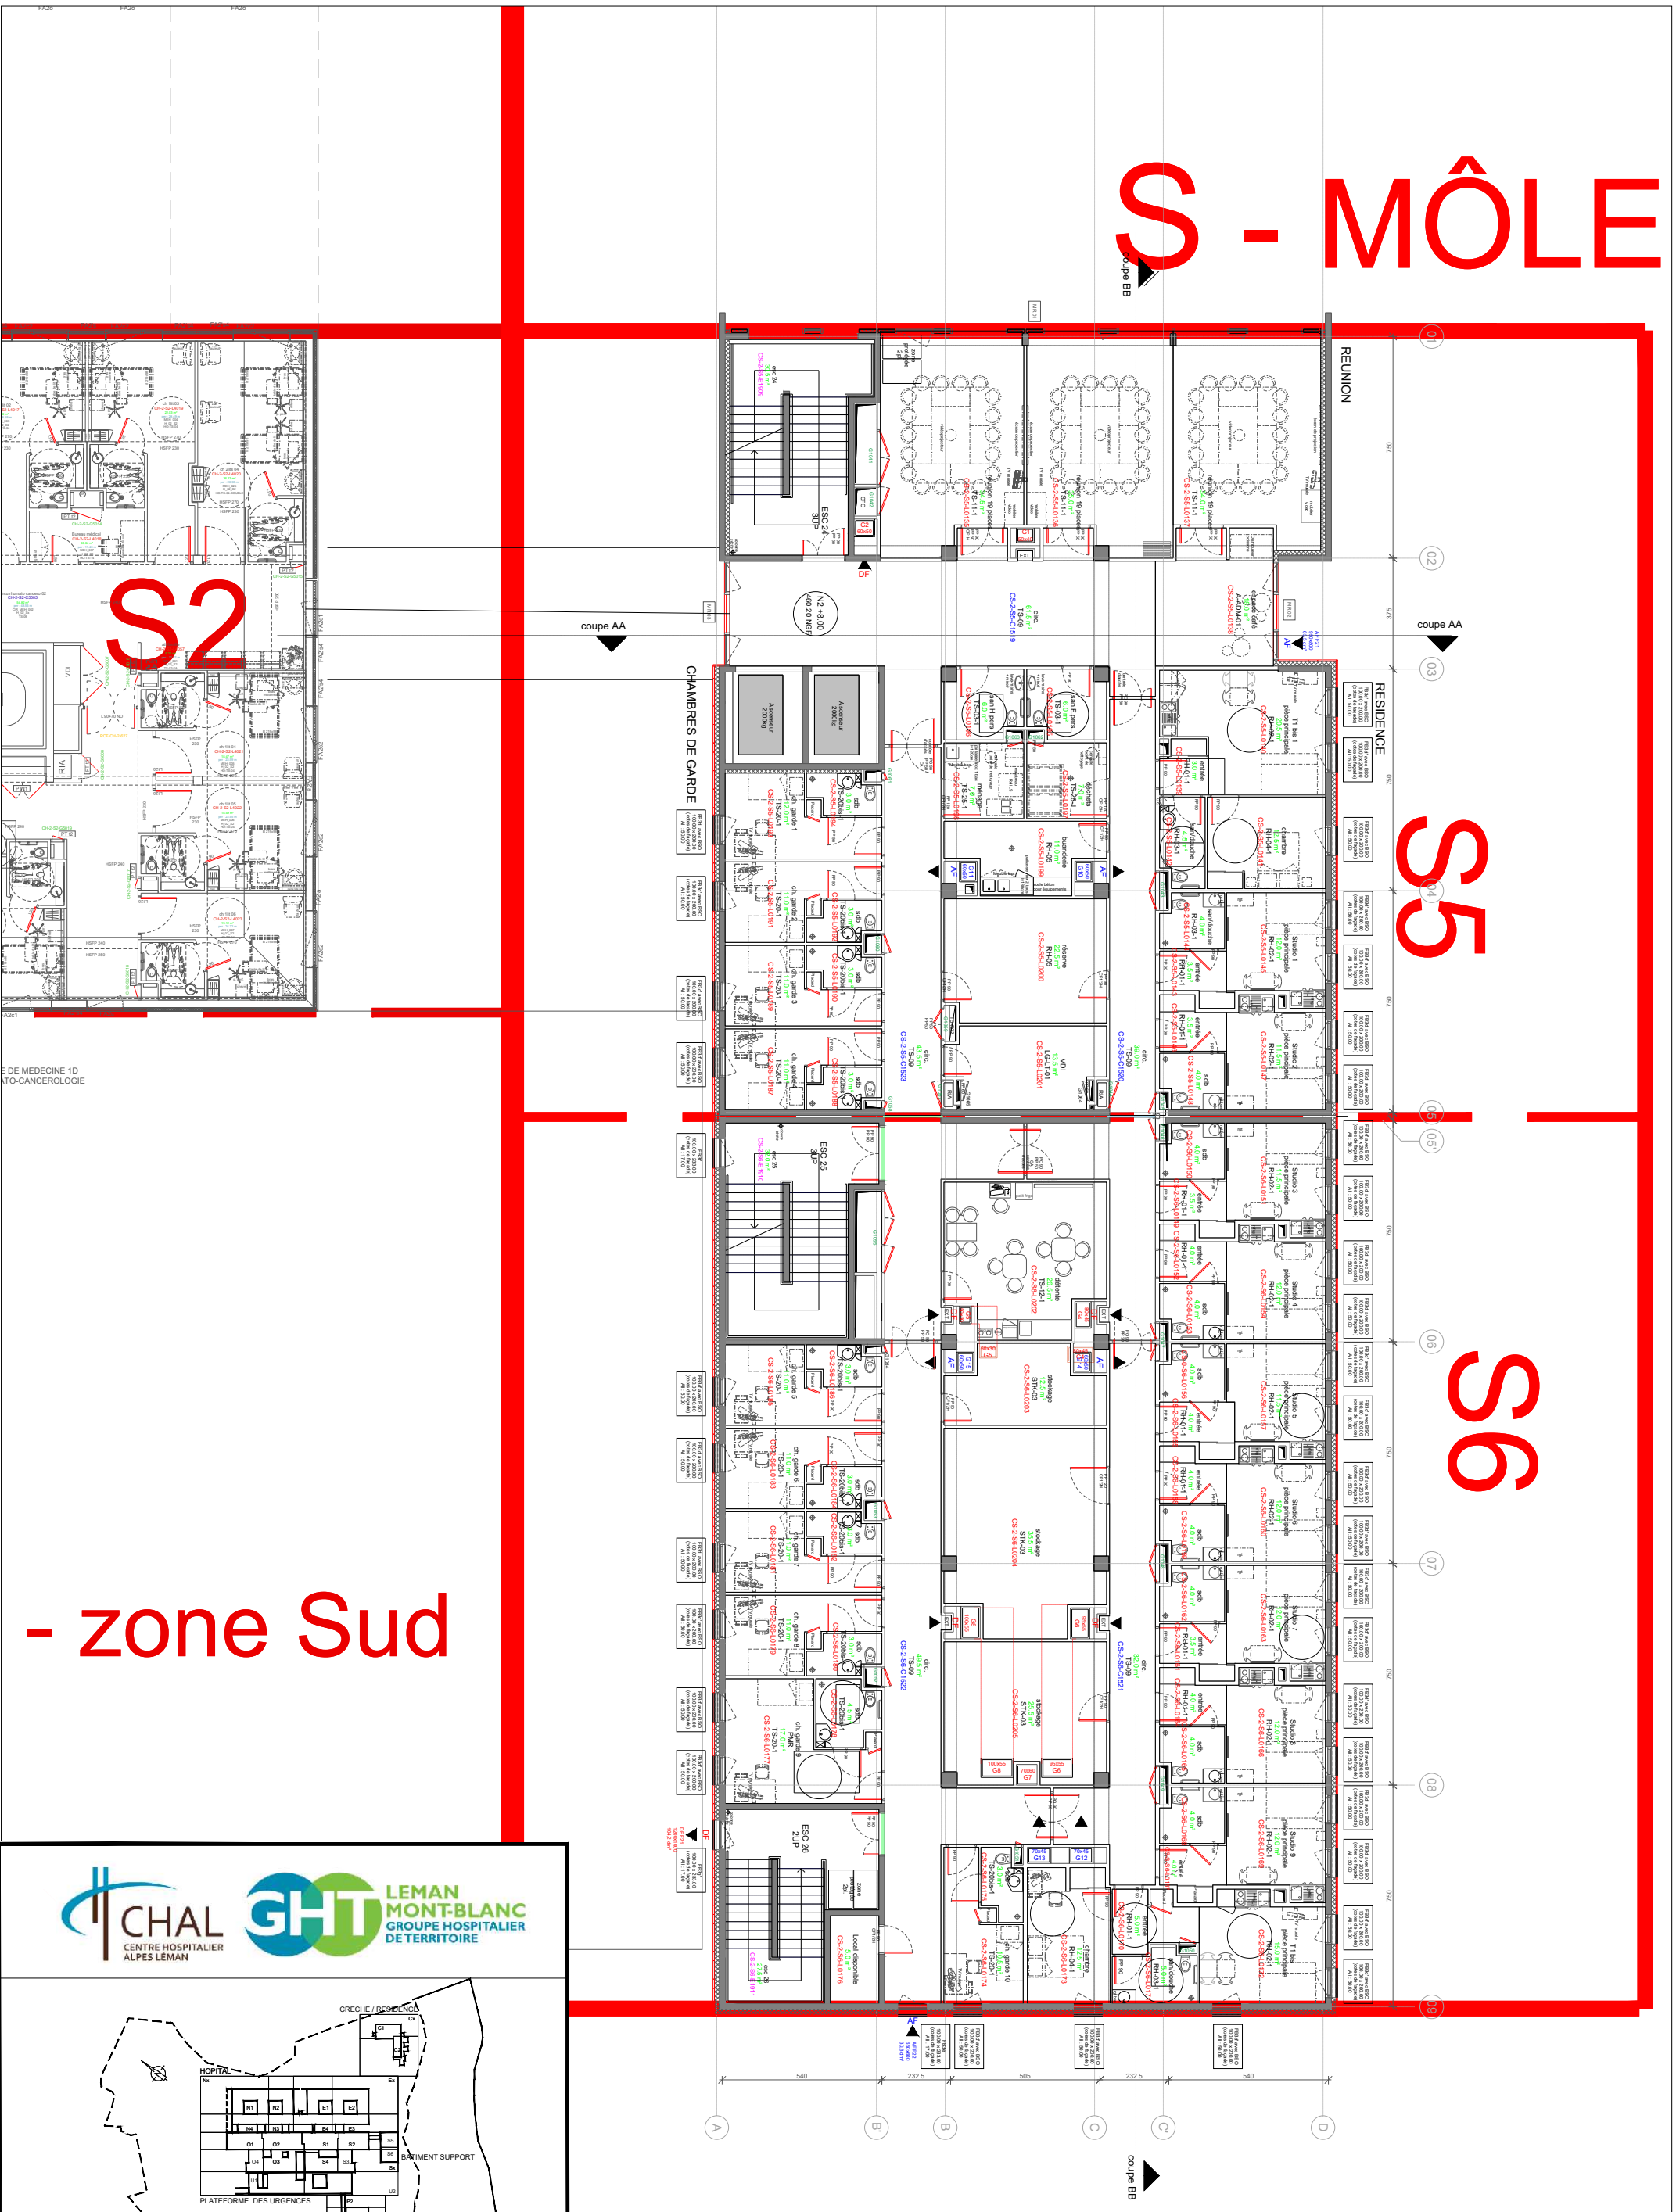

- zone Sud

CHAL CENTRE HOSPITALIER ALPES LEMAN

GHT LEMAN MONT-BLANC GROUPE HOSPITALIER DE TERRITOIRE

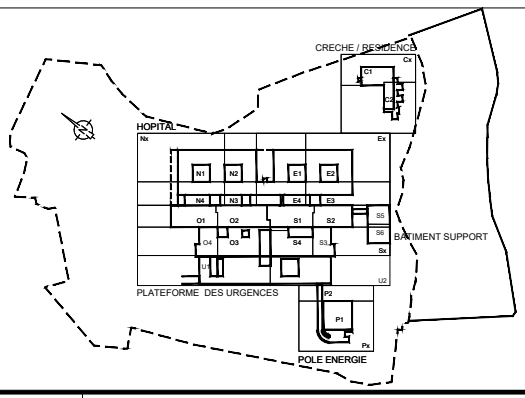

Echelle : 1/200	
NIVEAU R+2	
	DATE DE MODIFICATION : 16 / 10 / 2023
LE MOLE	DATE DE MODIFICATION : 27 / 04 / 2023
	DATE D'ORIGINE : 11 / 10 / 2011