


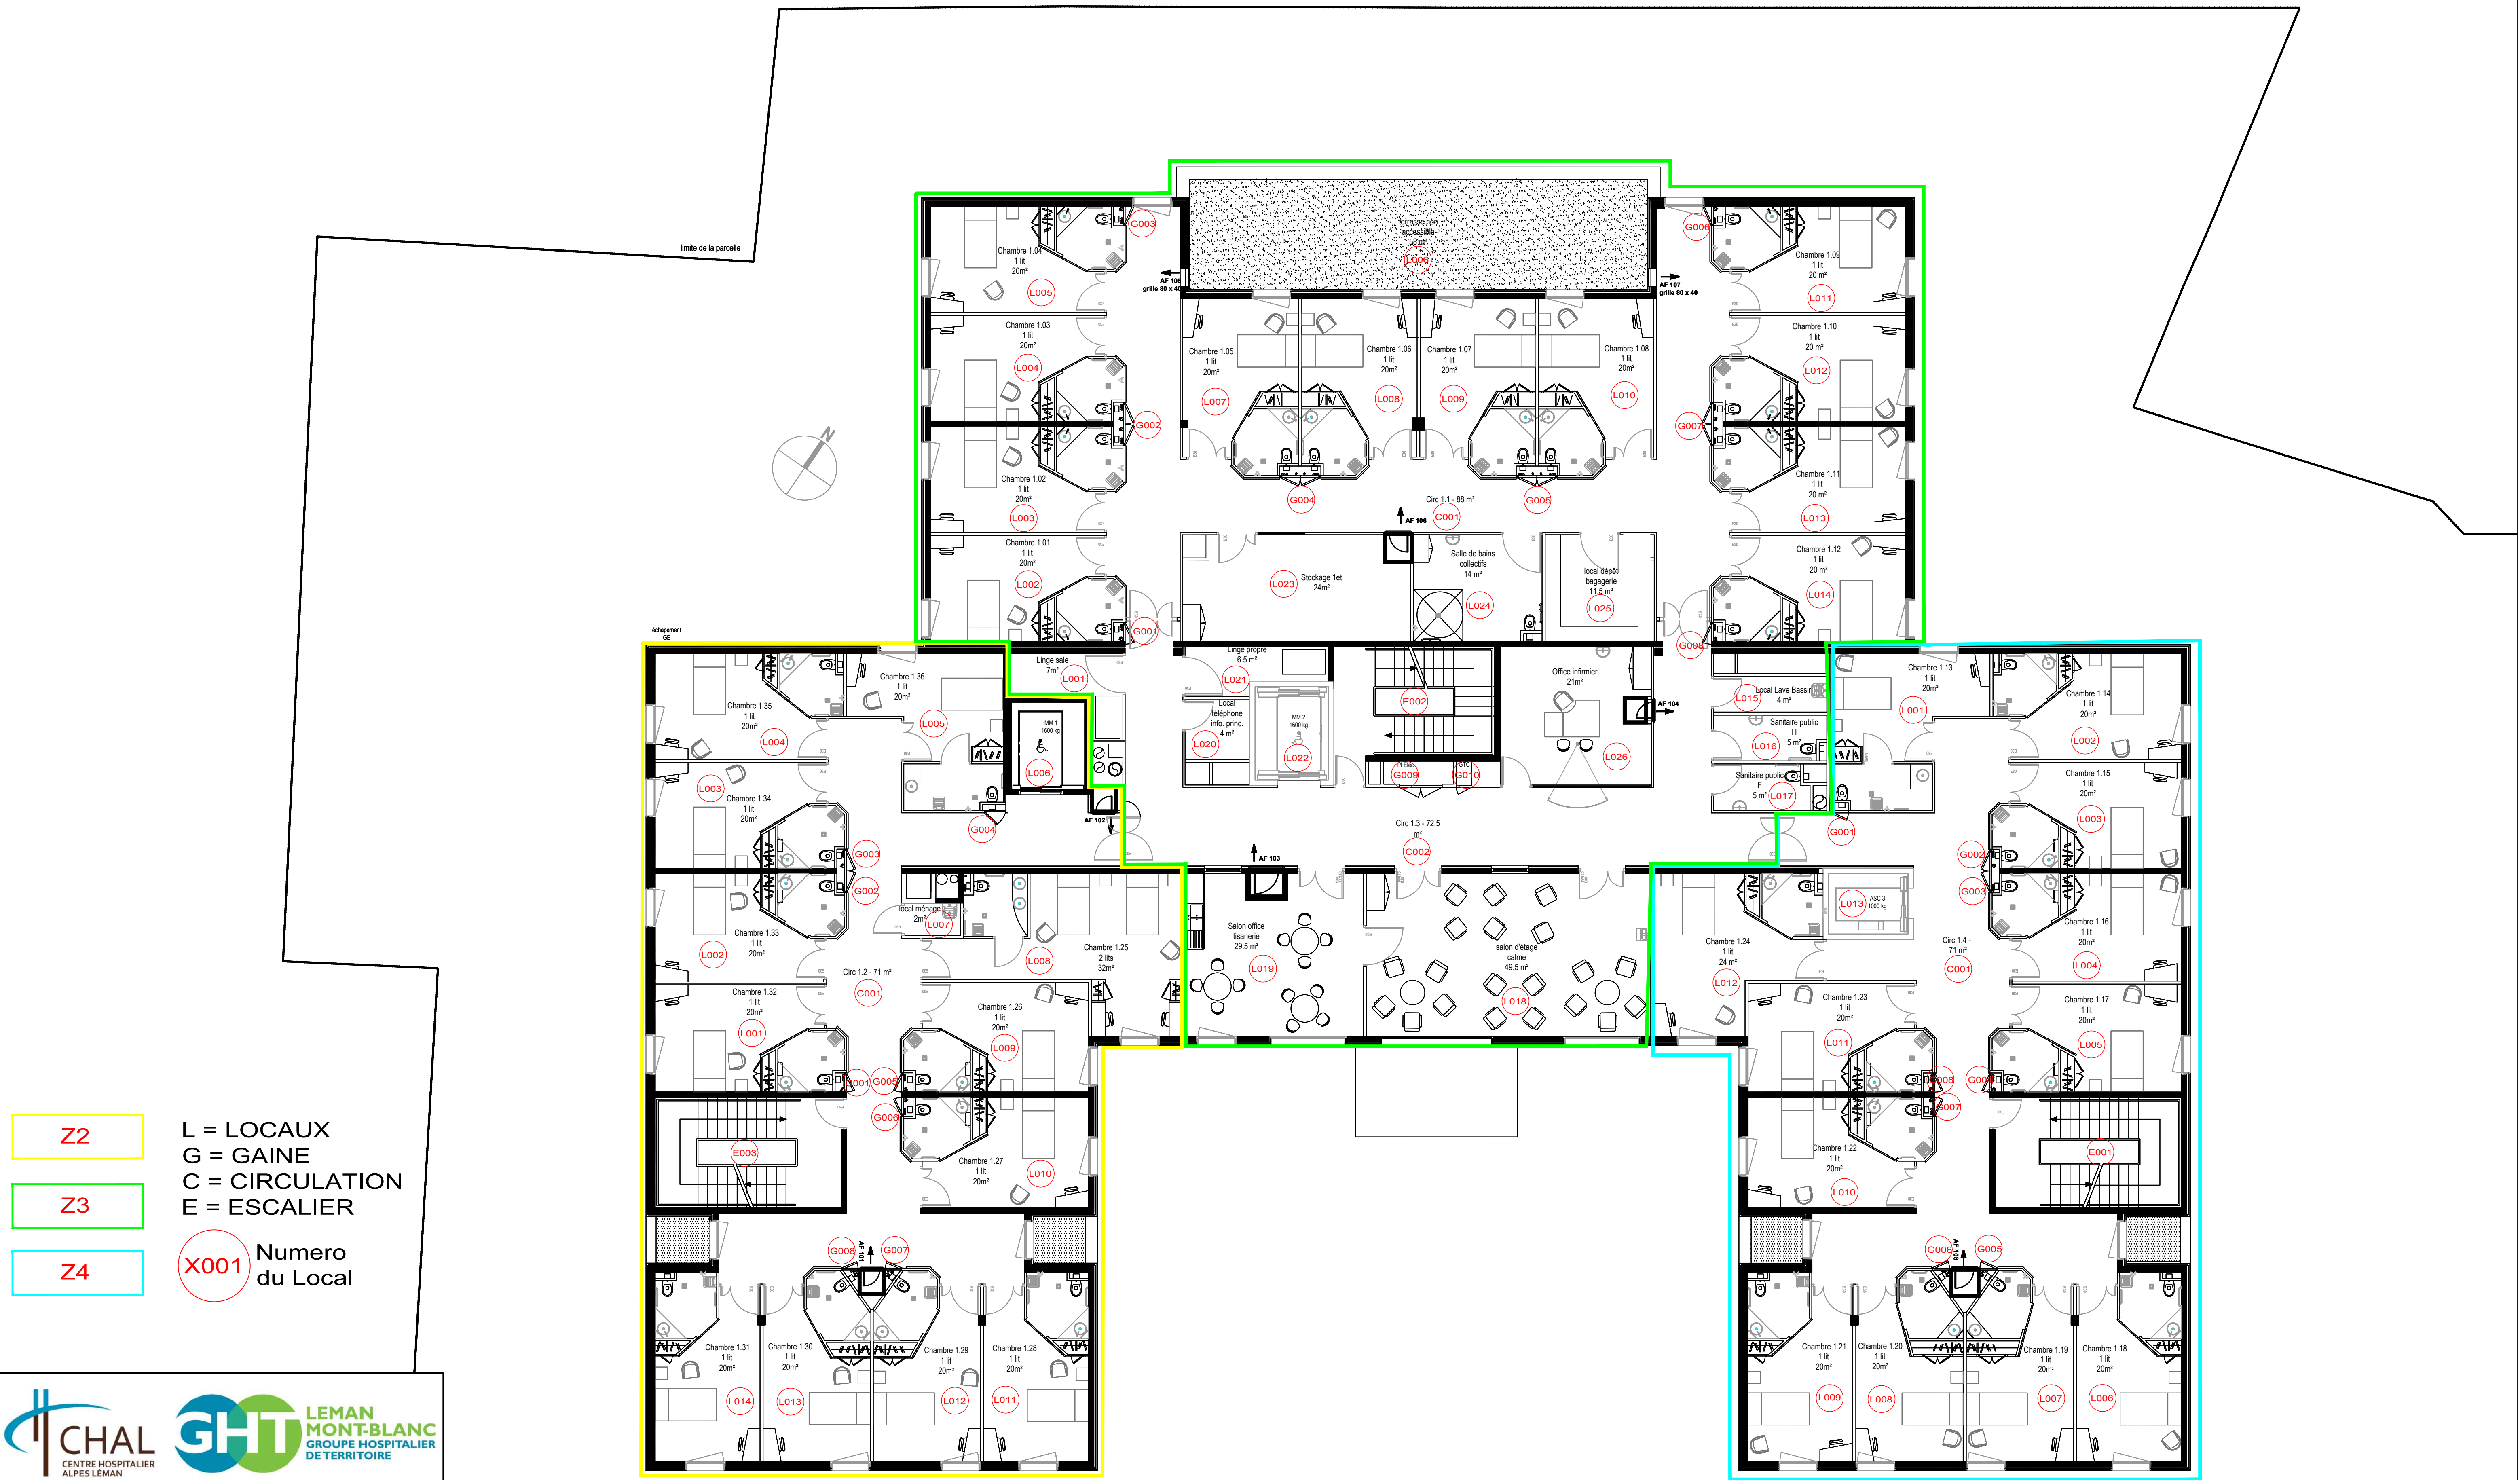

Z2

Z3

Z4

L = LOCAUX
G = GAINÉ
C = CIRCULATION
E = ESCALIER

X001

Numero
du Local