


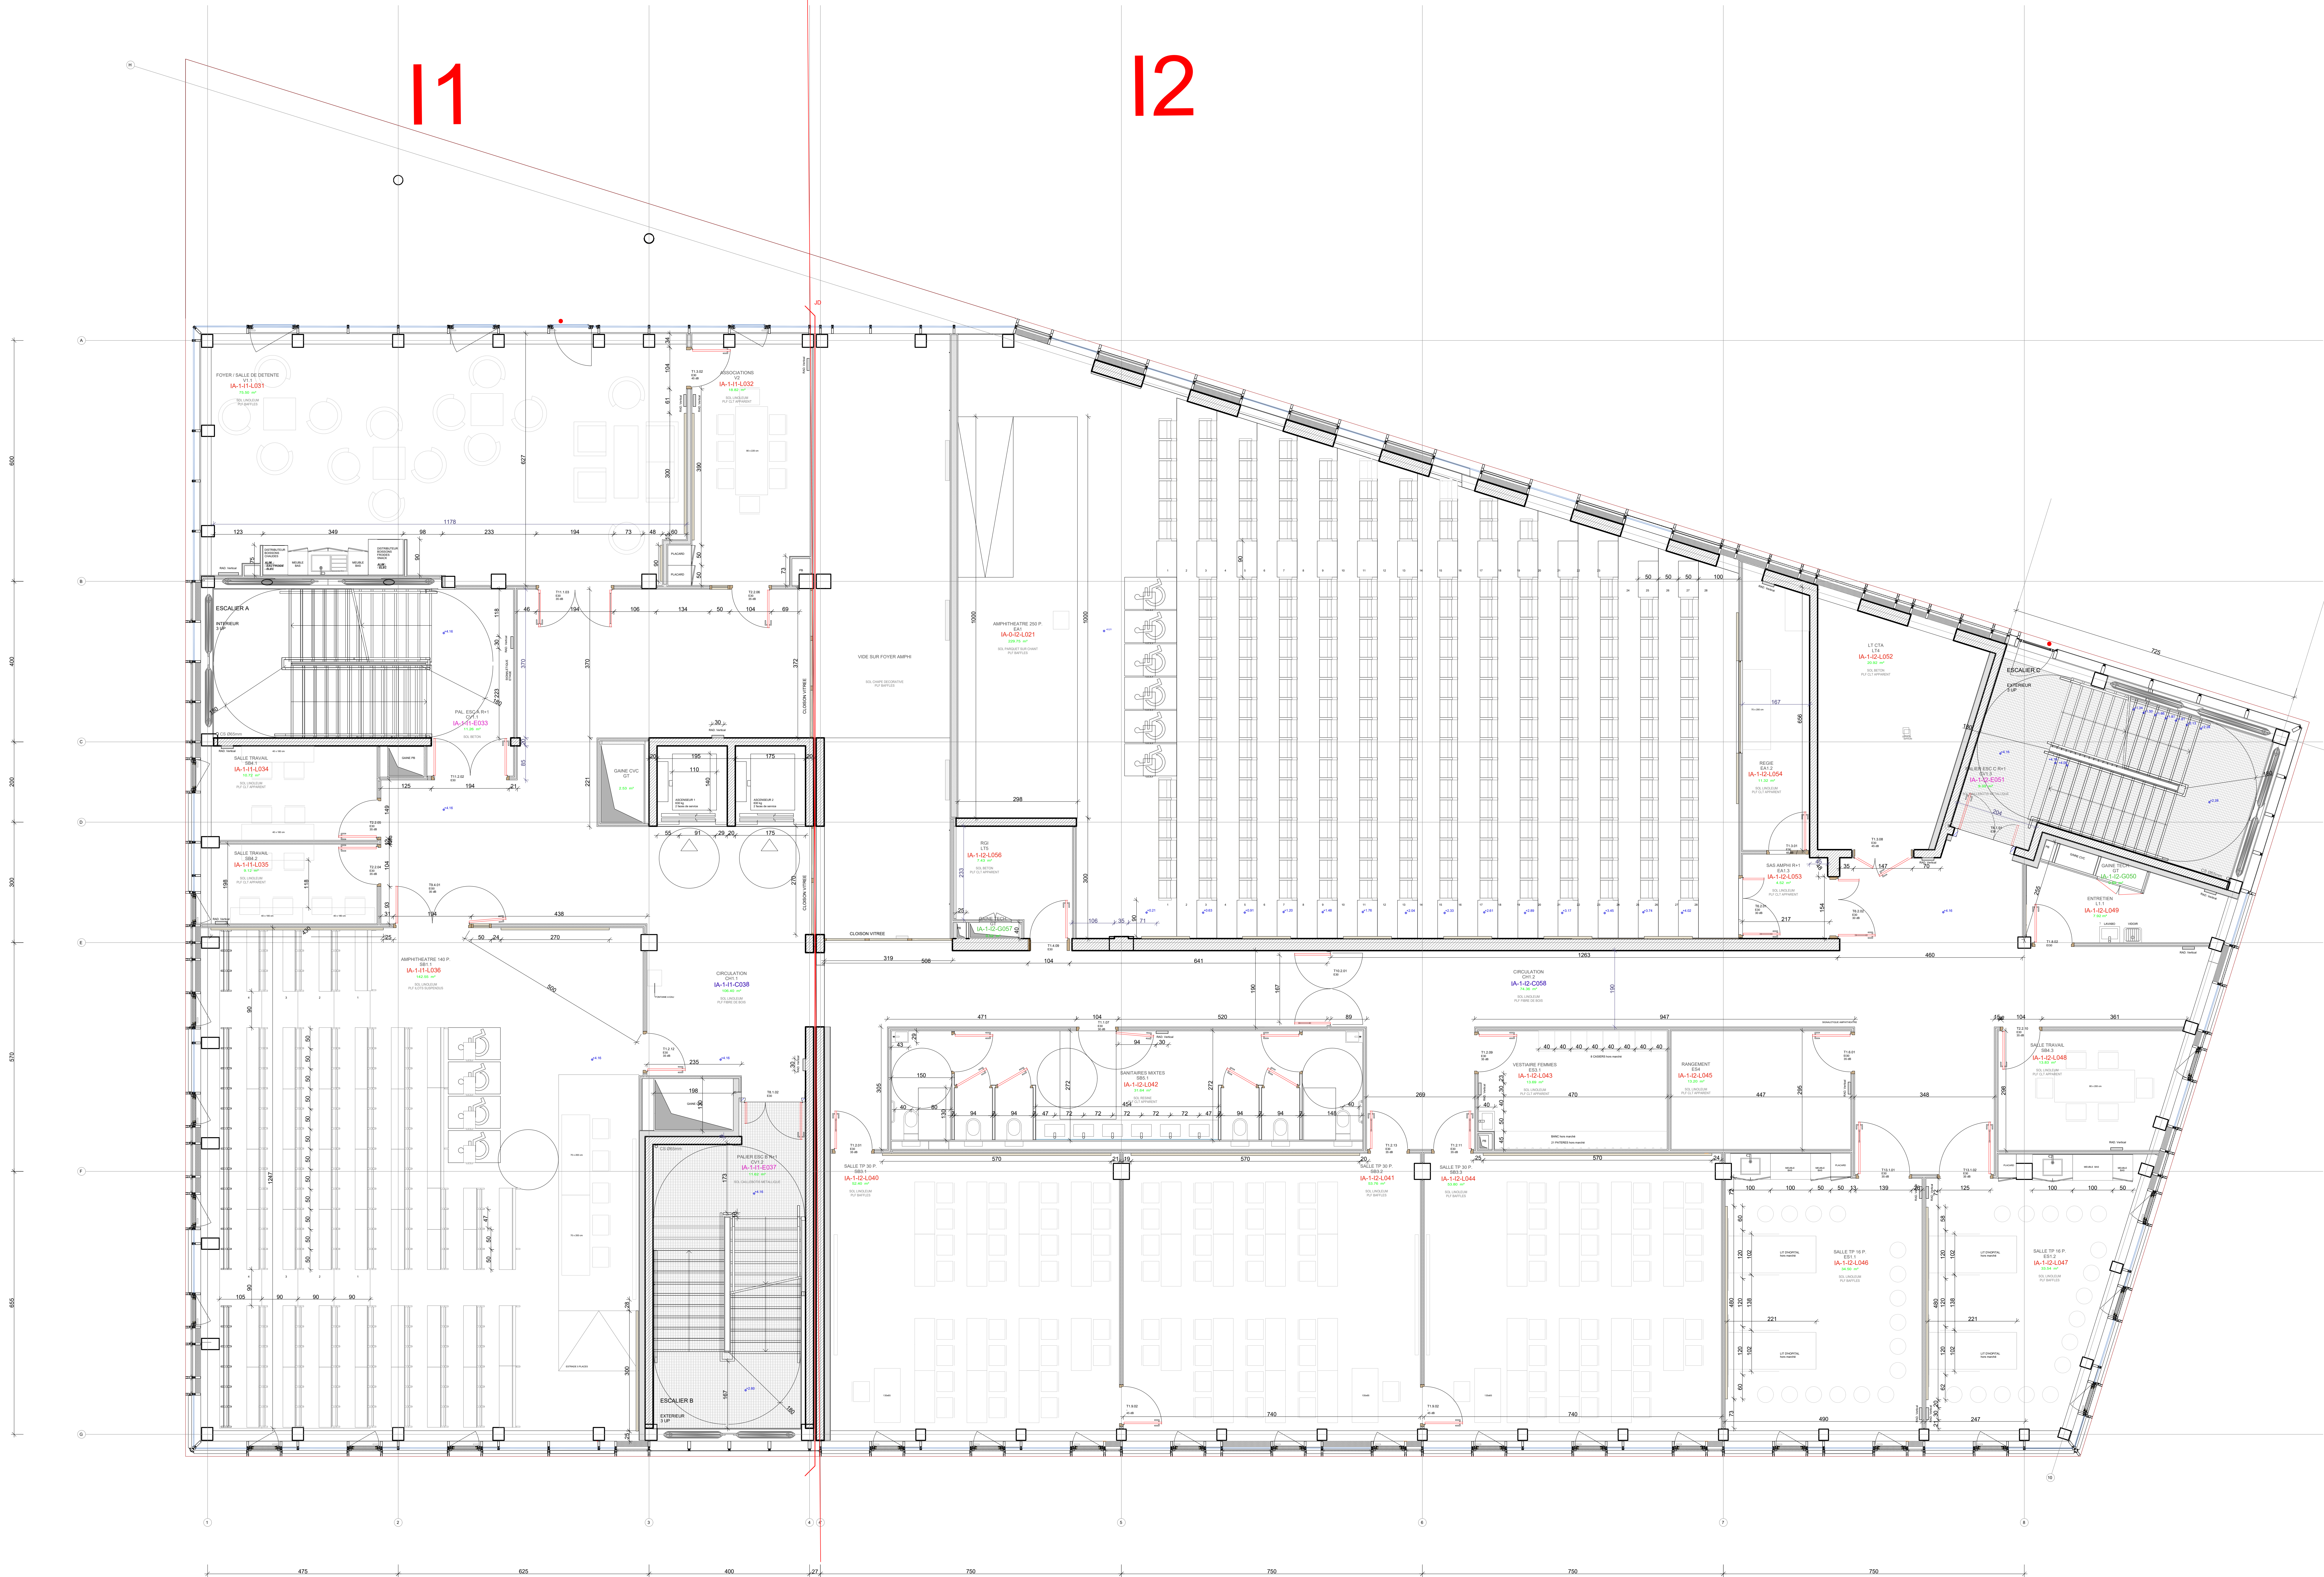

Reconstruction de l'IFSI et Construction d'un Pôle de Formations Supérieures

ZAC ÉTOILE ANNEMASSE - GENEVE - VILLE D'AMBILLY

OBSERVATIONS

Les données représentées ont pu être vérifiées sur terrain.

MAÎTRISE D'OUVRAGE	CENTRE HOSPITALIER ALPES-LEMAN 558 route de Fribourg BP 25500 74150 CONTAMINE-SUR-ARVE	T : 04 50 82 24 50 annexes@ch-alpes-lemans.fr hugob@ch-alpes-lemans.fr
	ANNEMASSE-LES VORONS AGGLOMERATION 11 avenue Emile Zola BP 225 74150 ANNEMASSE Cedex	T : 04 50 87 83 00 caroline.couvreur@annemasse-agglo.fr
CONDUCTEUR D'OPERATIONS	Agence de Lyon 80 rue de la Ville 69011 LYON	hobaschew@agence.com mwanzyr@agence.com
ARCHITECTE	DIETMAR FEICHTINGER ARCHITECTES 80 rue Edouard Vaillant 91160 MONTREUIL	T : 01 43 71 15 22 contact.paris@feichtingerarchitectes.com
BUREAU D'ETUDE	ARC 35 rue Gaudin 75013 Paris	T : 01 53 94 64 40 arc@arc.fr
STRUCTURE	MAC THERMALIS Rue d'Edouard Belin Bâtiment C - Alex Jean-Marie Arnéfin 61101 CHAMPOIGNY	T : 03 28 40 00 23 info@mac-thermales.fr
FLUIDES	ALTA ACOUSTIQUE 5 rue de Cléry 75005 PARIS	T : 01 53 00 90 60 alta@alta-acoustique.com
ACOUSTIQUE	TEM PARTNERS 25 rue Jeanne Carnot 69008 LYON	T : 04 78 77 34 77 info@tempartners.com
ECONOMIE	SCOTEC ZAC Alata 1 rue Calvès 74000 ANNECY	T : 04 50 52 21 34 frederic.garnier@scotec.com
BUREAU DE CONTROLE	CDSA RHONE-ALPES 152 avenue d'Avy Les Bains 74000 ANNECY	T : 04 78 90 64 30 cdsa@cdsaronhones.com
COORDINATION SPS		

PHASE	TITRE				
DM	PLAN R+1				
DATE	INDICE	SCHELLE	FOURNI	EMETTEUR	N° DOCUMENT
08/12/2025	N	1 50	AO	DFA	3211