


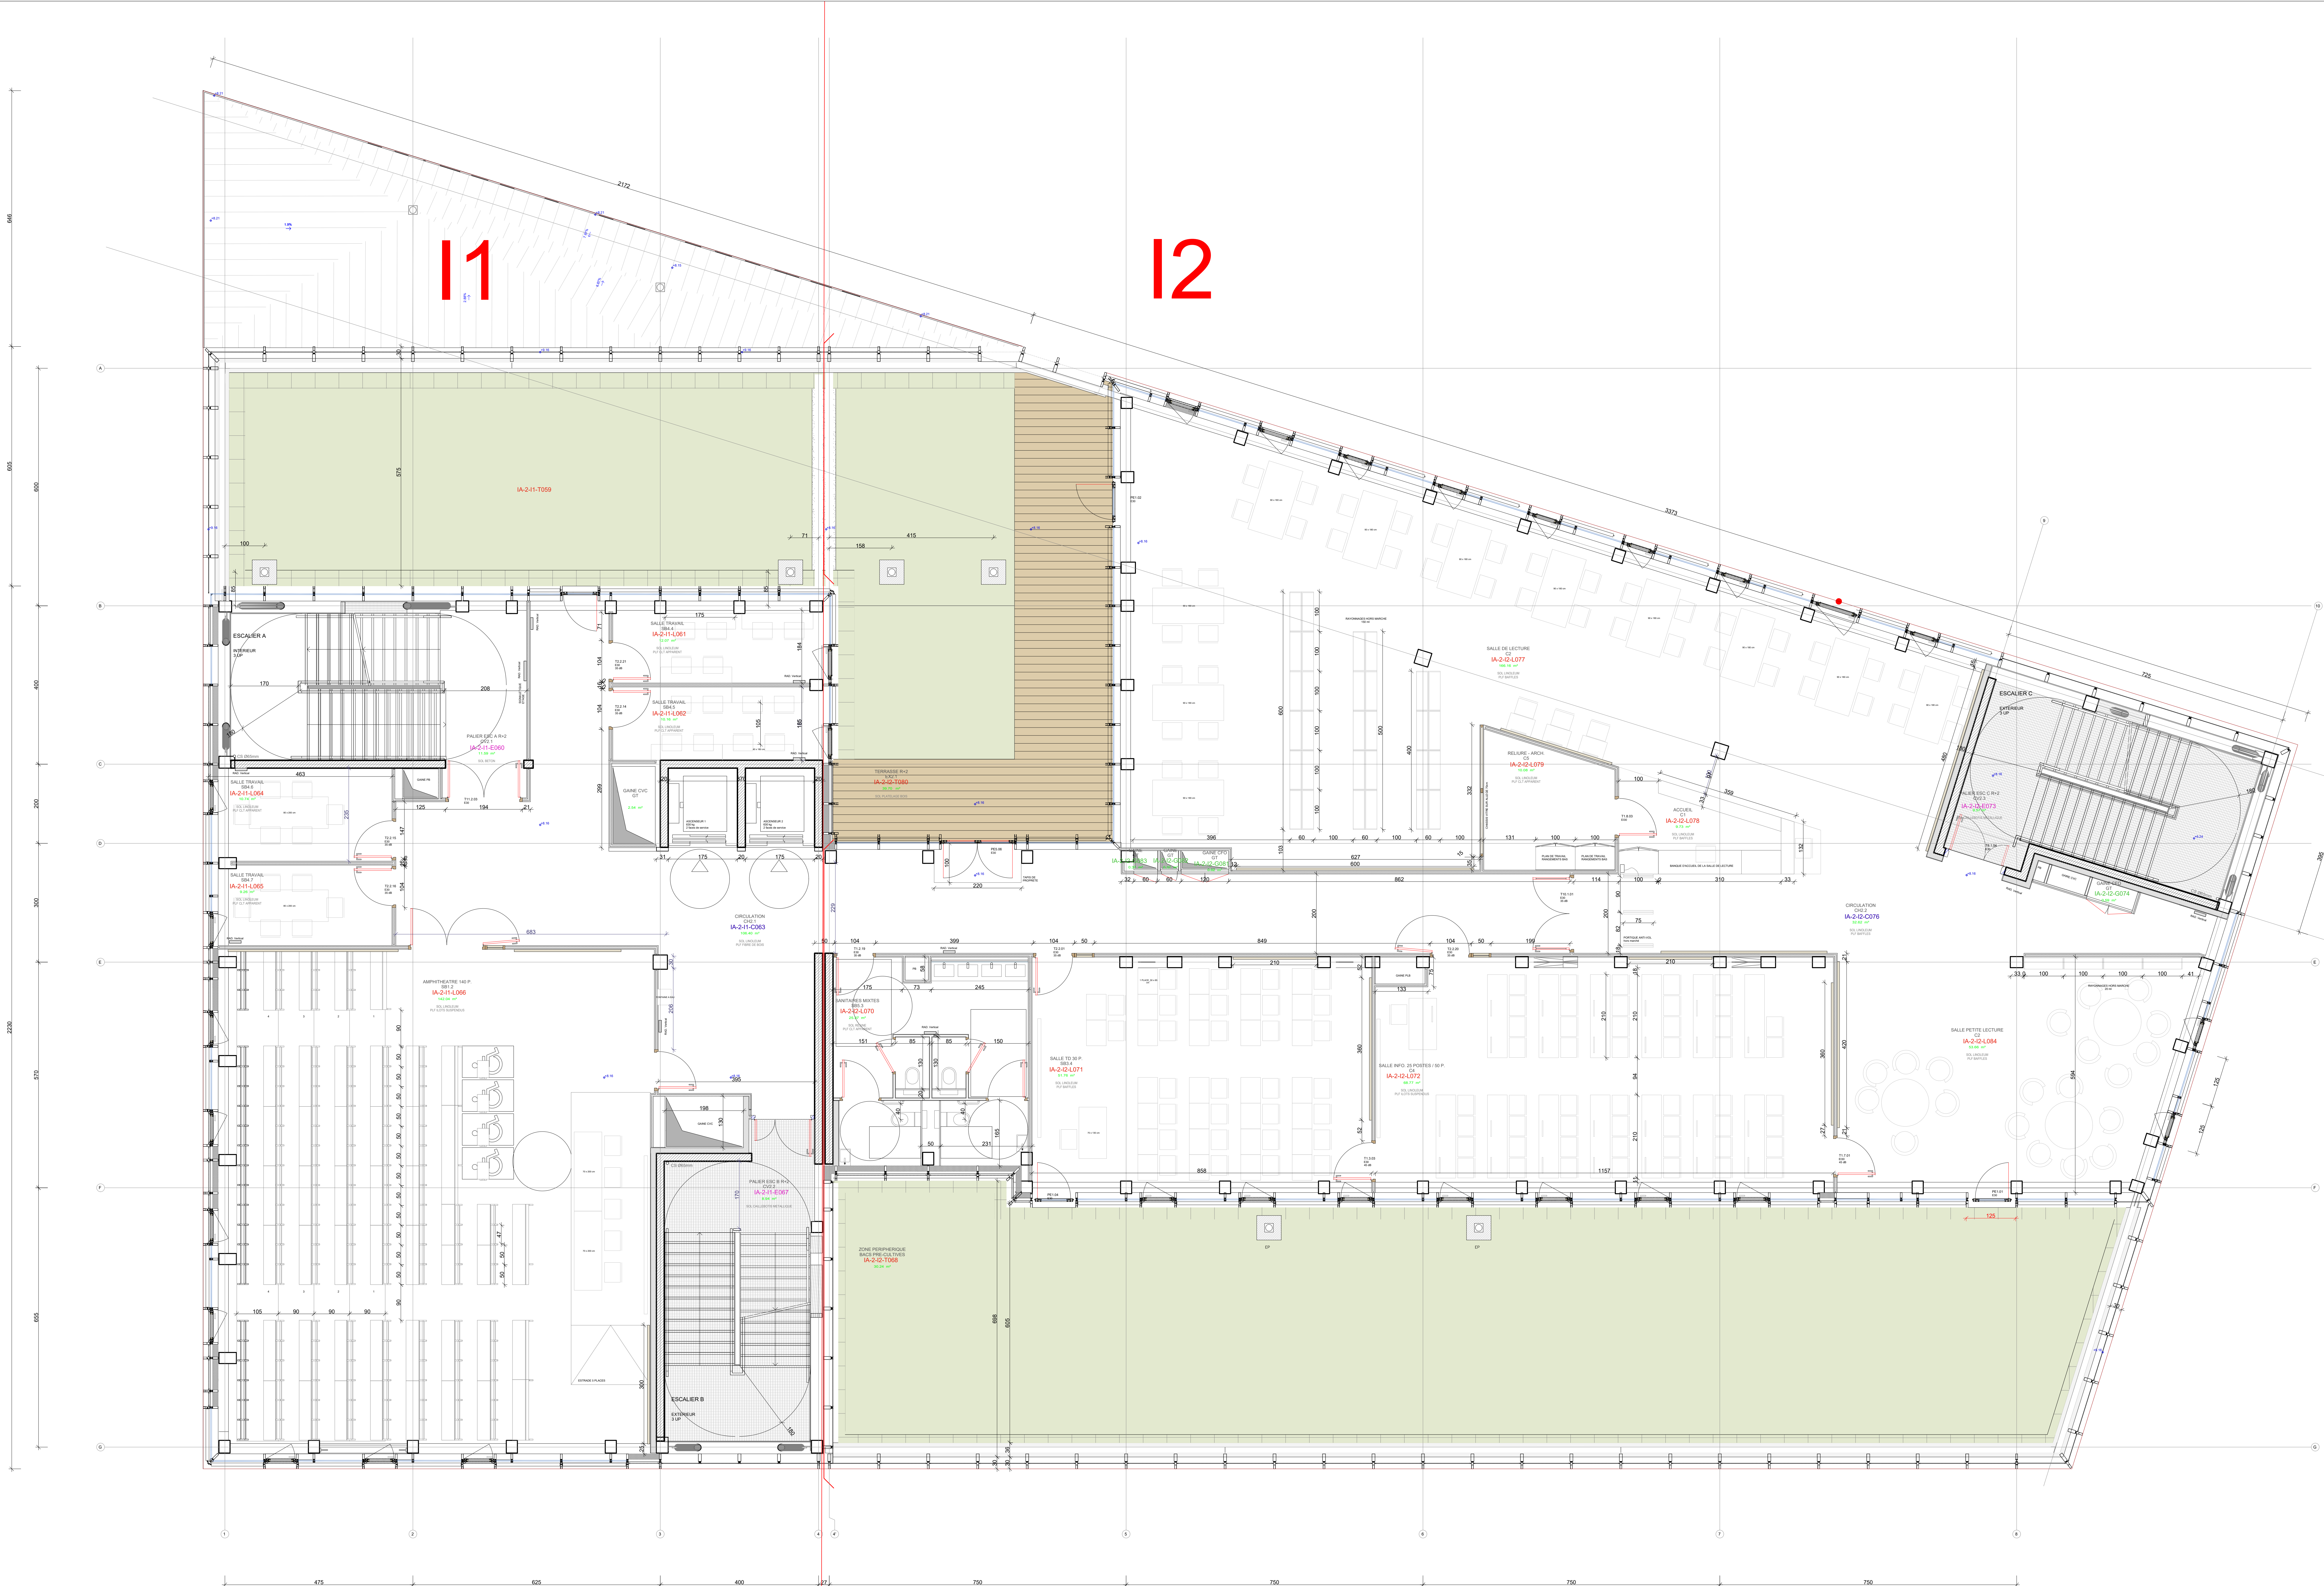

Reconstruction de l'IFSI et Construction d'un Pôle de Formations Supérieures

ZAC ÉTOILE ANNEMASSE-GENÈVE - VILLE D'AMBILLY

OBSERVATIONS

Les notices relatives aux pontons sont hors notice

MAÎTRISE D'OUVRAGE	CENTRE HOSPITALIER ALPES-LEMAN 558 route de Fendrol BP 25500 74150 CONTAMINE-SUR-ARVE	T : 04 50 82 24 50 annemas@ch-alpes-lemans.fr hugob@ch-alpes-lemans.fr
	ANNEMASSE-LES VORONS AGGLOMERATION 11 avenue Emile Zola BP 225 74150 ANNEMASSE Cedex	T : 04 50 87 83 00 caroline.couvreur@annemas-agglo.fr
CONDUCTEUR D'OPERATIONS	Agence de Lyon 88 rue de la Vilette 69611 LYON	hobasch@agencelyon.com mwanzyrak@agencelyon.com
ARCHITECTE AMBUDATAIRE	DIETMAR FEICHTINGER ARCHITECTES 80 rue Edouard Vaillant 91180 MONTREUIL	T : 01 43 71 15 52 contact.parc@feichtingerarchitectes.com
BUREAUX D'ETUDE	ARC-C 35 rue Gardien 75013 Paris	T : 04 78 58 14 60 arc@arc-c.fr
	MAC THERMOBAIES Rue d'Offenre Reims Champagne Bâtiment C - Alex-Jean-Marie Arnélin 51101 CHAMPAIGNY	T : 03 26 40 10 23 info@mac-thermobai.es
FLUIDES	ALTA ACOUSTIQUE 5 rue de Cléry 75003 PARIS	T : 01 53 00 90 60 alta@alta-acoustique.com
ACOUSTIQUE	TEM PARTNERS 25 rue Jeanne Carnot 69008 LYON	T : 04 78 77 34 77 info@tempartners.com
ECONOMIE	SCOTEC ZAC Alata 1 rue Calvados 74500 CHAMAROD	T : 04 50 52 21 34 frederic.garnier@scotec.com
BUREAU DE CONTROLE	CDSA RHONE-ALPES 152 avenue d'Avy Les Bains 74500 ANNÉCY	T : 04 78 50 64 30 cdsa@cdsaronhones.com
COORDINATION SPS		

PHASE	TITRE				
DM	PLAN R+2				
DATE	INDICE	SCHELLE	FOURNAIT	EMETTEUR	N° DOCUMENT
08/12/2025	N	1 50	AO	DFA	3211