


I1

I2

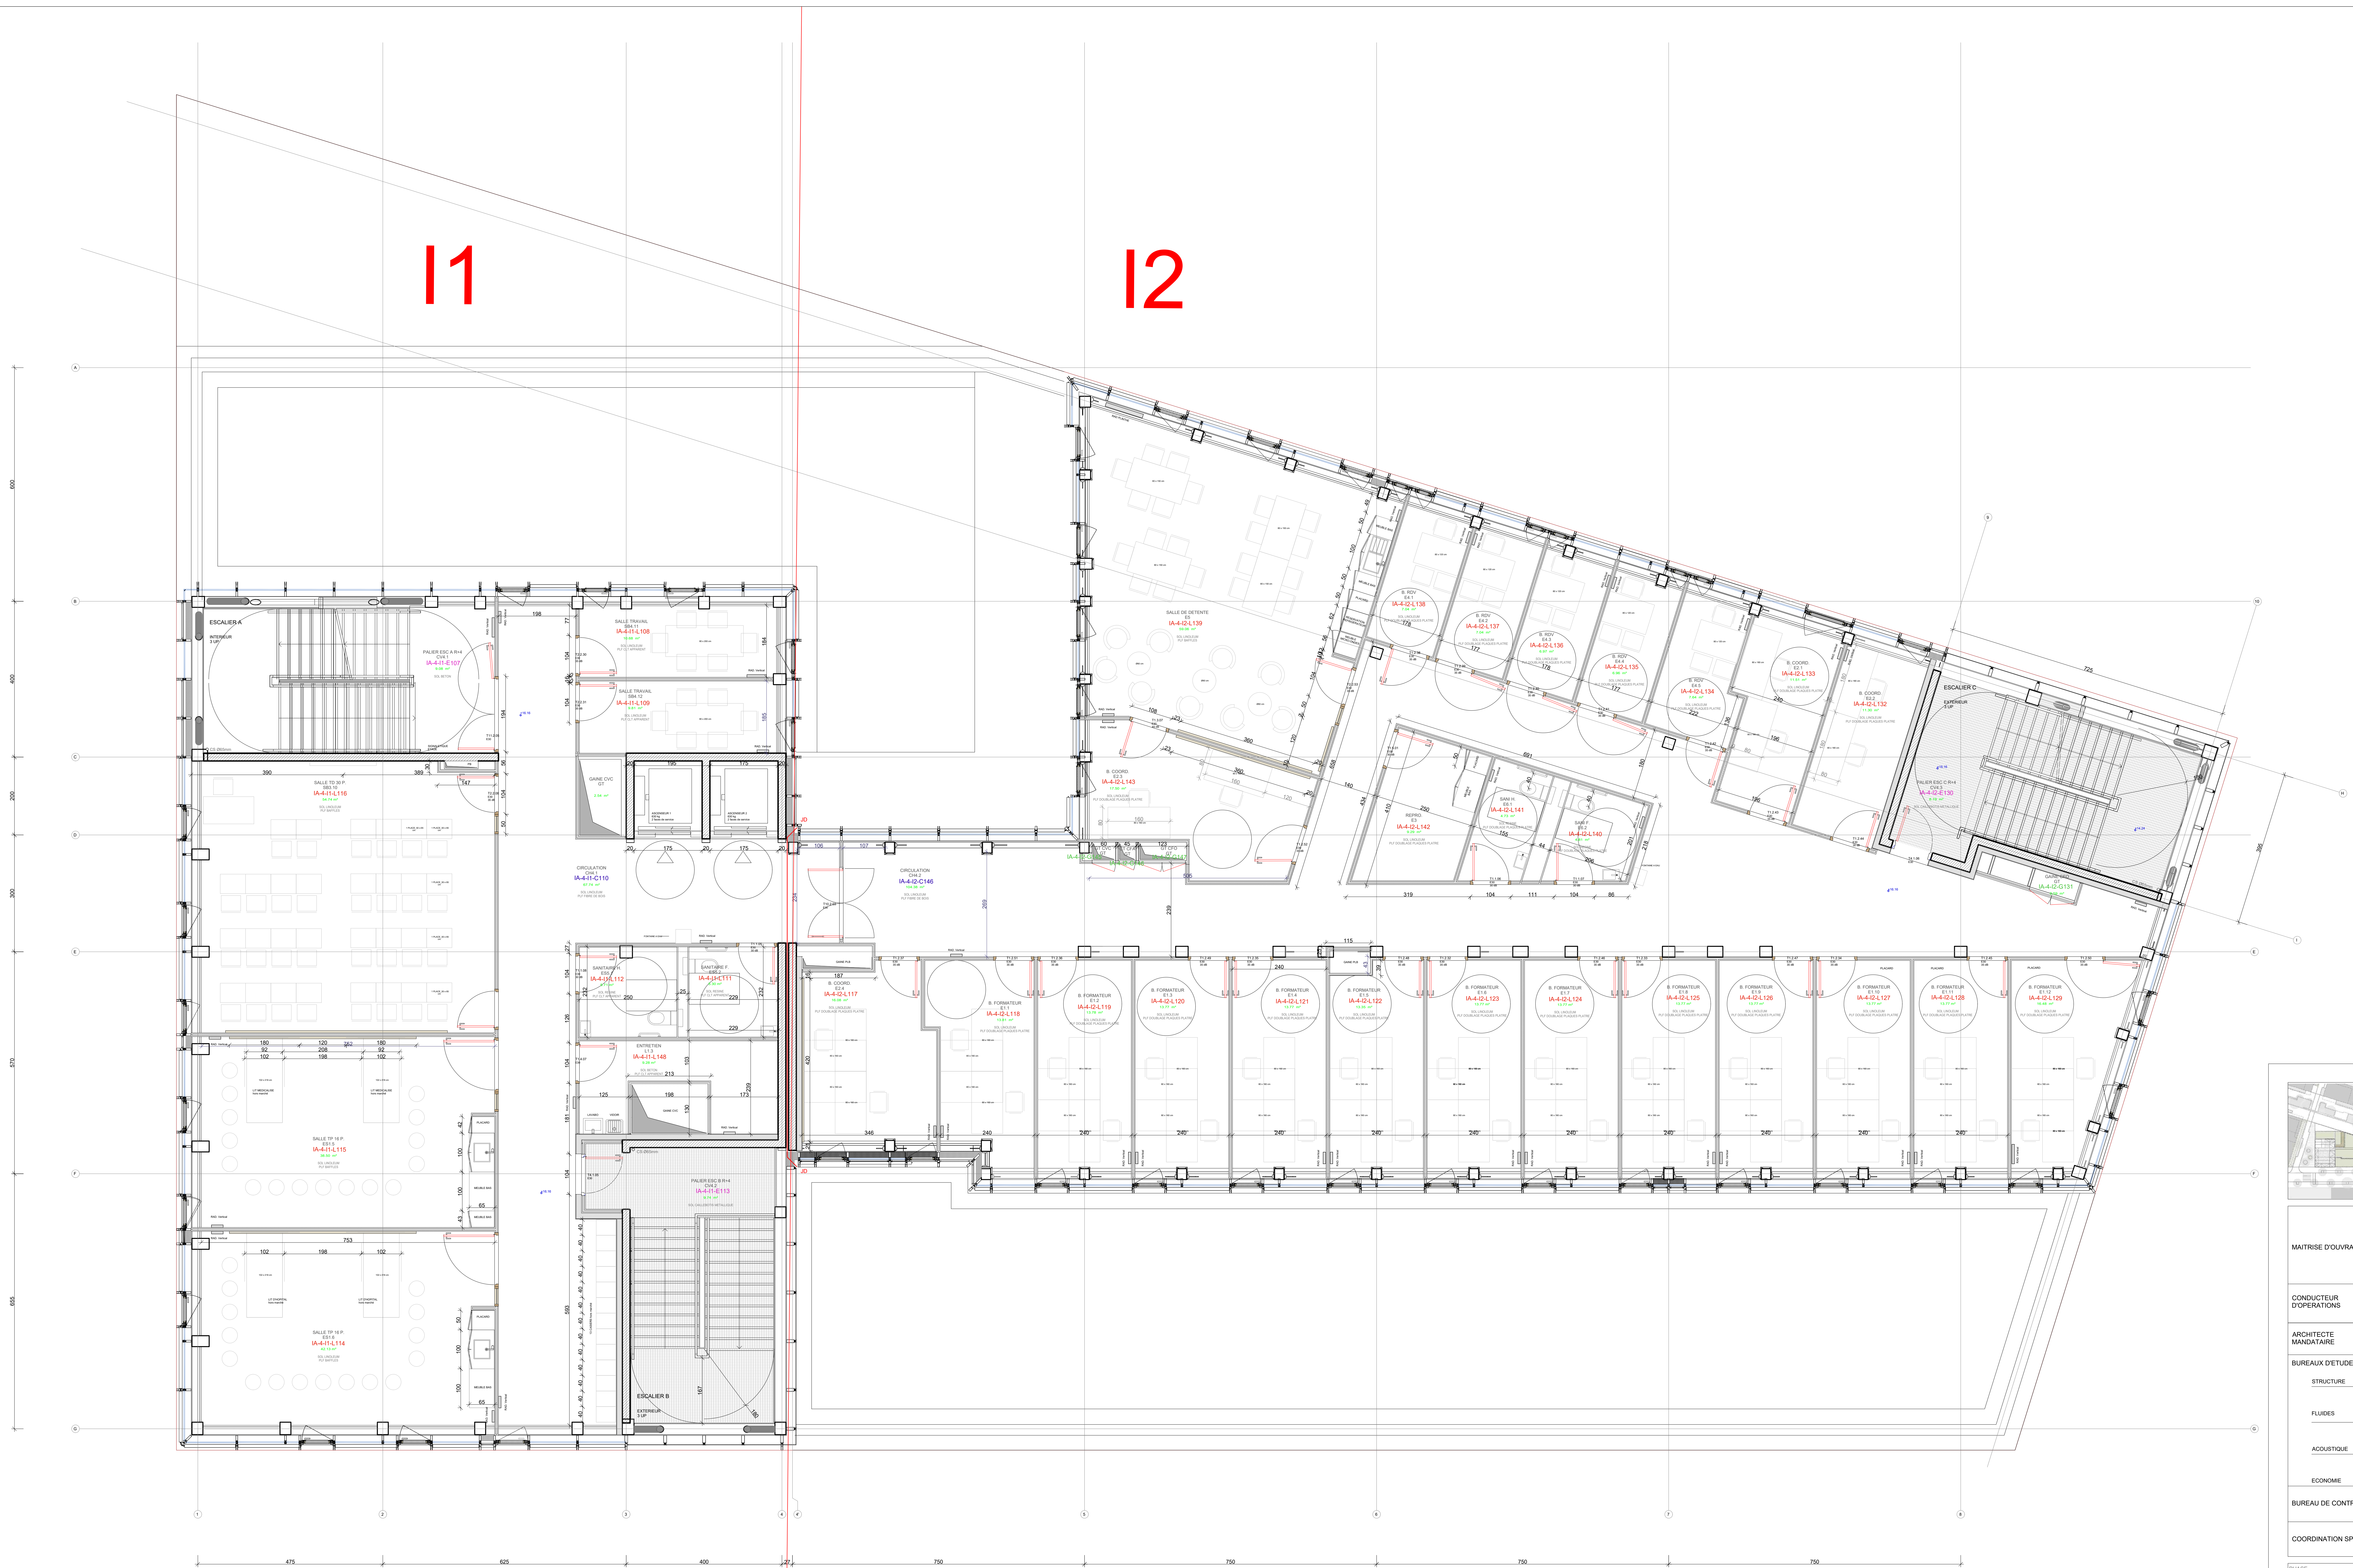

Reconstruction de l'IFSI et Construction d'un Pôle de Formations Supérieures		
ZAC ÉTOILE ANNEMASSE-GENÈVE - VILLE D'AMBILLY		
OBSERVATIONS		
Les rubriques ne sont pas en lien avec le plan		
MAÎTRISE D'OUVRAGE	CENTRE HOSPITALIER ALPES-LEMAN 558 route de Fribourg BP 20000 74150 CONTAMINE-SUR-ARVE	T : 04 50 82 24 50 annexes@ch-alpes-lemans.fr hugob@ch-alpes-lemans.fr
	ANNEMASSE-LES VORONS AGLOMERATION 11 avenue Emile Zola BP 225 74150 ANNEMASSE Cedex	T : 04 50 87 83 00 caroline.couvet@annemasse-agglo.fr
CONDUCTEUR D'OPÉRATIONS	Agence de Lyon 88 rue de la Ville 69001 LYON	hobasch@agence.com mwanzyrak@agence.com
ARCHITECTE	DIETMAR FEICHTINGER ARCHITECTES 80 rue Édouard Vaillant 91100 MONTREUIL	T : 01 43 71 15 22 contact.paris@feichtingerarchitectes.com
BUREAU D'ETUDE	ARC 35 rue Gandon 75013 Paris	T : 01 53 94 64 40 arc@arc.fr
STRUCTURE	MAC THERMALIS Rue d'Étienne Reims Champs Bâtiment C - Allée Jean-Marie Arnélin 91100 CHAMPOIGNY	T : 03 28 40 00 23 info@mac-thermales.fr
FLUIDES	ALTA ACOUSTIQUE 5 rue de Cléry 75003 PARIS	T : 01 53 00 90 60 alta@alta-acoustique.com
ACOUSTIQUE	TEM PARTNERS 25 rue Jeanne Carnot 69003 LYON	T : 04 78 77 34 77 info@tempartners.com
ECONOMIE	SOCOTEC ZAC Alata 1 rue Calvados 74000 CHAMPOIGNY	T : 04 50 52 21 34 frederic.garnier@socotec.com
BUREAU DE CONTRÔLE	CDIA RHONE-ALPES 152 avenue d'Avy Les Bains 74000 ANNEMASSE	T : 04 78 90 64 30 cdia@cdiorhonealpes.com
COORDINATION SPS		
PHASE	TITRE	
DM	PLAN R+4	
DATE	INDICE	FICHE
08/12/2025	N	1 50
		PROJET
		AO
		DETAILED
		N° DOCUMENT
		3211