
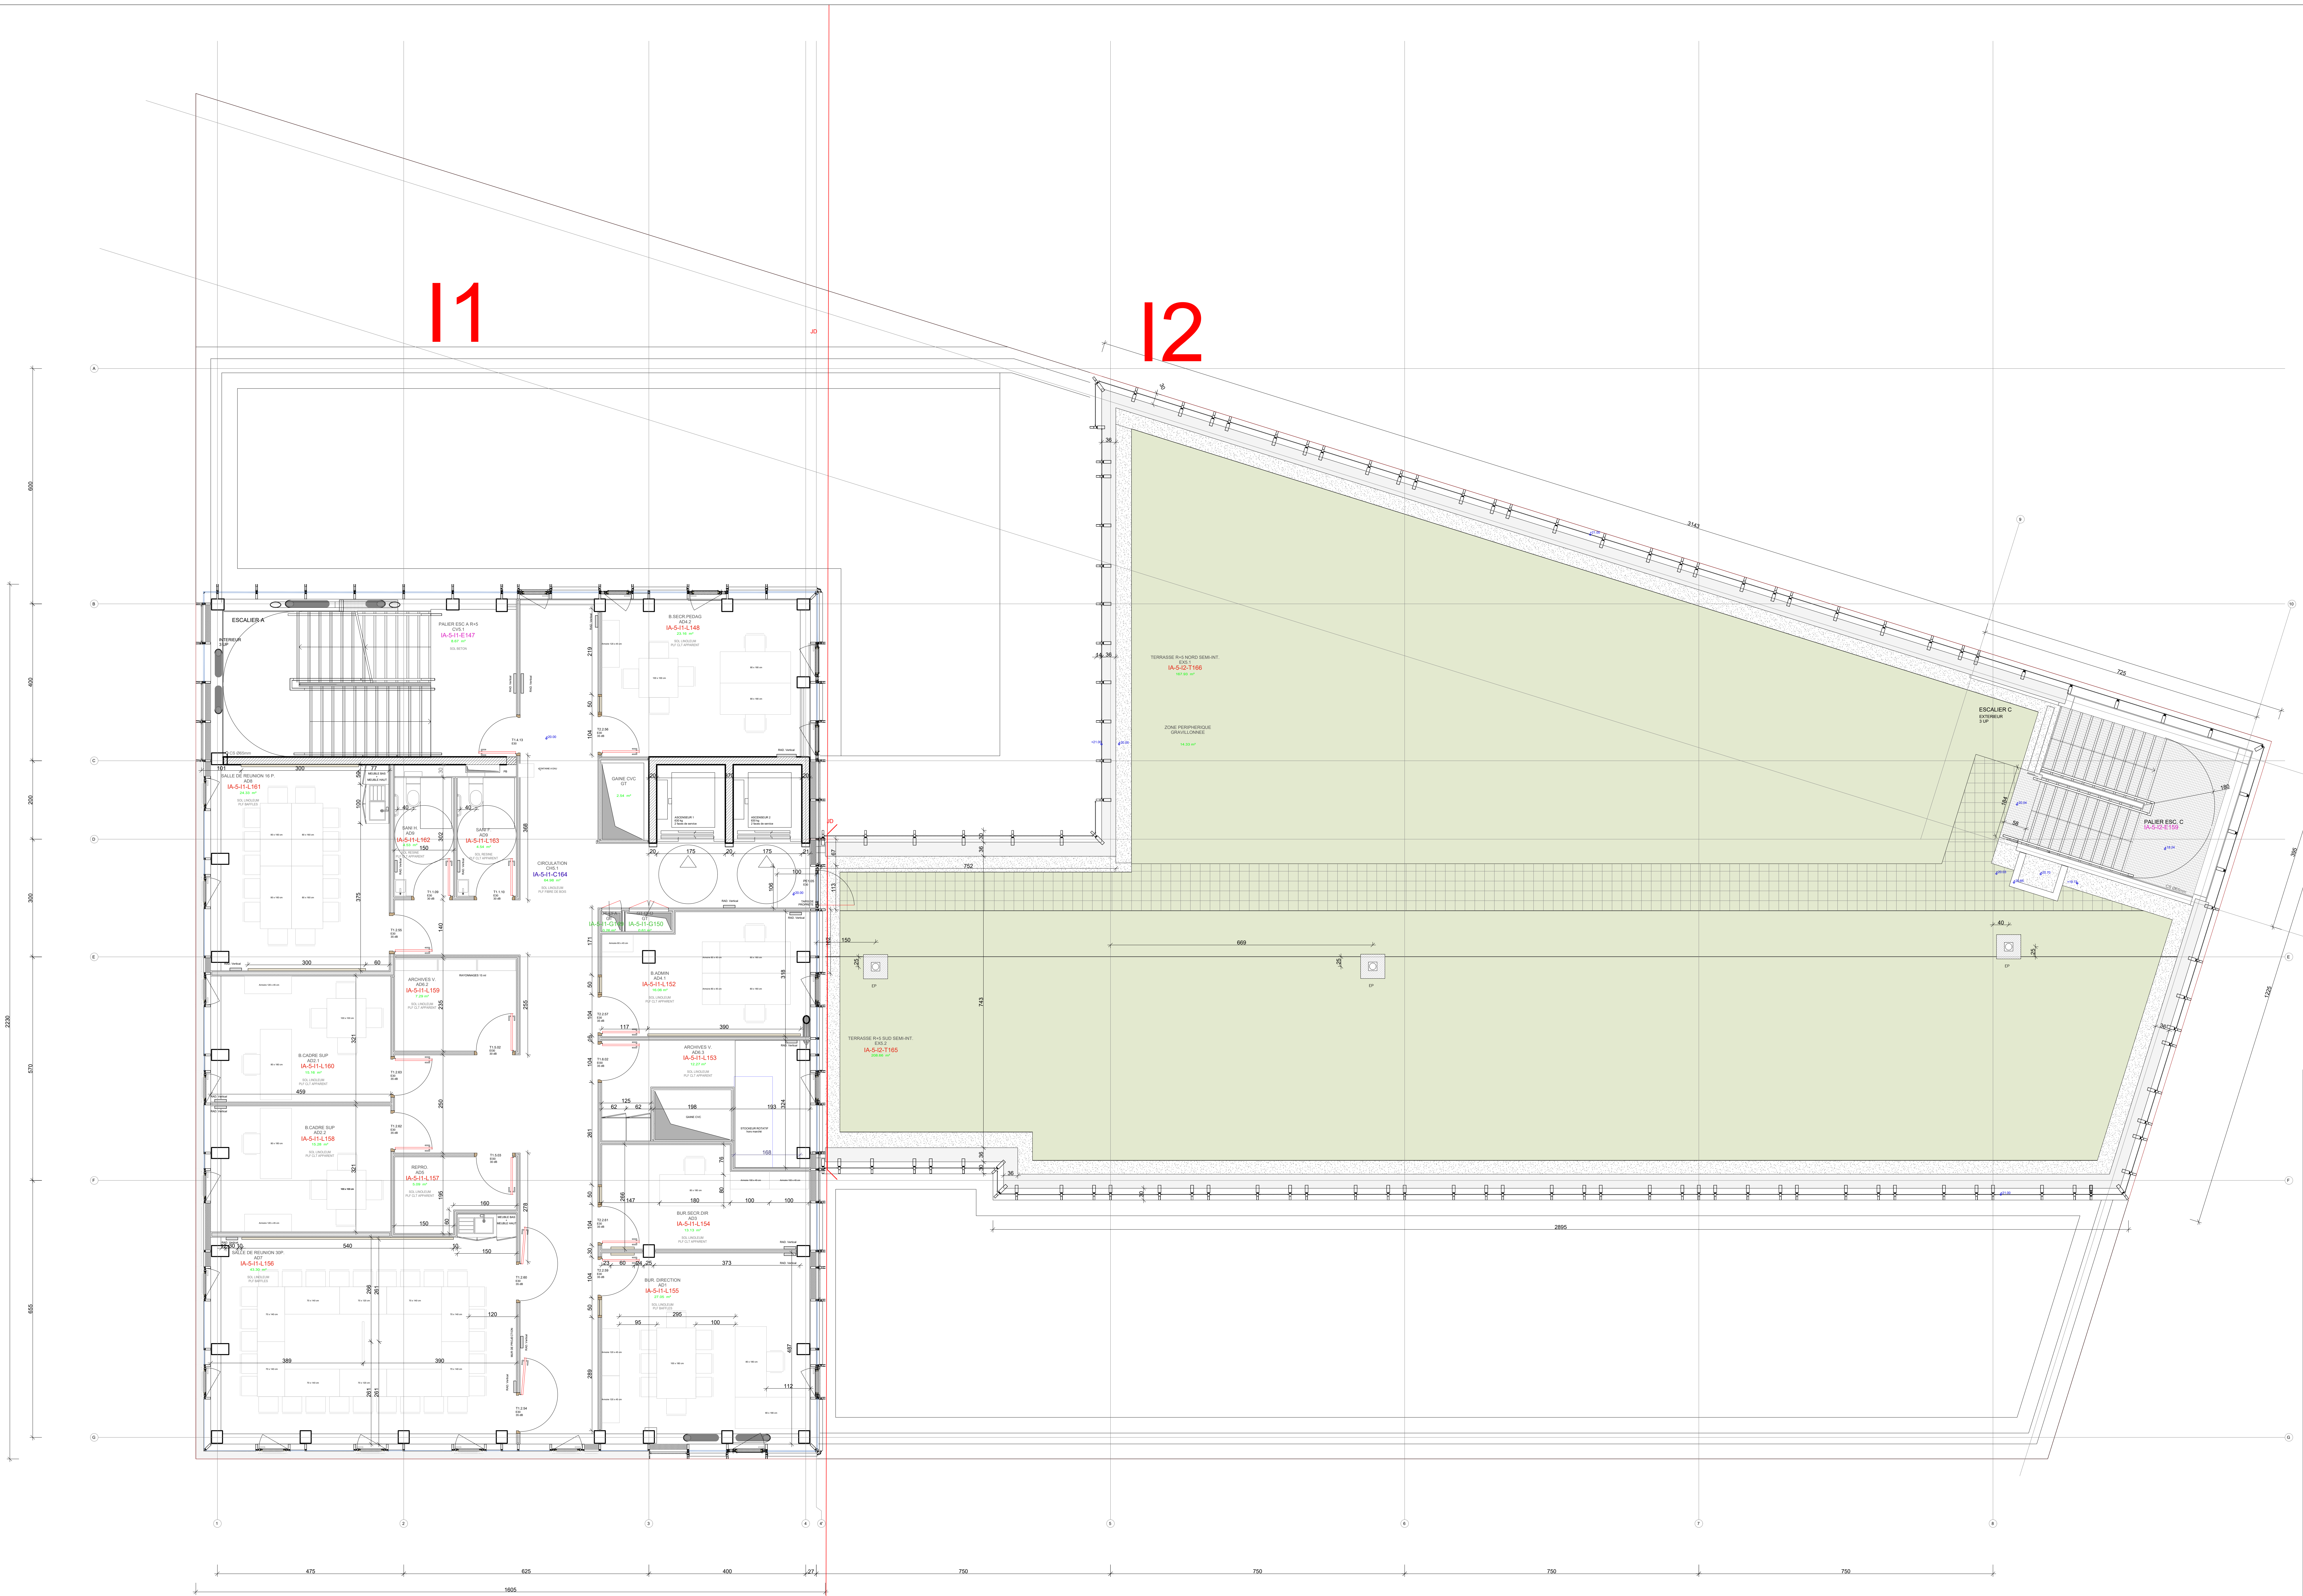


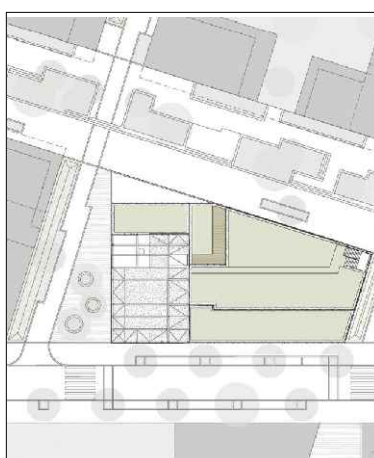

		Reconstruction de l'IFSI et Construction d'un Pôle de Formations Supérieures	
		ZAC ÉTOILE ANNEMASSE-GENÈVE - VILLE D'AMBILLY	
		OBSERVATIONS	
		Les données techniques en ponctif sont à titre indicatif	
MAÎTRISE D'OUVRAGE	CENTRE HOSPITALIER ALPES-LEMAN 558 route de Fribourg BP 2500 74150 CONTAMINE-SUR-ARVE	T : 04 50 82 24 50 annex@ch-alpes-lemans.fr hugob@ch-alpes-lemans.fr	
	ANNEMASSE-LES VORONS AGGLOMERATION 11 avenue Emile Zola BP 225 74150 ANNEMASSE Cedex	T : 04 50 87 83 00 caroline.couvreur@annemasse-agglo.fr	
CONDUCTEUR D'OPERATIONS	LA SODEREC Agence de Lyon 88 rue de la Ville 69611 LYON	T : 04 78 38 14 60 holasch@agence.com mwanzy@agence.com	
ARCHITECTE AMBULATOIRE	DIETMAR FEICHTINGER ARCHITECTES 80 rue Edouard Vaillant 93150 MONTREUIL	T : 01 43 71 15 22 contact.parc@feichtingerarchitectes.com	
BUREAU D'ETUDE	ARC	T : 01 53 94 64 40 arc@arc.fr	
	MAC THERMAQUES 75013 Paris	T : 01 26 40 00 23 info@mac-thermaques.fr	
FLUIDES	Plan : d'Agence Reims Champagne Bâtiment C - Allée Jean-Marie Arnélin 51101 CHAMPIGNY	T : 01 53 00 00 00 altea@altea-acoustique.com	
ACOUSTIQUE	ALTEA ACOUSTIQUE 5 rue de Cléry 75003 PARIS	T : 04 78 77 34 77 info@tempartners.com	
ECONOMIE	TEM PARTNERS 25 rue Jeanne Carnot 69003 LYON	T : 04 50 52 21 34 fredric.garnier@secolec.com	
BUREAU DE CONTROLE	ZAC Aléa 1 rue Calvados 74000 CHAMMAYO	T : 04 78 90 64 30 cdo@cdorhonealpes.com	
COORDINATION SPS	CDOR RHONE-ALPES 152 avenue d'Avy Les Bains 74000 ANNEMASSE		
PHASE		TITRE	
DM		PLAN R+5	
FICHE		AMB-SYN-3211-PLAN-ARC	
DATE	INDICE	ECHELLE	FOURMONT
08/12/2025	N	1:50	AO
		EMETTEUR	N° DOCUMENT
		DFA	3211