


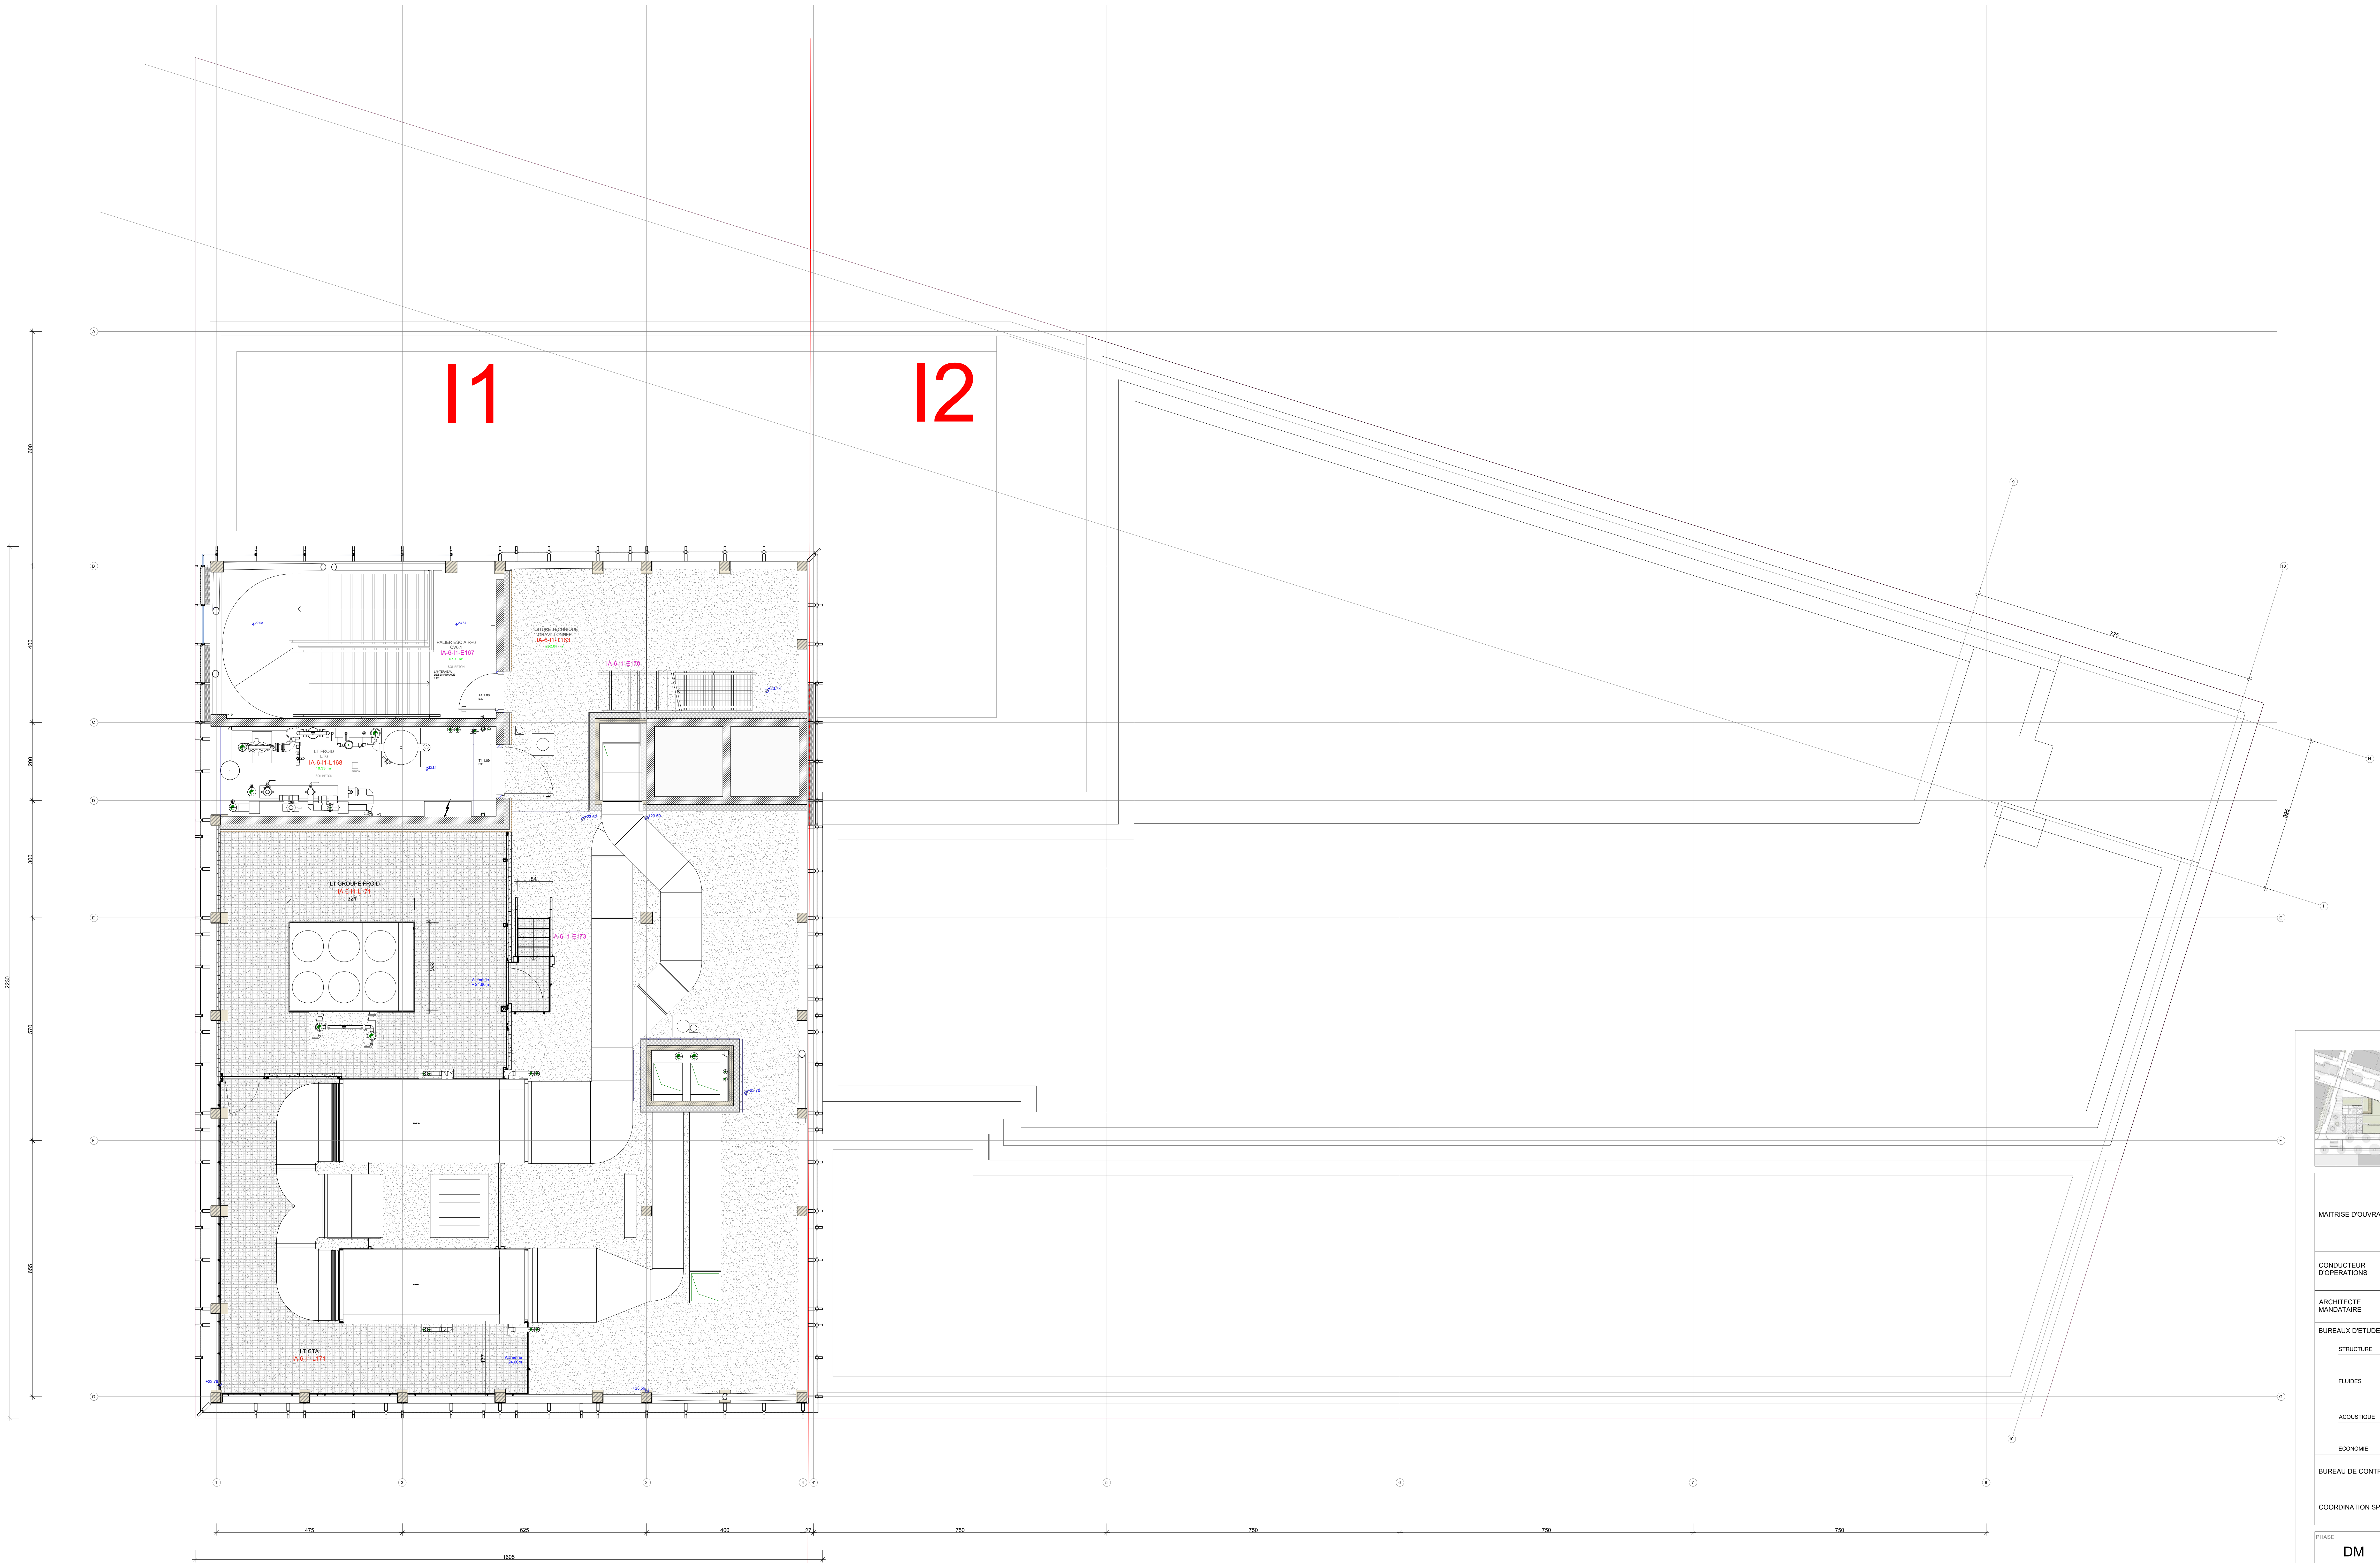

Reconstruction de l'IFSI et Construction d'un Pôle de Formations Supérieures

ZAC ÉTOILE ANNEMASSE-GENÈVE - VILLE D'AMBILLY

Les données représentées en pointillés sont à titre indicatif.

OBSERVATIONS

MAÎTRISE D'OUVRAGE	CENTRE HOSPITALIER ALPES-LEMAN 558 route de Fendrol BP 20000 74150 CONTAMINE-SUR-ARVE	T : 04 50 82 24 50 annexes@ch-alpes-lemans.fr hugob@ch-alpes-lemans.fr
	ANNEMASSE-LES VORONS AGGLOMERATION 11 avenue Emile Zola BP 125 74150 ANNEMASSE Cedex	T : 04 50 87 83 00 caroline.coureur@annemasse-agglo.fr
CONDUCTEUR D'OPERATIONS	LA SOCIÉTÉ Agence de Lyon 80 rue de la Vilette 69611 LYON	T : 04 78 38 14 60 hobaschew@lesociete.com mwanzyntak@lesociete.com
BUREAUX D'ETUDE	ARC 35 rue Gandon 75013 Paris	T : 01 53 94 64 40 arc@arc-c.fr
COORDINATION SPS		

PHASE	TITRE				
DM	PLAN R+6				
DATE	INDICE	ECHELLE	FOURNEAU	EMETTEUR	N° DOCUMENT
12/01/2026	0	1:50	A0	DFA	3211