
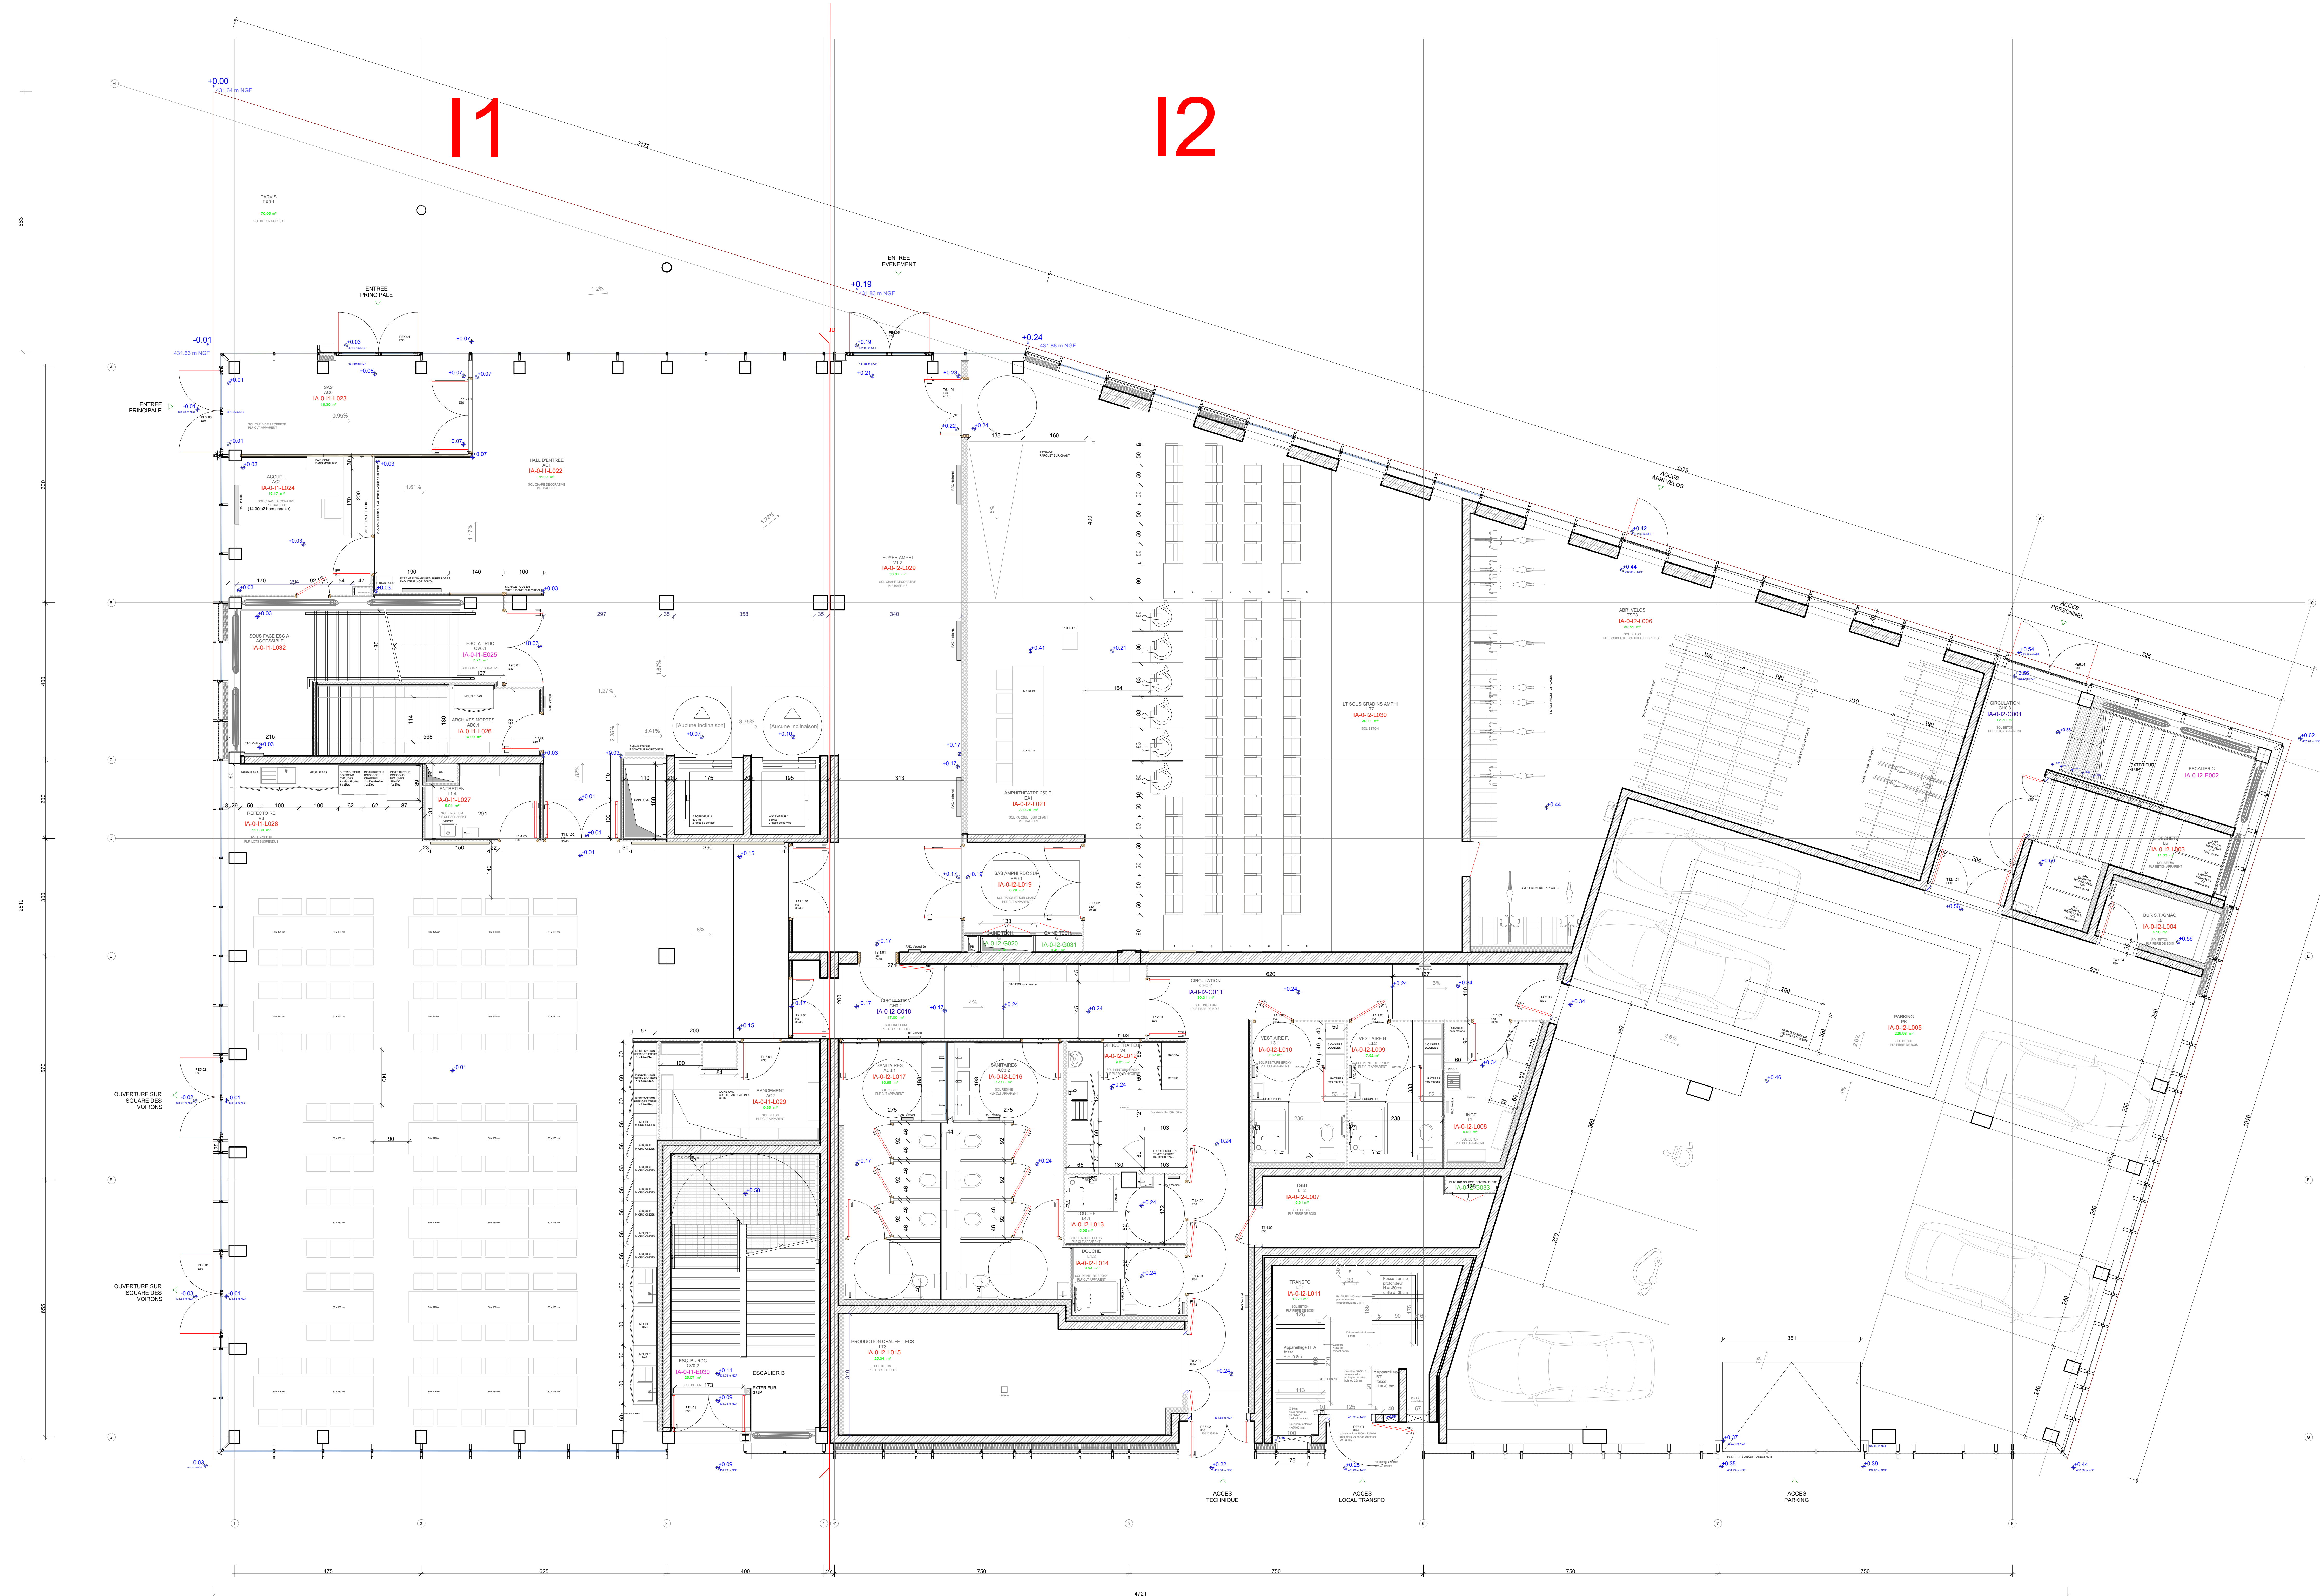
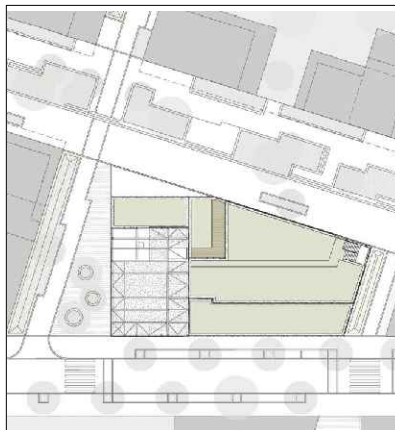


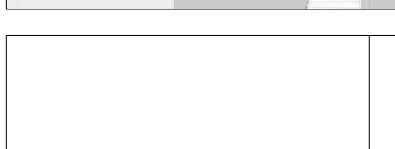

		Reconstruction de l'IFSI et Construction d'un Pôle de Formations Supérieures ZAC ÉTOILE ANNEMASSE-GENÈVE - VILLE D'AMBIILLY	
		OBSERVATIONS Les modules séparables en possible et hors module	
MAÎTRISE D'OUVRAGE		CENTRE HOSPITALIER ALPES-LEMAN 558 route de Fribourg BP 20500 17143 CONTAMINE-SUR-ARVE ANNEMASSE LES VORONIS AGGLOMERATION 16 rue de la Grande Zola BP 205 74155 ANNEMASSE Cedex	T : 04 50 82 24 59 ema@ch2-alpes-lemans.fr hug@ch2-alpes-lemans.fr T : 04 50 87 80 30 caroline.couvois@annemasse-agglo.fr
CONDUCTEUR D'OPÉRATIONS		LA SODEREC Agence de Lyon 81 rue de la Ville 69003 LYON	T : 04 78 38 34 40 hdecoeur@ladesider.com maaxwyrst@ladesider.com
ARCHITECTE MANDATAIRE		DIETMAR FEICHTINGER ARCHITECTES 80 rue Edouard Vaillant 51100 MONTVILLE	T : 01 43 71 11 22 contact@feichtingerarchitectes.com
BUREAUX D'ÉTUDE		APIC 35 rue Gandon 75015 PARIS MC THERMIQUES 3 rue Chaffais Rens Chamoigny Bâtiment C - Allée Jean-Marie Avelin 61370 CHAMBOGY	T : 01 53 94 46 02 apic@apic.ch T : 03 20 49 00 23 info@mc-thermiques.fr
FLUIDES		ALTA ACOUSTIQUE 1 rue de Cléry 75003 PARIS	T : 01 53 50 00 05 althe@alta-acoustique.com
ACoustIQUE		TEM PARTNERS 25 rue Joazeur Carrel 69003 LYON	T : 04 78 77 34 77 info@tempartners.com
ÉCONOMIE		SCOOTICE ZAC Alban 1 rue Caillet PABLO CHAVANCO	T : 04 50 52 31 34 frederic.gesnel@scotice.com
BUREAU DE CONTRÔLE		COISA RHONE-ALPES 152 avenue d'Alb Le Bars 78000 ANNECY	T : 04 78 90 34 30 coisa@coisaronnealpes.com
COORDINATION SPS			
PHASE DM	TITRE PLAN RDC		
DATE 04/01/2025	NOM SCHELLE	FORMAT A0	ÉMETTEUR EFA
N° DOCUMENT 3811		FICHEMER-AM-BN-3211-PLAN-RDC	