


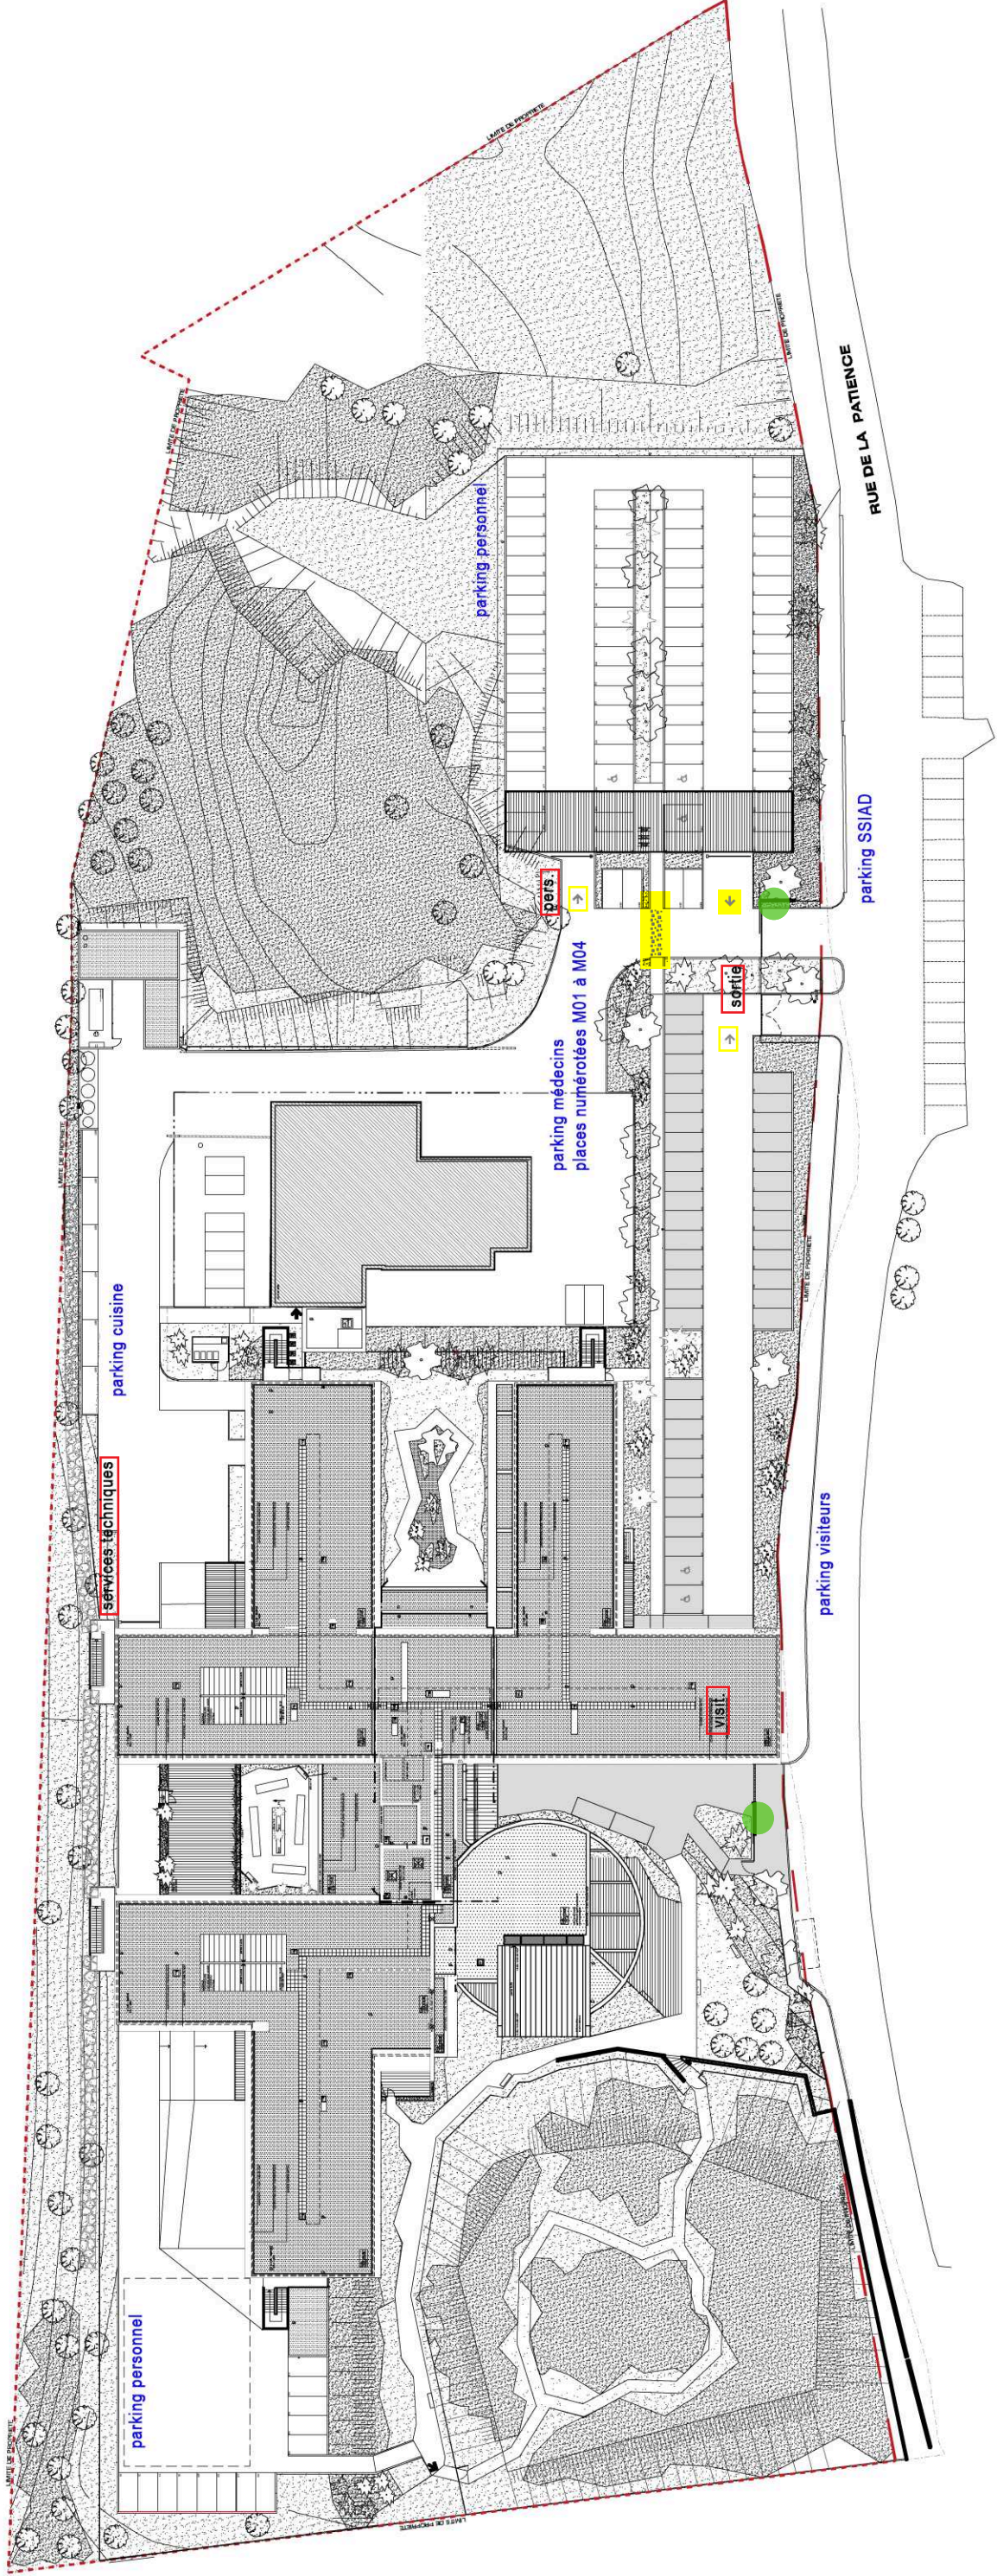

LEGENDE

- Indication au sol (lot espaces verts)
- Nom de l'hôpital + indication «entrée visiteurs» ou «entrée logistique et personnel»
- Panneau directionnel sur pied d'entrée ou sortie parking