DEPARTEMENT DE LA HAUTE-SAVOIE

COMMUNE DE SALLANCHES

Lieu-dit : LE VERNEY — Section : B - feuille n° 1

ORDRE DES GEOMETRES-EXPERTS

PLAN TOPOGRAPHIQUE

ECHELLE : 1/200

COORDONNEES : SYSTEME RGF 93 - CC 46 - NIVELLEMENT I.G.N. 69 (grille RAF18)
(Détermination par GPS : réseau TERIA)

CENTRE HOSPITALIER DE SALLANCHES

n° 2759 : 5 ha. 31 a. 38
Zone Ue du P.L.U.

Planche n° 1

Planche 1

Planche 2

Limite parcellaire incertaine provenant d'une adaptation du plan cadastral à confirmer par un bornage contradictoire avec les propriétaires voisins.

Ce plan n'a pas pour objet d'indiquer de façon exhaustive les servitudes qui pourraient grever les propriétés.

DRESSE LE : 22 janvier 2024 — N/Réf. : 14.408 - T 9

S.C.P. " Bernard GUERPILLON - Damien SOUVIGNET " - Géomètres-Experts
33, Allée Galilée - B.P. 126 - 74704 SALLANCHES Cédex - Téléphone : 04.50.58.42.11
scp.guerpillon@gmail.com - scp.souvignet@gmail.com

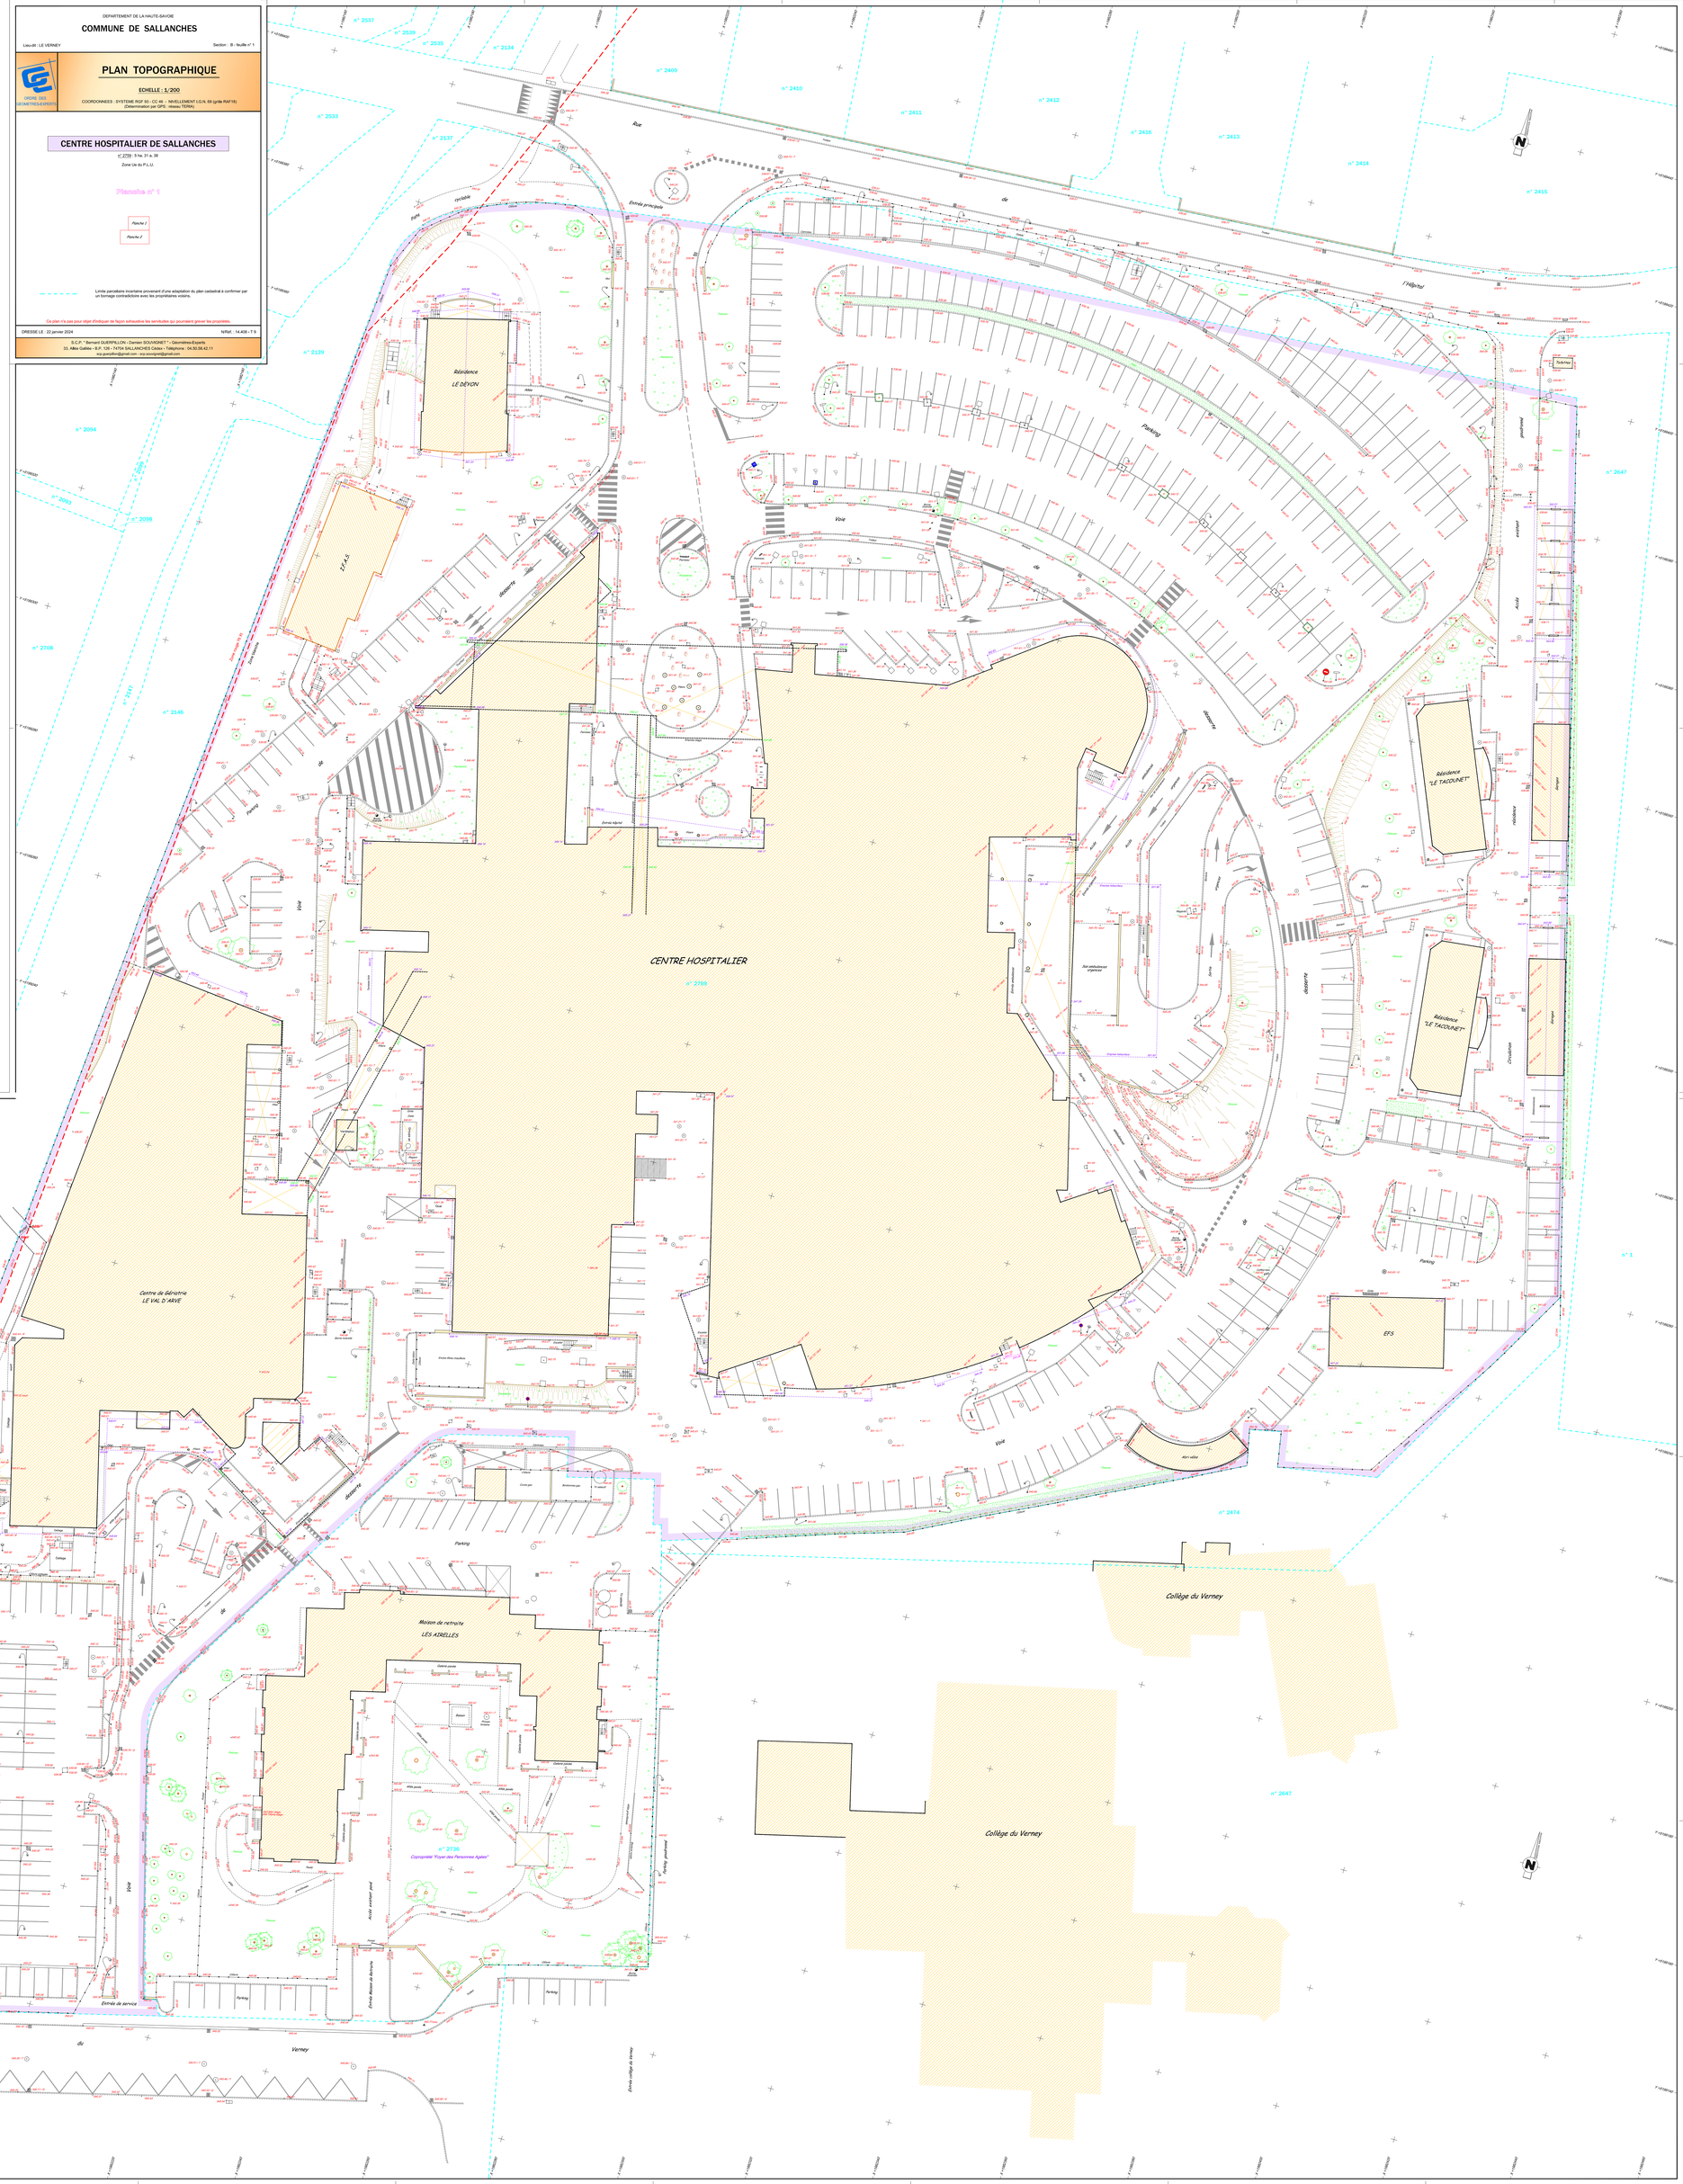

DEPARTEMENT DE LA HAUTE-SAVOIE

COMMUNE DE SALLANCHES

Lieu-dit : LE VERNEY — Section : B - feuille n° 1

ORDRE DES GEOMETRES-EXPERTS

PLAN TOPOGRAPHIQUE

ECHELLE : 1/200

COORDONNEES : SYSTEME RGF 93 - CC 46 - NIVELLEMENT I.G.N. 69 (grille RAF18)
(Détermination par GPS : réseau TERIA)

CENTRE HOSPITALIER DE SALLANCHES

n° 2759 : 5 ha. 31 a. 38
Zone Ue du P.L.U.

Planche n° 2

Planche 1

Planche 2

Limite parcellaire incertaine provenant d'une adaptation du plan cadastral à confirmer par un bornage contradictoire avec les propriétaires voisins.

Ce plan n'a pas pour objet d'indiquer de façon exhaustive les servitudes qui pourraient grever les propriétés.

DRESSE LE : 22 janvier 2024 — N/Réf. : 14.408 - T 9

S.C.P. " Bernard GUERPILLON - Damien SOUVIGNET " - Géomètres-Experts
33, Allée Galilée - B.P. 126 - 74704 SALLANCHES Cédex - Téléphone : 04.50.58.42.11
scp.guerpillon@gmail.com - scp.souvignet@gmail.com