


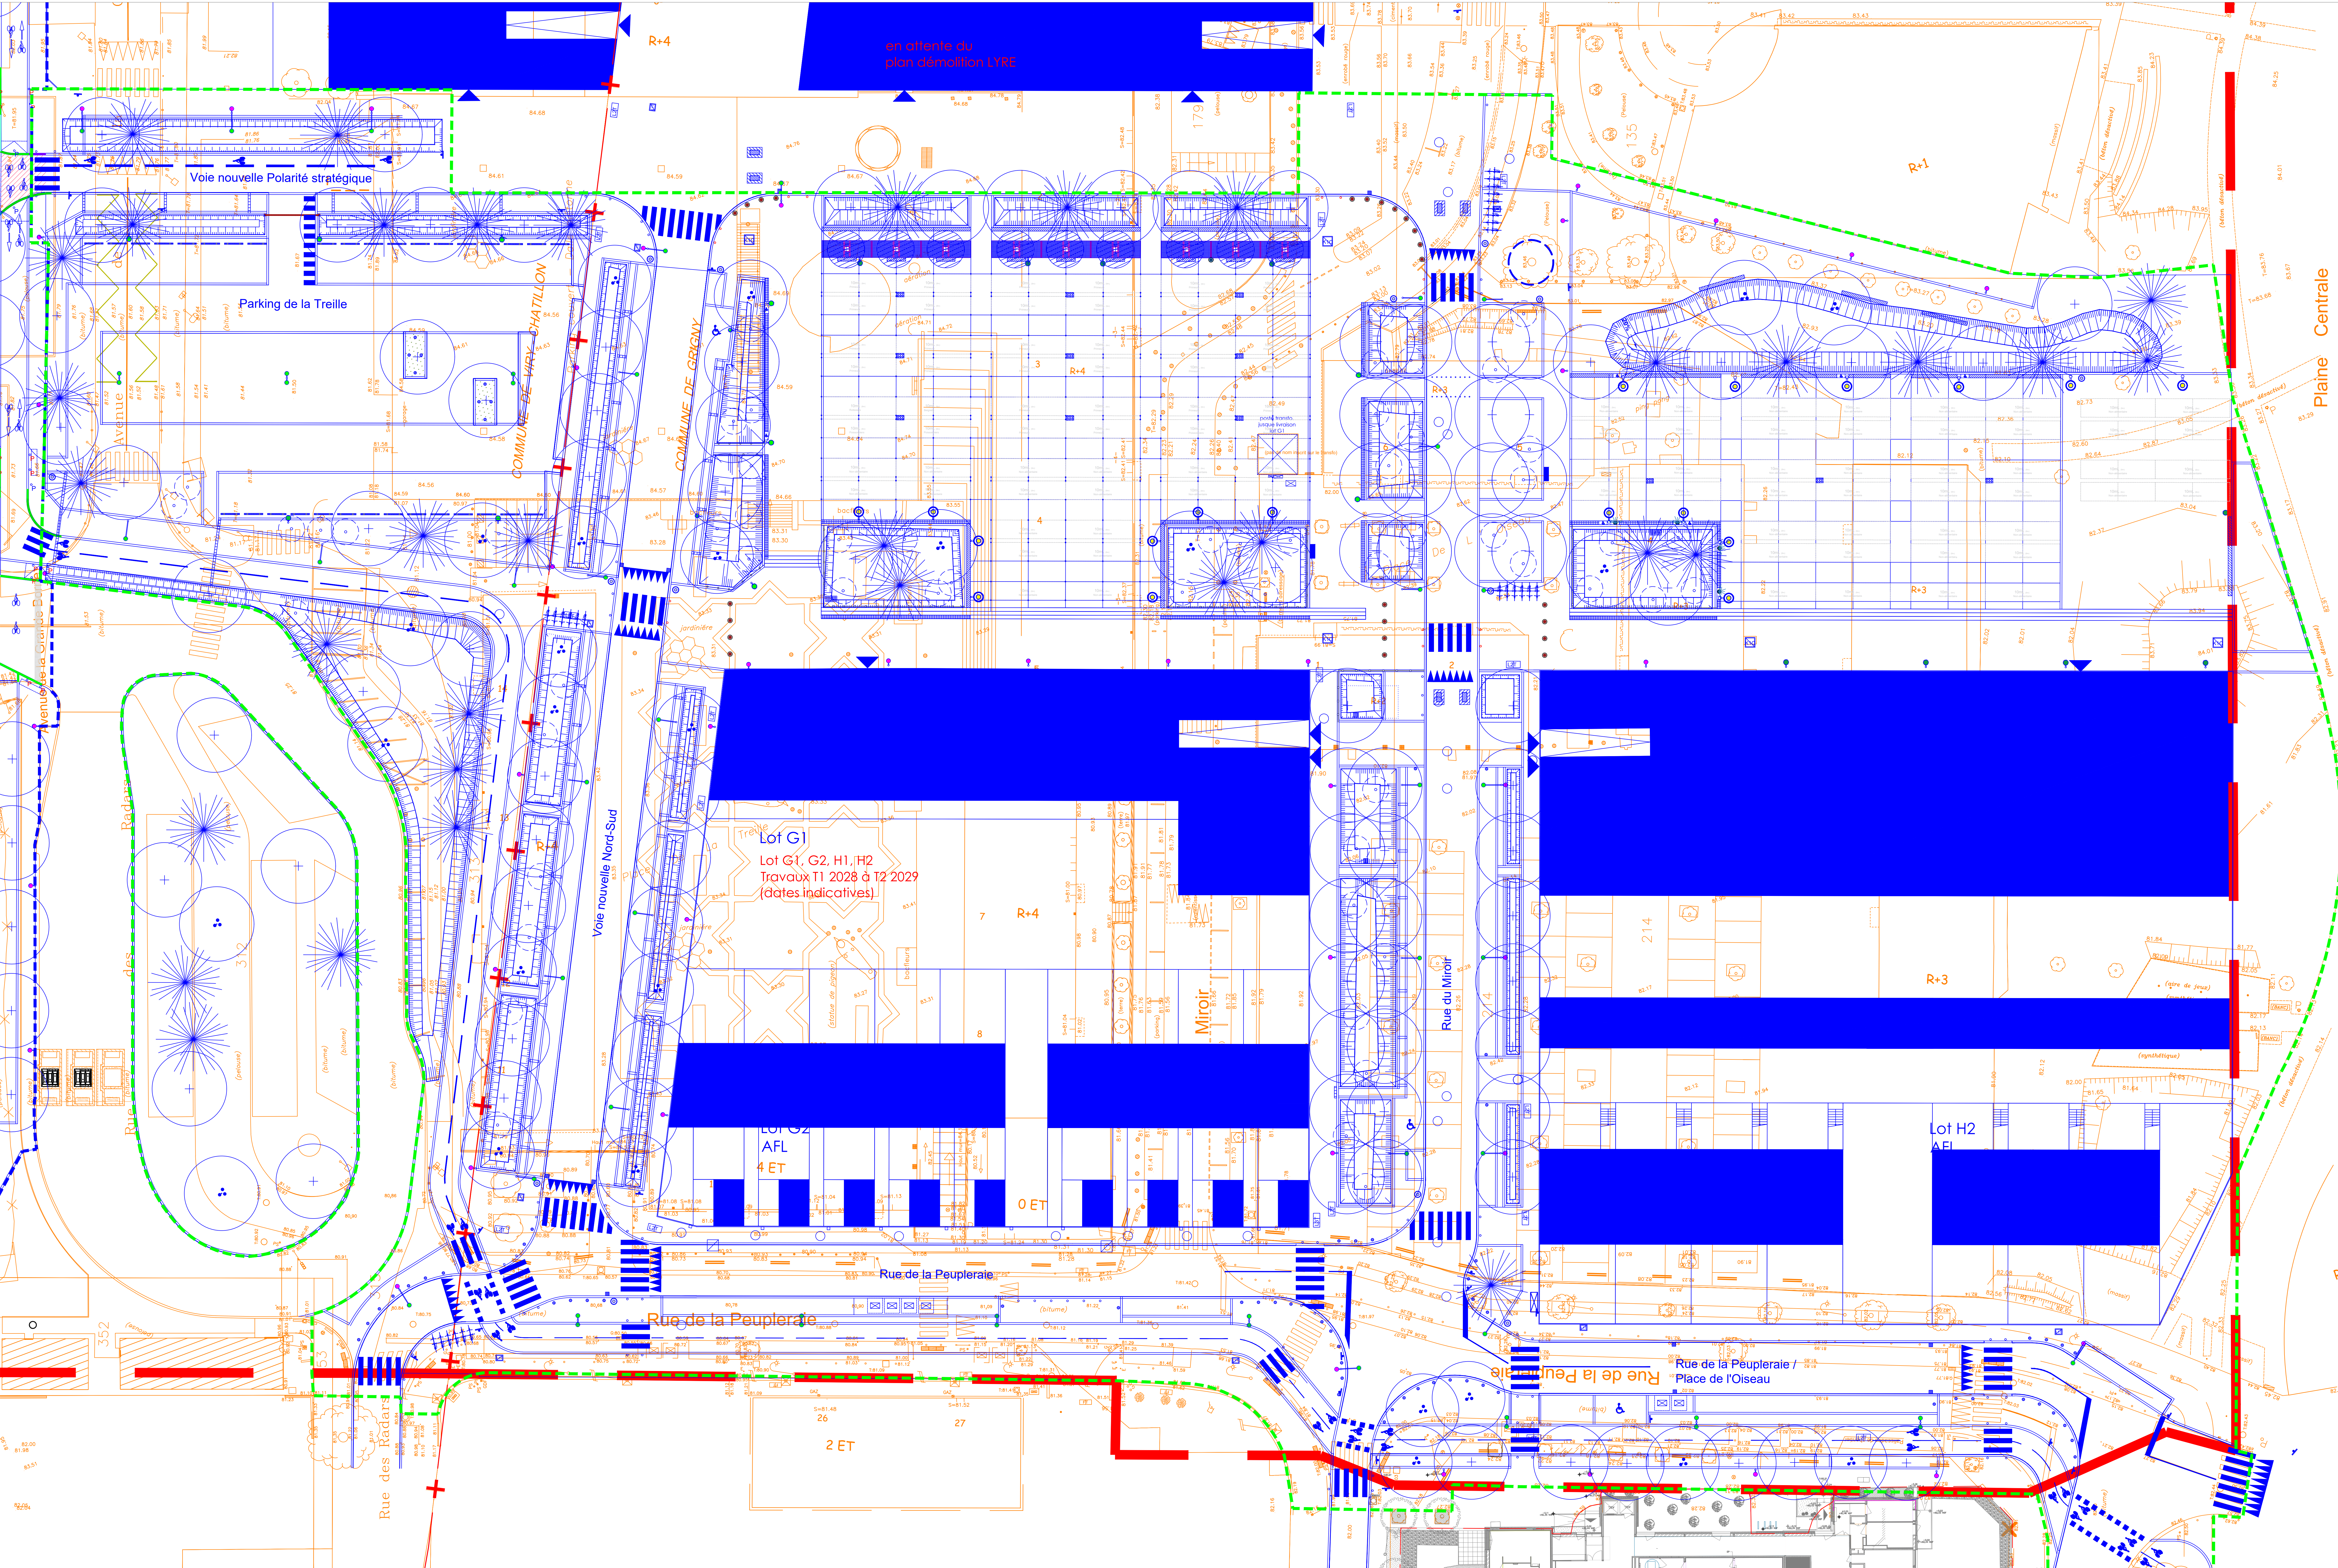

LIMITES ET ACCES

- Pirisinos ZAC
- Limites communales : Viry-Châtillon et Grigny
- Limites DCE secteur Treille / Oiseau
- Limites zone N (en cours délaissement)
- ▶ Accès véhicule futurs lots et/ou existant
- ▶ Accès piéton futurs lots et/ou existant

TRACES PROJET

- Géométrie
Synthèse plan de géométrie missionné par GPA
(0046_58073_2D_Mise à jour
TOPO+ASSAINISSEMENT+CADASTRE_indice3.dwg) et plan de
recensement retourement TZEN (TZ4-AMU1-EXE-XRF[...].dwg)
reçu le 3 mars 2025
- Tracé projet PRO



ZAC Grande Borne Ouest

MAÎTRISE D'OUVRAGE : Grand Port Aménagement Ville de Grigny Ville de Vry-Chatillon

GROUPEMENT MAÎTRISE D'ŒUVRE

AMI atelier marion hologrand - Projets urbains, paysages et de territoire - mandataire

OTCL 8ETURD

3 Rue Saarinen - 94150 Rungis - 01 56 30 17 00

Transitec - BE Mobilités
28 Rue Sainte-Foy - 75002 Paris - 01 43 48 36 52

ON - Conception lumière

79 rue du Dessous des Berges - 75013 Paris - 01 42 79 10 00

242 Bd Voltaire - 75011 Paris - 06 76 83 23 13

Plan de superposition état existant et phase 1

PHASE : DCE SECTEUR : TREILLE-OISE

ÉCHELLE : 1.200

FORMAT PAPIER : 841 x 1470 cm

INDICE :	DATE :	NATURE DES MODIFICATIONS :	AUTEUR OU VERIFICATION :
A	03/07/26	Première édition	AMT
B	15/07/26	Deuxième édition	AMT