


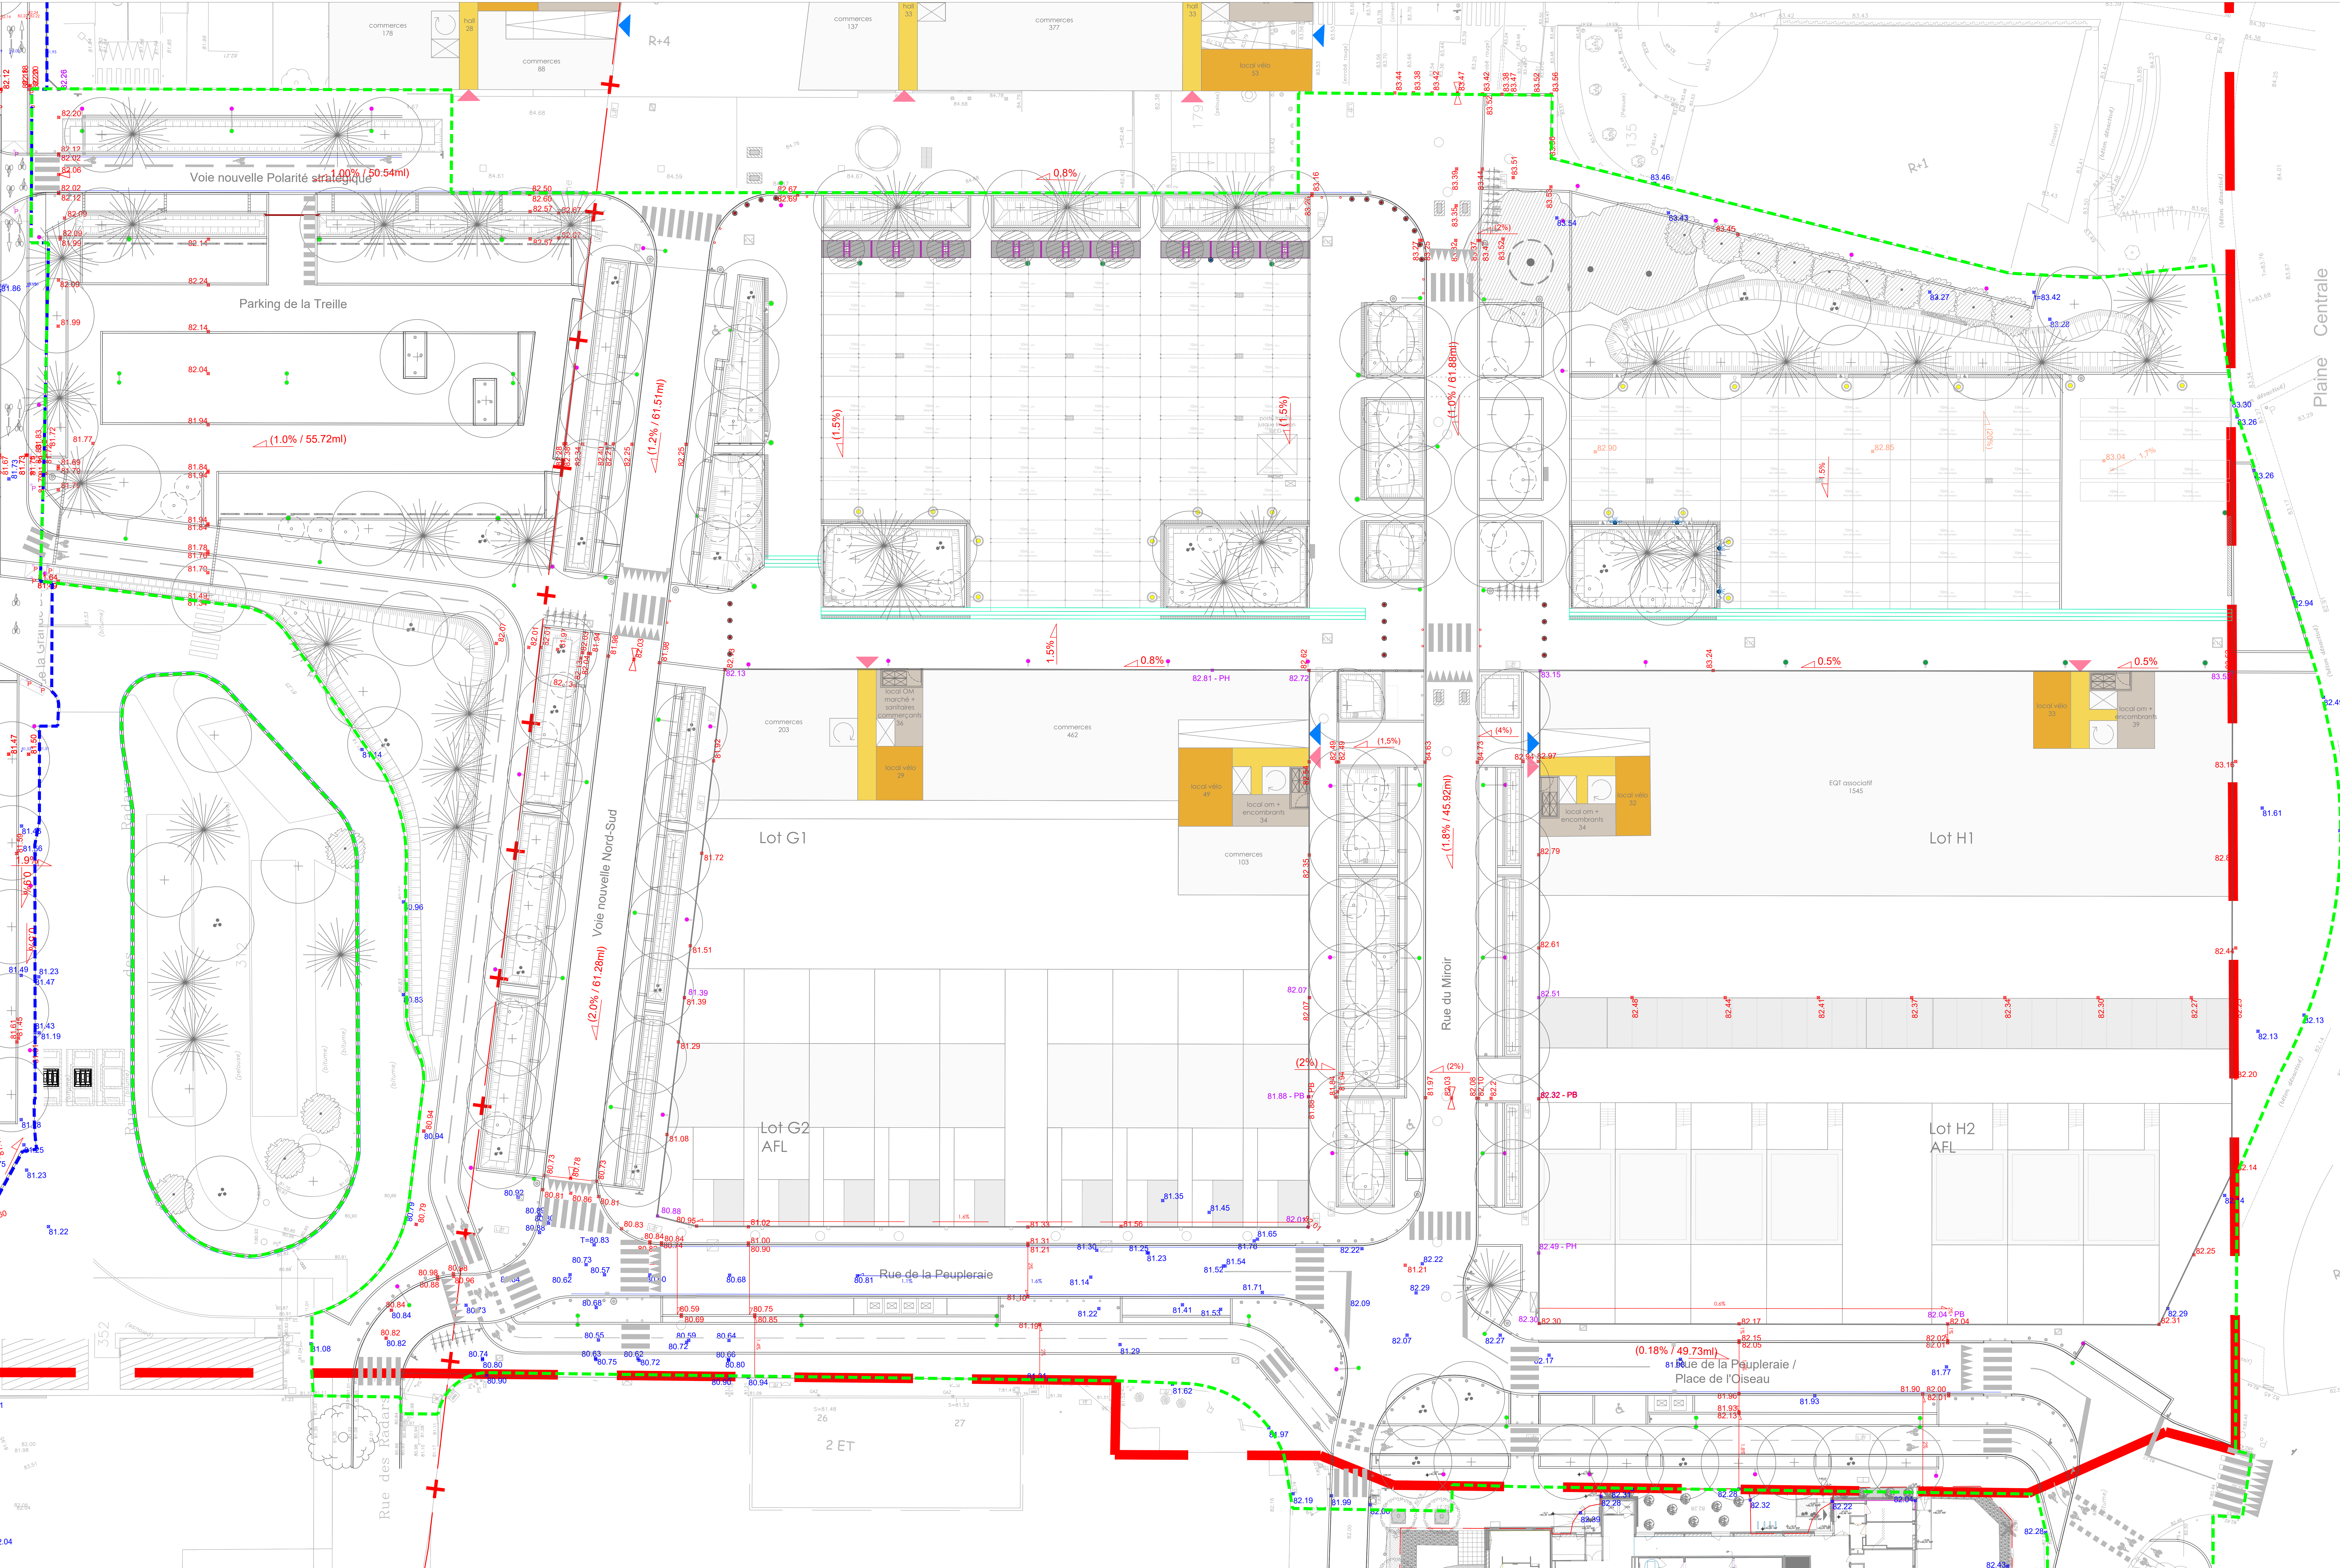

Périphérie ZAC

Limites communales - Villy-Chatillon et Grigny

Limites DCE secteur Treille / Oiseau

Limites zone N (en cours d'établissement)

Accès véhicules futur (à voir avec existant)

Accès piétons futur (à voir avec existant)

Cote exist

Cote existante

Cote proposée pour lot à construire

Pente projet

LE NIVELLEMENT

82.09 Cote exist

81.88 Cote existante

82.81 Cote proposée pour lot à construire

Pente projet



ZAC Grande Borne Ouest

MATRISE D'OUVRAGE :

Grand Paris Aménagement

Ville de Grigny

Ville de Villy-Chatillon

GEOMETRIE MAITRES D'OEUVRE :

AMF atelier marion tatagrand - Projets urbains, paysagisme et de territoire - mandataire

DCEI - BET VMD

3 Rue Soledad - 94180 Rungis - 01 56 30 17 00

Traitement - BE MOBILIS

77 rue du Général des Belges - 75013 Paris - 01 83 81 31 41

Haute-Normandie - Ecologie

242 Bd Voltaire - 75011 Paris - 06 76 83 23 13

Plan de nivellement

PHASE : DCE

SECOURS : TREILLE-OREAU

ECHELLE : 1:200

PROJET PLAN : P1-02

FORMAT PAPER : B41 x 1470 cm

EMETTEUR : AMF

INDICE :

A

15/07/26

PREMIERE EDITION

DATE :

15/07/26

DEUXIEME EDITION

NATURE DES MODIFICATIONS :

AMF

AUTROR DU VERIFICATION :

AMF