


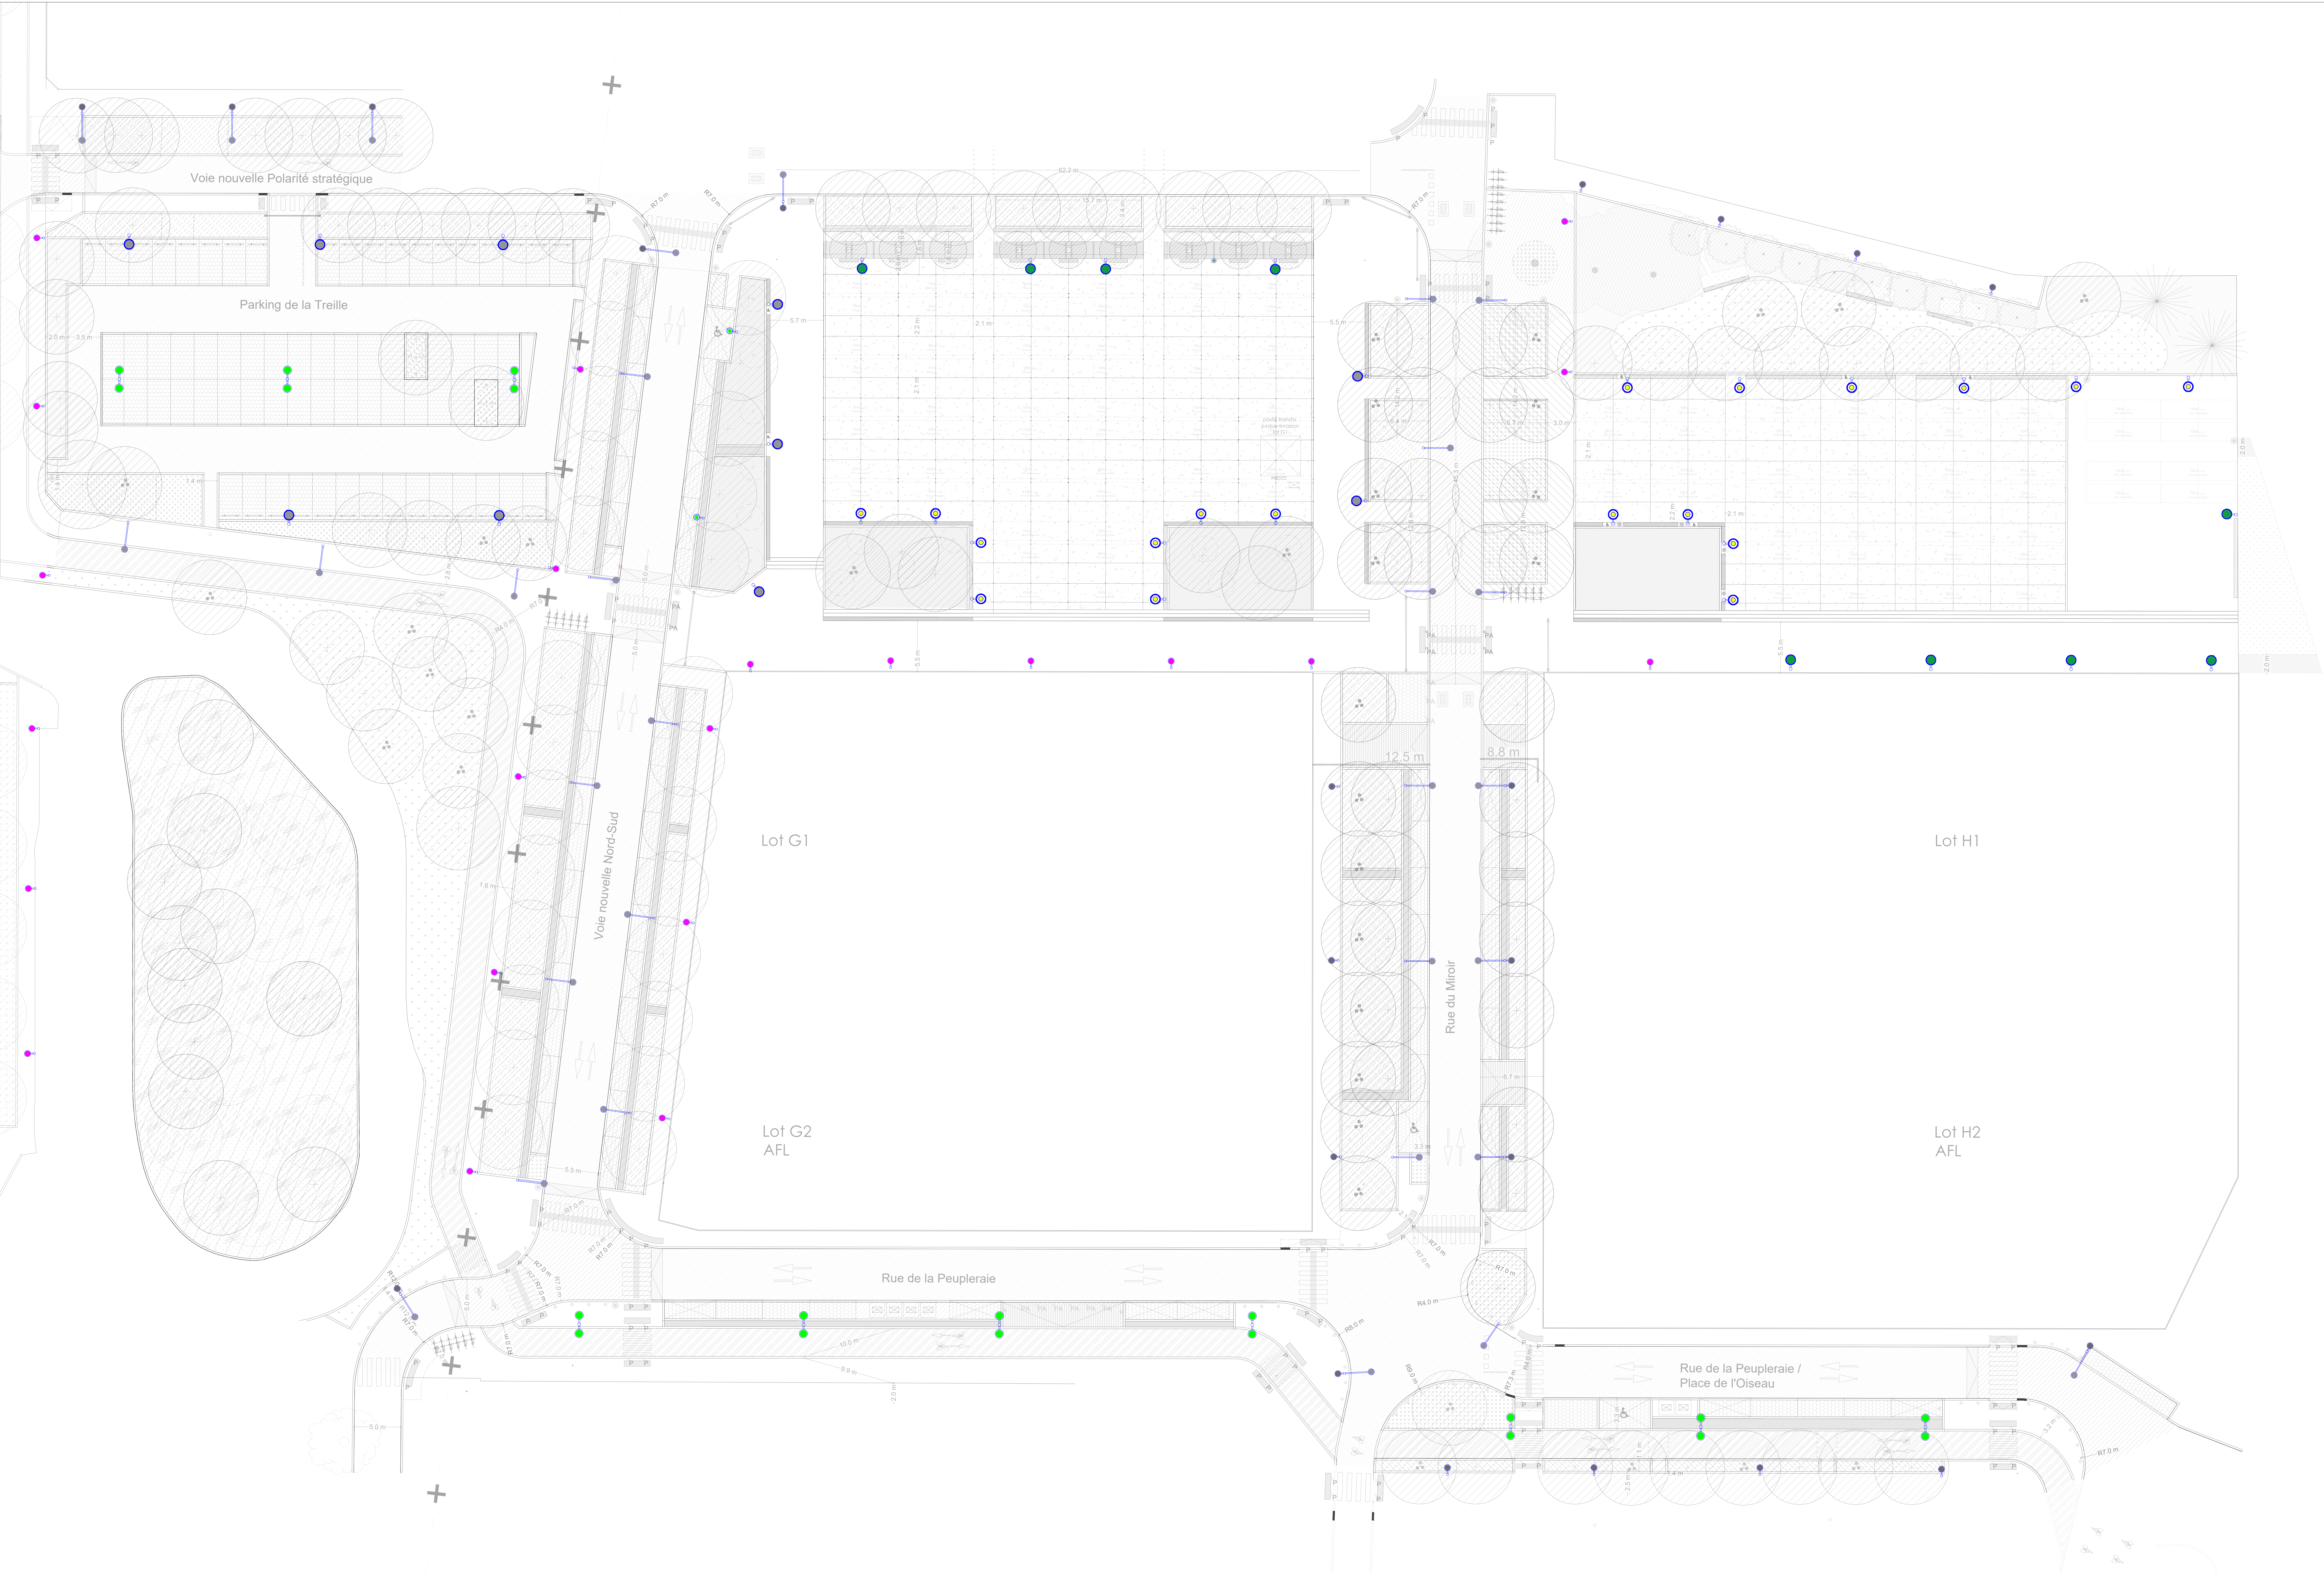

LEGENDE ECLAIRAGE TREILLE OISEAU

Ensembles sur mât

TYPE MS5_L14
Ensemble sur mât cylindro-conique de 5m - Simple
1x Lanterne 14W LED 250 mA - 2700K - Optique ERS

TYPE MS5_L39
Ensemble sur mât cylindro-conique de 5m - Simple
1x Lanterne 39W LED 350 mA - 2700K - Optique ERL

TYPE MS5_L39-C150
Ensemble sur mât cylindro-conique de 5m - Simple - crose 1,50m
1x Lanterne 39W LED 350 mA - 2700K - Optique ERL

TYPE MD5_L39-C150_L14
Ensemble sur mât cylindro-conique de 5m - Double - Crosse 1,50m - retour arrière
1x Lanterne 39W LED 350 mA - 2700K - Optique ERL
1x Lanterne 14W LED 250 mA - 2700K - Optique ERS

TYPE MS5_L55_LM
Ensemble sur mât cylindro-conique de 5m - Simple
1x Lanterne 55W LED 500 mA - 2700K - Optique ERS - 3BLS
Verre matière

TYPE MS7_L78
Ensemble sur mât cylindro-conique de 7m - Simple
1x Lanterne 78W LED 700mA - 2700K - Optique ERL

TYPE MS7_L39
Ensemble de 7m sur mât cylindro-conique de 7m - Simple
1x Lanterne 39W LED 350 mA - 2700K - Optique ERL

TYPE MD7_2L39
Ensemble sur mât cylindro-conique de 7m - Double
2x Lanterne 39W LED 350 mA - 2700K - Optique ERL

Les symboles ne sont pas à l'échelle pour une meilleure lisibilité du plan



ZAC Grande Borne Ouest

MAÎTRE D'OUVRAGE : Grand Fais Aménagement Ville de Grigny Ville de Vry-Chatillon

GROUPEMENT MAÎTRE D'ŒUVRE :




