


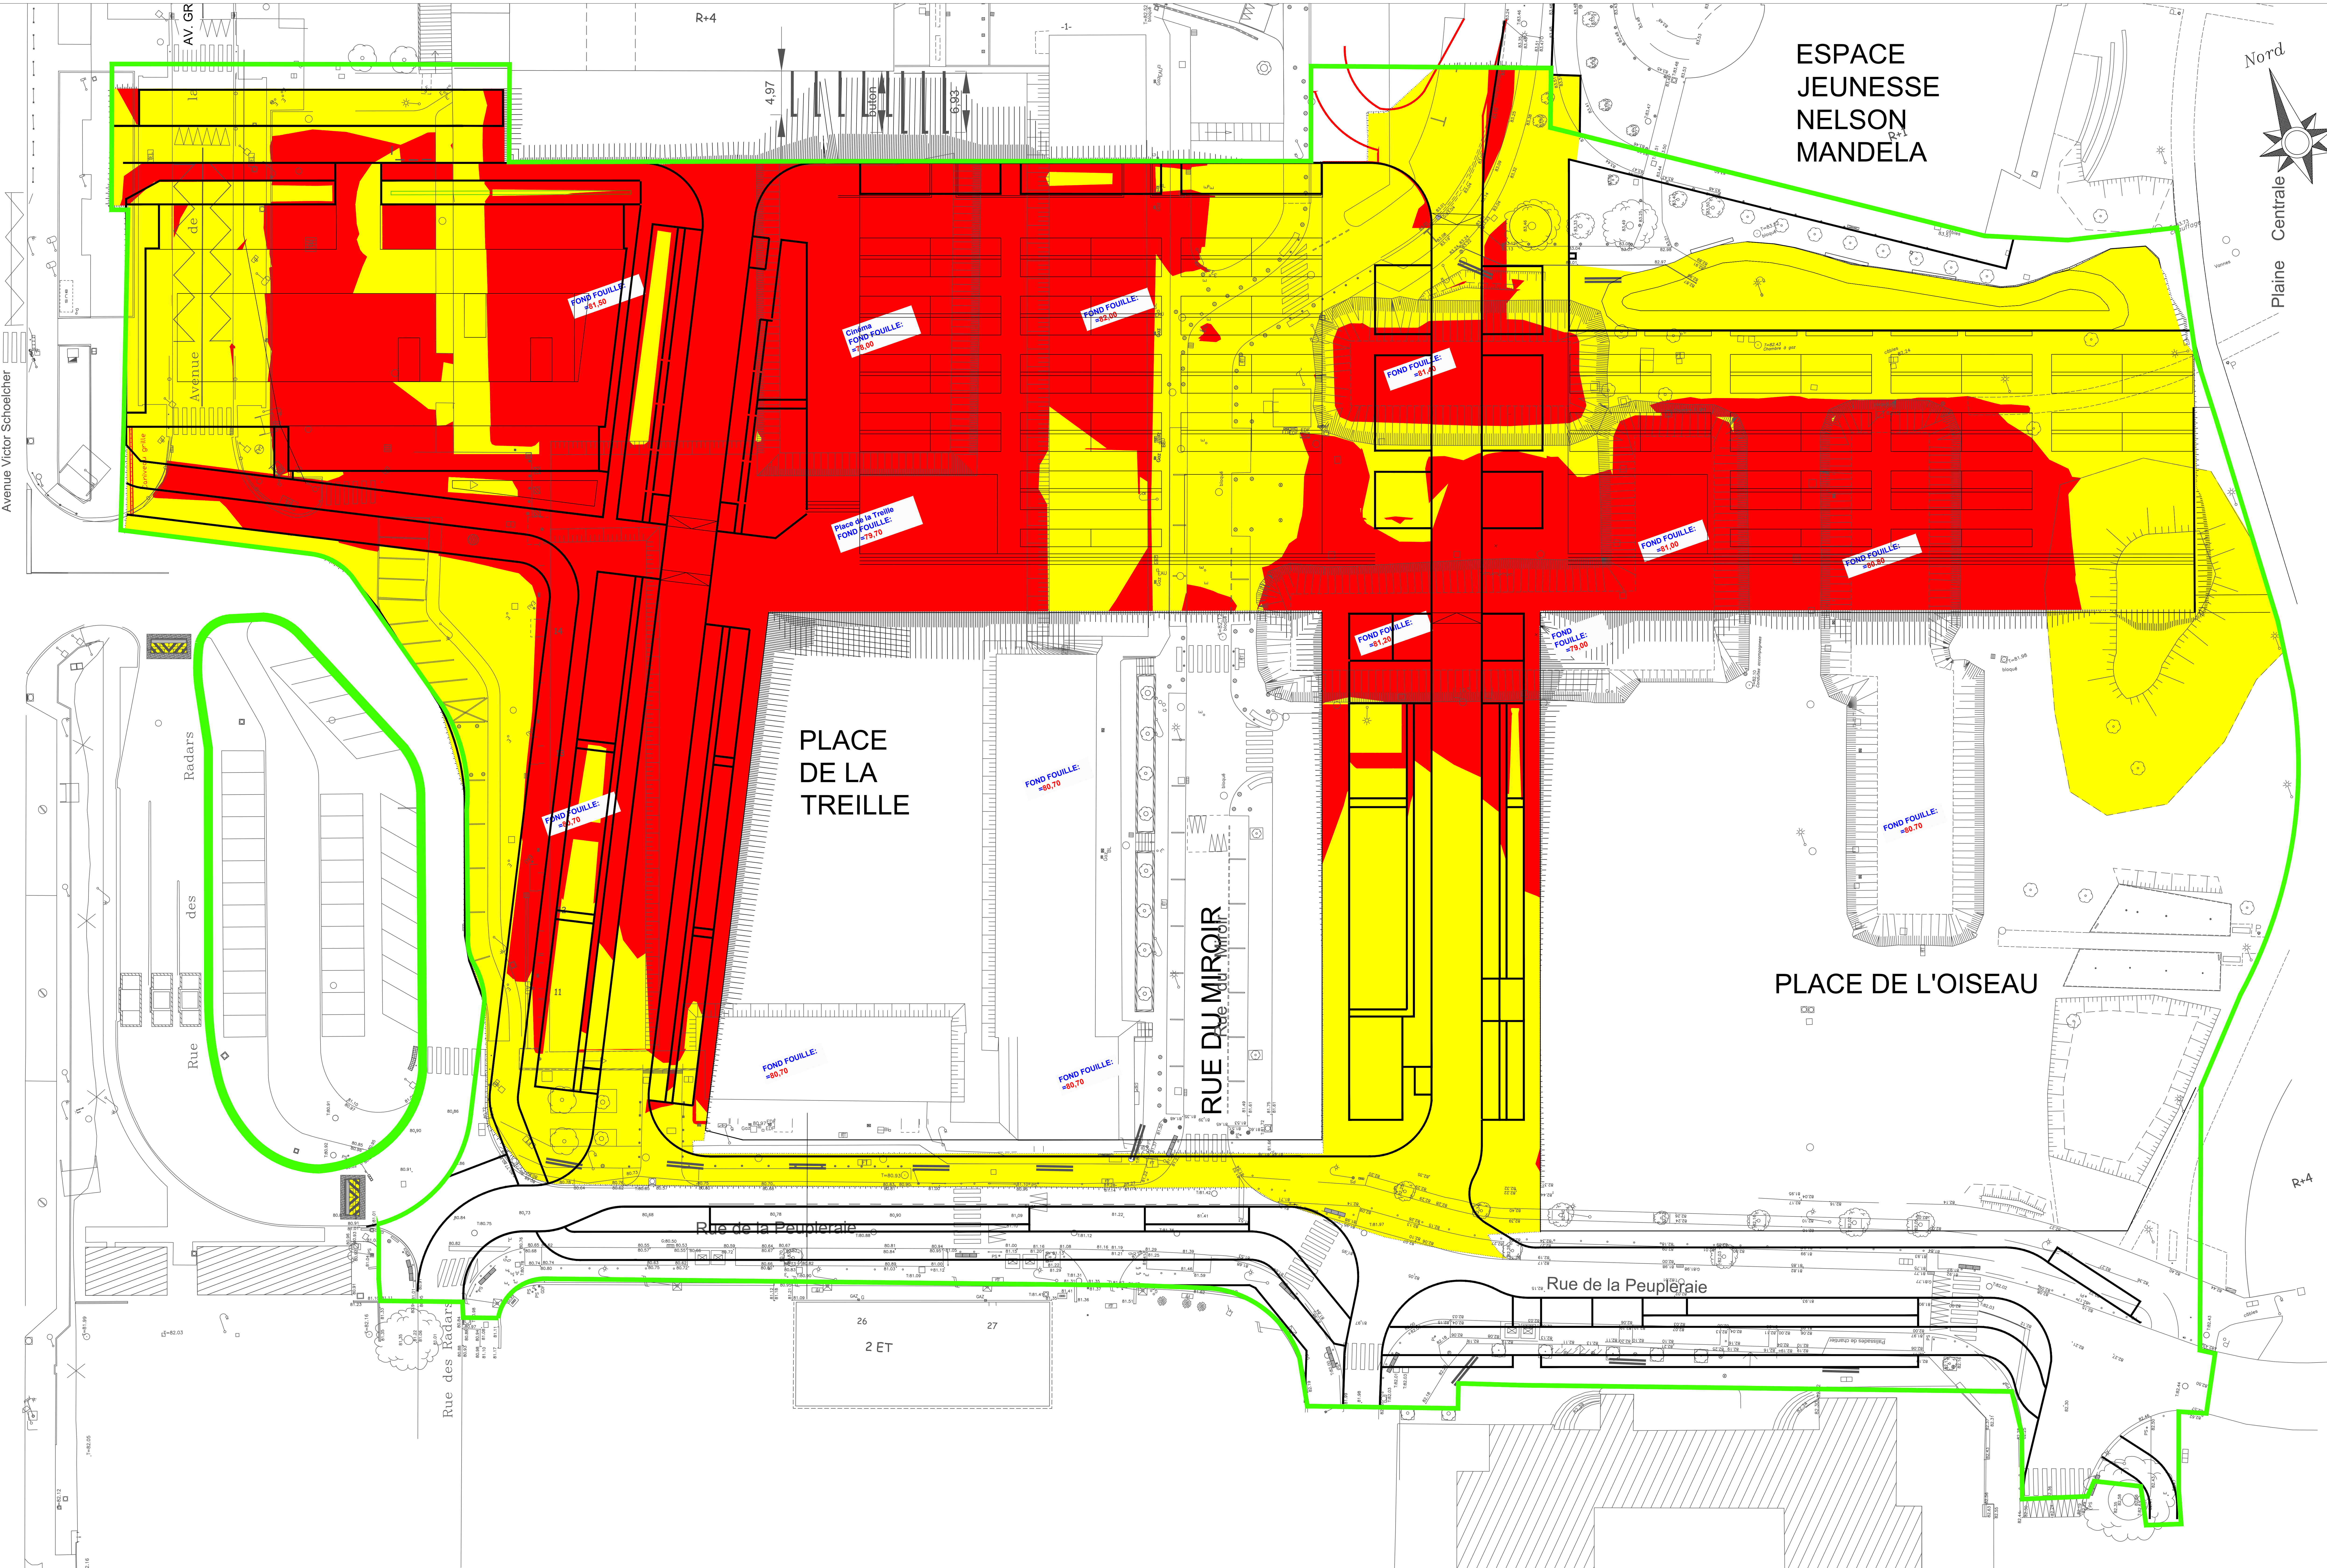

LEGENDE :

- Phase Tracé-Croquis
- Détails
- Remblais

Fond Fouille: +81,50 Cote de fond de fouille fournie par l'AMO de Résidences VE sur le plan "Etat des lieux professionnel après démolition" du 05/02/2025

Bordures de raccordement aux existants

Fond de plan projet



ZAC Grande Borne Ouest

MAÎTRE D'OUVRAGE : Grand Parc Développement Ville de Gagny Ville de Villetiers

GROUPEMENT MAÎTRES D'ŒUVRE :
SAF (Société Anonyme d'Aménagement) - Projets urbains, paysagers et de territoire - mandataire
48 rue Fable Mancel - 75011 Paris - 01 42 02 98 52
OCCI - 887 100
20 rue Saint-Martin - 75002 Paris - 01 43 48 36 59
TERRASSEMENT : SE MACERAS
27 rue du Centre des Berges - 75013 Paris - 01 63 81 31 41
Hélicoptère - Ecologie
242 Bd Voltaire - 75011 Paris - 01 56 74 83 23 13

Plan de terrassement

PHASE : DCE
ÉCHELLE : 1/200
FORMAT PAPIER : B07 x 1589 mm
SECTEUR : TREILLE-GAGNY
N° DE PLAN : P3-02
AUTEUR : OCCI

NOUVEAU	DATE	NATURE DES MODIFICATIONS	AUTEUR OU VÉRIFICATEUR
A	03/02/2024	Projet initial	OCCI
B	15/07/2024	Mise à jour	OCCI