




LÉGENDE

Assainissement

<< EU Ø200

●

Tampon forte "loggia" sur regard de voie EU Ø1000 sur la commune de Grigny

●

Tampon forte sans logo sur la commune de Viry-Châtillon

■

regard de voie EU 1500x1500 avec tampon loggia "EU GPR"

■

Réseaux d'eaux usées existant conservé

Fi d'eau projeté

Fe=76.71

Fi d'eau existant

Fe exi=76.91

Réseaux d'eaux usées à couvrir

Réseaux d'eaux usées à combler

Réseaux d'eaux usées à abandonner dans les lots privés

Réseaux d'eaux pluviales projeté

Diamètre de la canalisation et sens d'écoulement

EP Ø300 >>

Drain d'évacuation au fond de cuve de borne de borne latérale

Réseaux d'eaux pluviales existant conservé

Réseaux d'eaux pluviales à couvrir

Réseaux d'eaux pluviales à abandonner dans les lots privés

Couverture sur regard à chenal sur toiture

■

Raccordement sur le réseau d'eaux pluviales existant

●

Noue et jardin de pluie (pour stockage et infiltration)

Carrière grille

Plaque acier de séparation de bief

Grille avaloir d'ouverture Ø2400mm

Grille de surverse Ø1200mm en calébroite

Tampon forte "loggia" sur regard de voie Ø1000 sur la commune de Grigny

●

Tampon forte sans regard de voie Ø1000 sur la commune de Viry-Châtillon

●



ZAC Grande Borne Ouest

MAIRIE D'OUVRAGE : Grand Paris Aménagement Ville de Grigny Ville de Viry-Châtillon

GROUPEMENT MAIRIES D'OUVRAGE : AME (ville de Viry-Châtillon) - Projets urbains, aménagements et de territoire - mandataire
48 rue Marcourt - 93011 Paris - 01 43 22 96 53
OFCI : 001 100
3 rue Saurin - 94100 Buzen - 01 43 30 17 00
Travaux : SE AMO
28 rue Saint-Pierre - 75002 Paris - 01 43 48 36 39
ON : Conception lumineuse
29 rue du Général de Gaulle - 75013 Paris - 01 85 81 31 41
Hébergement : Rénovation
242 rue Voltaire - 75011 Paris - 06 76 82 23 13

Plan des réseaux assainissement

PHASE : DCE SECTEUR : TRIEU-CHATEAU
ECHELLE : 1:200 N° DE PLAN : P3-03
FORMAT PAPER : B2 x 1589 mm ÉMETTEUR : OFCI

RENDE :	DATE :	NATURE DES MODIFICATIONS :	AUTOUR OU VÉRIFICATION :
A	10/07/2024	Première édition	CGU
B	10/07/2024	Mise à jour	CGU