




LÉGENDE

STRUCTURES

- Chaussée TCI en enrobé noir pour places de marché
 - 12 cm BBSG 010 noir
 - 15cm de GMA
- Chaussée neuve TCI
 - 12 cm BBSG 010 noir
 - 15cm de GMA
- Plateau surélevé
 - 12 cm BBSG 010 noir
 - 15cm de GMA
 - 15cm de gravier
 - 15cm de GMA
- Stationnement VL en pavés à joints engazonnés
 - Pavés béton 25x25x5cm à joints engazonnés
 - 12 cm de GMA
 - 15cm de gravier
 - 15cm de GMA
- Chaussée en béton pour places de marché
 - 15cm de béton bouclardé
 - 15cm de GMA
- Entrée caractéristique et stationnement PMR en pavés
 - Pavés béton 25x25x5cm à joints sable polymère
 - 12 cm de GMA
 - 15cm de gravier
 - 15cm de GMA
- Entrée caractéristique en enrobé noir
 - 12 cm BBSG 010 noir
 - 15cm de GMA
 - 15cm de gravier
- Stationnement en pavés à joints sable polymère
 - Pavés béton 25x25x5cm à joints sable polymère
 - 12 cm de GMA
 - 15cm de gravier
 - 15cm de GMA
- Plateau en enrobé noir
 - 12 cm BBSG 010 noir
 - 15cm de GMA
 - 15cm de gravier
- Plateau en enrobé rouge
 - 12 cm BBSG 010 rouge
 - 15cm de GMA
 - 15cm de gravier
- Plateau en béton clair désaltéré
 - 12 cm de béton clair
 - 15cm de GMA
 - 15cm de gravier
- Reflecteur de bords de chaussée
 - 12 cm BBSG 010 noir
- Reflecteur de bords
 - 12 cm BBSG 010 noir
 - 15cm de GMA
 - 15cm de gravier
- Espaces verts
 - 15cm de terre végétale
- Canoë formé de dalles
 - dalle 15x15x5cm
 - 15cm de GMA
- Phase Trille-Cheux

Plate cyclable (variant obligatoire)

- 12 cm BBSG 010 noir
- 15cm de GMA
- 15cm de gravier

ZAC GRANDE BORNE OUEST

Mission de maîtrise d'oeuvre urbaine, paysagère et de mobilité



ZAC GRANDE BORNE OUEST TRAVAUX PHASE 1 PRO DEFINITIVE

MATRES D'OUVRAGE : Grand port emménagement Ville de Grigny Ville de Villy-Charlton

GEOMETRIQUE MATRES D'OEUVRE : AMF atelier master planning - 10 rue de la République - 93011 Paris
GEO : Bureau d'études techniques VRS - co-travaillant
50 rue de la République - 93011 Paris
Topographie : Bureau d'études topographiques - co-travaillant
28 rue de la République - 93011 Paris
DB : Bureau d'études Conception Urbaine - co-travaillant
78 rue des Ombres des berges - 75013 Paris

Realisateurs

PLAN DES STRUCTURES

Echelle : 1/200

Format papier : A0/A1

NOM DU FICHIER : GRO_DCE_TRILLE-CHEUX_INGENIERIE_1ND-B.dwg

REVISION	DATE	NATURE DES MODIFICATIONS	AUTEUR OU VERIFICATEUR
A	10/04/2024	Première édition	DCI
B	30/04/2024	Mise à jour après plan mis en place	DCI
C	04/05/2024	Mise à jour des légendes	DCI