
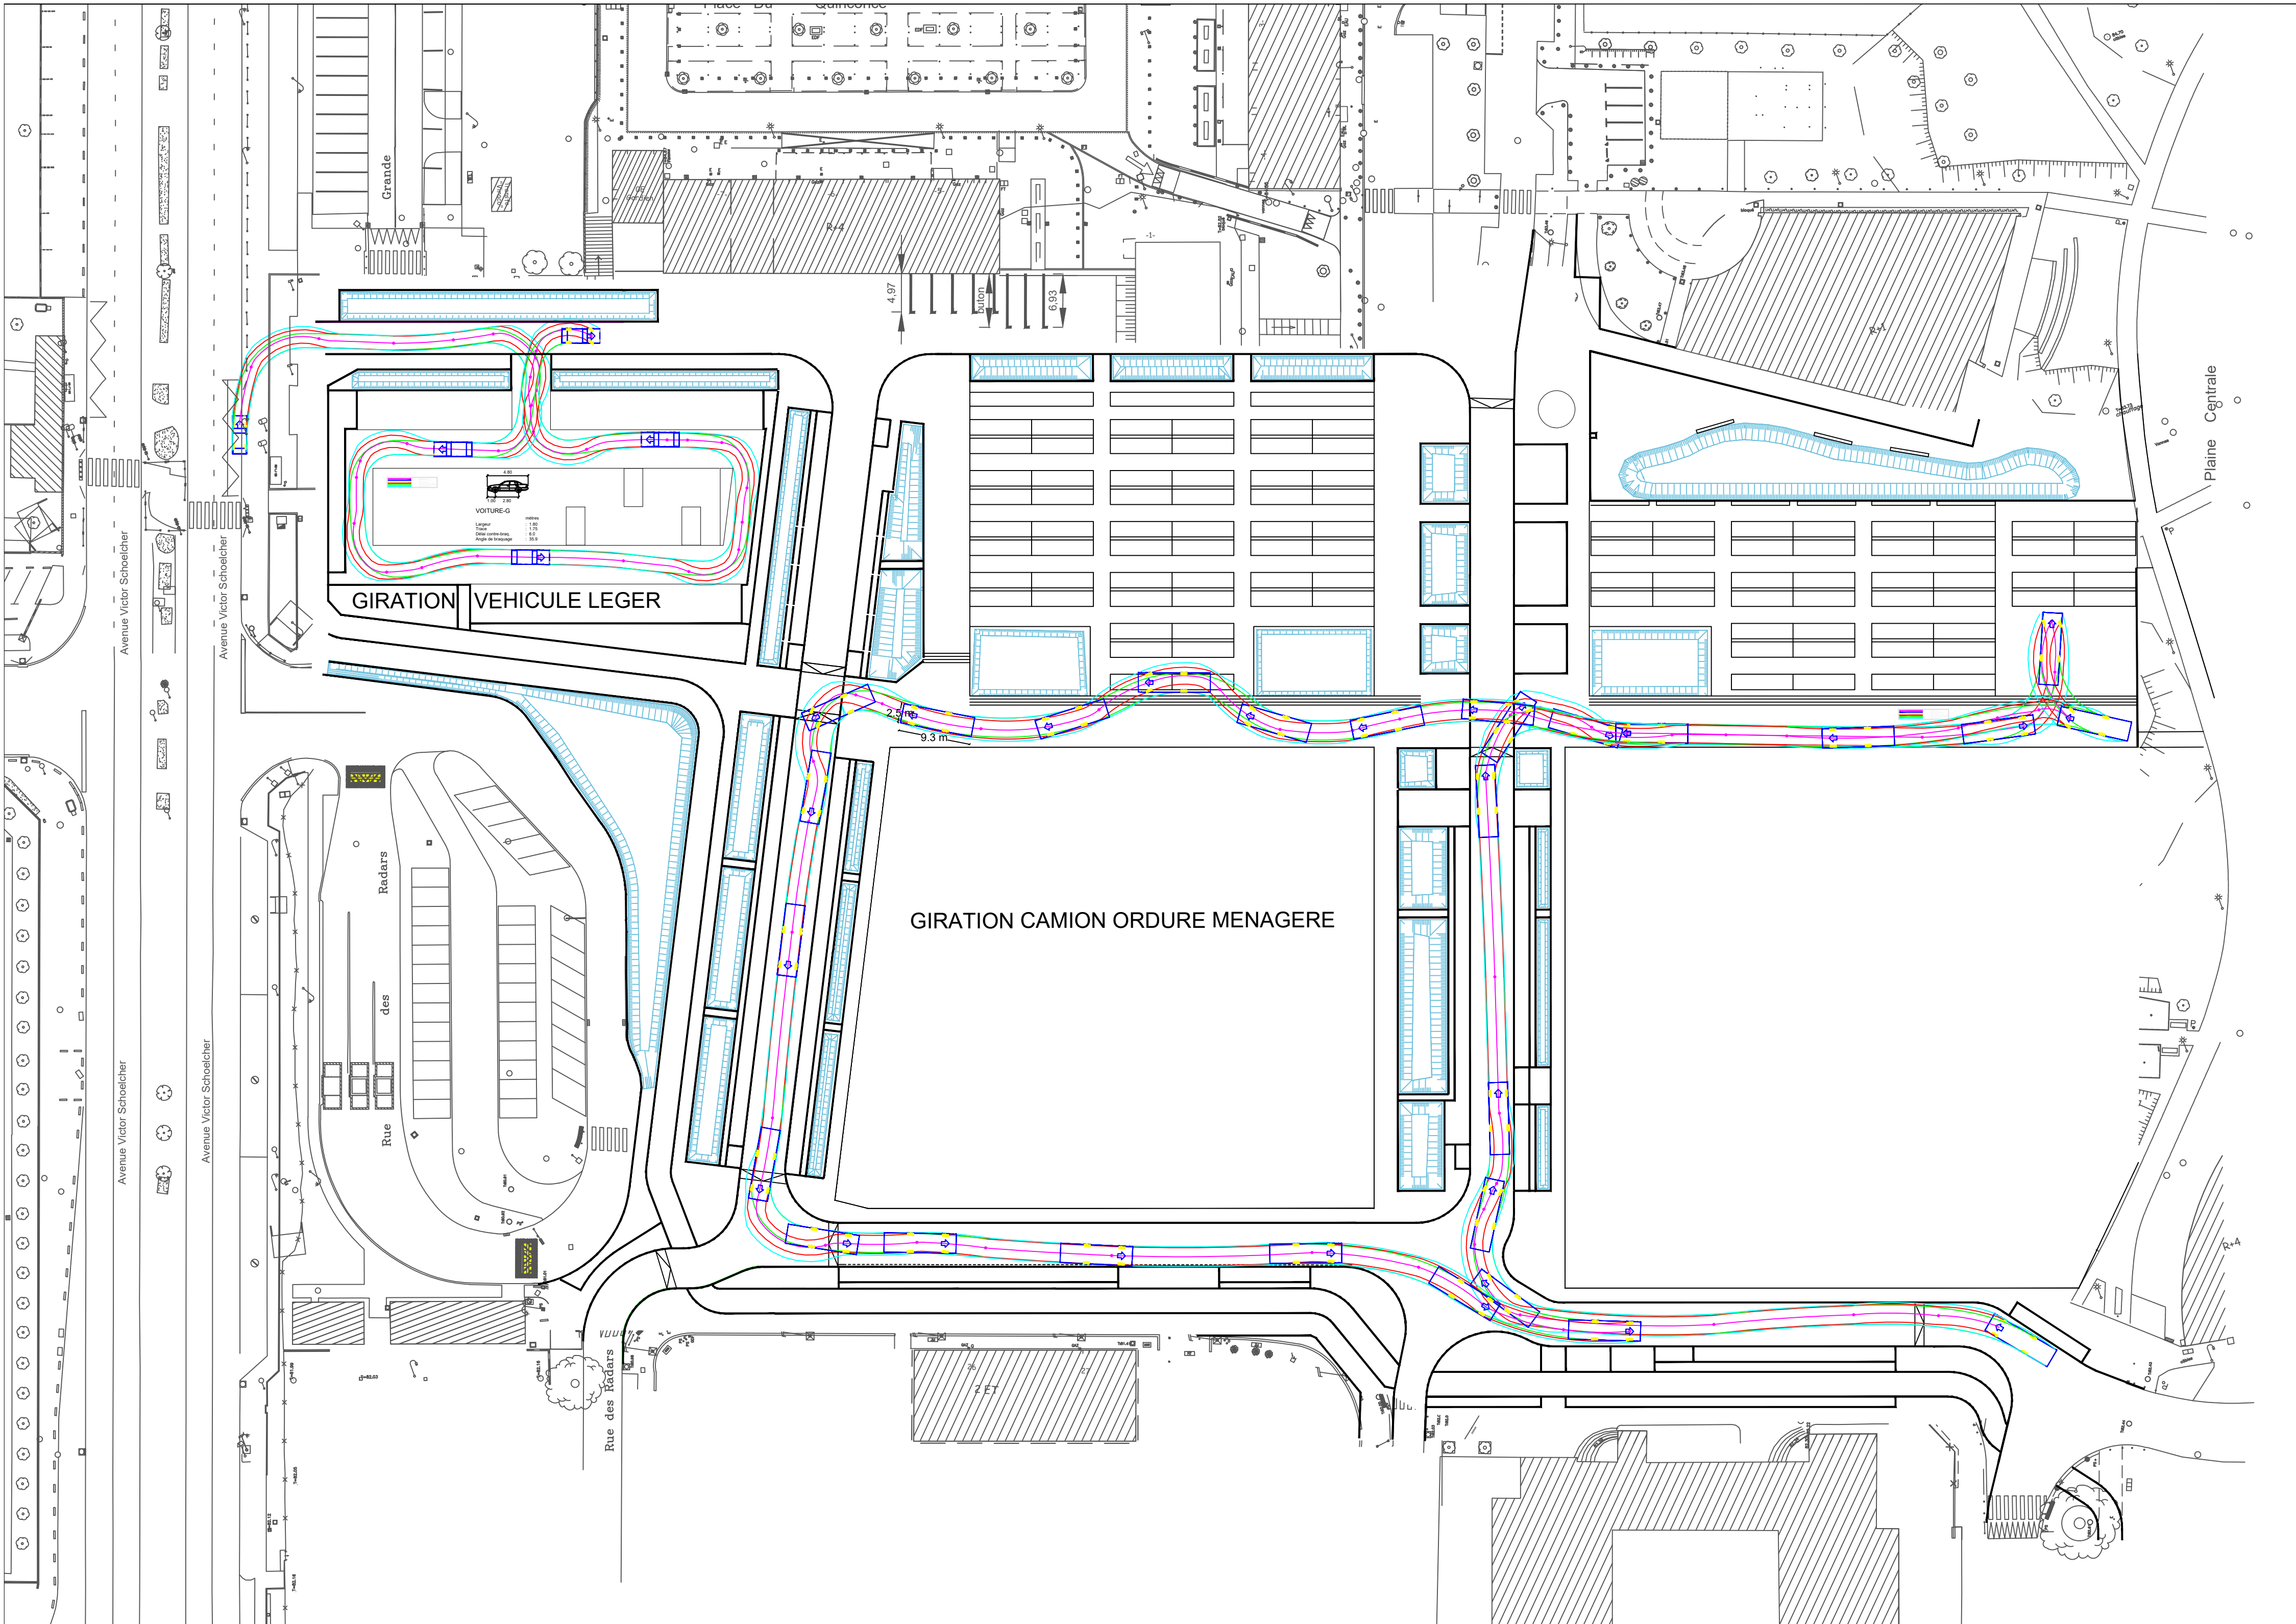


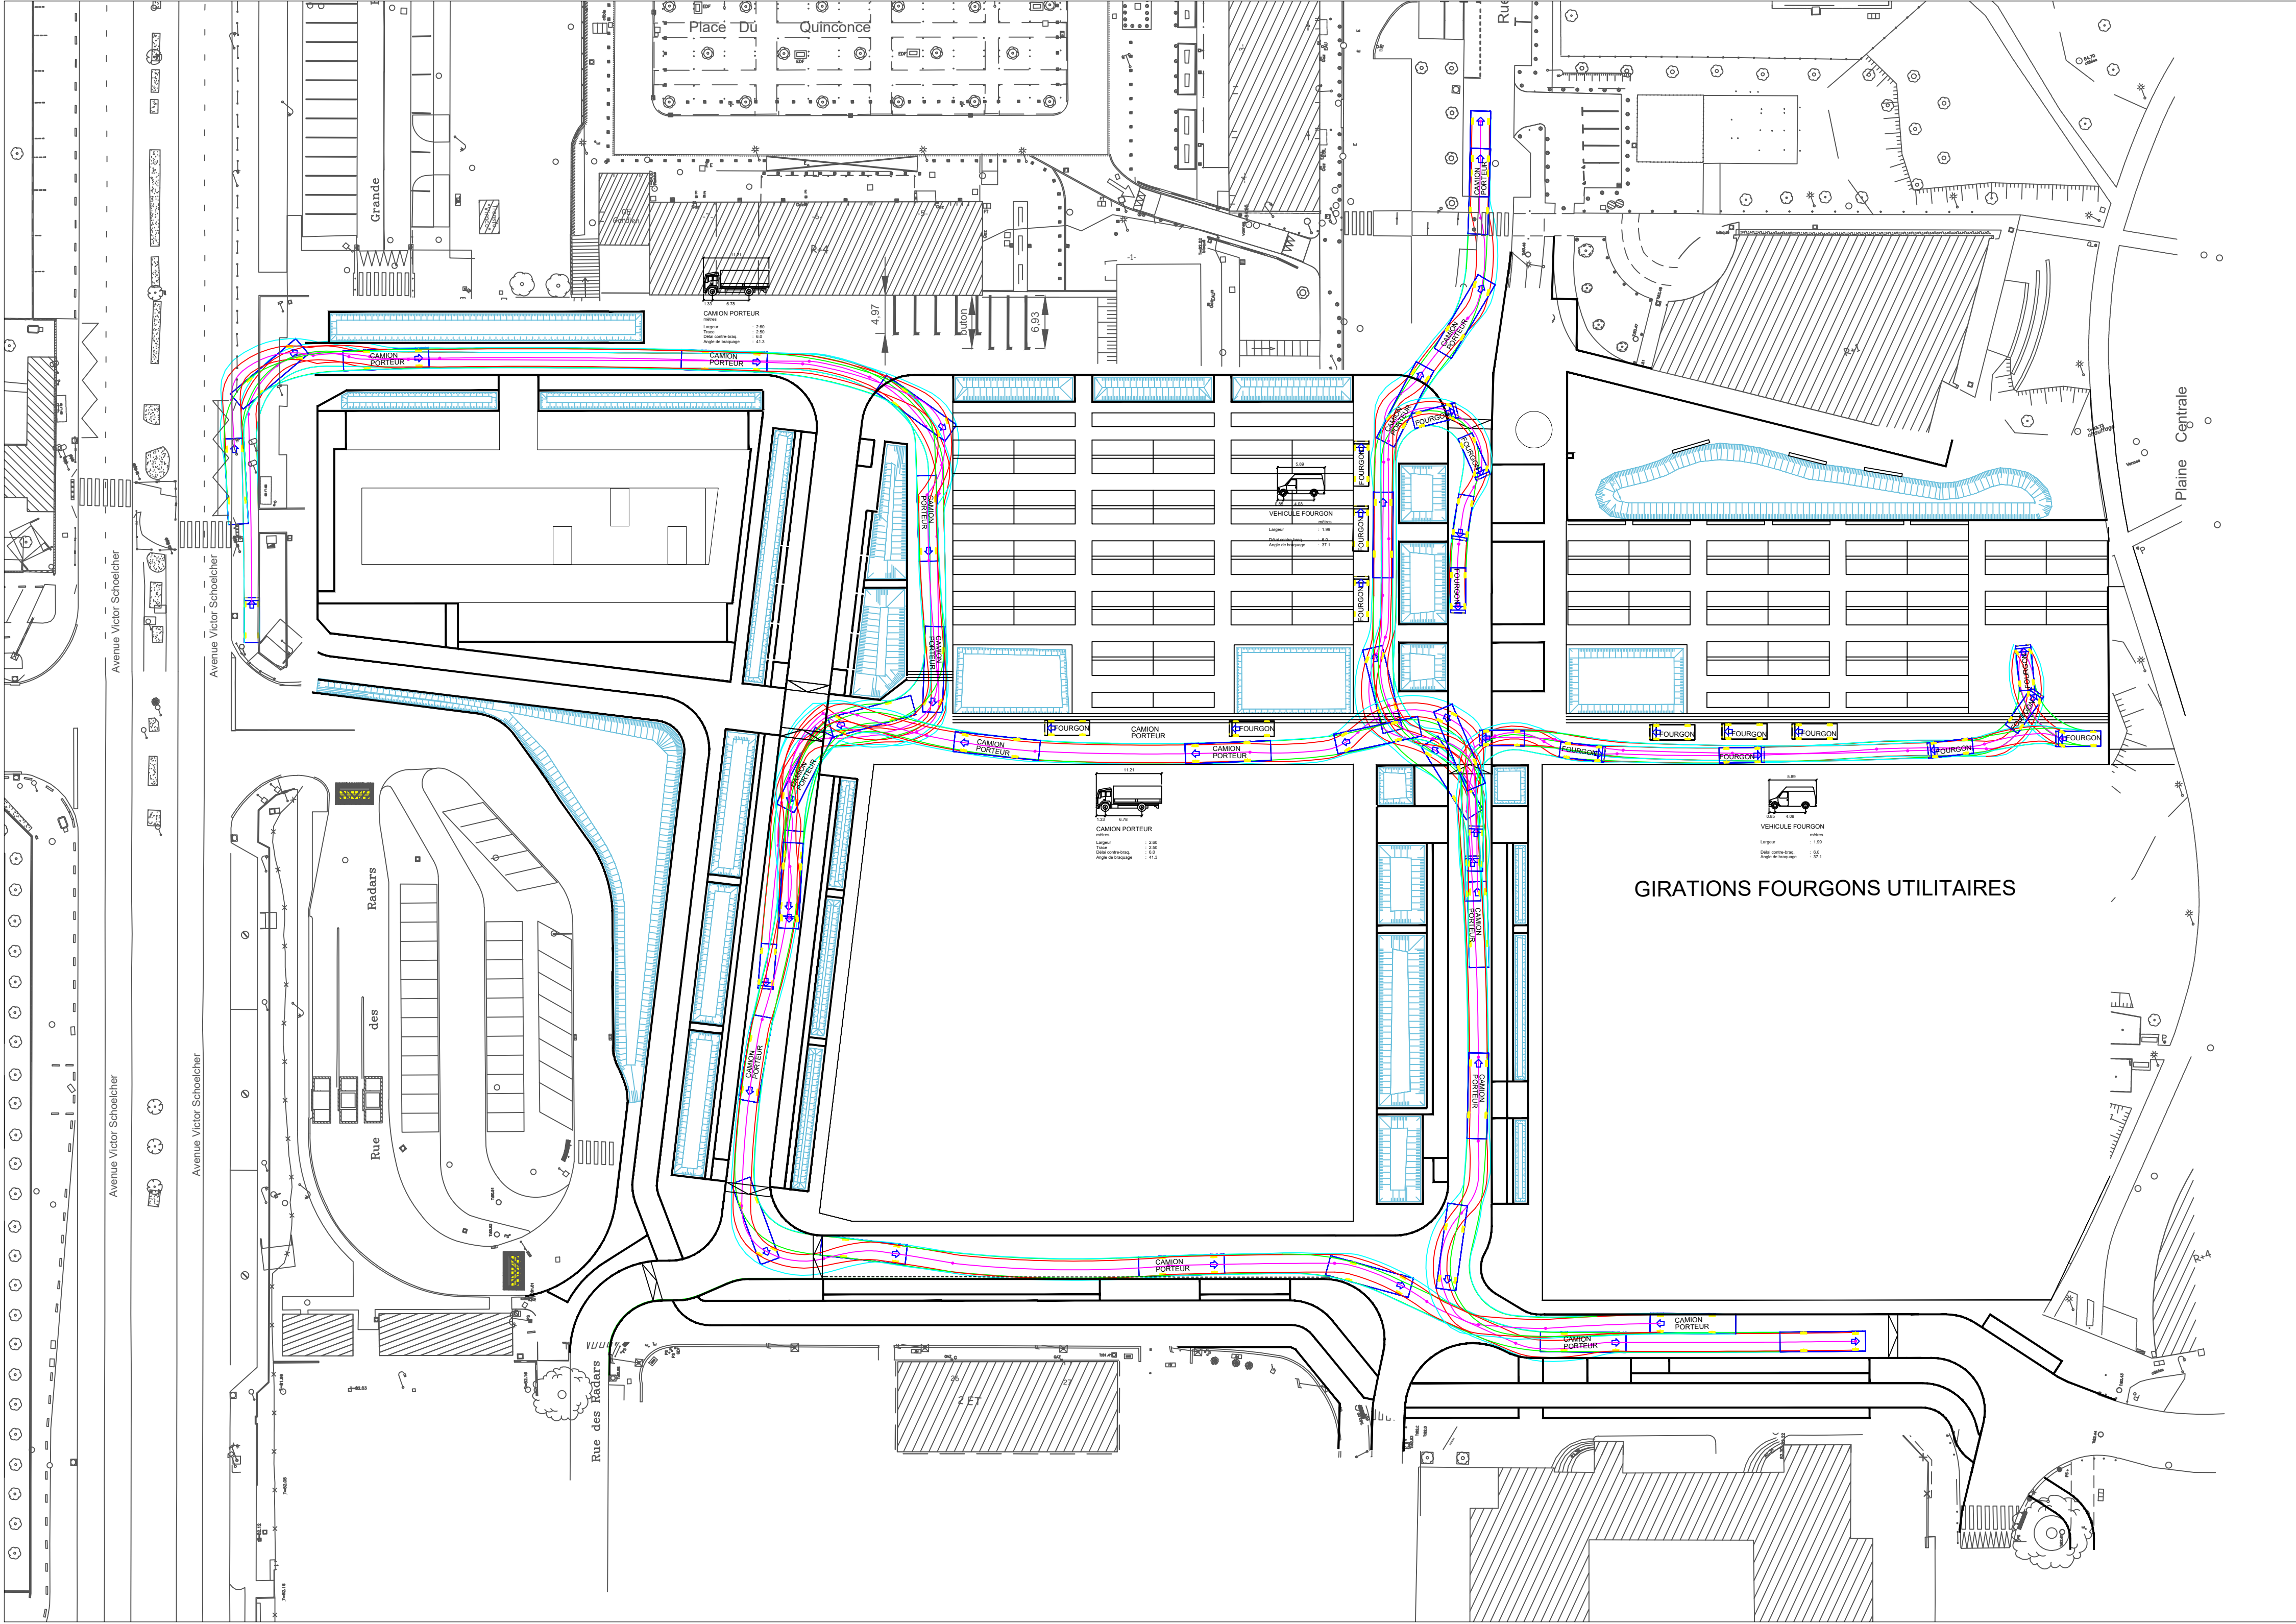

ZAC Grande Borne Ouest

MAITRISE D'OUVRAGE : Grand Paris Aménagement Ville de Grigny Ville de Viry-Châtillon

GROUPEMENT MAITRISE D'OEUVRE : AMT atelier marion talagrand - Projets urbains, paysages et de territoire - mandataire

OTCI - BET VRD 3 Rue Saarninen - 94150 Rungis - 01 56 30 17 00

Transitec - BE Mobilités 28 Rue Sainte-Foy - 75002 Paris - 01 43 48 36 59

ON - Conception Lumière 79 rue du Dessous des Berges - 75013 Paris - 01 83 81 31 41

Heldadonia - Ecologie 242 Bd Voltaire - 75011 Paris - 06 76 83 23 13

Plan des girations

PHASE : DCE SECTEUR : TREILLE-OSEAU  
ÉCHELLE : 1:500 N° DE PLAN : P3-11  
FORMAT PAPIER : 804 x 850 mm EMETTEUR : OTCI

| INDICE : | DATE :     | NATURE DES MODIFICATIONS : | AUTEUR OU VERIFICATION : |
|----------|------------|----------------------------|--------------------------|
| A        | 03/07/2026 | Première édition           | CGU                      |
| B        | 15/07/2026 | Mise à jour                | CGU                      |