



Folio n° : 0

Numéro de consultation : 2026062501710D17
Adresse : Place de la Treille
91350 GRIGNY

Légende :
Voir page annexe


Échelle : 1:200 --- Plan généré le : 25/06/2026 - 11:19:19

Extrait de plan dressé par le Bureau de Dessin / DT-DICT (B3D)
Classe de précision: Voir plan et légende



Système de projection : Lambert 93



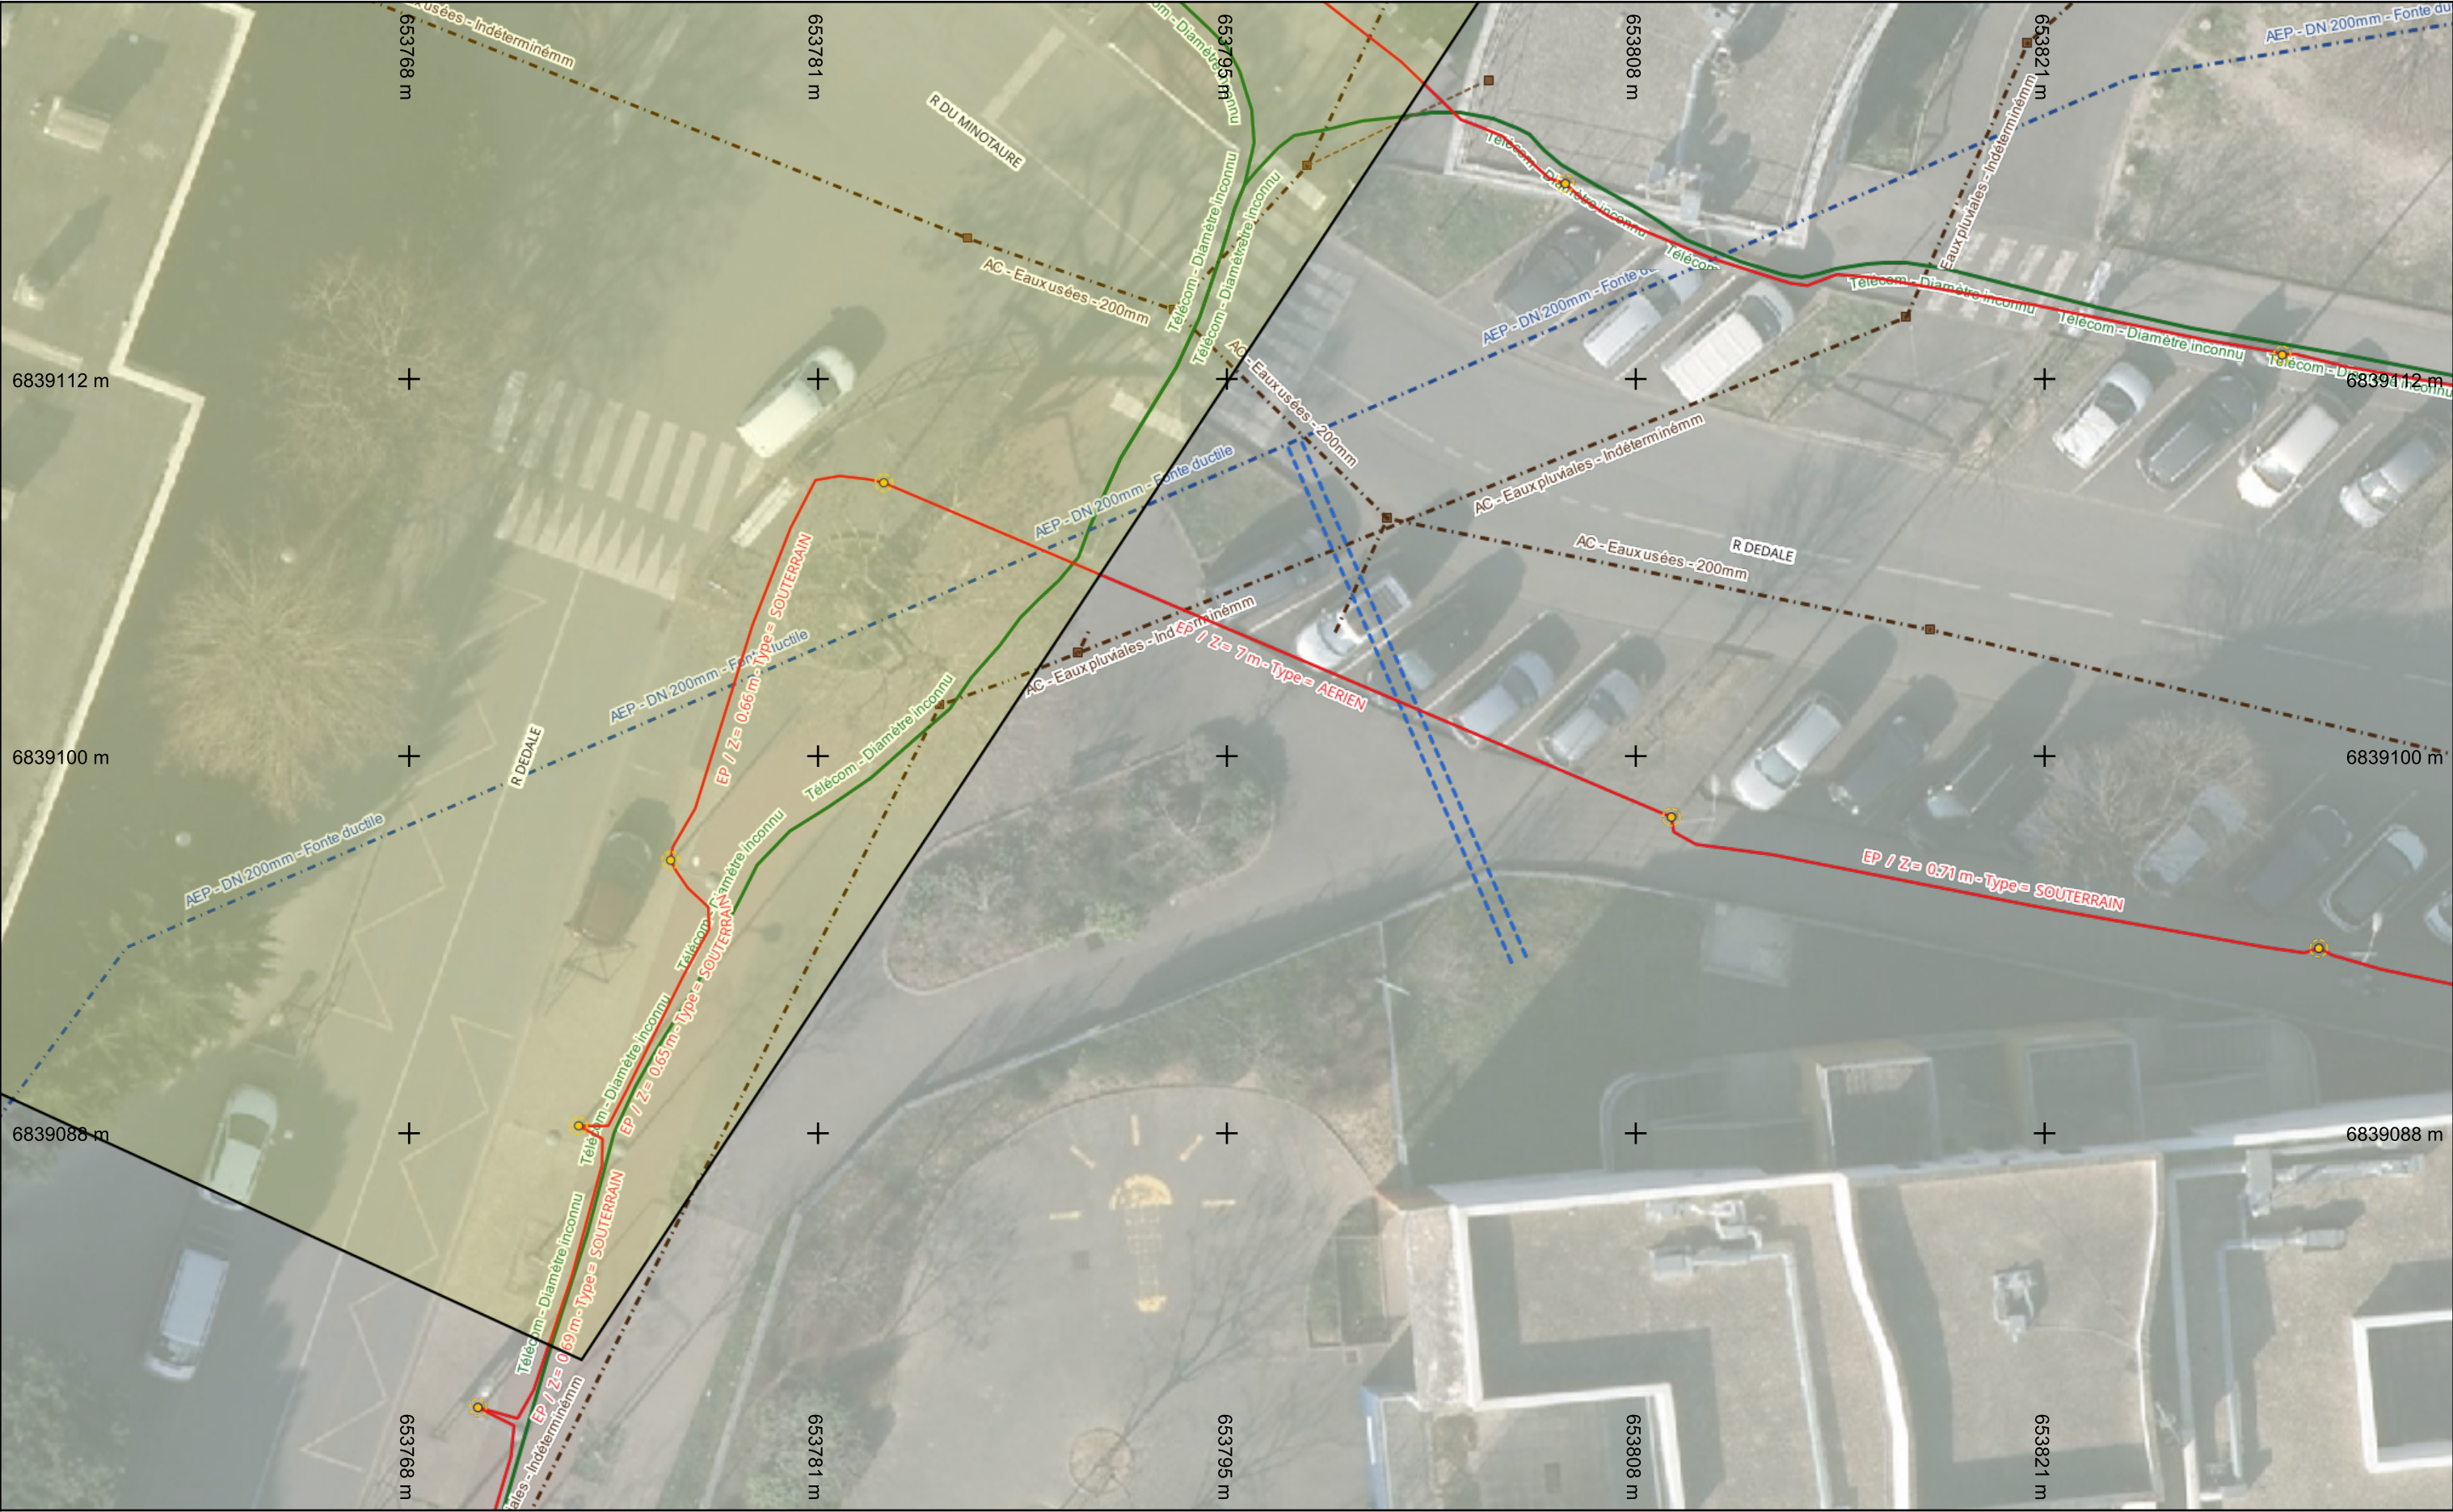





Folio n° : 3

Numéro de consultation : 2026062501710D17
Adresse : Place de la Treille
91350 GRIGNY

Légende :
Voir page annexe

Échelle : 1:200 --- Plan généré le : 25/06/2026 - 11:19:19

Extrait de plan dressé par le Bureau de Dessin / DT-DICT (B3D)
Classe de précision: Voir plan et légende




Système de projection : Lambert 93







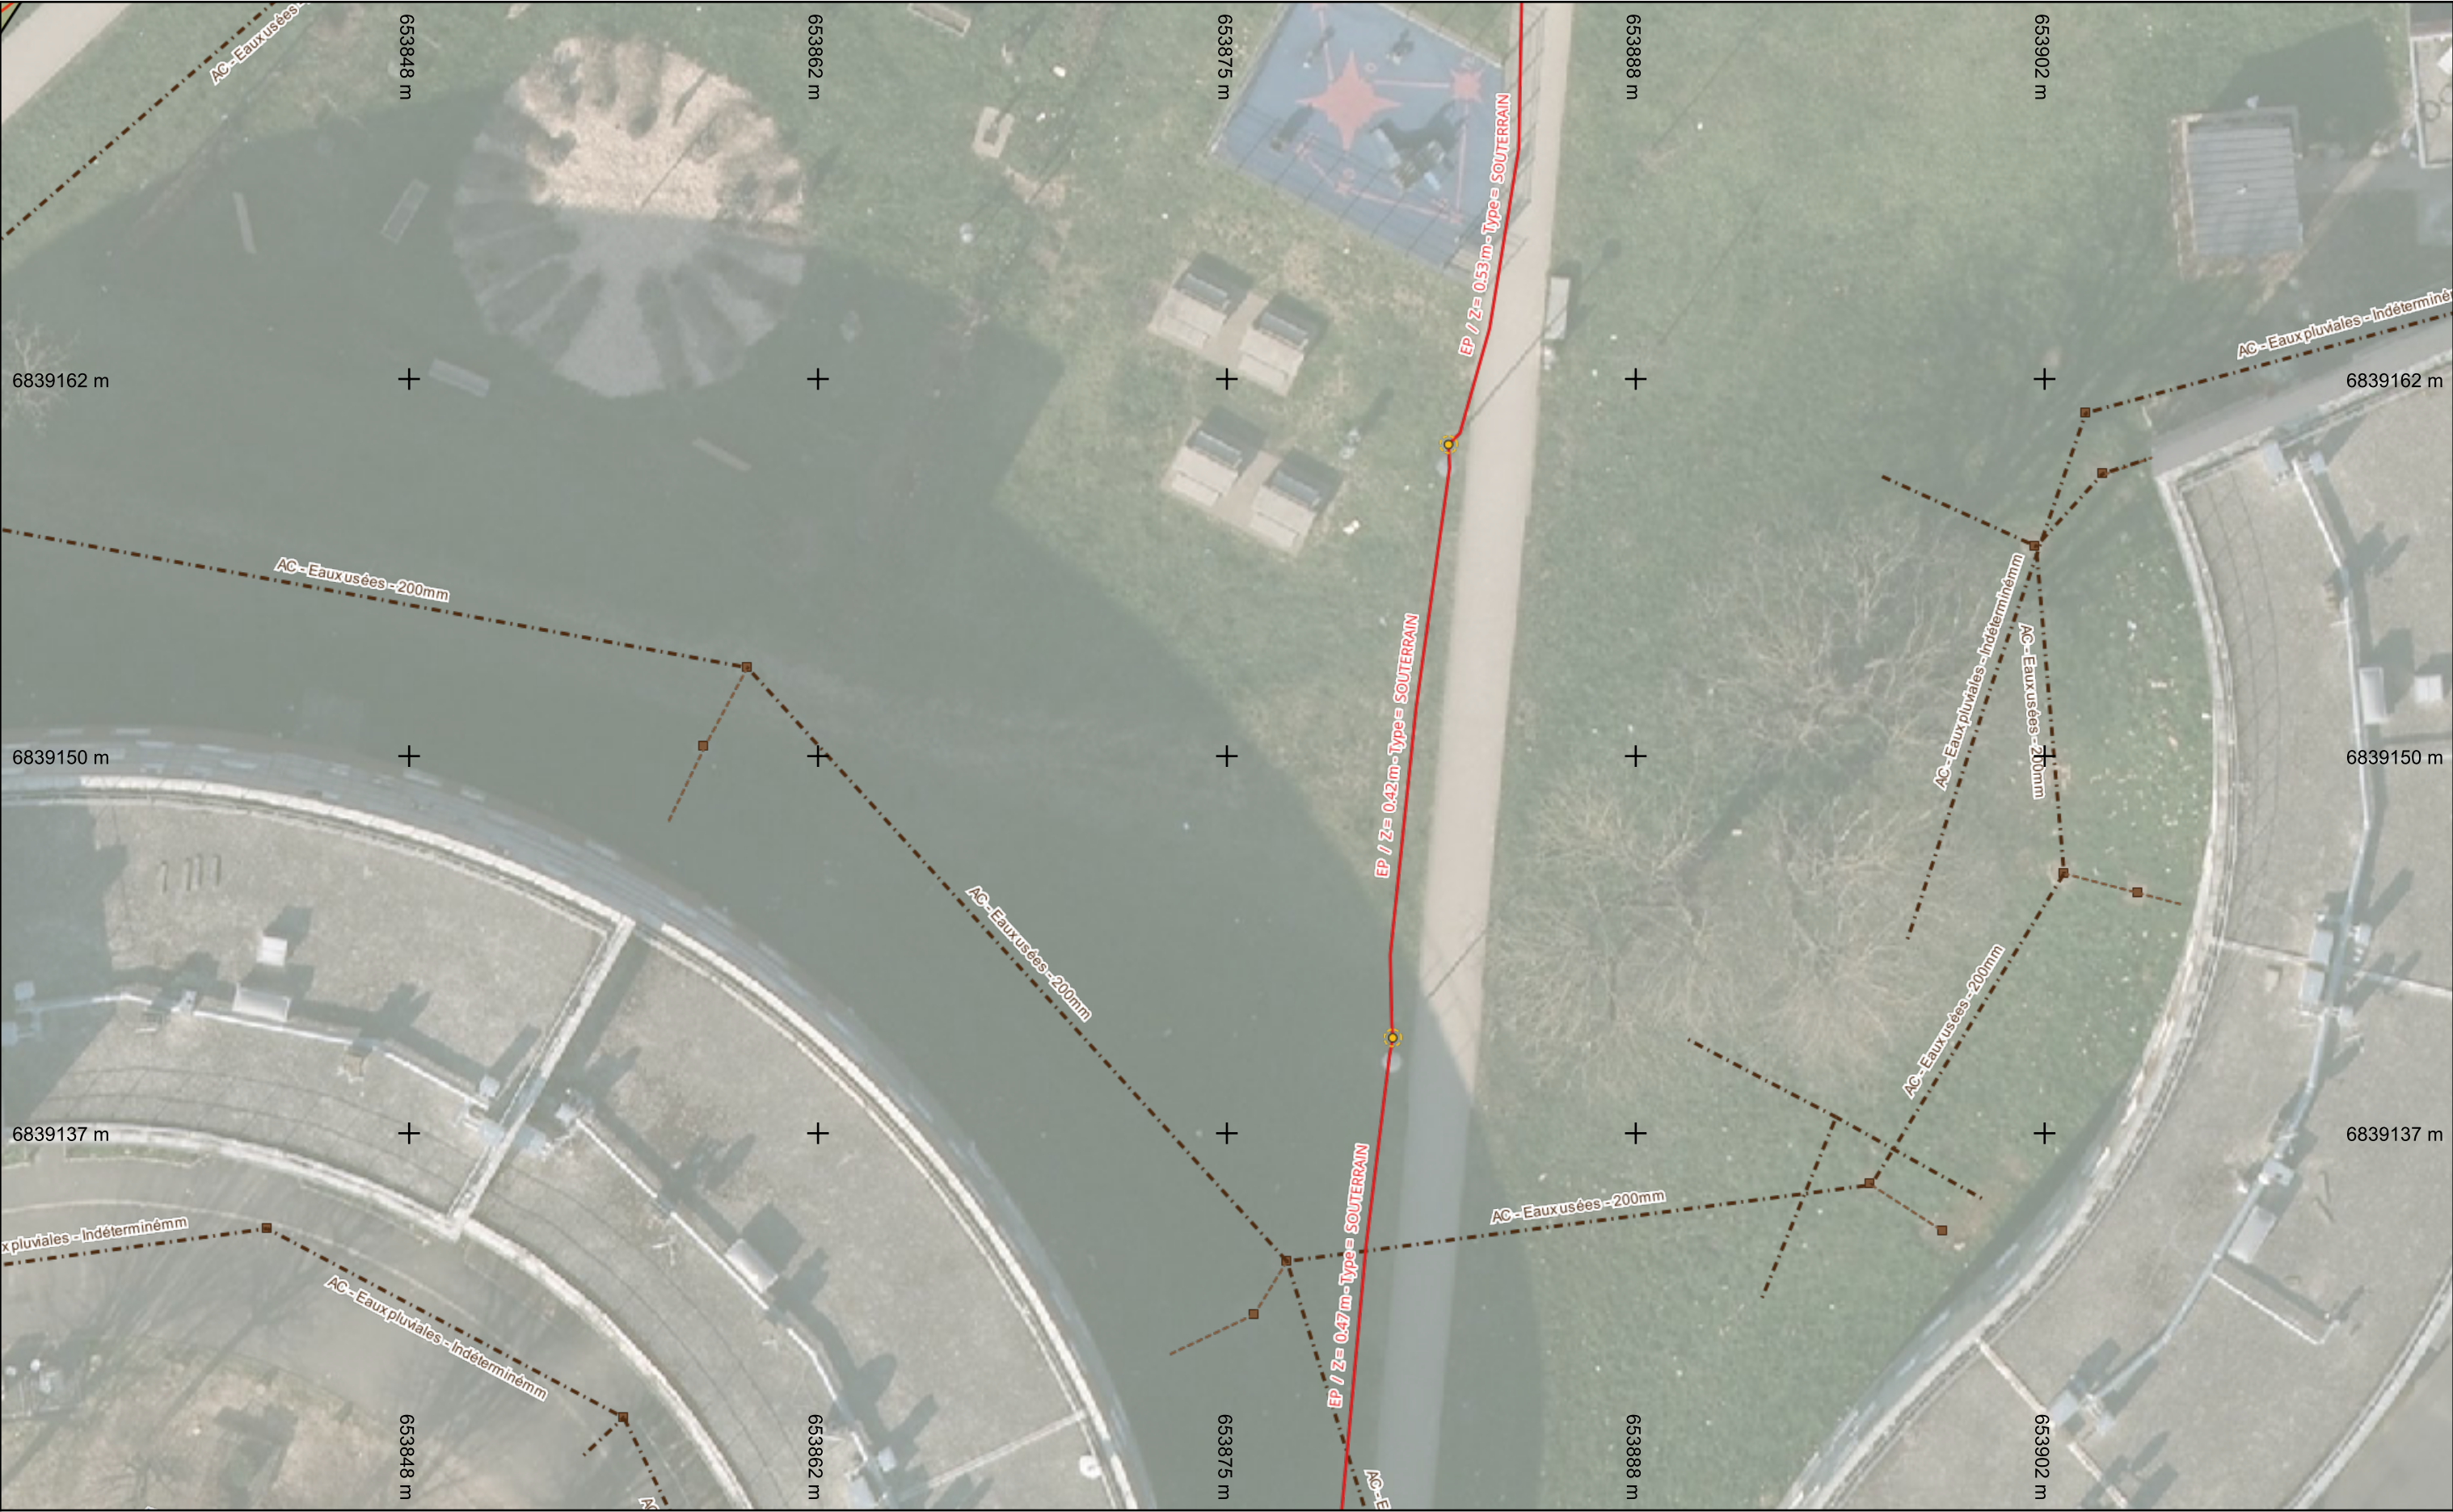



Folio n° : 7

Numéro de consultation : 2026062501710D17
Adresse : Place de la Treille
91350 GRIGNY

Légende :
Voir page annexe

Échelle : 1:200 --- Plan généré le : 25/06/2026 - 11:19:19

Extrait de plan dressé par le Bureau de Dessin / DT-DICT (B3D)
Classe de précision: Voir plan et légende



Système de projection : Lambert 93







