


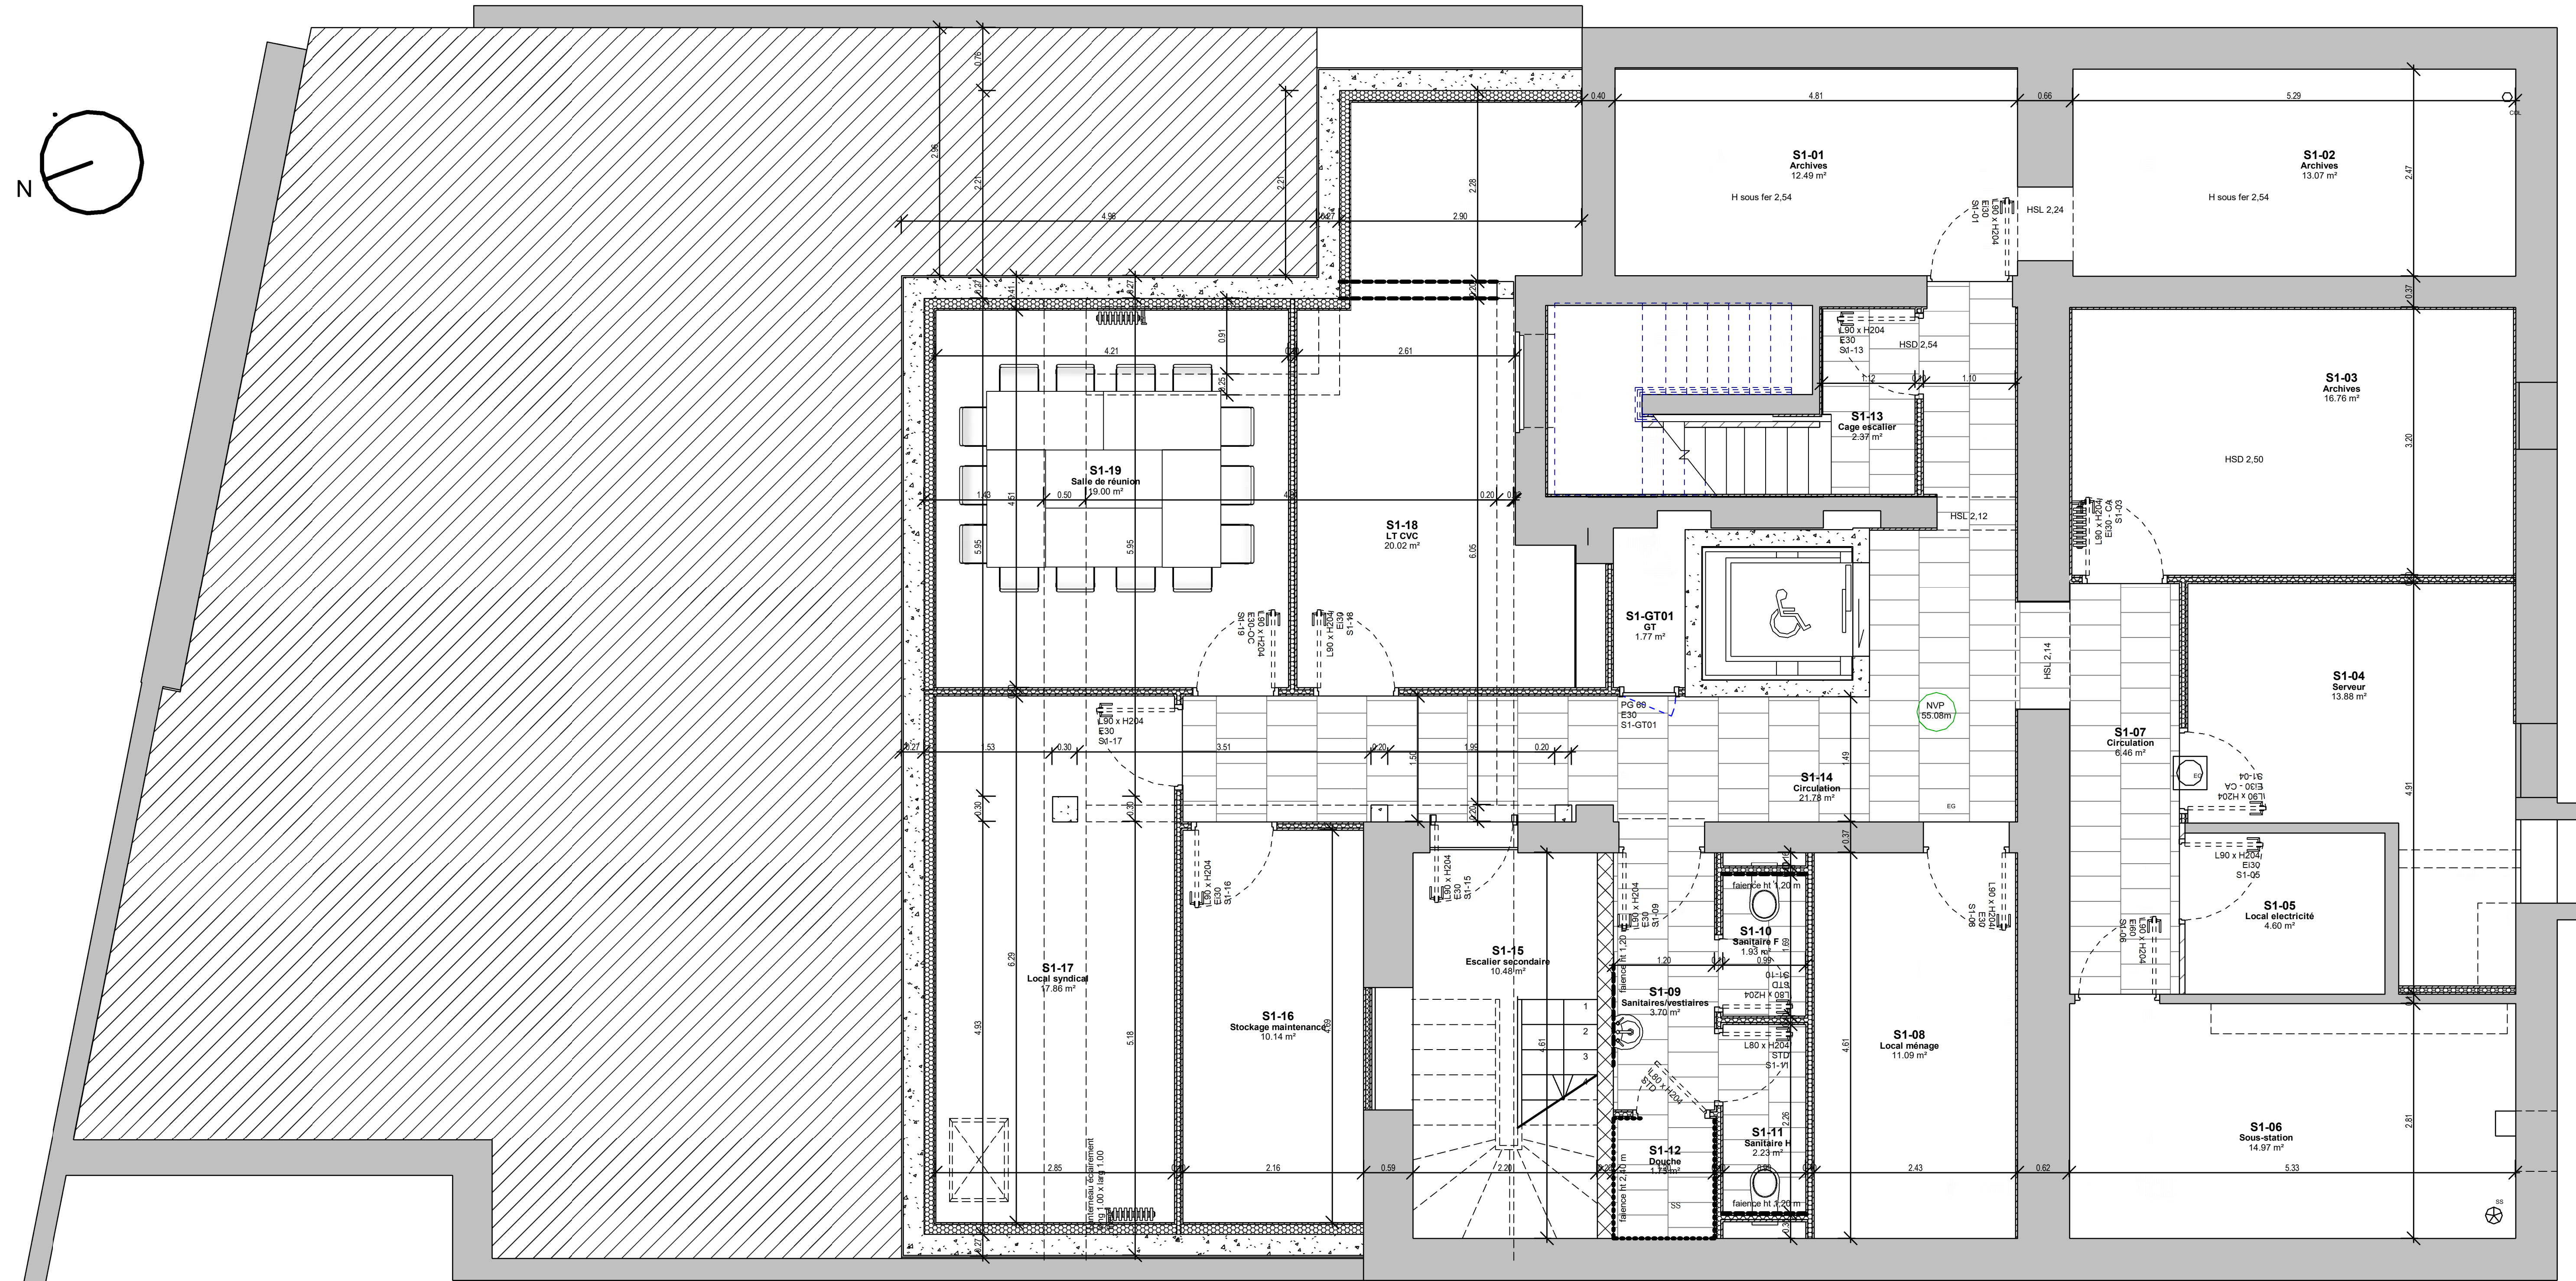

MAITRE D'OUVRAGE



CENTRE NATIONAL DE LA RECHERCHE SCIENTIFIQUE

7, rue Guy Moquet 94800 VILLEJUIF

RESTRUCTURATION DES BUREAUX DE LA DELEGATION DU
CNRS PARIS CENTRE

16, rue Pierre et Marie Curie 75005 PARIS

ARCHITECTE MANDATAIRE

AFE ARCHITECTURE

81, rue Saint Charles 75015 PARIS
Tel : 01.45.22.61.40
Courriel : laurence.dreux@afe-architecture.com

BET TCE

BIM INGENIERIE

28, rue des Graviers
Tel : 09.84.07.08.48
Courriel : toufik.belbouab@bimingenierie.fr

ECONOMISTE

CABINET ANDRIOT

49 rue du Rocher 75008 PARIS
Tel : 01.45.22.61.52
Courriel : contact@andriot.fr

ACOUSTICIEN

CAP HORN SOLUTIONS

42, rue Colbert 92700 COLOMBES
Tel : 01.47.60.22.58
Courriel : c.revol@cap-horn-solutions.fr

BET MAINTENANCE / EXPLOITATION

FRATI FACILITY MANAGEMENT

62 rue de Montreuil 75011 PARIS
Tel : 09.73.24.84.89
Courriel : contact@frati-facility.com

BET HQE

URBAN & CO




9, rue Mathilde 92240 MALAKOFF
Tel : 07.70.49.31.99
Courriel : dan.jequier@efficacite-energie.com

Etat futur - Plan Sous-sol

DET

19

AFFAIRE :	BATIMENT :	EMETTEUR :	DATE :	PHASE :	TYPE :	N° :	NIVEAU :	ZONE :	INDICE :	ECHELLE :
184	CUR-10	AFE	05/08/21	DET	PL	19	SS	TZ	C	1:50

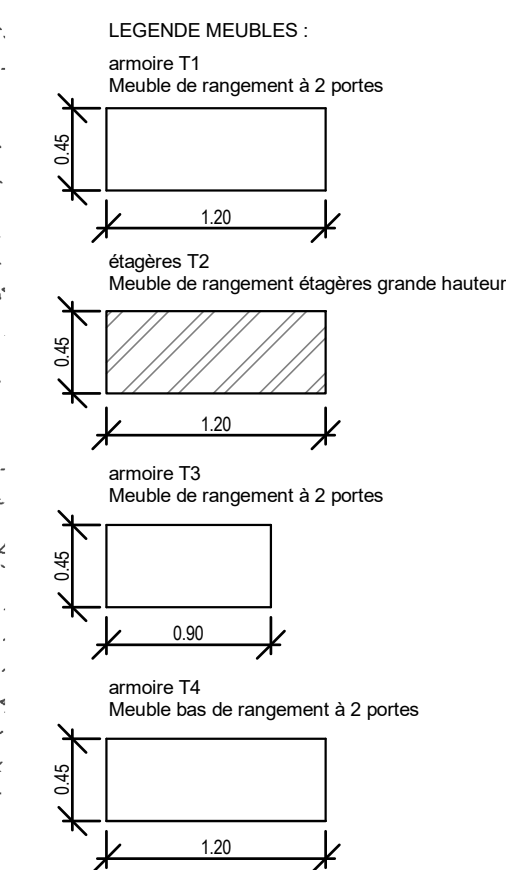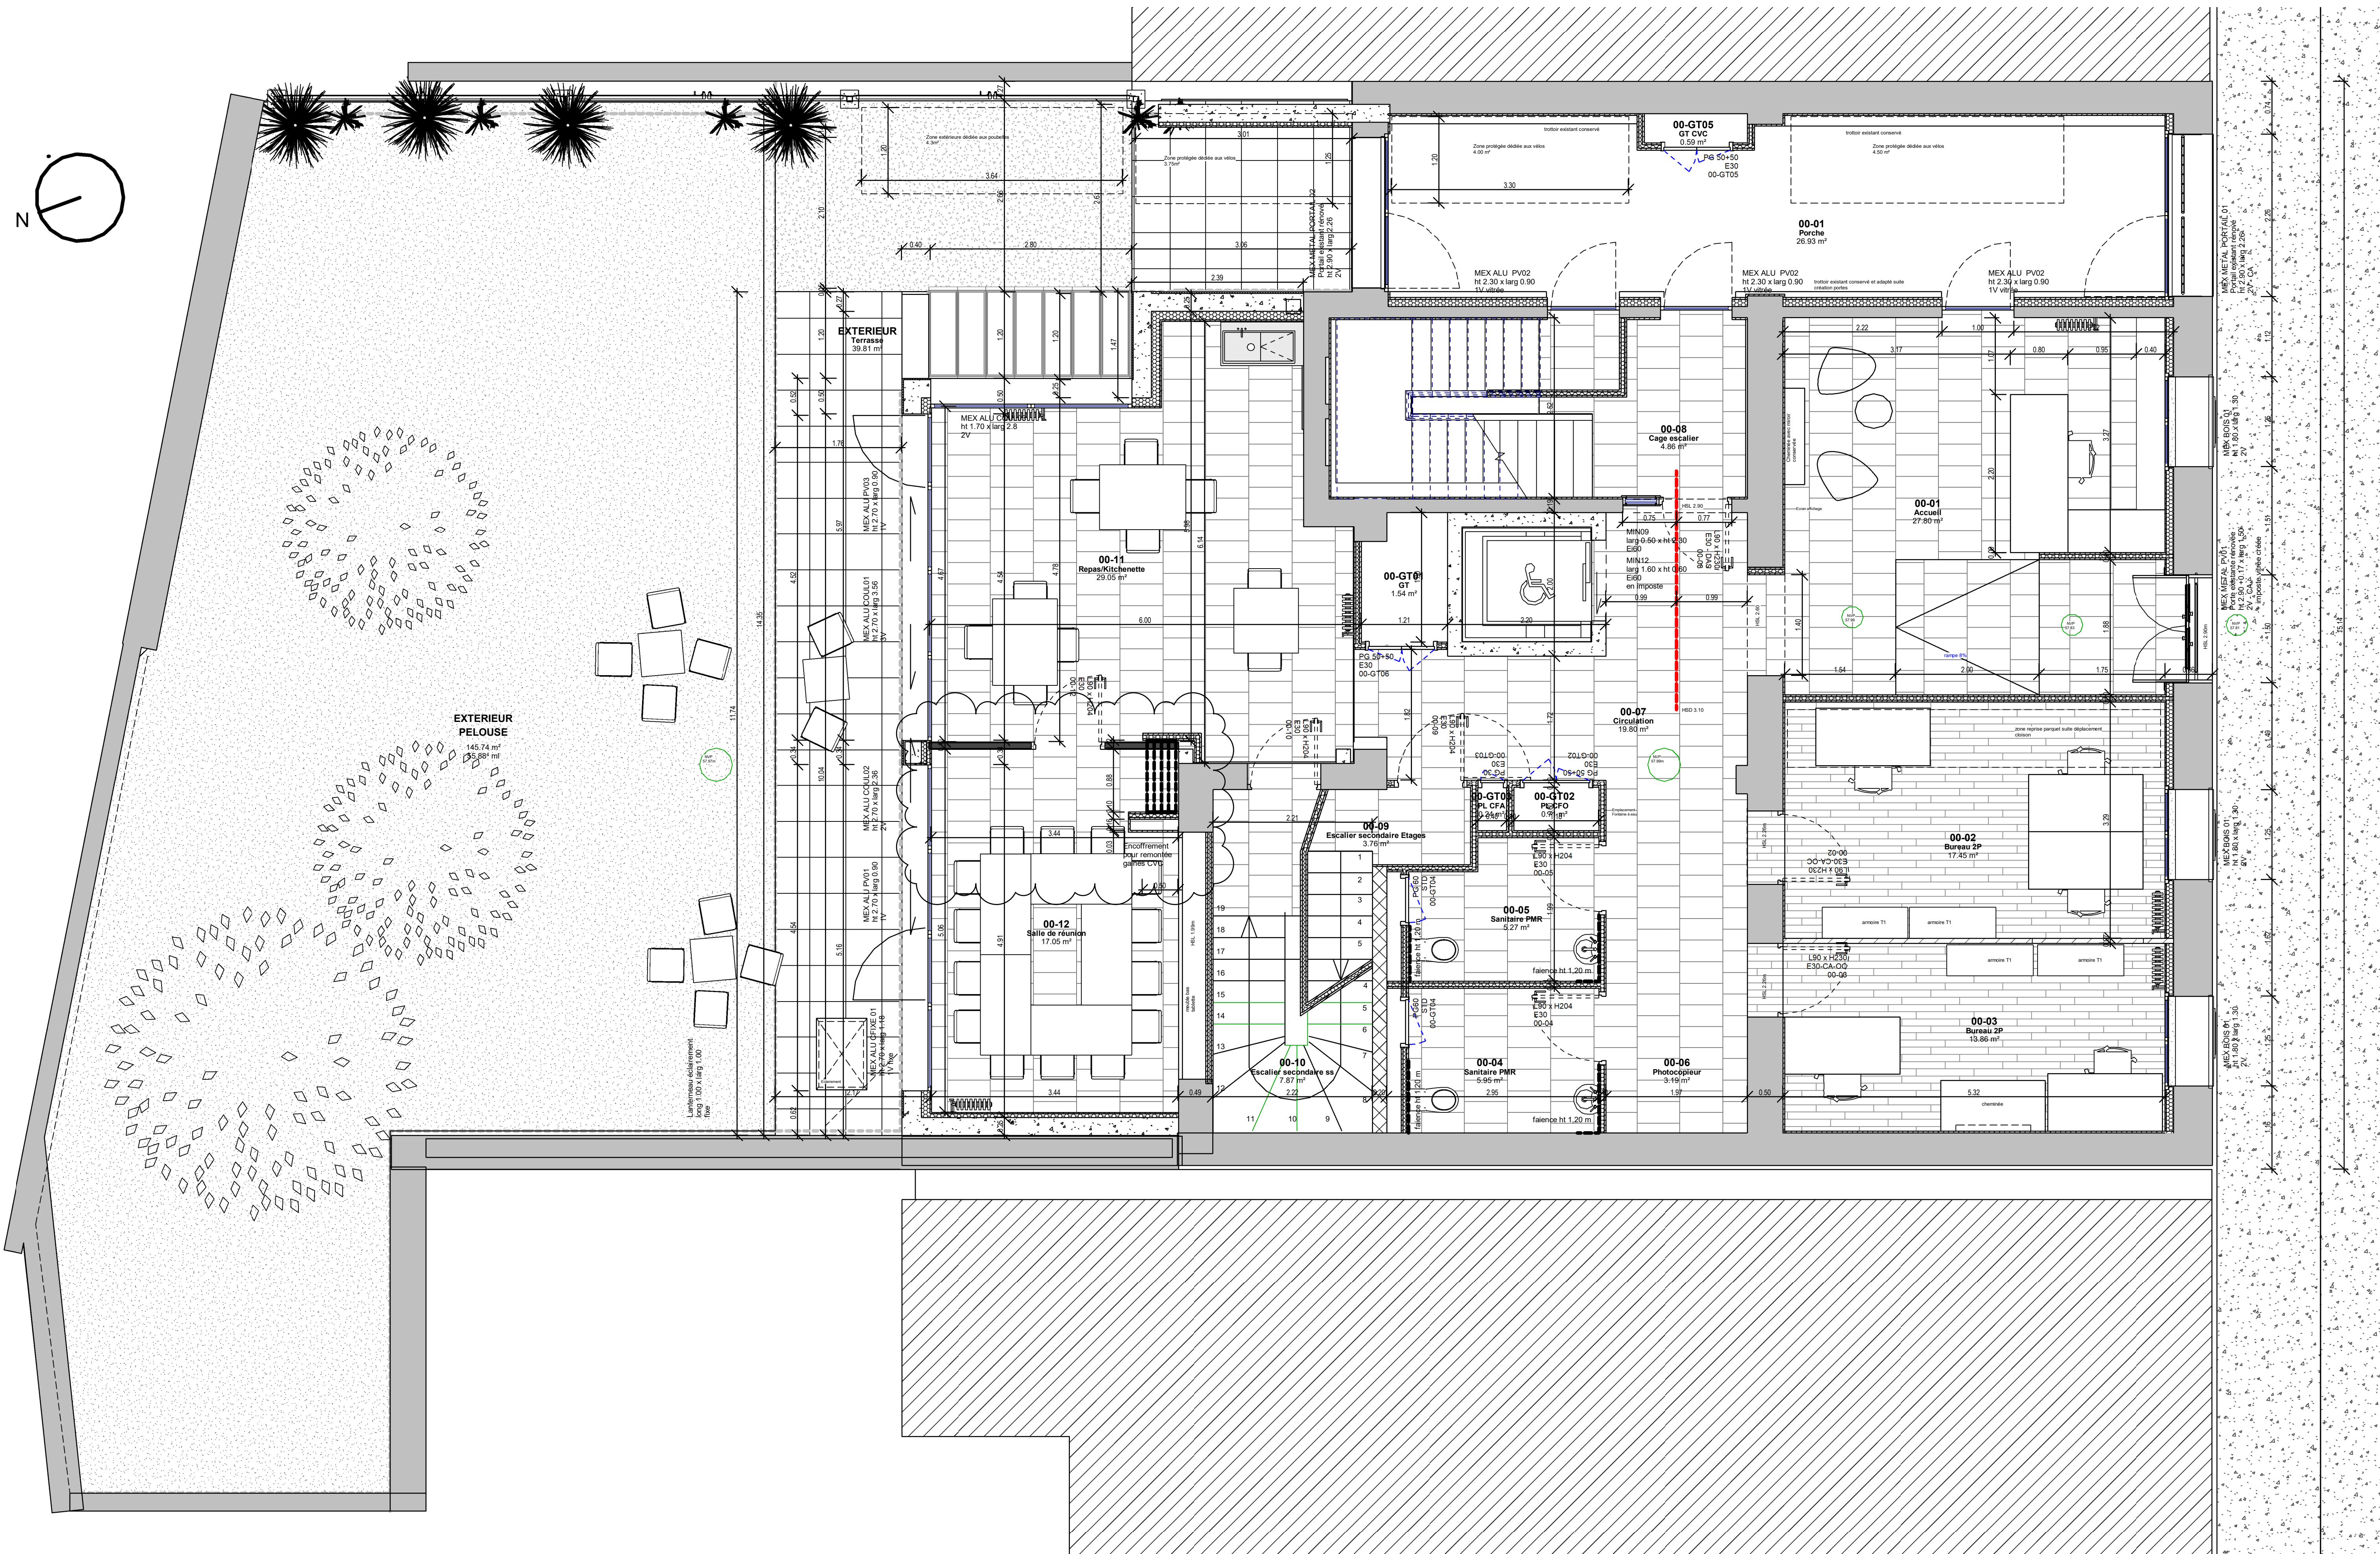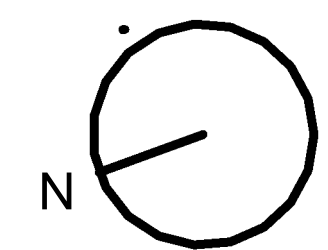

MAÎTRE D'OUVRAGE



CENTRE NATIONAL DE LA RECHERCHE SCIENTIFIQUE
7, rue Guy Moquet 94800 VILLEJUIF



RESTRUCTURATION DES BUREAUX DE LA DELEGATION DU CNRS PARIS CENTRE
16, rue Pierre et Marie Curie 75005 PARIS

ARCHITECTE MANDATAIRE AFE ARCHITECTURE 81, rue Saint Charles 75015 PARIS Tel : 01.45.22.61.40 Courriel : laurence.dreux@afe-architecture.com	BET TCE BIM INGENIERIE 28, rue des Gravières Tel : 09.64.07.06.48 Courriel : toufik.belbouab@bimingenierie.fr
ECONOMISTE CABINET ANDRIOT 49 rue du Rocher 75008 PARIS Tel : 01.45.22.61.52 Courriel : contact@andriot.fr	ACOUSTICIEN CAP HORN SOLUTIONS 42, rue Colbert 92700 COLOMBES Tel : 01.47.60.22.58 Courriel : c.revot@cap-horn-solutions.fr
BET MAINTENANCE / EXPLOITATION FRATI FACILITY MANAGEMENT 62 rue de Montreuil 75011 PARIS Tel : 09.73.24.84.89 Courriel : contact@frati-facility.com	BET HQE URBAN & CO 9, rue Mathilde 92240 MALAKOFF Tel : 07.70.49.31.99 Courriel : dan.jequier@efficacte-energie.com

Etat futur - Plan Rez-de-Chaussée

DET	20
-----	----

AFFAIRE :	BATIMENT :	EMETTEUR :	DATE :	PHASE :	TYPE :	N° :	NIVEAU :	ZONE :	INDICE :	ECHELLE :
184	CUR-10	AFE	05/08/21	DET	PL	20		TZ	C	1 : 50

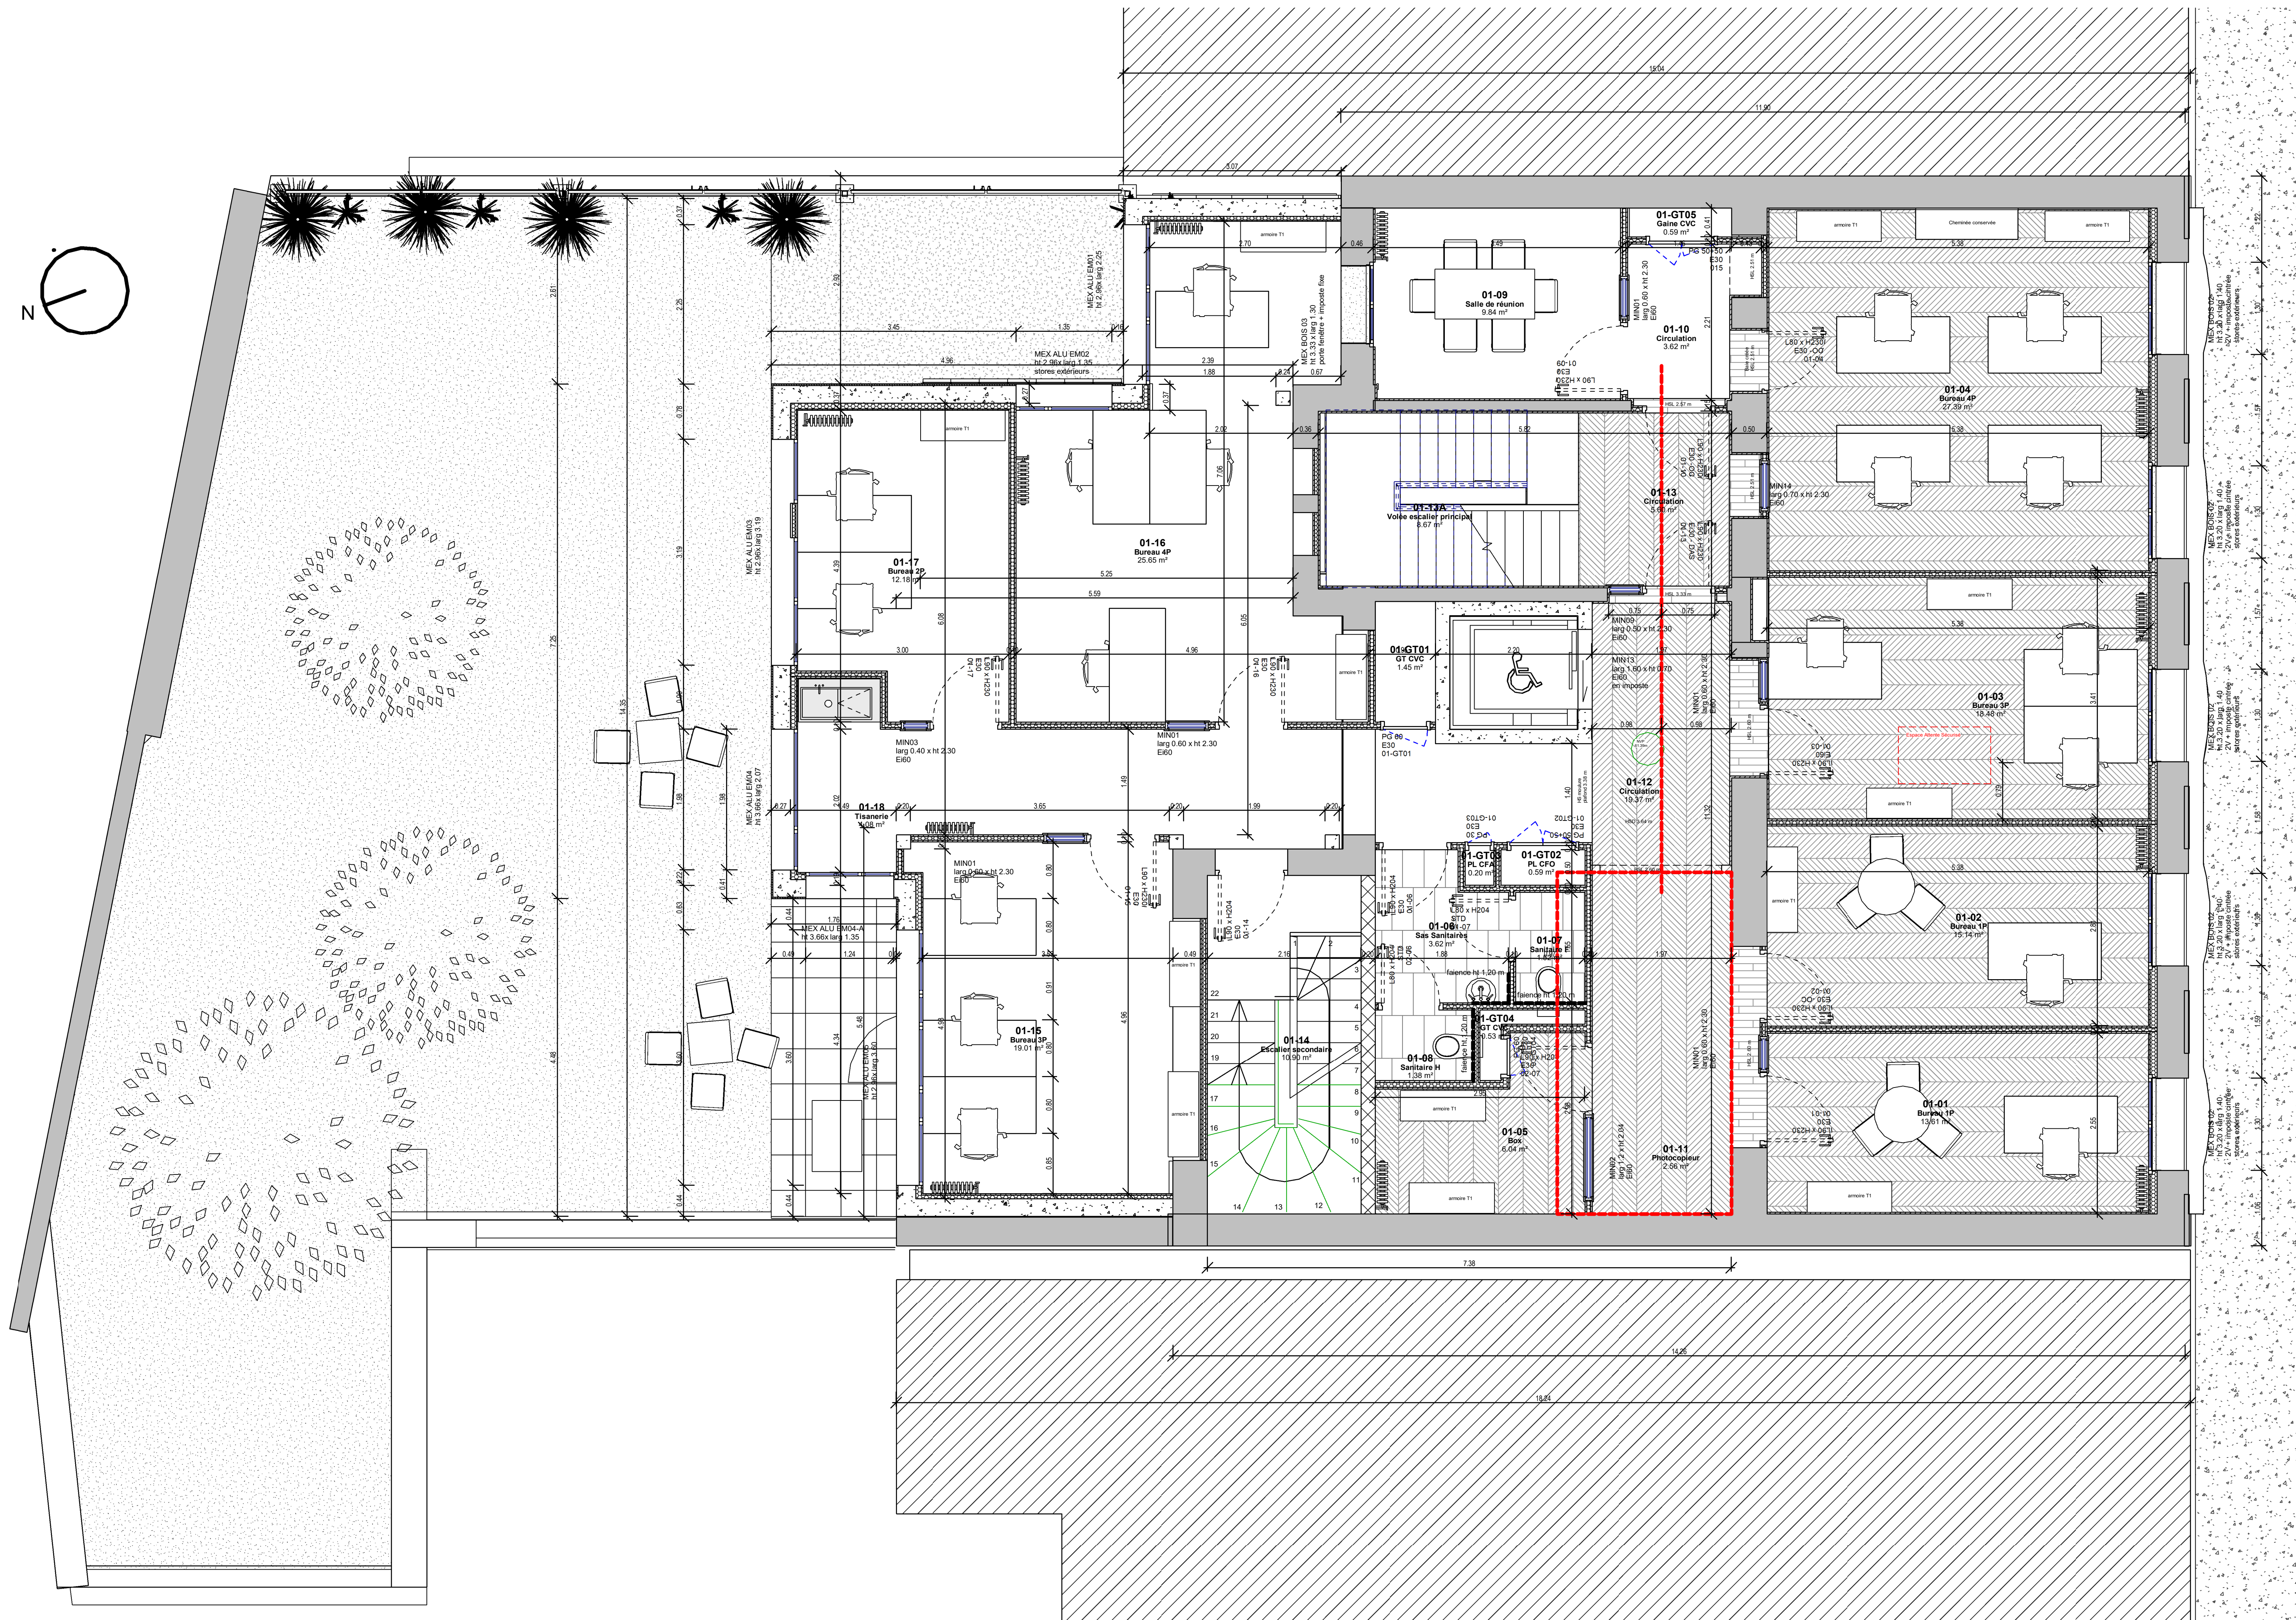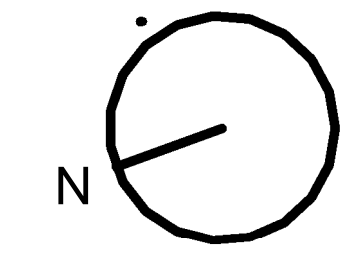

- LEGENDE MEUBLES :
- armoire T1
Meuble de rangement à 2 portes
 - étagères T2
Meuble de rangement étagères grande hauteur
 - armoire T3
Meuble de rangement à 2 portes
 - armoire T4
Meuble bas de rangement à 2 portes

MAITRE D'OUVRAGE

cnrs

CENTRE NATIONAL DE LA RECHERCHE SCIENTIFIQUE


7, rue Guy Moquet 94800 VILLEJUIF

RESTRUCTURATION DES BUREAUX DE LA DELEGATION DU CNRS PARIS CENTRE



16, rue Pierre et Marie Curie 75005 PARIS

ARCHITECTE MANDATAIRE AFE ARCHITECTURE 81, rue Saint Charles 75015 PARIS Tel : 01.45.22.61.40 Courriel : laurence.dreux@afe-architecture.com	BET TCE BIM INGENIERIE 28, rue des Gravières Tel : 09.84.07.08.48 Courriel : toufik.belbouab@bimingenierie.fr
ECONOMISTE CABINET ANDRIOT 49 rue du Rocher 75008 PARIS Tel : 01.45.22.61.52 Courriel : contact@andriot.fr	ACOUSTICIEN CAP HORN SOLUTIONS 42, rue Colbert 92700 COLOMBES Tel : 01.47.60.22.58 Courriel : c.revol@cap-horn-solutions.fr
BET MAINTENANCE / EXPLOITATION FRATI FACILITY MANAGEMENT 62 rue de Montreuil 75011 PARIS Tel : 09.73.24.84.89 Courriel : contact@frati-facility.com	BET HQE URBAN & CO 9, rue Mathilde 92240 MALAKOFF Tel : 07.70.49.31.99 Courriel : dan.jequier@efficacite-energie.com

Etat futur - Plan R+1										
DET										21
AFFAIRE :	BATIMENT :	EMETTEUR :	DATE :	PHASE :	TYPE :	N° :	NIVEAU :	ZONE :	INDICE :	ECHELLE :
184	CUR-10	AFE	05/08/21	DET	PL	21	R+1	TZ	C	1 : 50

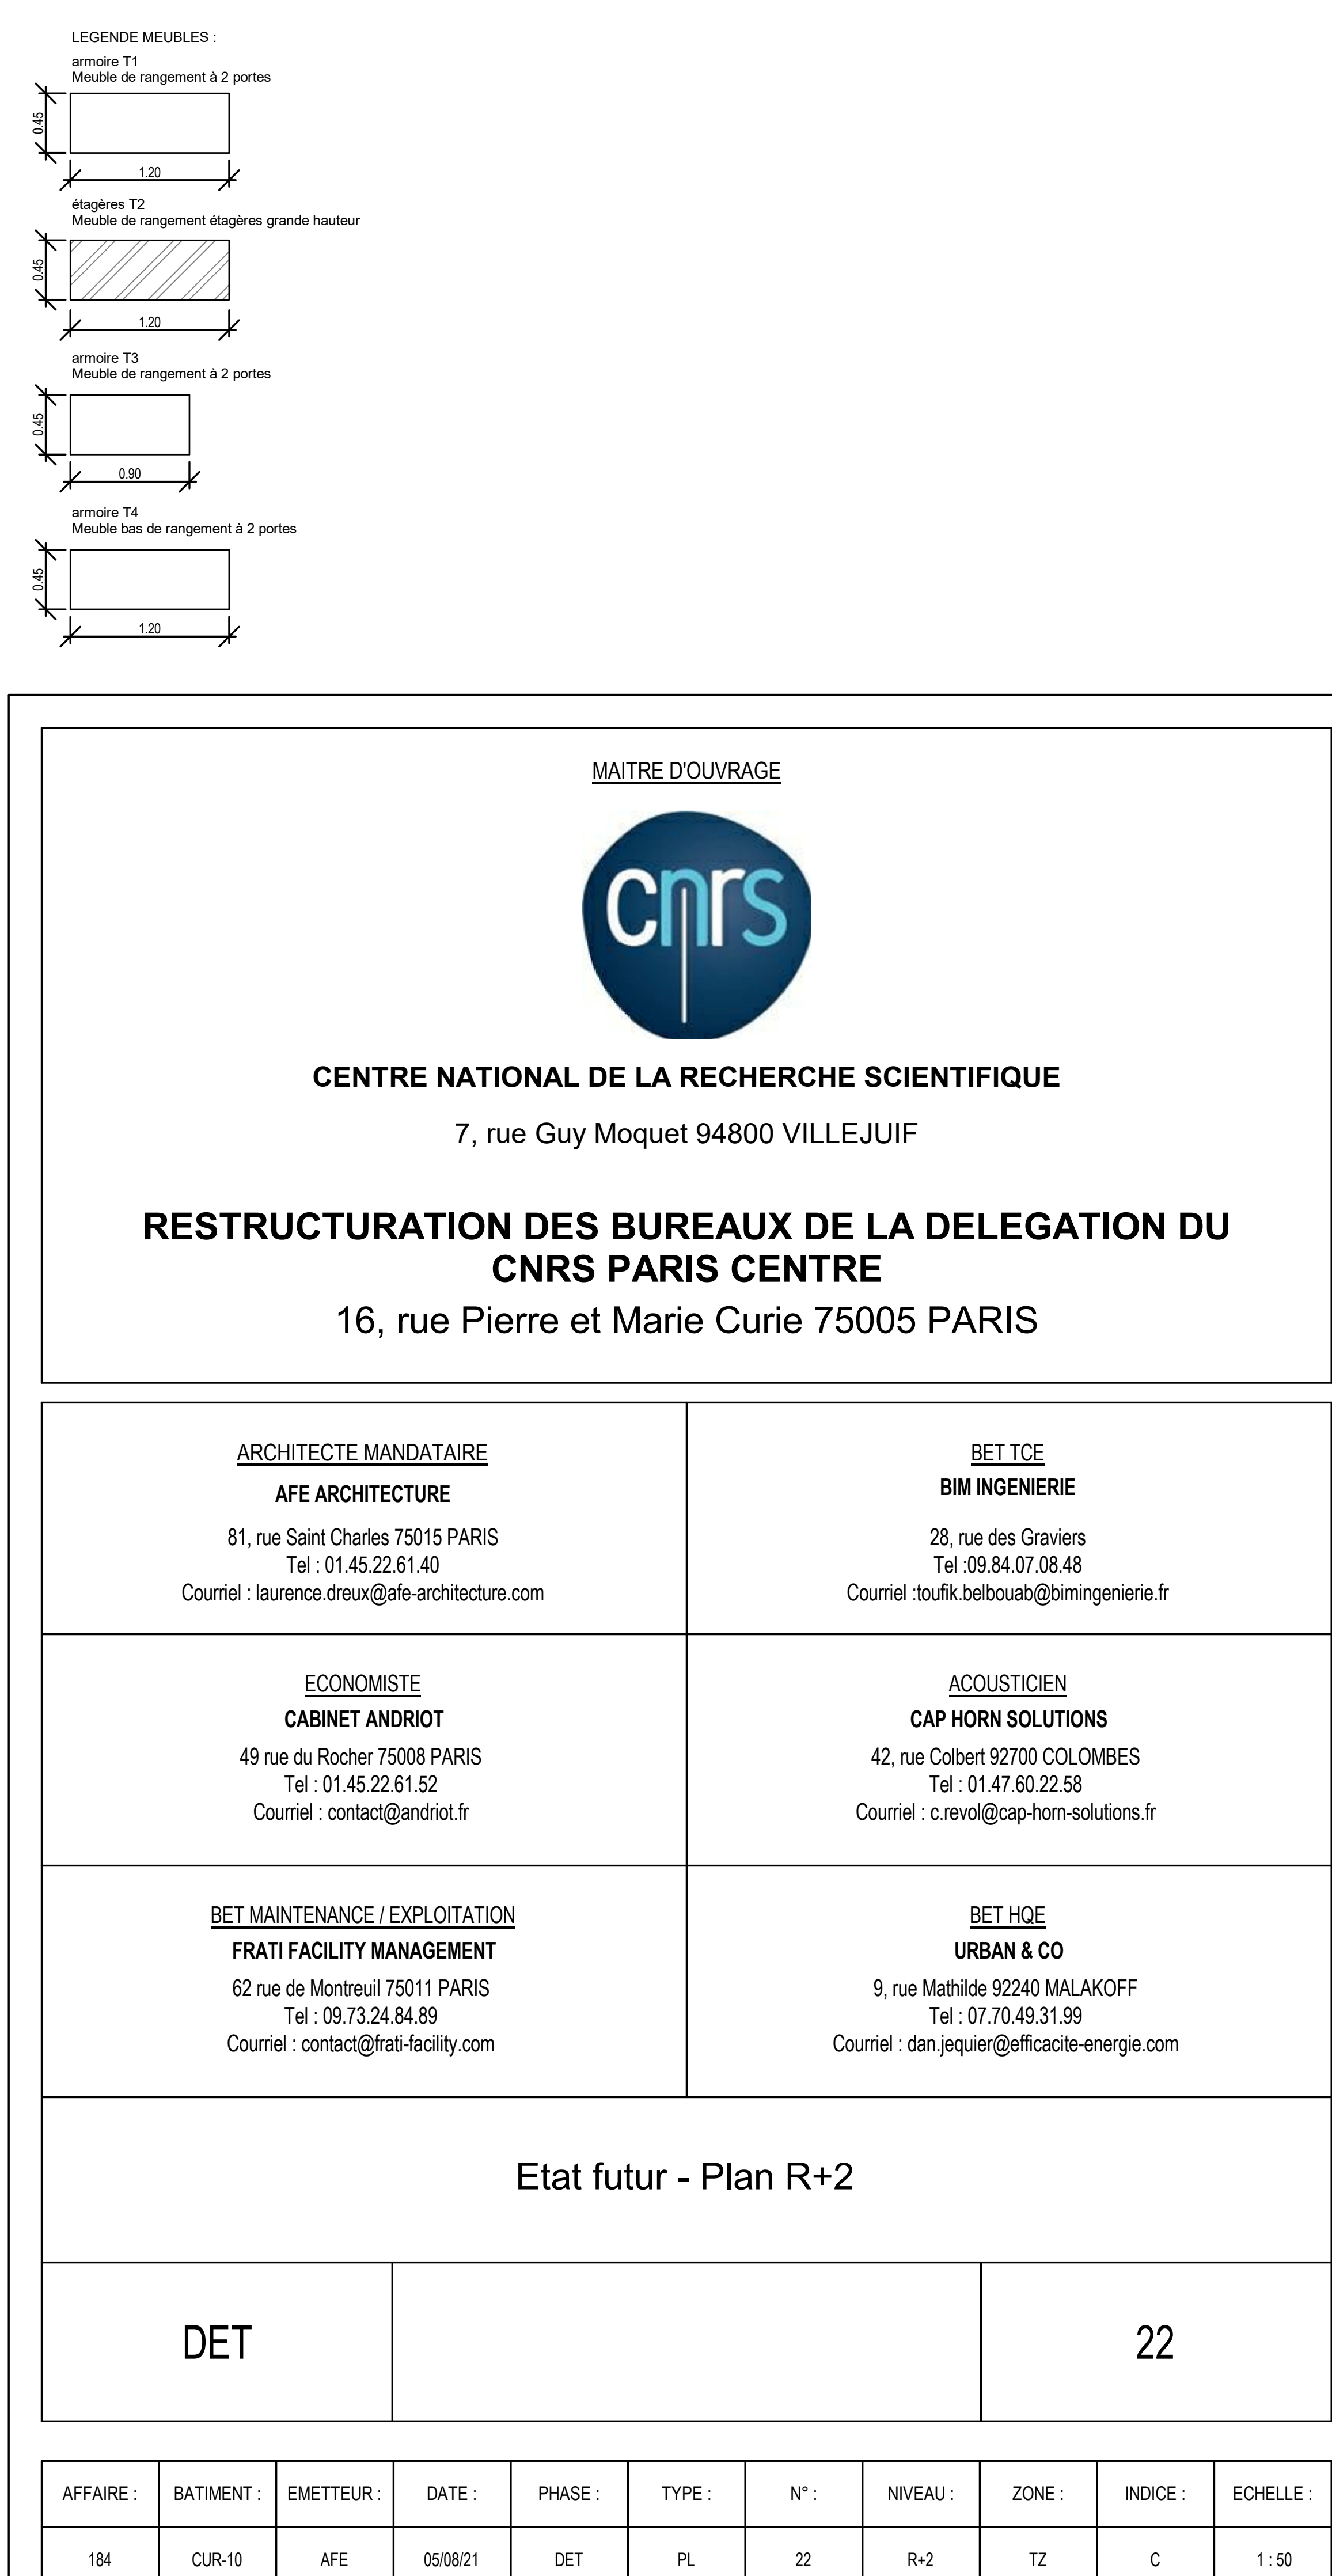

AFFAIRE :	BATIMENT :	EMETTEUR :	DATE :	PHASE :	TYPE :	N° :	NIVEAU :	ZONE :	INDICE :	ECHELLE :
184	CUR-10	AFE	05/08/21	DET	PL	22	R+2	TZ	C	1 : 50

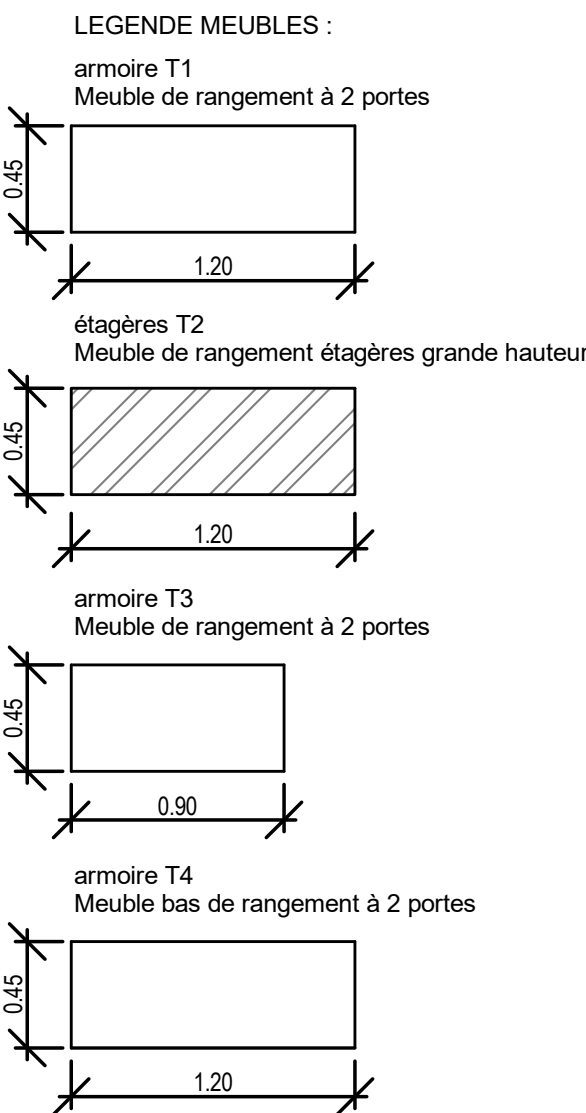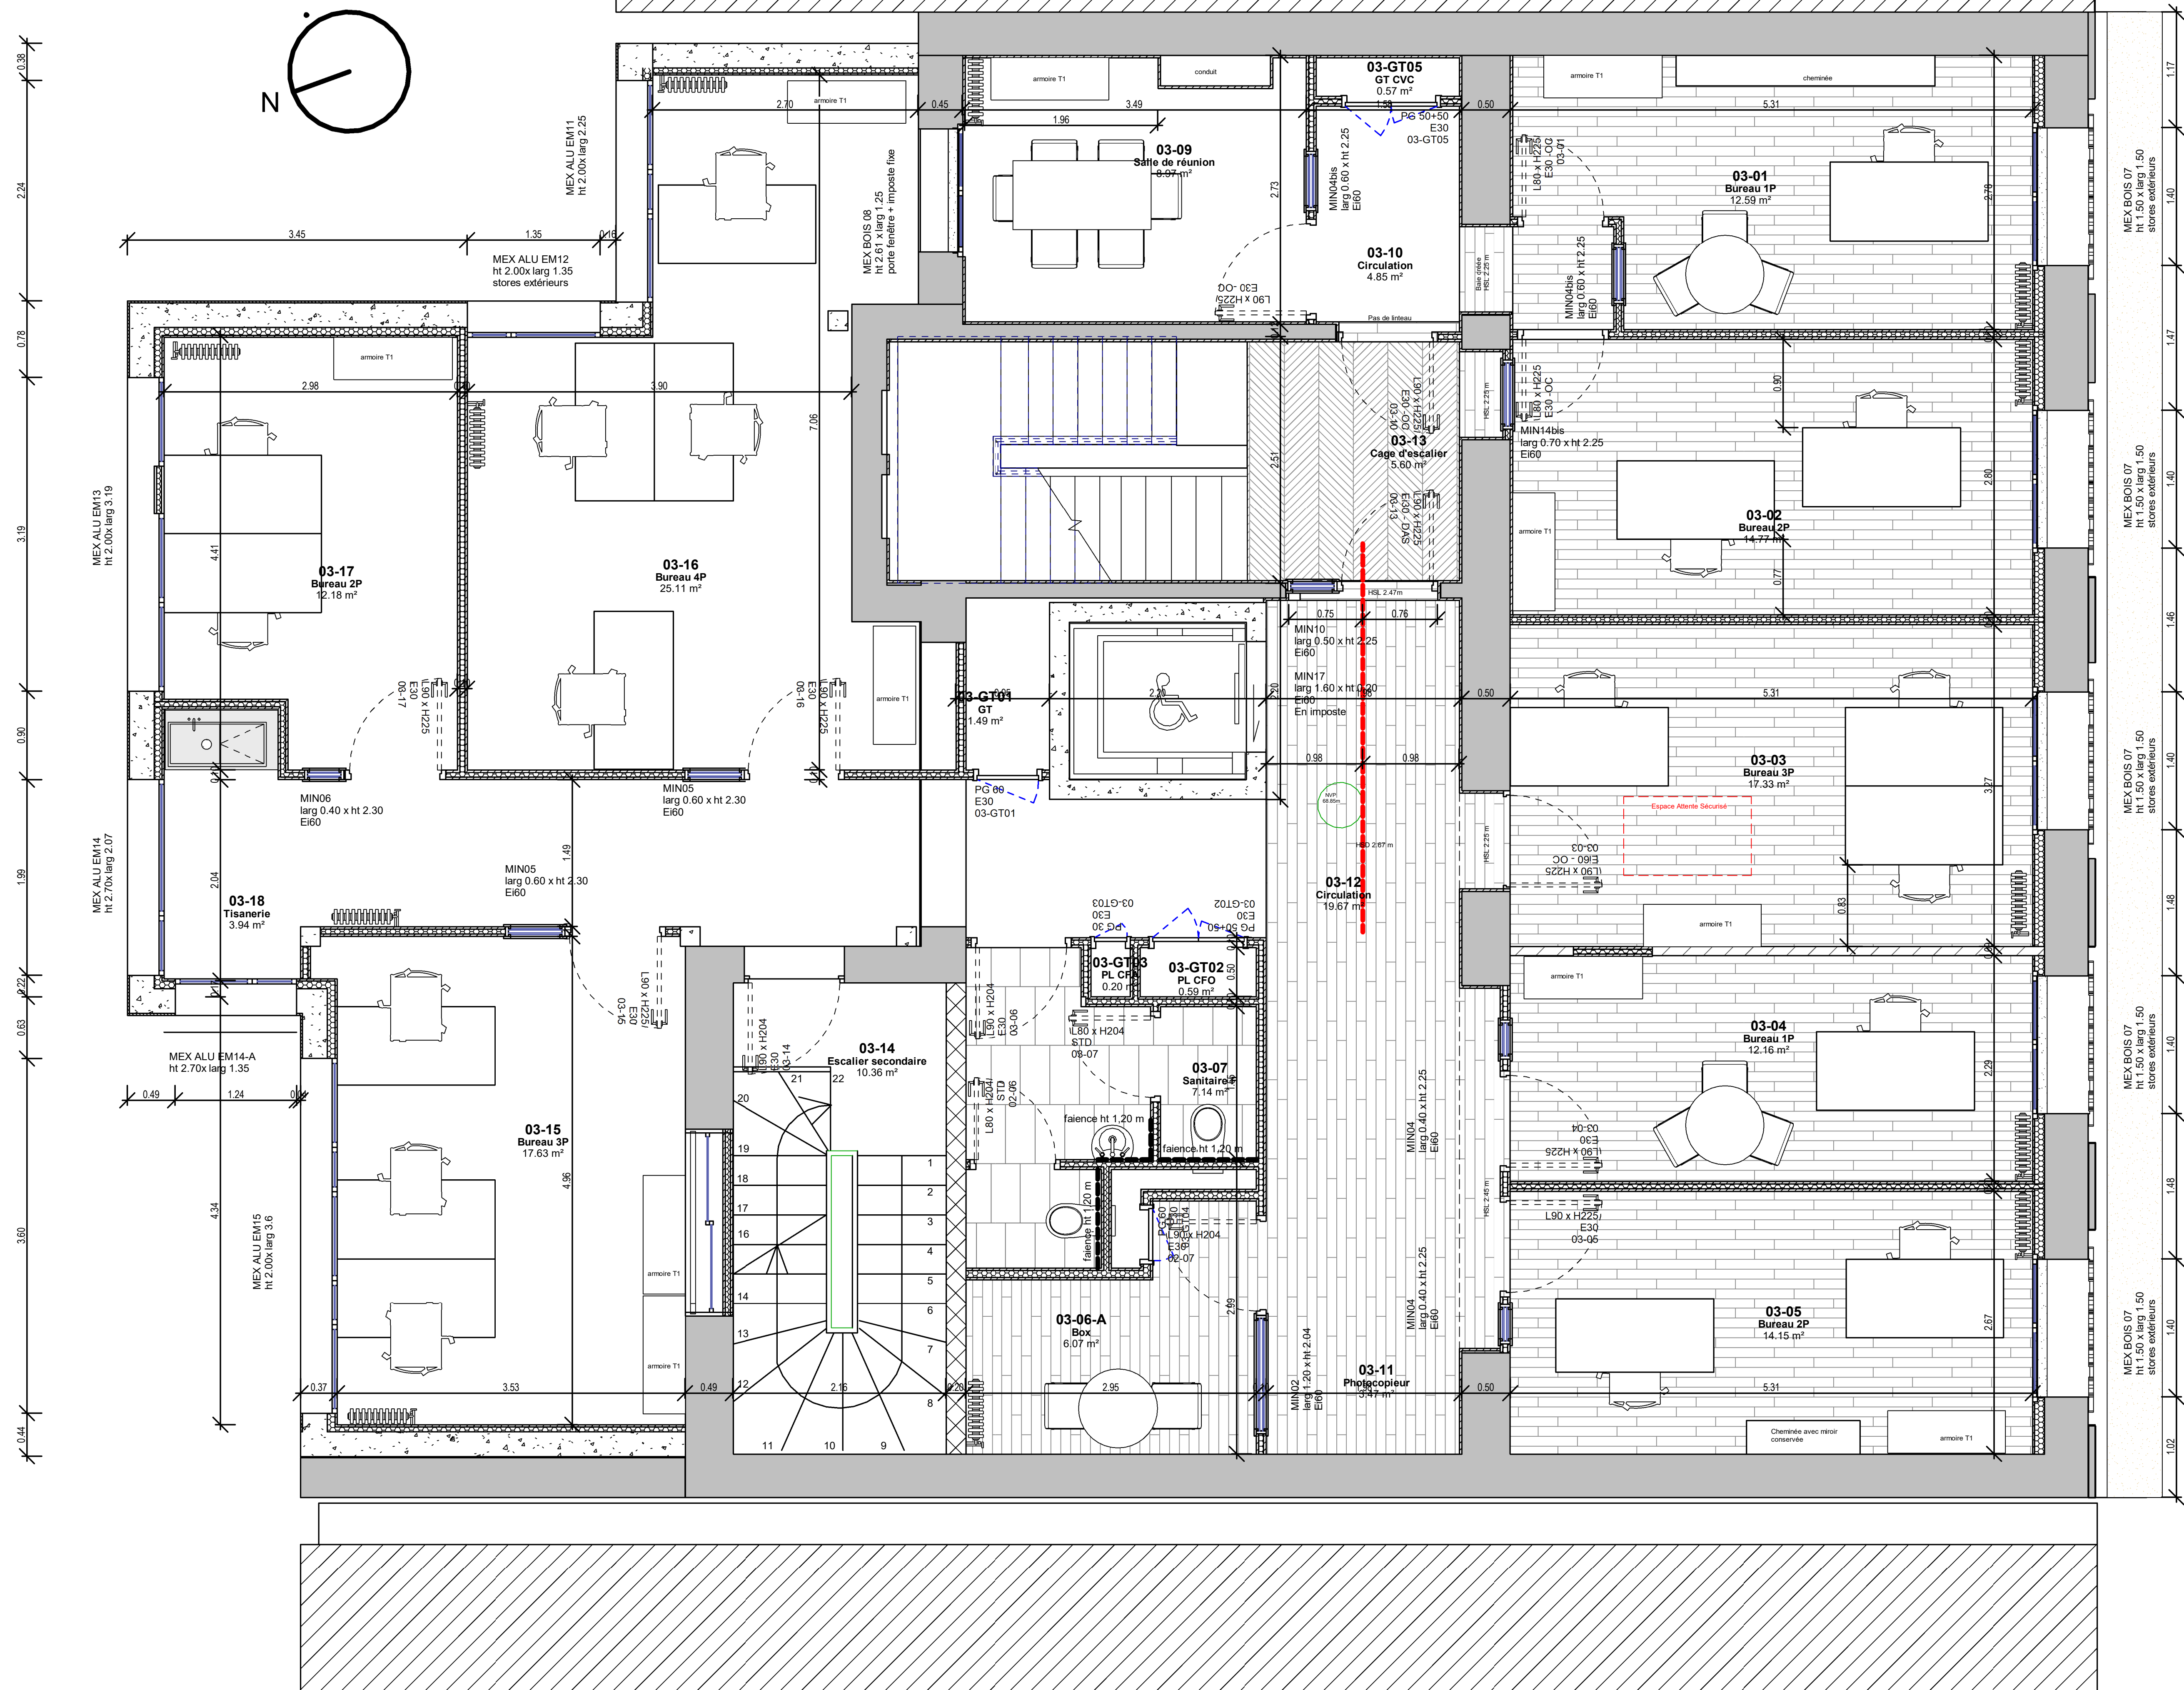

MAITRE D'OUVRAGE



CENTRE NATIONAL DE LA RECHERCHE SCIENTIFIQUE

7, rue Guy Moquet 94800 VILLEJUIF

RESTRUCTURATION DES BUREAUX DE LA DELEGATION DU CNRS PARIS CENTRE

16, rue Pierre et Marie Curie 75005 PARIS

ARCHITECTE MANDATAIRE

AFE ARCHITECTURE

81, rue Saint Charles 75015 PARIS
Tel : 01.45.22.61.40
Courriel : laurence.dreux@afe-architecture.com

BET TCE

BIM INGENIERIE

28, rue des Gravières
Tel : 09.84.07.08.48
Courriel : toufik.belbouab@bimingenierie.fr

ECONOMISTE

CABINET ANDRIOT

49 rue du Rocher 75008 PARIS
Tel : 01.45.22.61.52
Courriel : contact@andriot.fr

ACOUSTICIEN

CAP HORN SOLUTIONS

42, rue Colbert 92700 COLOMBES
Tel : 01.47.60.22.58
Courriel : c.revol@cap-horn-solutions.fr

BET MAINTENANCE / EXPLOITATION

FRATI FACILITY MANAGEMENT

62 rue de Montreuil 75011 PARIS
Tel : 09.73.24.84.89
Courriel : contact@frati-facility.com

BET HQE

URBAN & CO


9, rue Mathilde 92240 MALAKOFF
Tel : 07.70.49.31.99
Courriel : dan.jequier@efficacite-energie.com

Etat futur - Plan R+3

DET

23

AFFAIRE :	BATIMENT :	EMETTEUR :	DATE :	PHASE :	TYPE :	N° :	NIVEAU :	ZONE :	INDICE :	ECHELLE :
184	CUR-10	AFE	05/08/21	DET	PL	23	R+3	TZ	C	1 : 50

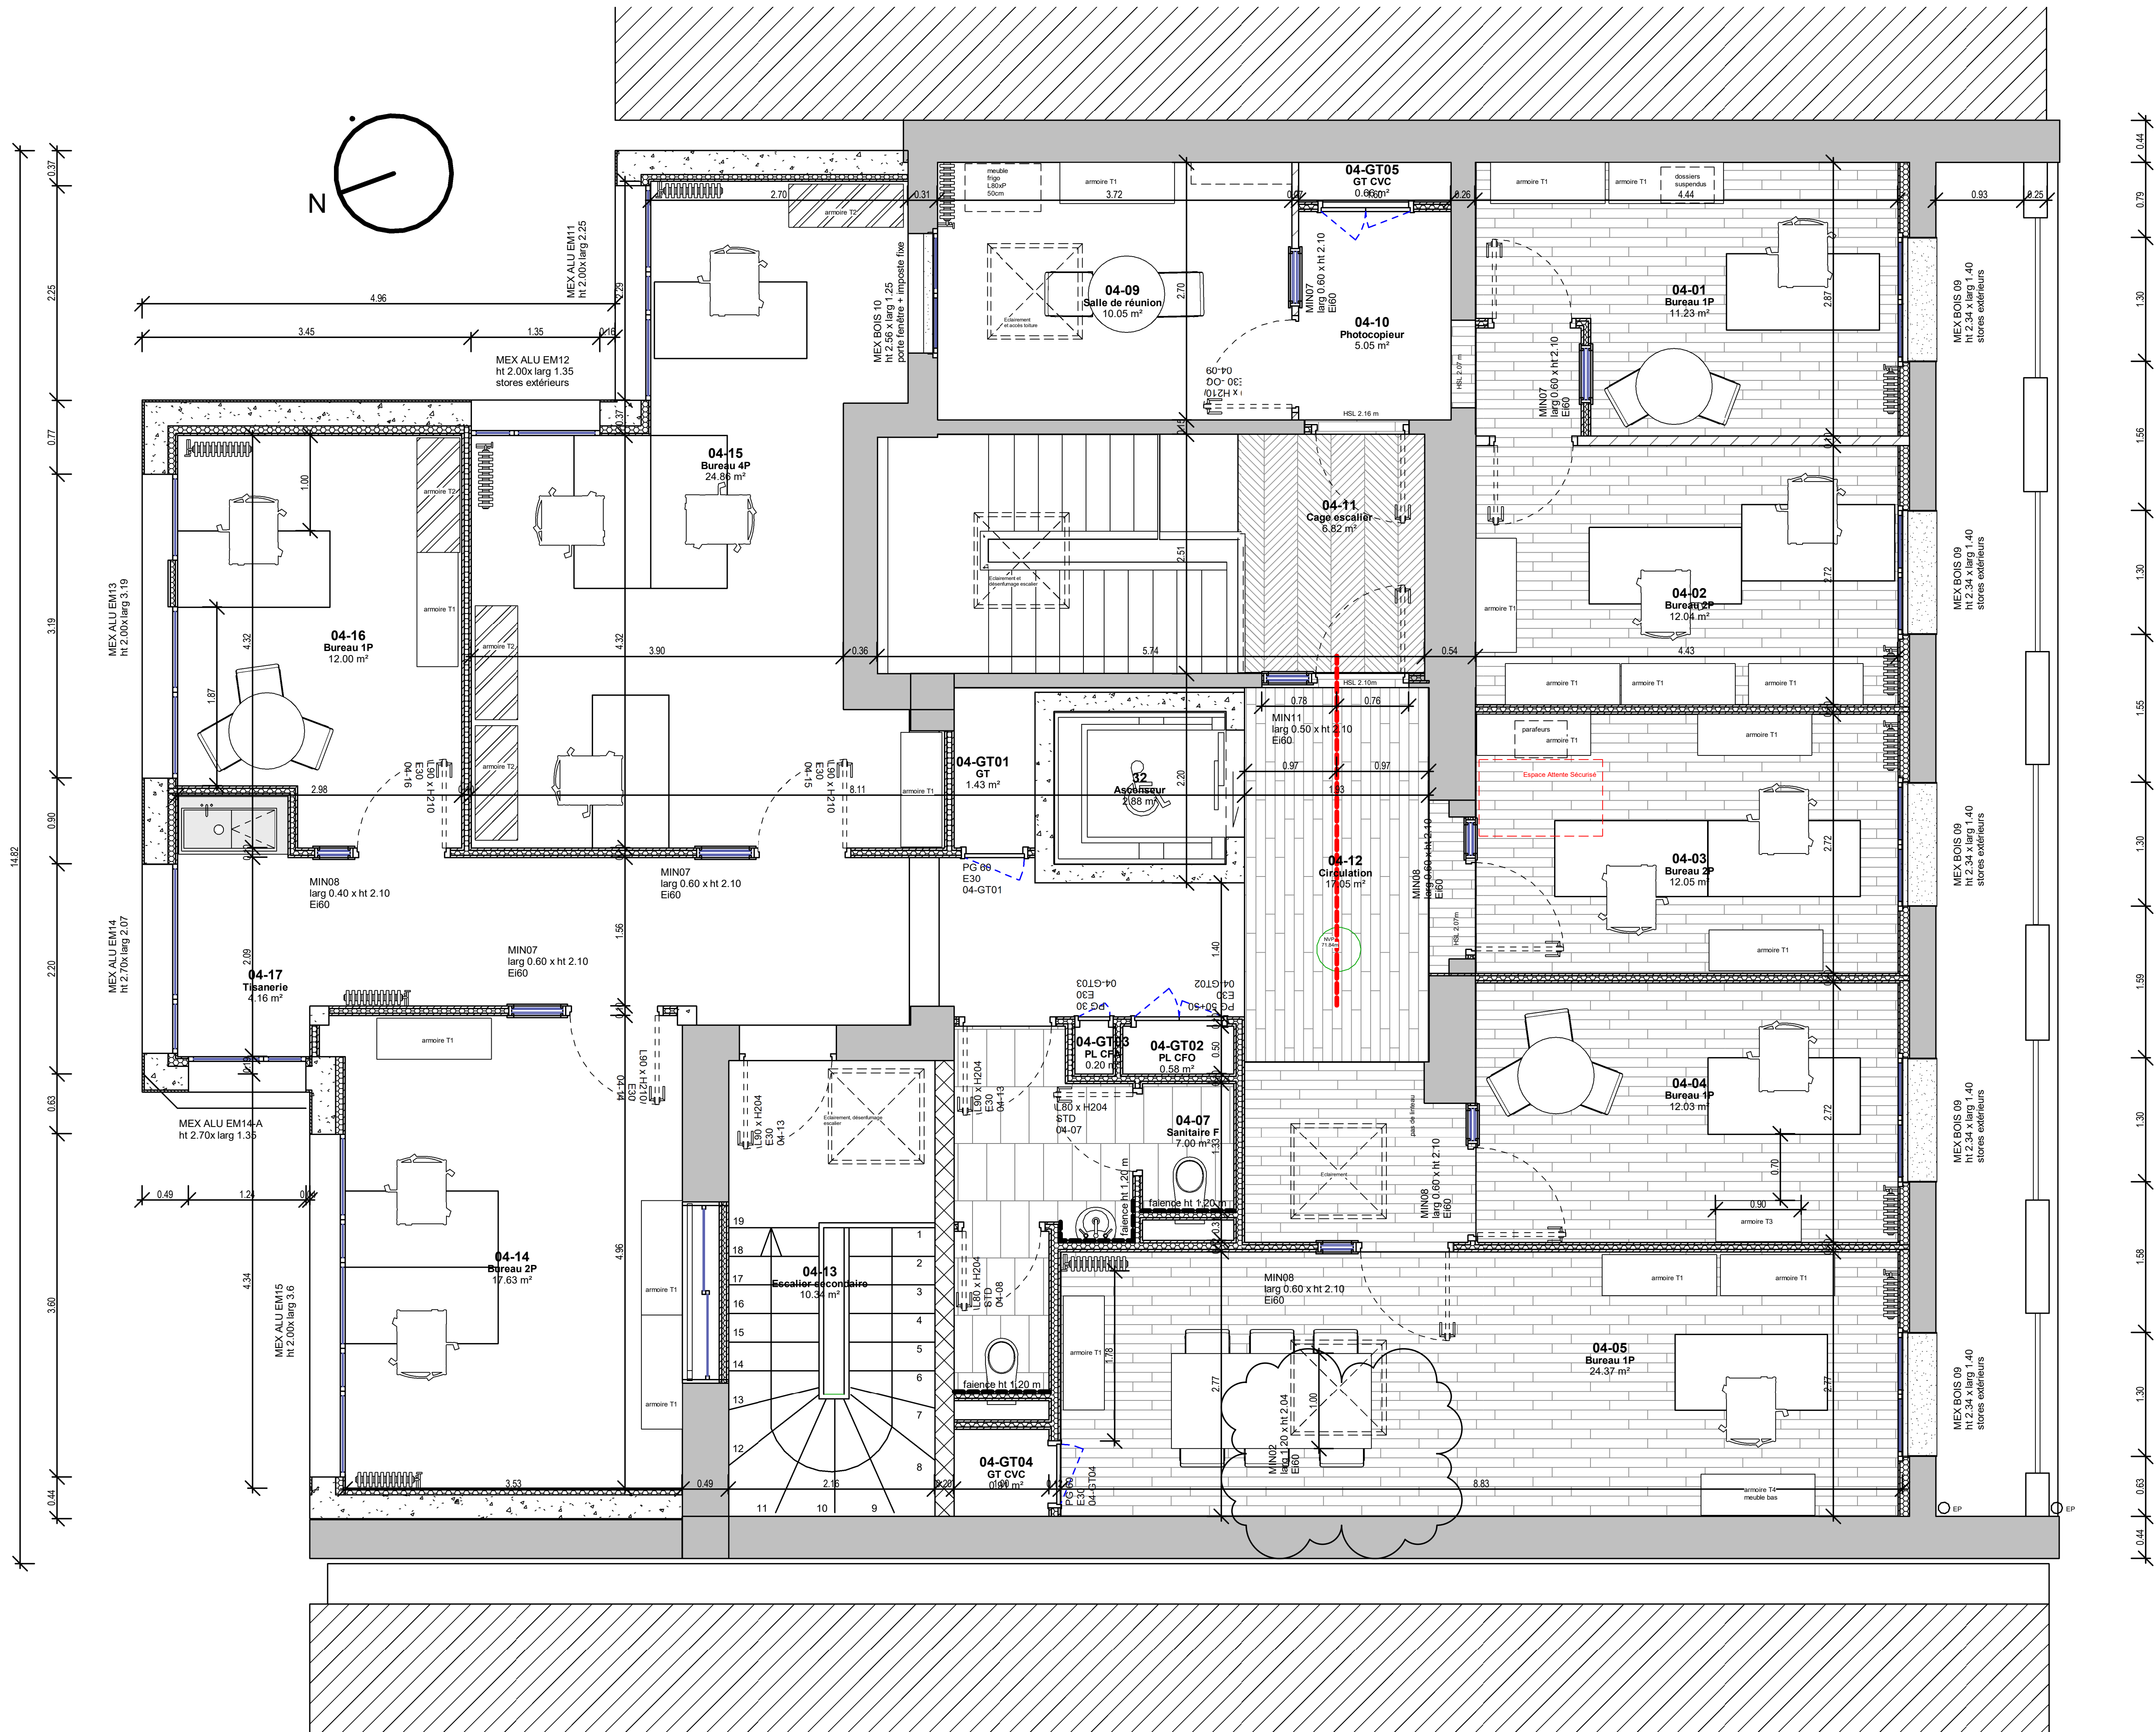

- LEGENDE MEUBLES :
- armoires T1
Meuble de rangement à 2 portes
 - étagères T2
Meuble de rangement étagères grande hauteur
 - armoires T3
Meuble de rangement à 2 portes
 - armoires T4
Meuble bas de rangement à 2 portes



CENTRE NATIONAL DE LA RECHERCHE SCIENTIFIQUE
7, rue Guy Moquet 94800 VILLEJUIF

RESTRUCTURATION DES BUREAUX DE LA DELEGATION DU
CNRS PARIS CENTRE
16, rue Pierre et Marie Curie 75005 PARIS

ARCHITECTE MANDATAIRE
AFE ARCHITECTURE

81, rue Saint Charles 75015 PARIS
Tel : 01.45.22.61.40
Courriel : laurence.dreux@afe-architecture.com

BET ICE
BIM INGENIERIE

28, rue des Gravières
Tel : 09.84.07.08.48
Courriel : toufik.belbouab@bimingenierie.fr

ECONOMISTE
CABINET ANDRIOT

49 rue du Rocher 75008 PARIS
Tel : 01.45.22.61.52
Courriel : contact@andriot.fr

ACOUSTICIEN
CAP HORN SOLUTIONS

42, rue Colbert 92700 COLOMBES
Tel : 01.47.60.22.58
Courriel : c.revol@cap-horn-solutions.fr

BET MAINTENANCE / EXPLOITATION
FRATI FACILITY MANAGEMENT

62 rue de Montreuil 75011 PARIS
Tel : 09.73.24.84.89
Courriel : contact@frati-facility.com

BET HQE
URBAN & CO

9, rue Mathilde 92240 MALAKOFF
Tel : 07.70.49.31.99
Courriel : dan.jequier@efficacite-energie.com


Etat futur - Plan R+4

DET

24

AFFAIRE :	BATIMENT :	EMETTEUR :	DATE :	PHASE :	TYPE :	N° :	NIVEAU :	ZONE :	INDICE :	ECHELLE :
184	CUR-10	AFE	05/08/21	DET	PL	24	R+4	TZ	C	1 : 50

PREMIER ETAGE

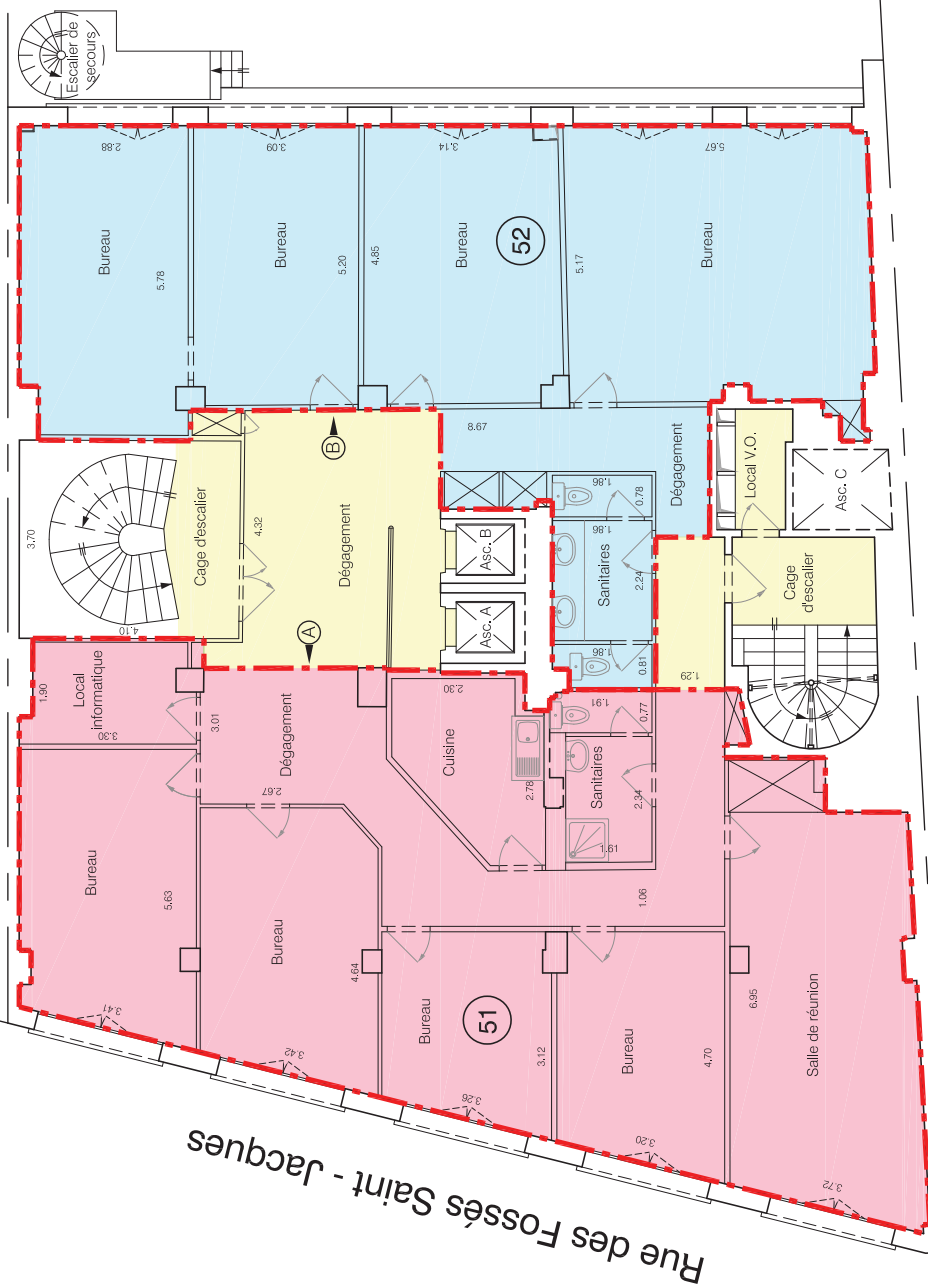

Echelle : 1/100



Nota :

Calcul réalisé à partir des relevés effectués en Mars 2013 par GEXPERTISE CONSEIL Géomètres-Experts. Les affectations des locaux correspondent aux occupations apparentes le jour du mesurage.

28 Juin 2013 - Dossier : 130821 - Archive : 13_0821
Resp : JB/ID



Gexpertise
Conseil



Eric MALENER & Thierry GAREAU

6, rue de Voltaire - 92310 SEVRES
Tel : 01.46.26.14.23 - Fax : 01.41.14.53.14
www.gexpertise.fr geometre@gexpertise.fr


26, rue des Fossés Saint-Jacques

Cadastre section Bl n° 74

DEUXIEME ETAGE

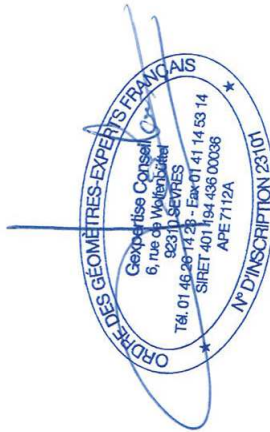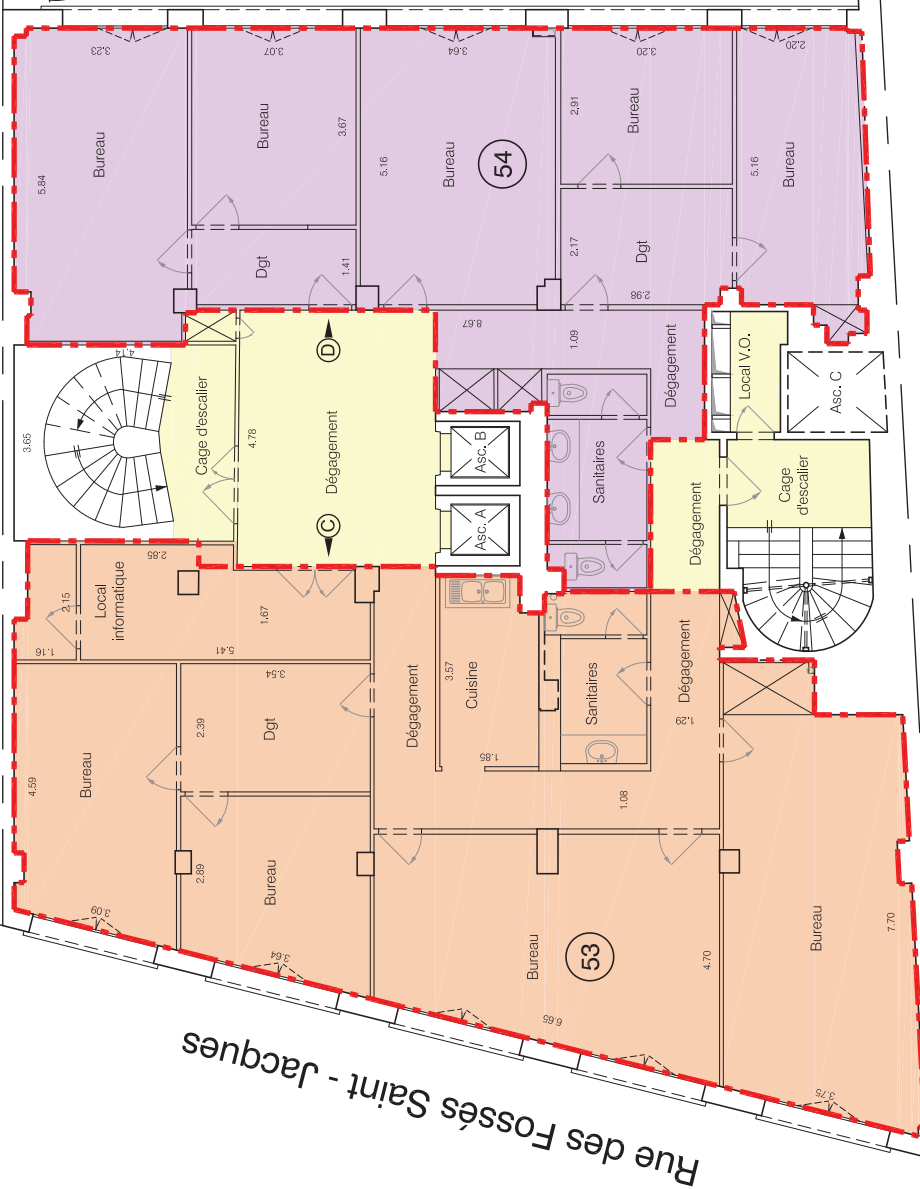

Echelle : 1/100

 

Emprise du lot de Copropriété

Nota :

Calcul réalisé à partir des relevés effectués en Mars 2013 par GEXPERTISE CONSEIL Géomètres-Experts. Les affectations des locaux correspondent aux occupations apparentes le jour du mesurage.

28 Juin 2013 - Dossier : 130821 - Archive : 13_0821

Resp : JB/ID



Gexpertise
Conseil

Eric MALENER & Thierry GAREAU

6, rue de Wolkenbüttel - 92310 SEVRES
Tél : 01 46 26 14 23 - Fax : 01 41 14 53 14
www.gexpertise.fr geometre@gexpertise.fr

Immeuble du 24 et 24 A, Rue des Fossés Saint-Jacques

Immeuble du 2 et 4, Rue Lhomond

Rue des Fossés Saint - Jacques

