


SLV = SOLS VINYLES
MTE = MOQUETTE
CEC = Comblanchien (pierre)
PQT = PARQUET
CAR = CARRELAGE

locaux des personnels
de nettoyage

vestiaires
femmes

vestiaires
hommes


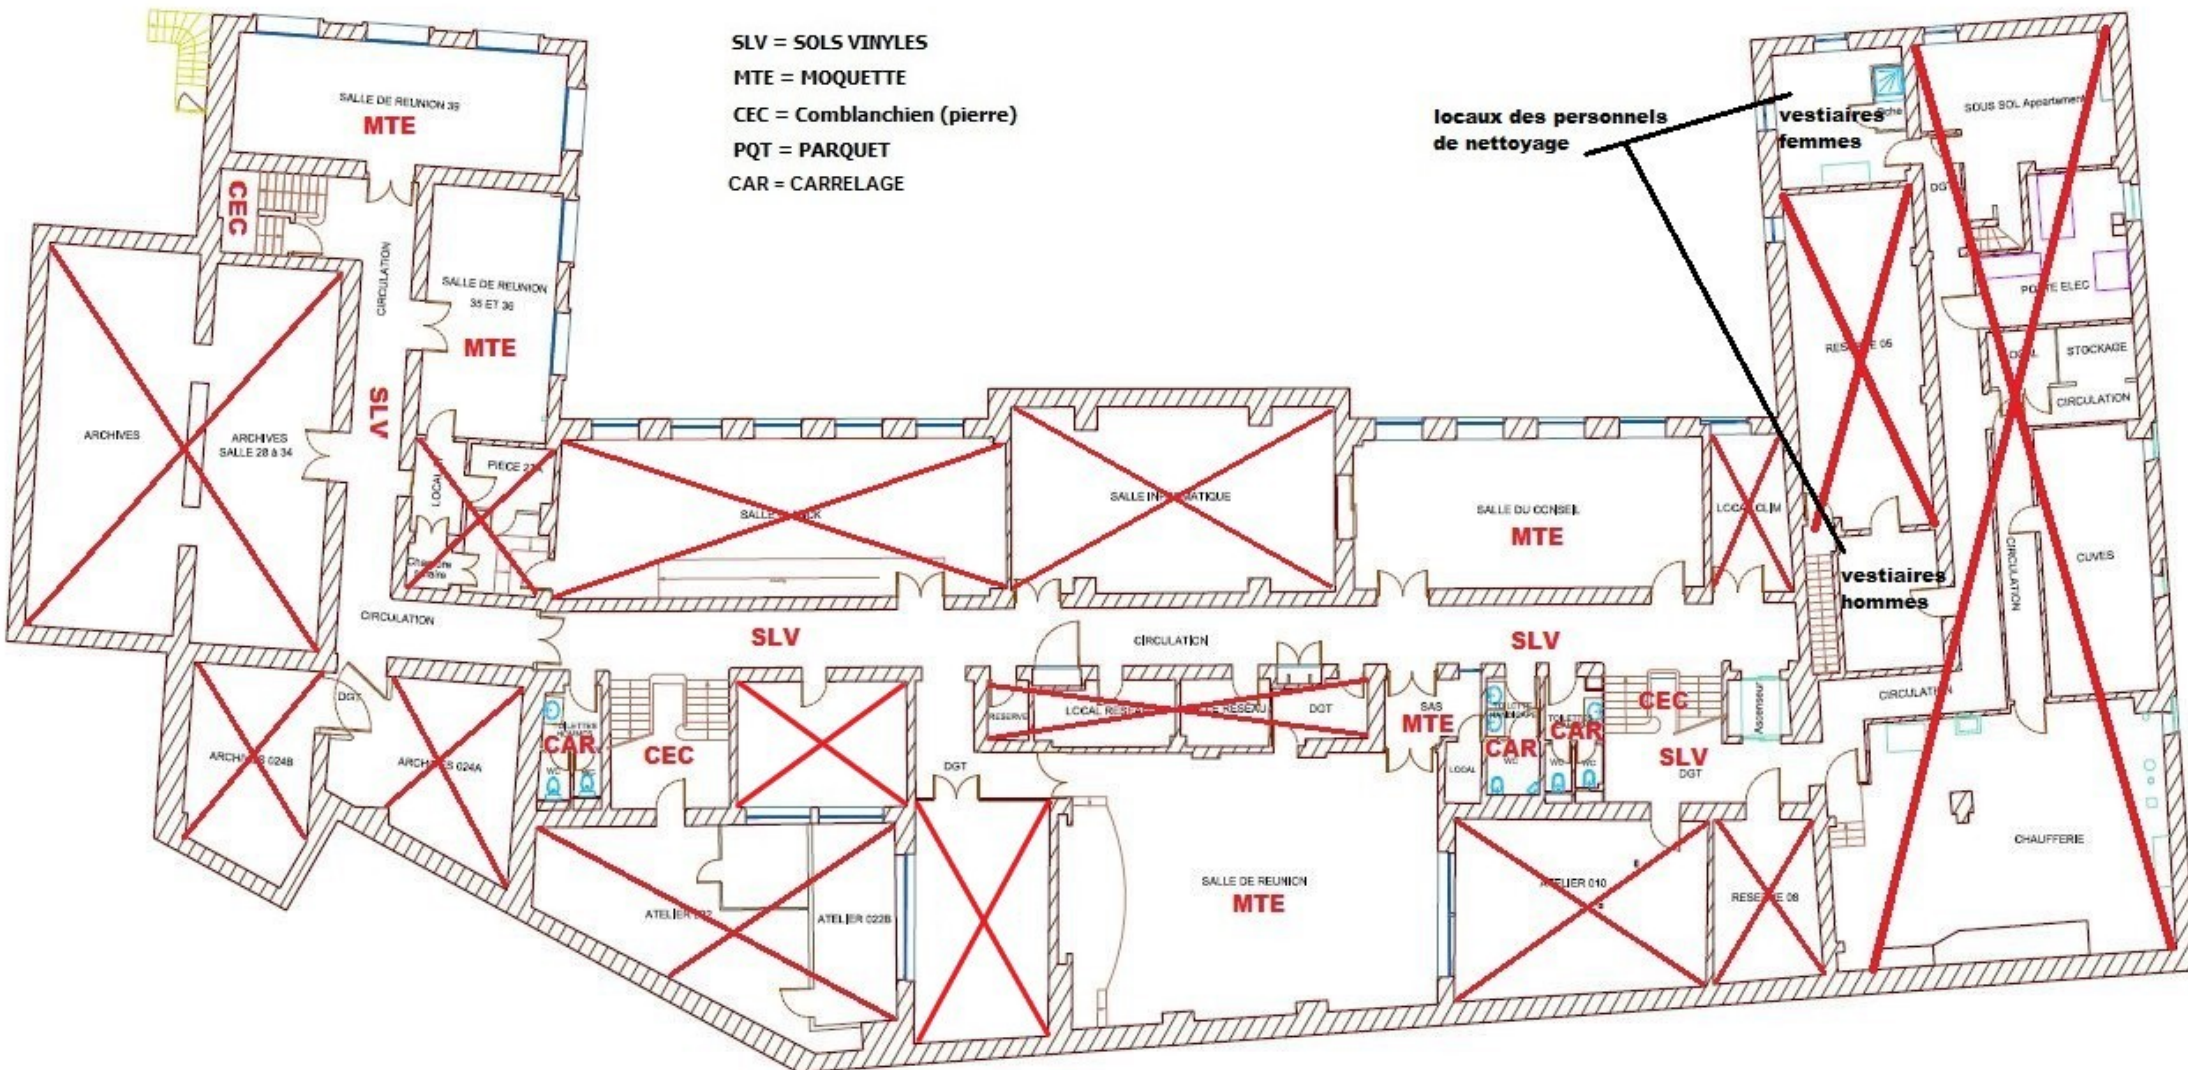


INSTITUT D'ASTROPHYSIQUE DE PARIS

REZ DE CHAUSSEE

98 bis, Boulevard ARAGO


75014 PARIS

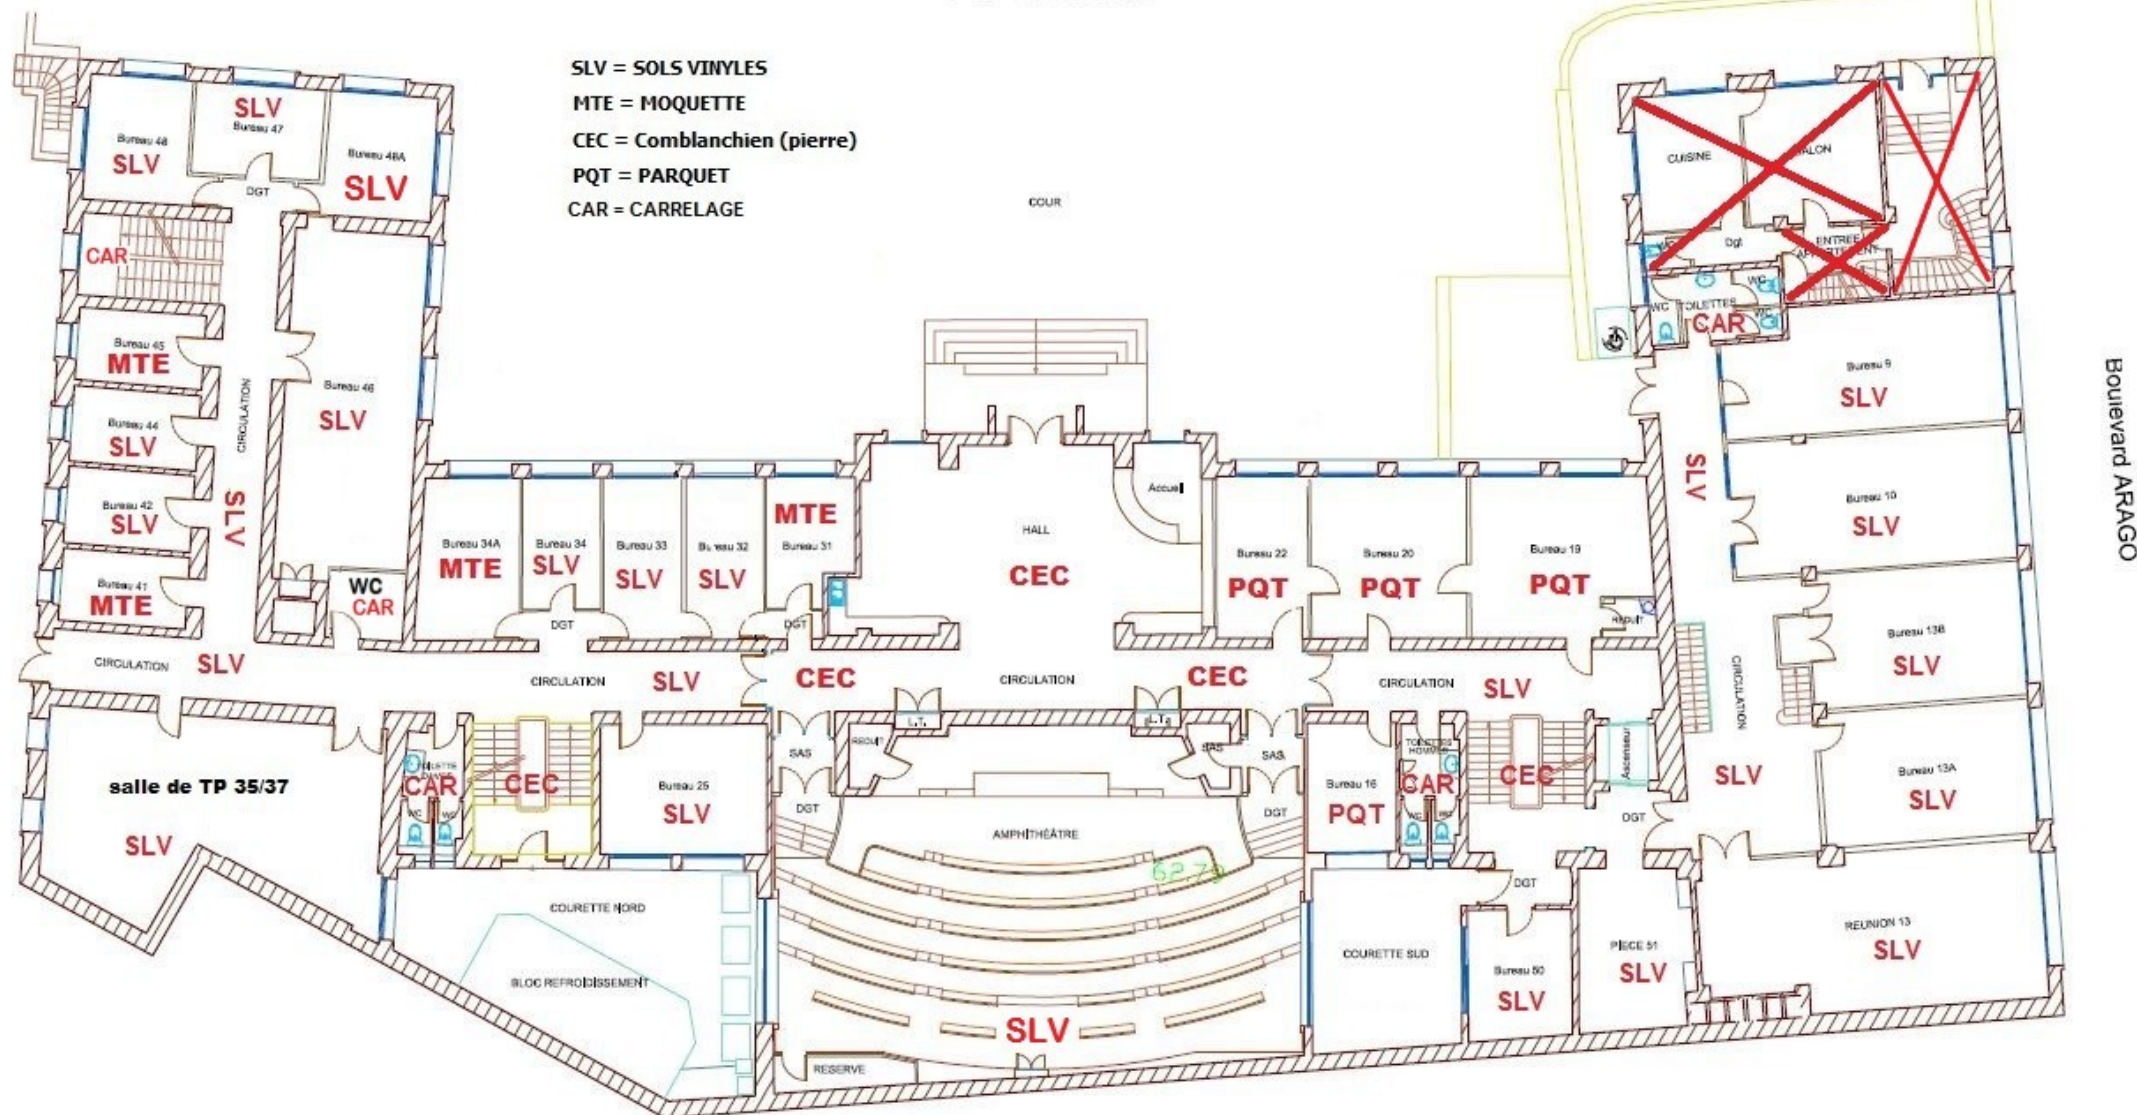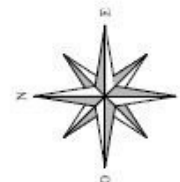


INSTITUT D'ASTROPHYSIQUE DE PARIS

MEZZANINE

98 bis, Boulevard ARAGO
75014 PARIS

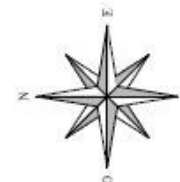

SLV = SOLS VINYLES
MTE = MOQUETTE
CEC = Comblanchien (pierre)

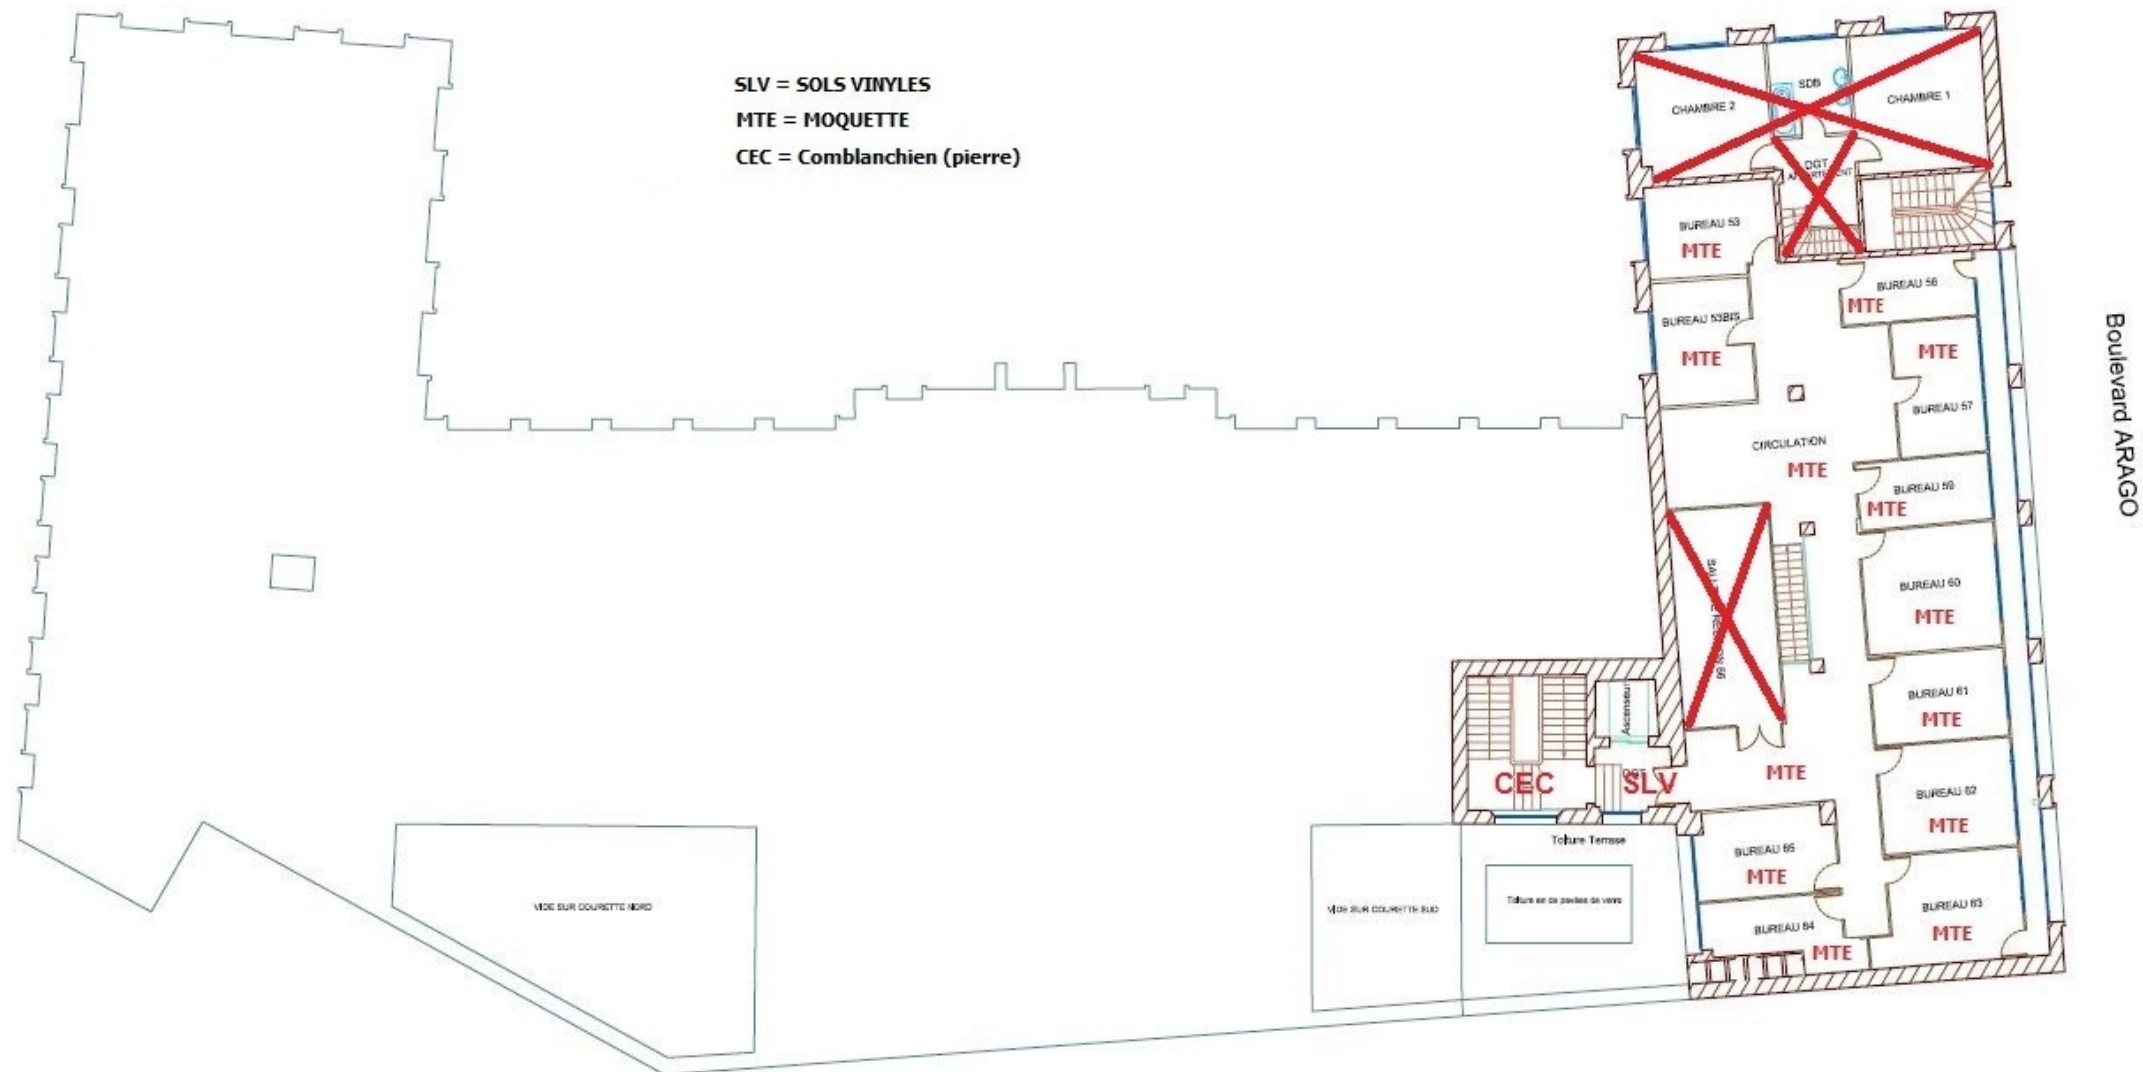



0 1 m 5 m
Note : plan sans échelle - réduction format A3

INSTITUT D'ASTROPHYSIQUE DE PARIS

PREMIER ETAGE

98 bis, Boulevard ARAGO



75014 PARIS

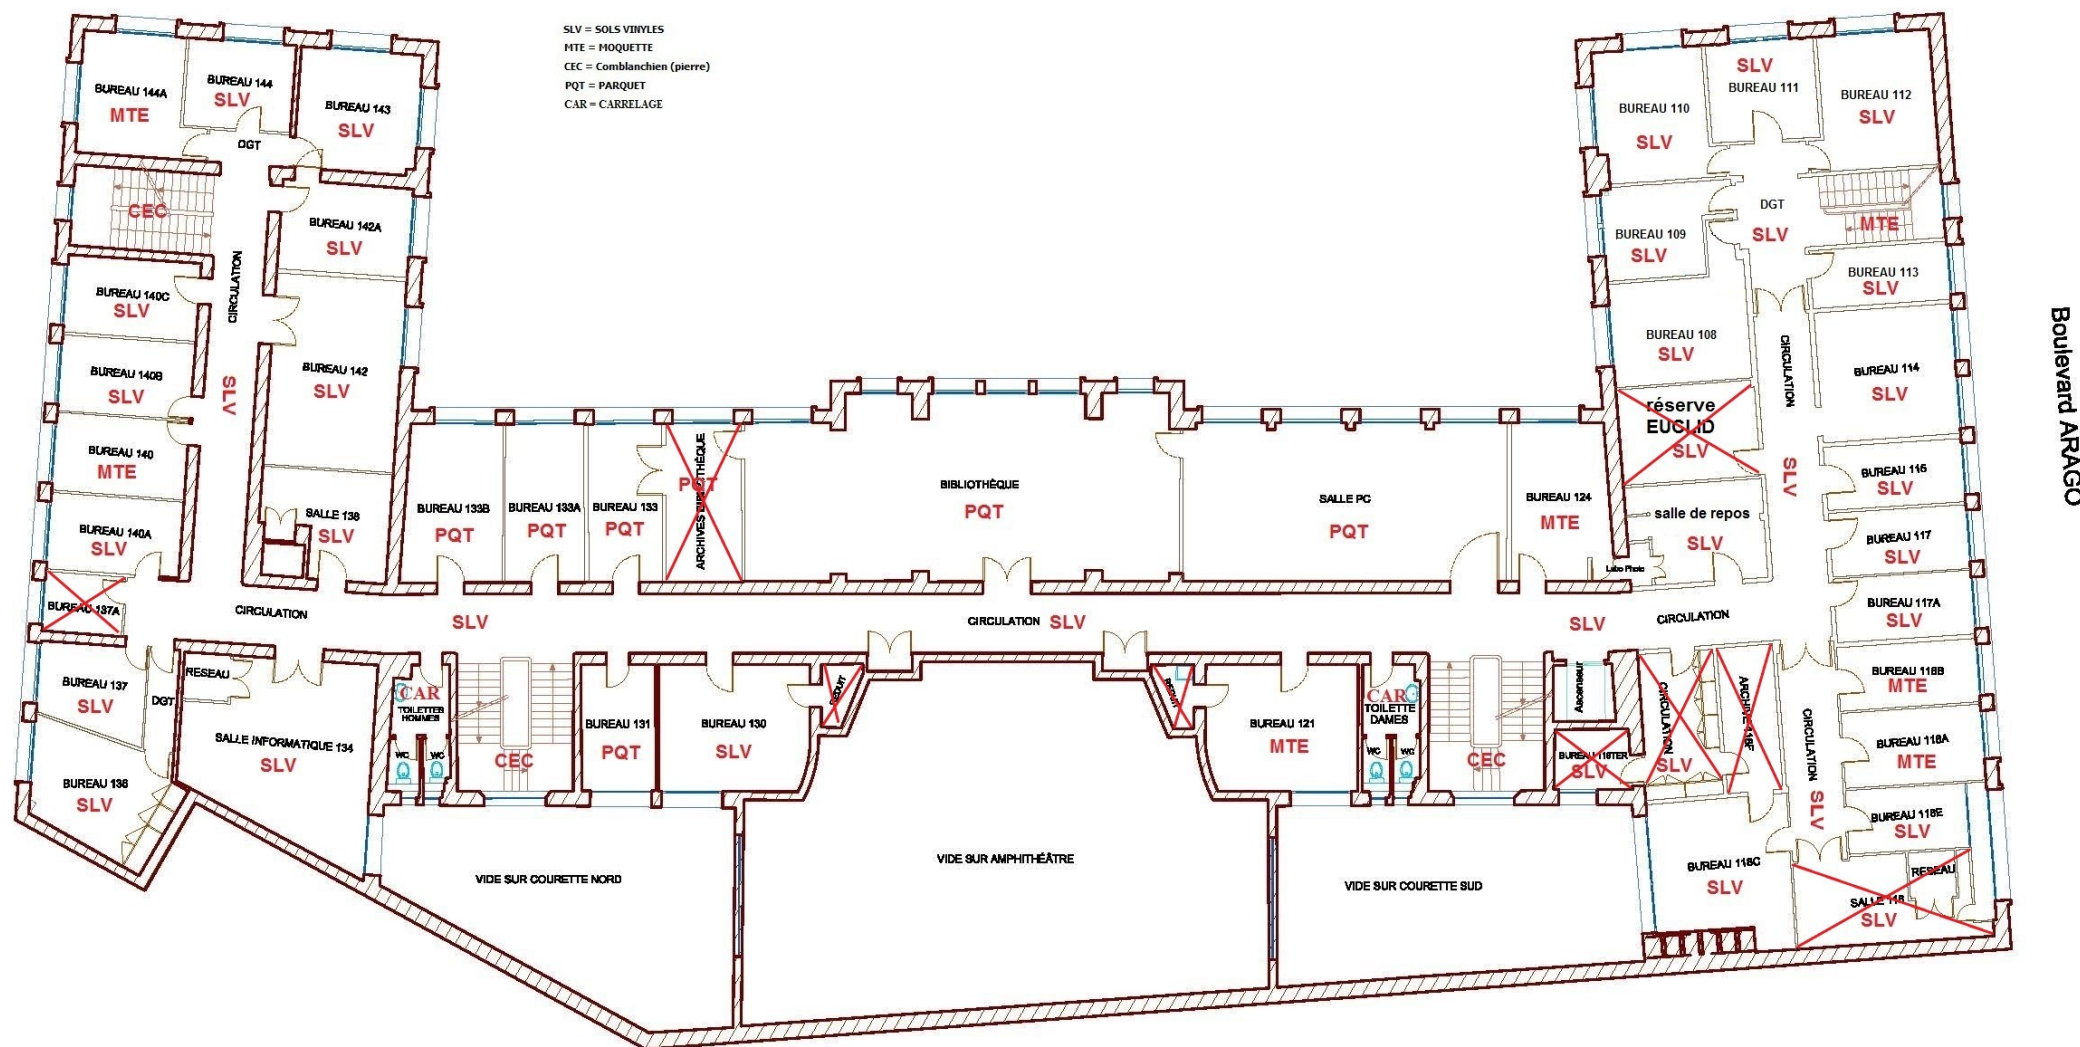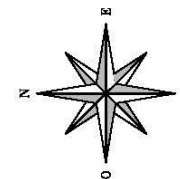


0 1 m 5 m

Note : plan sans échelle - réduction format A3


INSTITUT D'ASTROPHYSIQUE DE PARIS
DEUXIEME ETAGE
98 bis, Boulevard ARAGO
75014 PARIS

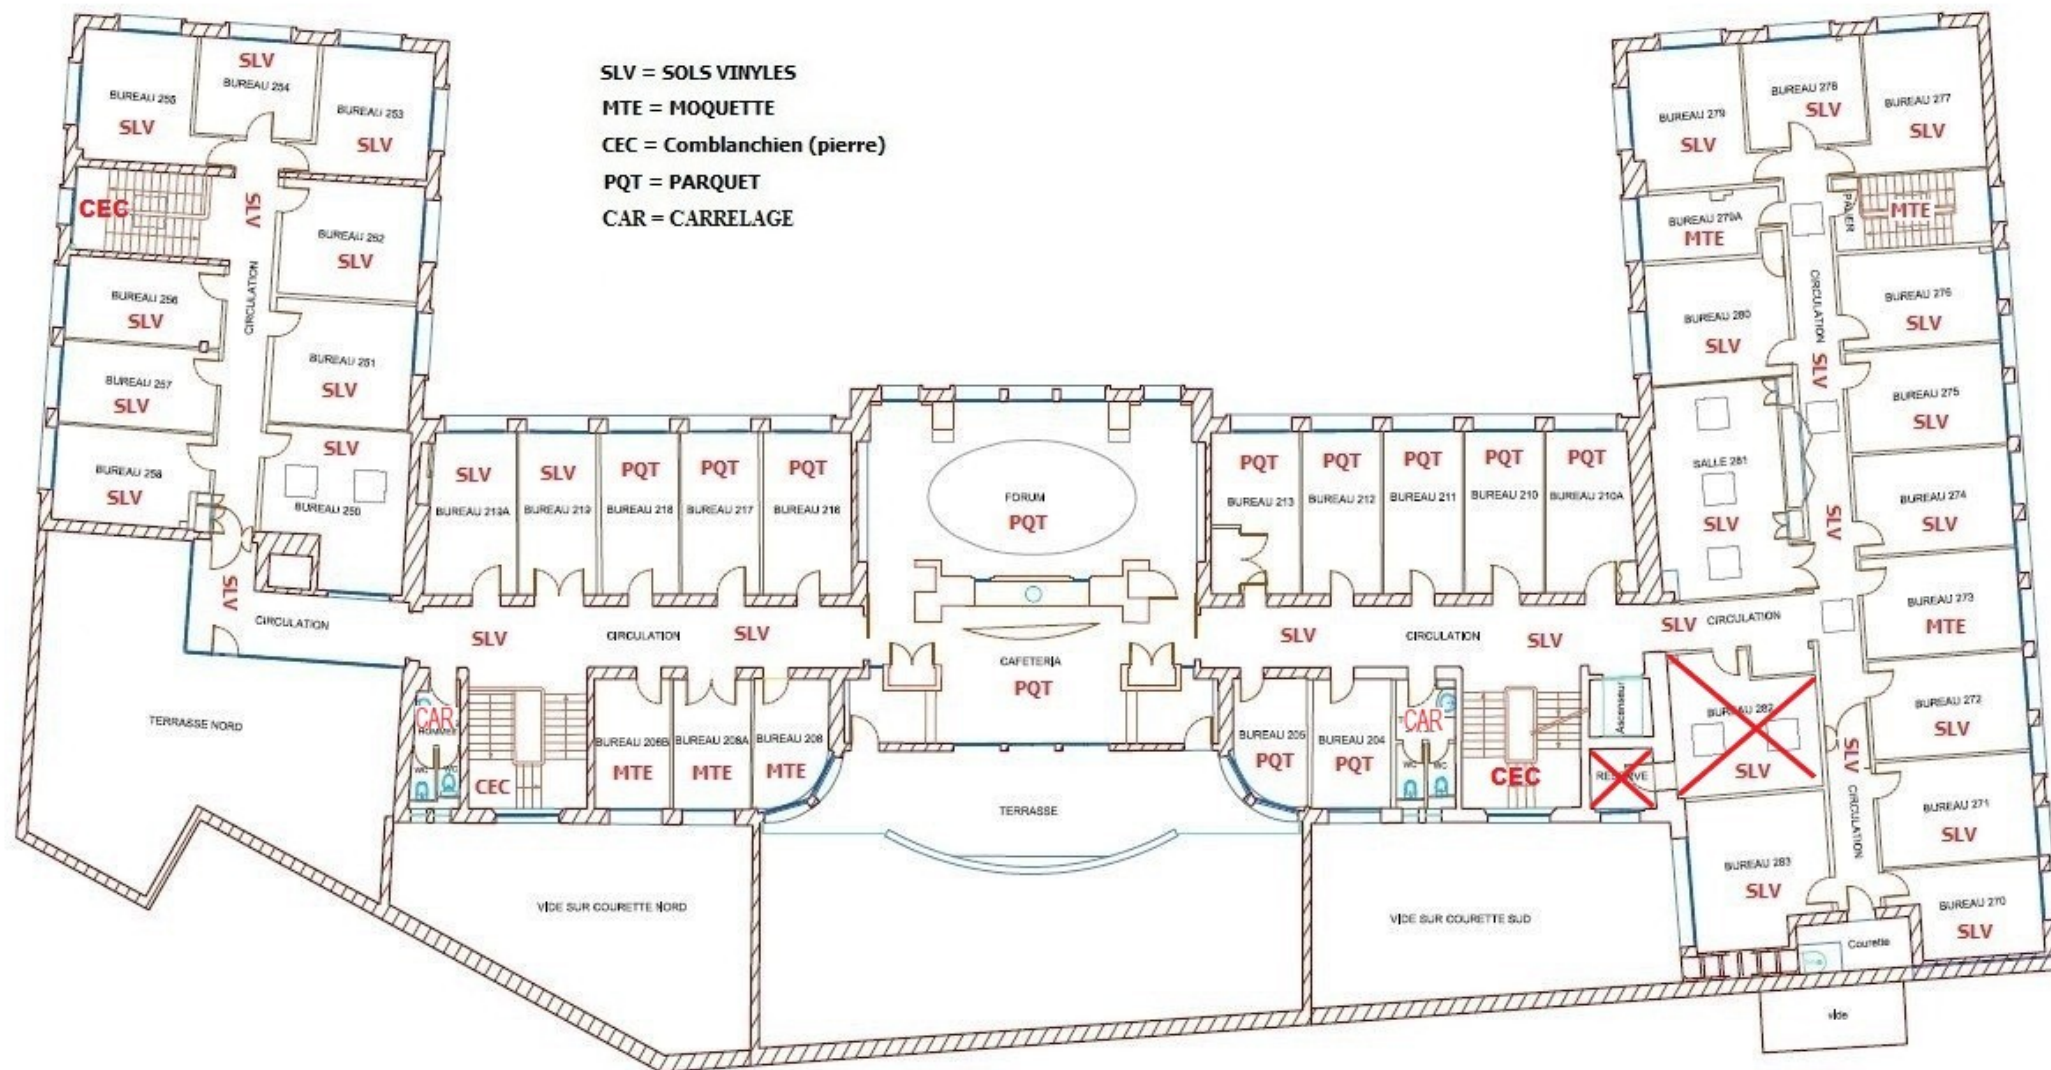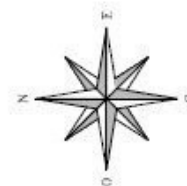

INSTITUT D'ASTROPHYSIQUE DE PARIS
TROISIEME ETAGE
98 bis, Boulevard ARAGO
75014 PARIS

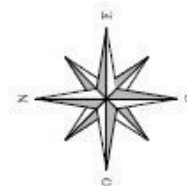

SLV = SOLS VINYLES
MTE = MOQUETTE
CEC = Comblanchien (pierre)

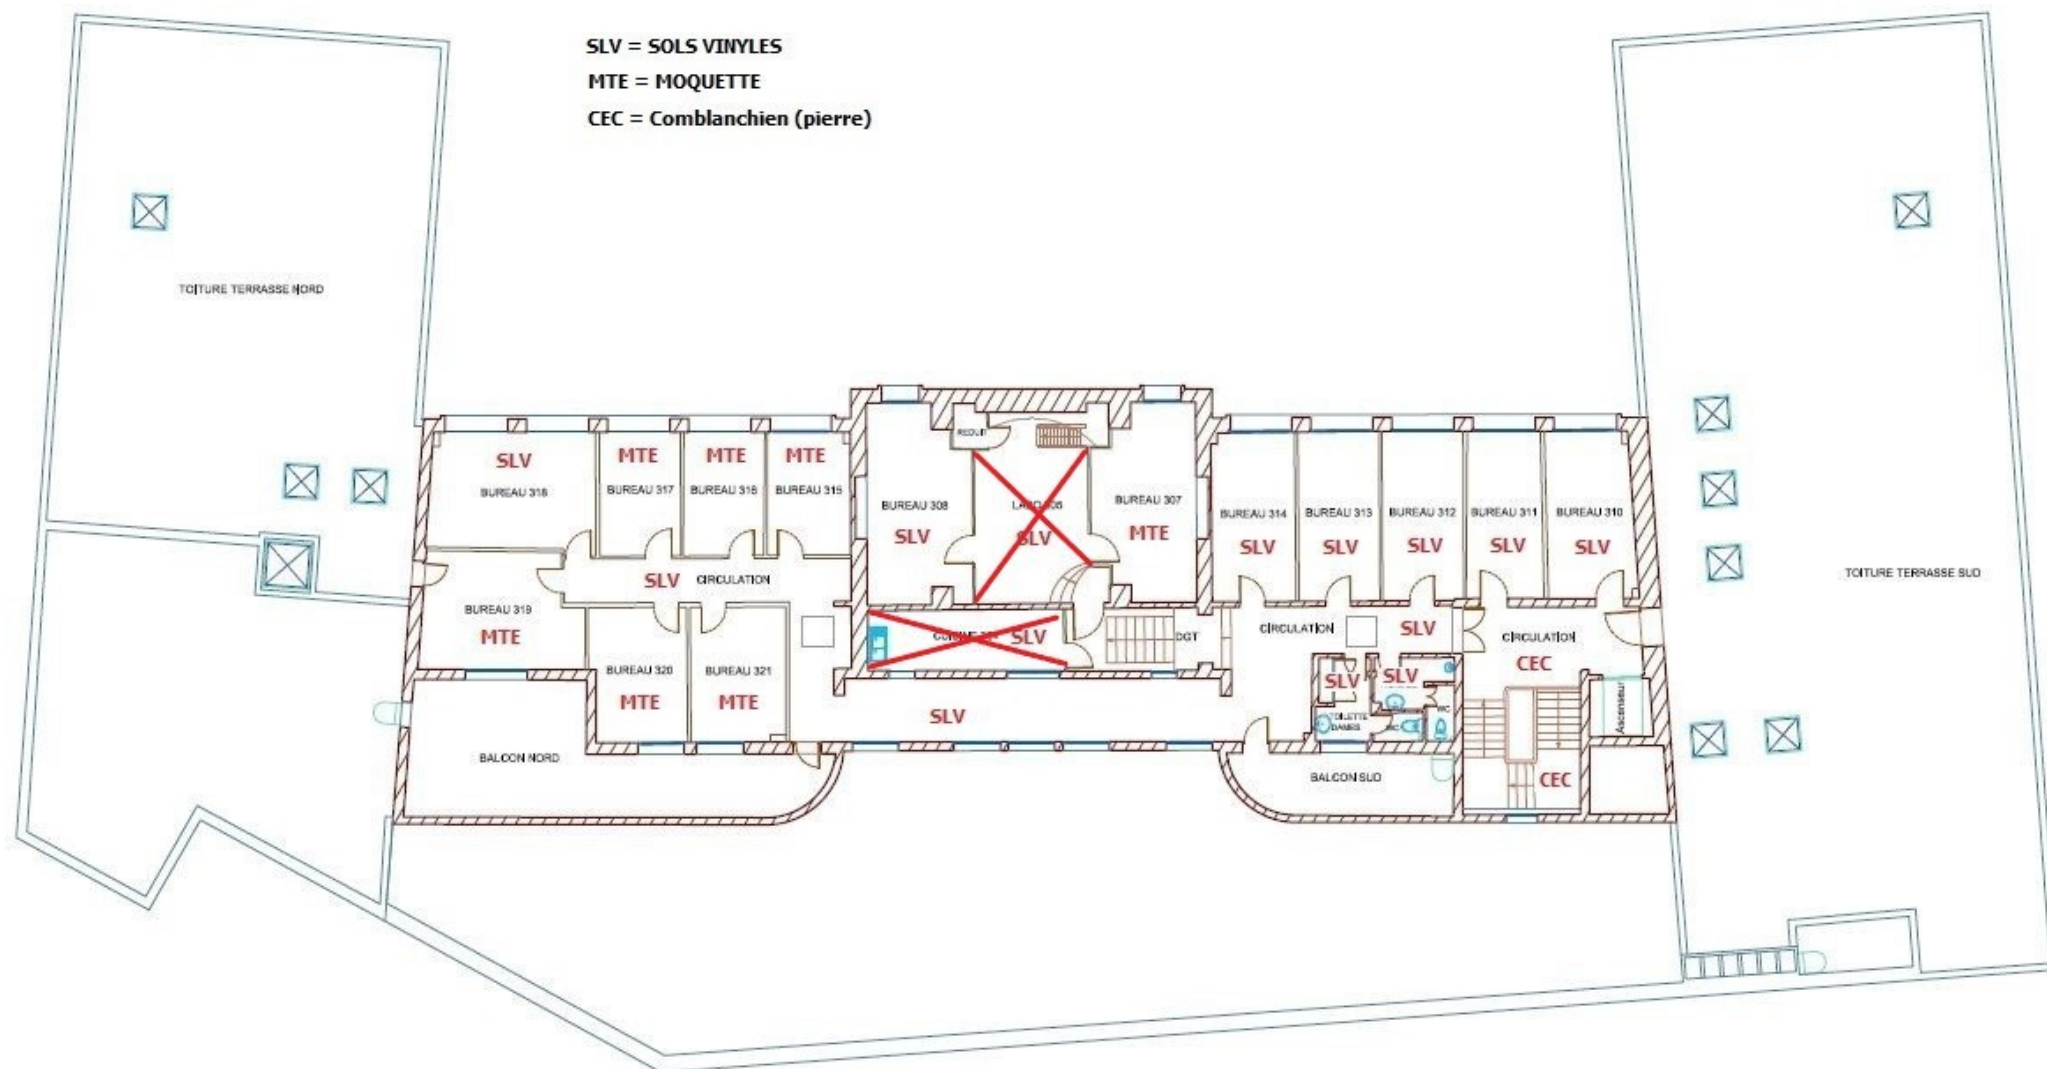

0 1 m 5 m

Note : plan sans échelle - réduction format A3

Boulevard ARAGO