




5 COUPE 7 PROJET
Ech. : 1 : 100

 



2 COUPE 6a PROJET
Ech. : 1 : 100

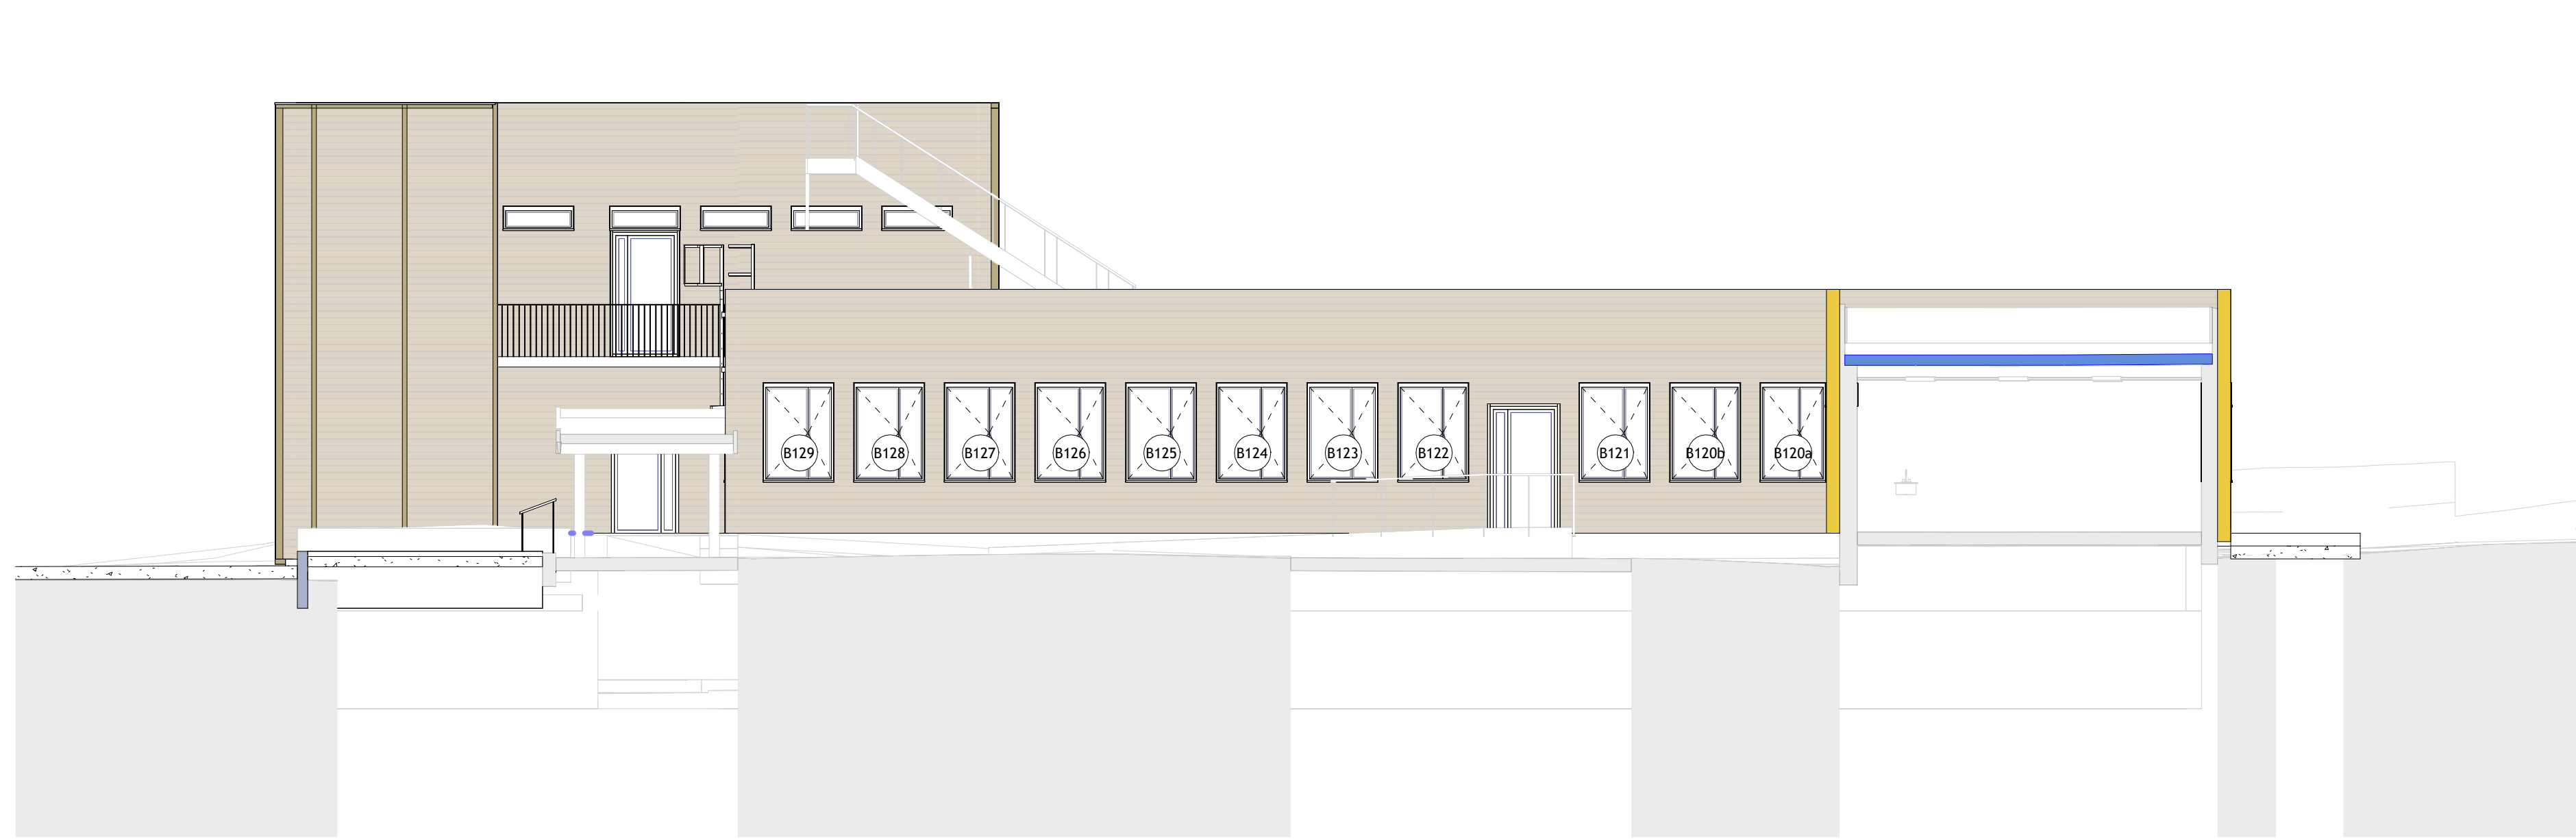

1 COUPE 6b PROJET
Ech. : 1 : 100

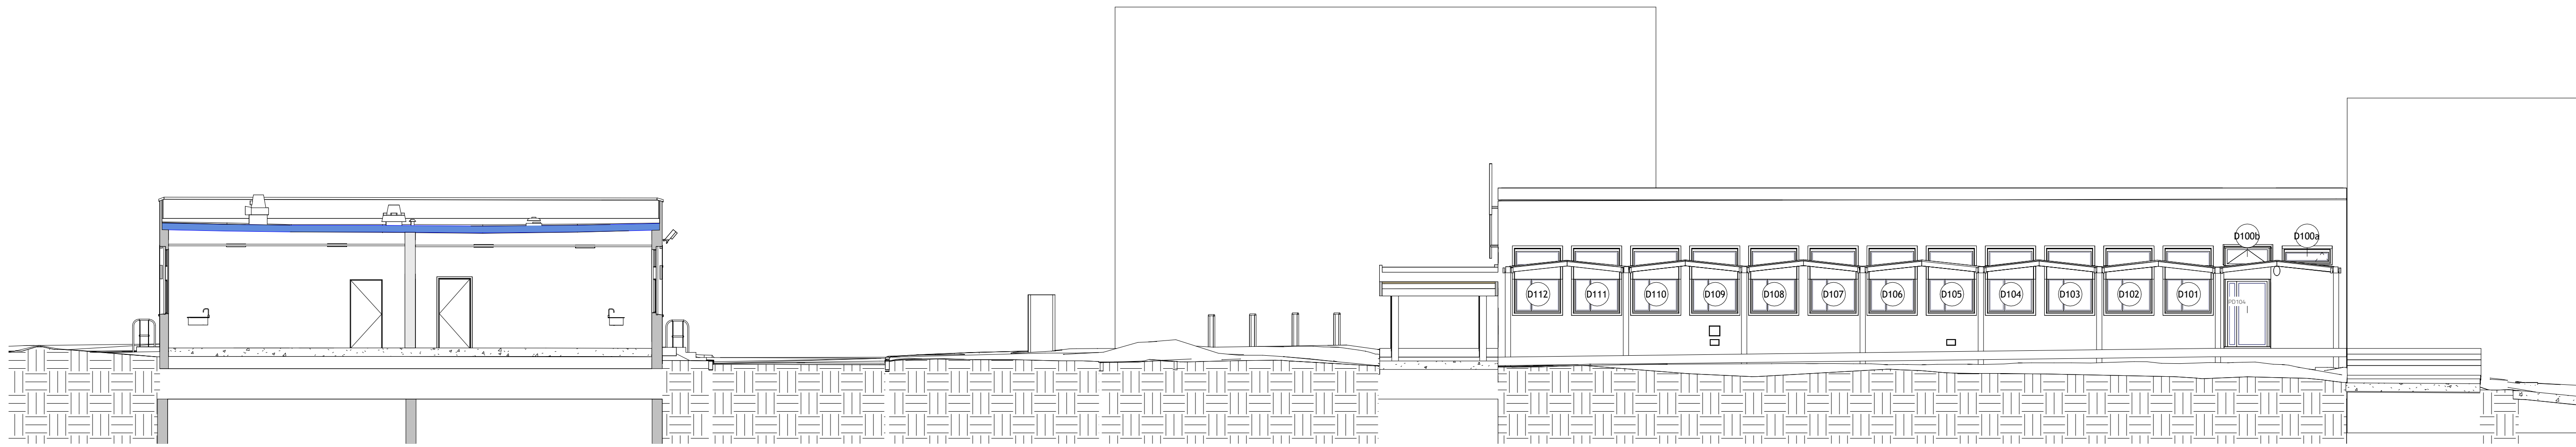

4 COUPE 5a PROJET
Ech. : 1 : 100

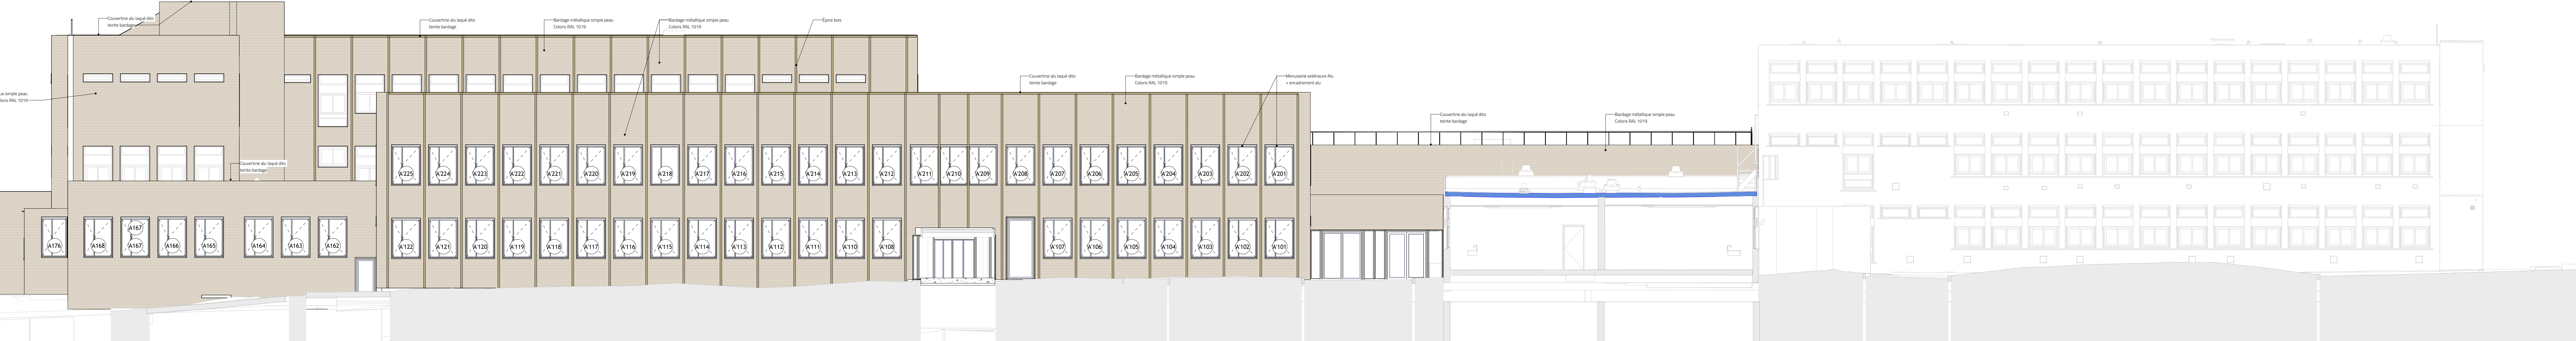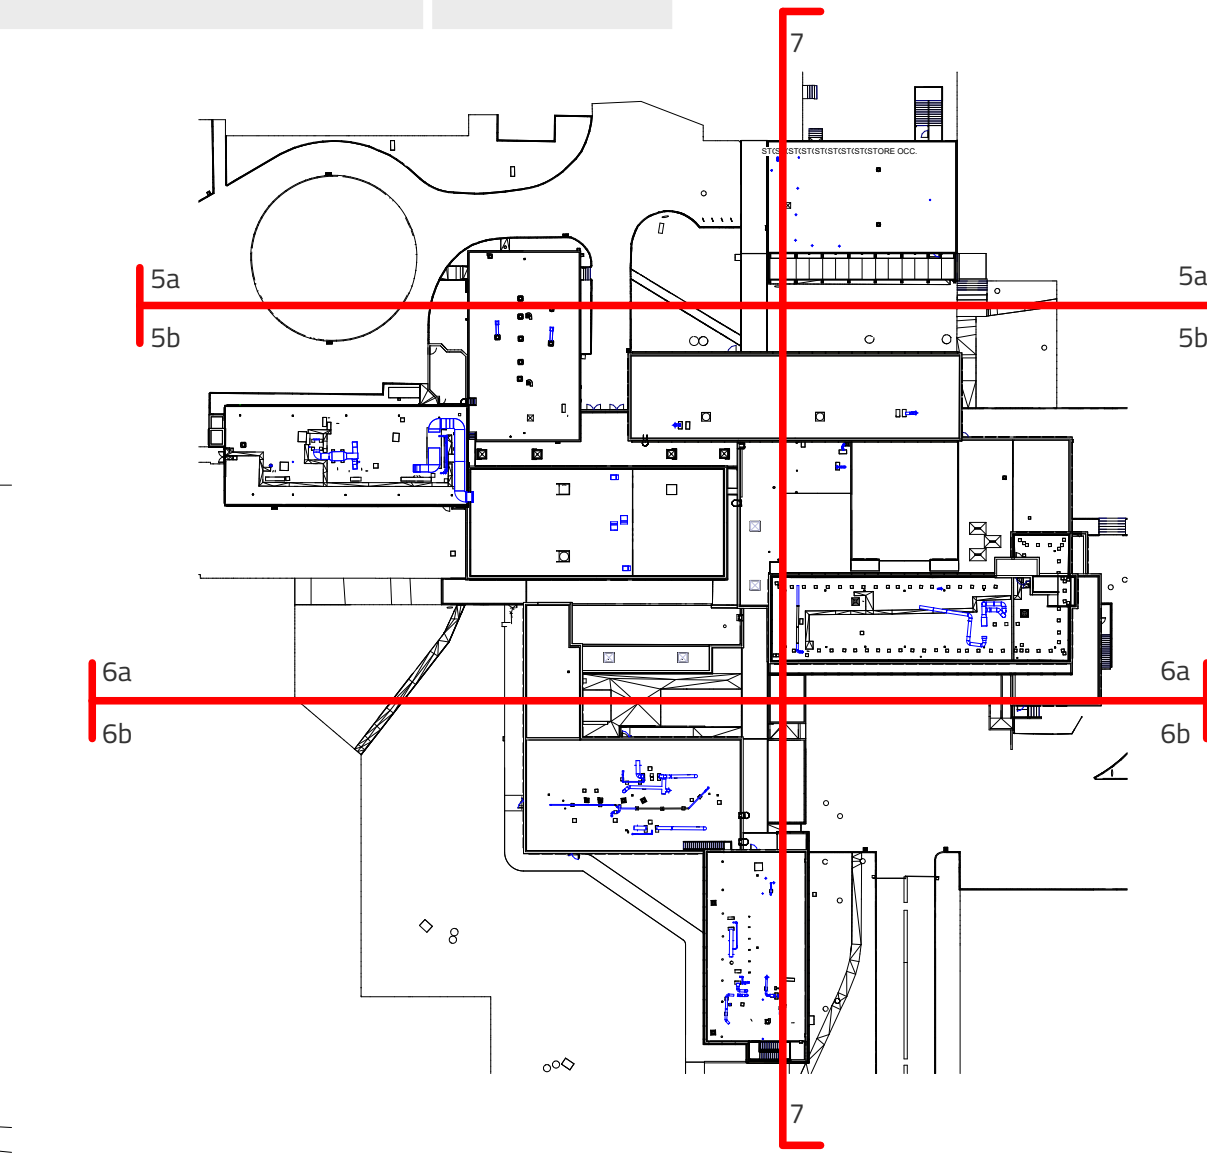

3 COUPE 5b PROJET
Ech. : 1 : 100

Faber		Rénovation énergétique de la Faculté des Sciences Université d'Angers			
2 Boulevard Lacour 49000 Angers					
ARCHITECTE MANDATAIRE	MÂÎTRISE D'OUVRAGE	EXPLOITANT	AMO		
NOM 35, Boulevard de la Liberté 35200 Châteaubourg 02 99 74 49 92 contact@faber-archi	Recteur Pays de la Loire Sens construction 8 Rue Gen. Marquis 44300 Nantes 02 51 85 32 73 sebastien.faber@faber-archi.fr	Université d'Angers 40 Rue de Nemours 49000 Angers 02 41 98 23 04 pauline.couret@univ-angers.fr	ASCTE Ingénierie Grand Ouest 40 rue de la Maréchaussée 37300 Joué-lès-Tours 02 47 35 68 81 emilie.magne@ascte.fr		
BUREAU DE CONTRÔLE	SPS				
QUALICOUSTAT 2 rue de la République - B2 B 49000 Angers 06 71 48 02 28 promedustrie@banneventas.com	QUALICOUSTAT 350 Avenue d'Orléans 49000 Angers 02 41 98 23 04 francois.moreau@qualicoostat.fr				
BE STRUC. FLUIDE THERM.	BE ACOUSTIQUE		OPC		
AJUS 53 rue Jules Verne 35000 Rennes 02 91 91 08 54 flamener@ajus.fr	GAMBA Parc d'activités des Grésillères 5-A-6 Jules Verne 64300 SE-Bléban-sur-Losne 06 31 88 35 10 nicolas.gamba@gamba.fr		TECHNIQUES ET CHANTIERS 122 rue de Château d'Argenson 49000 Angers 02 41 98 23 04 r.miquel@techequestarchitectes.fr		
DCE	011	COUPES 5a 5b 6a 6b 7 - État Futur			
N° Dossier : 3417	Contenu initial	Architecte : FM	Destinataire : JS	Economiste : AURS	
Indice A	18/07/2025	Première diffusion			
Indice B	19/09/2025	Adapté : Modification repérage des toitures. Modification accord RDC bâtiment A. Ajout repérage de menuiseries.			