
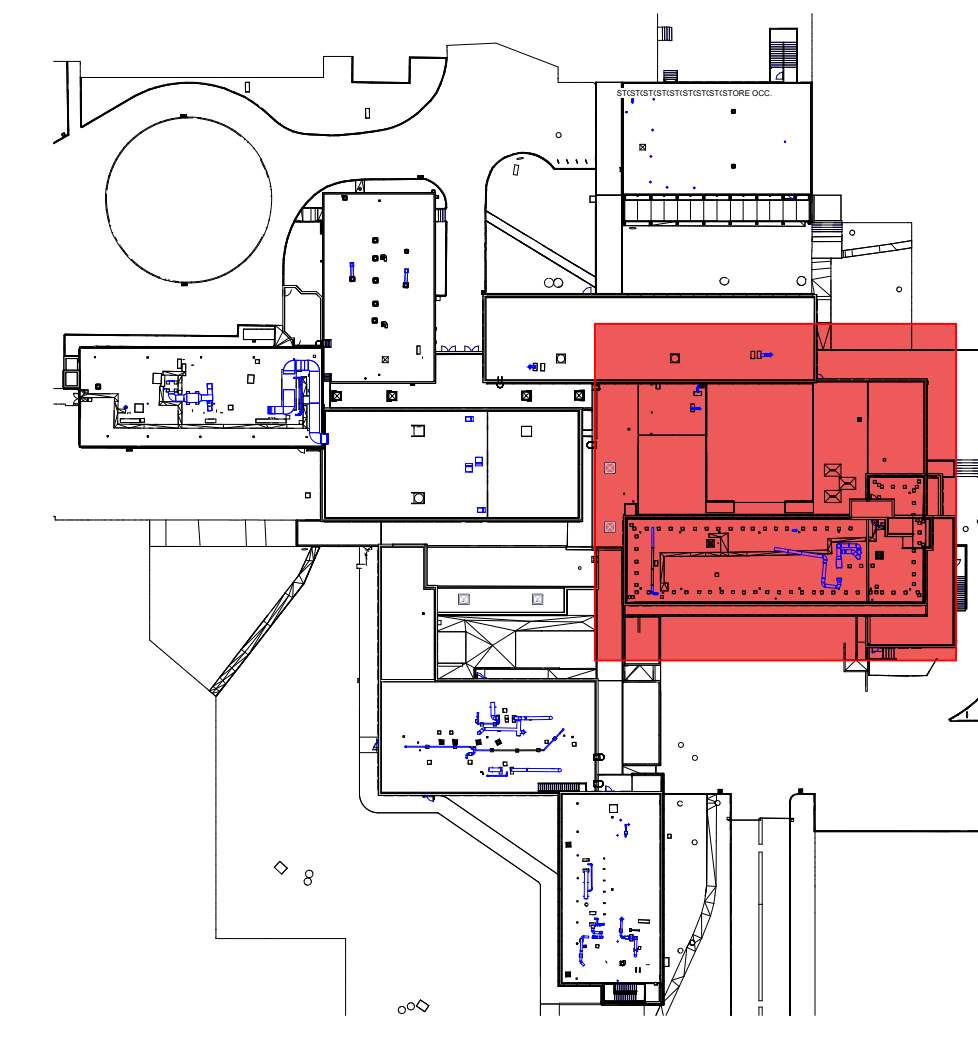


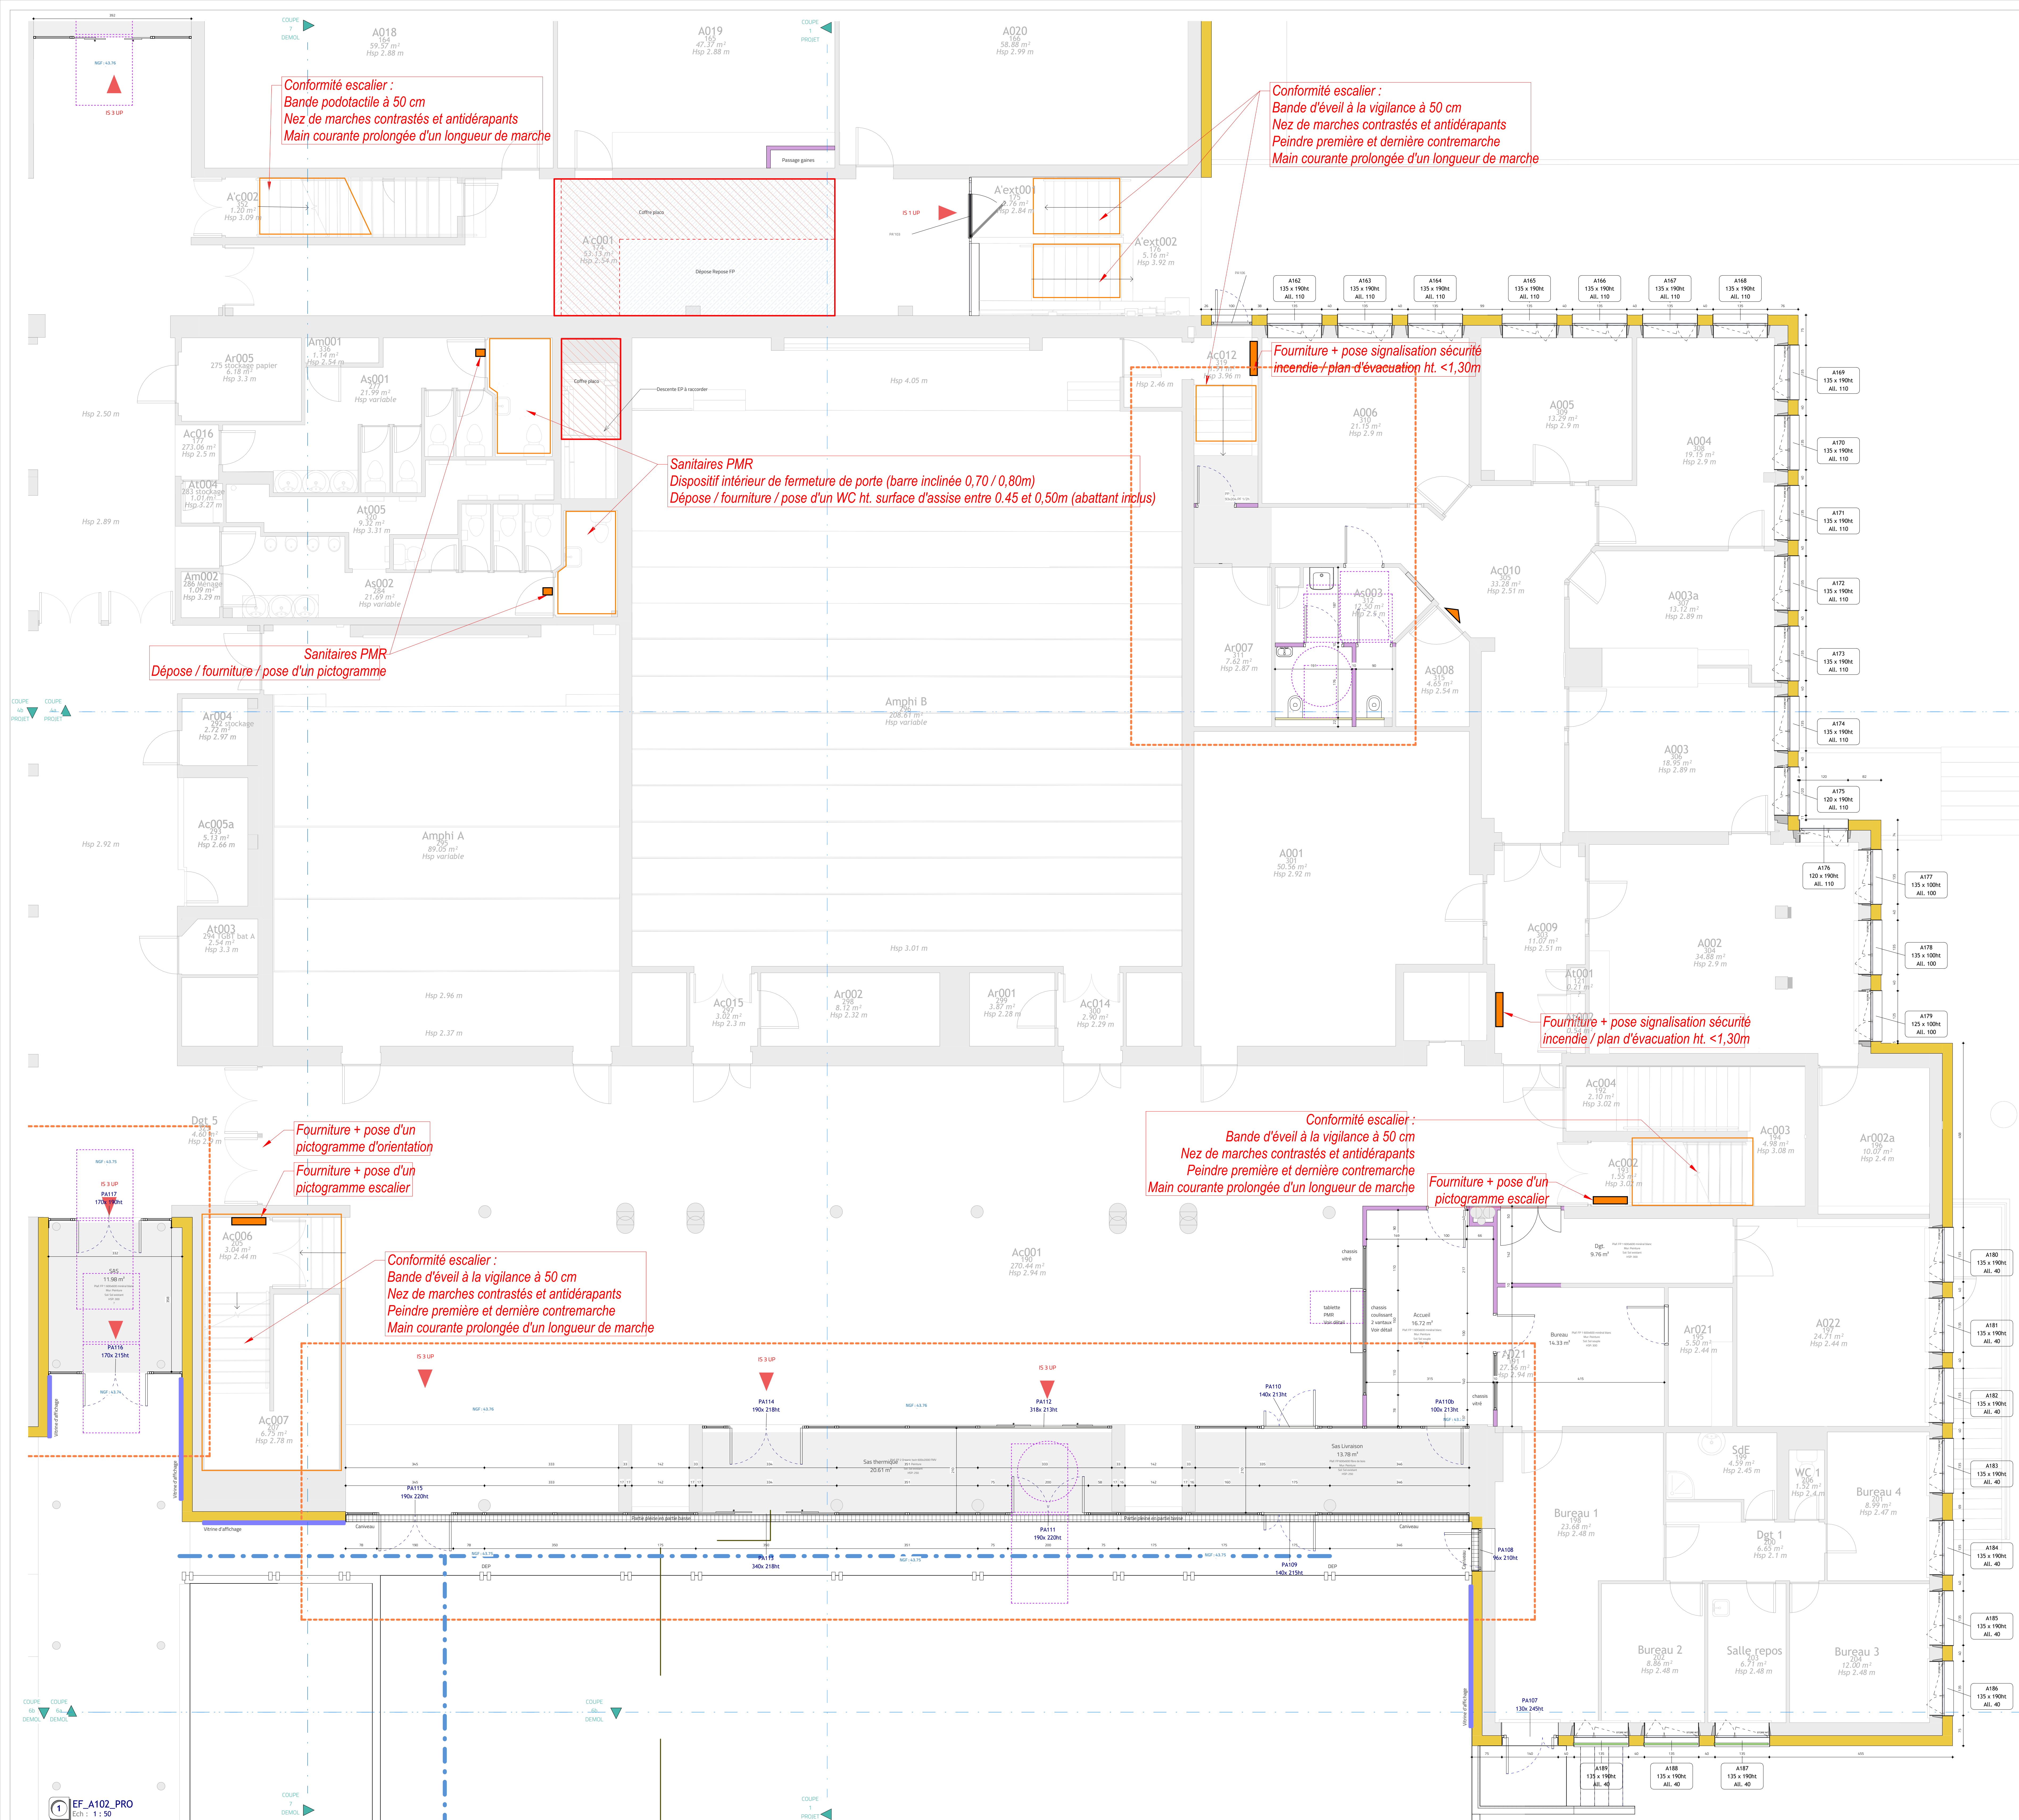

- PROJET Toiture terrasse étanchéité support BAC ACIER isolant laine de roche 200mm
- PROJET Toiture terrasse étanchéité support BÉTON isolant laine de roche 200mm
- PROJET Galerie - Réfection étanchéité support BÉTON
- OPTION Toiture terrasse étanchéité support BAC ACIER isolant laine de roche 200mm
- OPTION Toiture terrasse étanchéité support BAC ACIER isolant laine de roche 200mm
- Naissance EP existante
- Naissance EP / Descente EP neuve
- Doublage ITI
- Complexe FOB
- Complexe MOB
- Complexe Simple peau

Faber

Rénovation énergétique de la Faculté des Sciences Université d'Angers

2 Boulevard Lavoisier 49000 Angers

ARCHITECTE MANDATAIRE	MAÎTRISE D'OUVRAGE	EXPLOITANT	AMO
faber 35 Boulevard de la Liberté 49100 Angers 02 47 94 99 28 contact@faber.archi	Rectorat Pays de la Loire Serv. construction 2 rue de la Martinière - Bât B 49000 Angers 02 99 74 49 92 sebastien.fabre@re.univ-angers.fr	Université d'Angers 40 Rue de Rennes 49000 Angers 02 47 96 23 04 pauline.courcier@univ-angers.fr	ASCISTE Ingénierie Grand Ouest 45 rue de la Martinière 49000 Angers 02 47 20 68 81 emilie.magnat@ascistegp.fr

BUREAU DE CONTROLE	SPS		
BUREAU VENTRIS 2 rue de la Martinière - Bât B 49000 Angers 02 47 94 99 28 jerome.ventris@bureauventris.com	QUALICONSULT 352 avenue Patton 49006 Angers 02 41 68 95 50 frank.morand@qualiconsult.fr		

BE STRUC. FLUIDE THERM.	BE ACOUSTIQUE	OPC	
AUAS 13 rue Jules Vallès 39000 REMISES 02 22 91 08 54 fcomenent@auas.fr	GAMBA Parc d'activités des Grésillères 5 rue Jean Viret 44300 Nantes-sur-Loire 06 83 82 50 60 frances.lard@gamba.fr	TECHNIQUES ET CHANTIERS 122 rue du Château d'Orgemont 48000 Angers 02 47 66 14 32 r.reguella@techniqueschantiers.fr	

DCE	019	A102_EF	Bâtiment A - Plan RDC - État Futur
N° Dossier : 3417	Comme indiqué	Architecte : FM	Dessinateur : JG
Indice A	18/07/2025	Première diffusion	Économiste : AUAS
Indice B	19/09/2025	Aditifs : Modification repléage des toitures, Modification accueil RDC bâtiment A, Ajout repléage de menuiseries	