

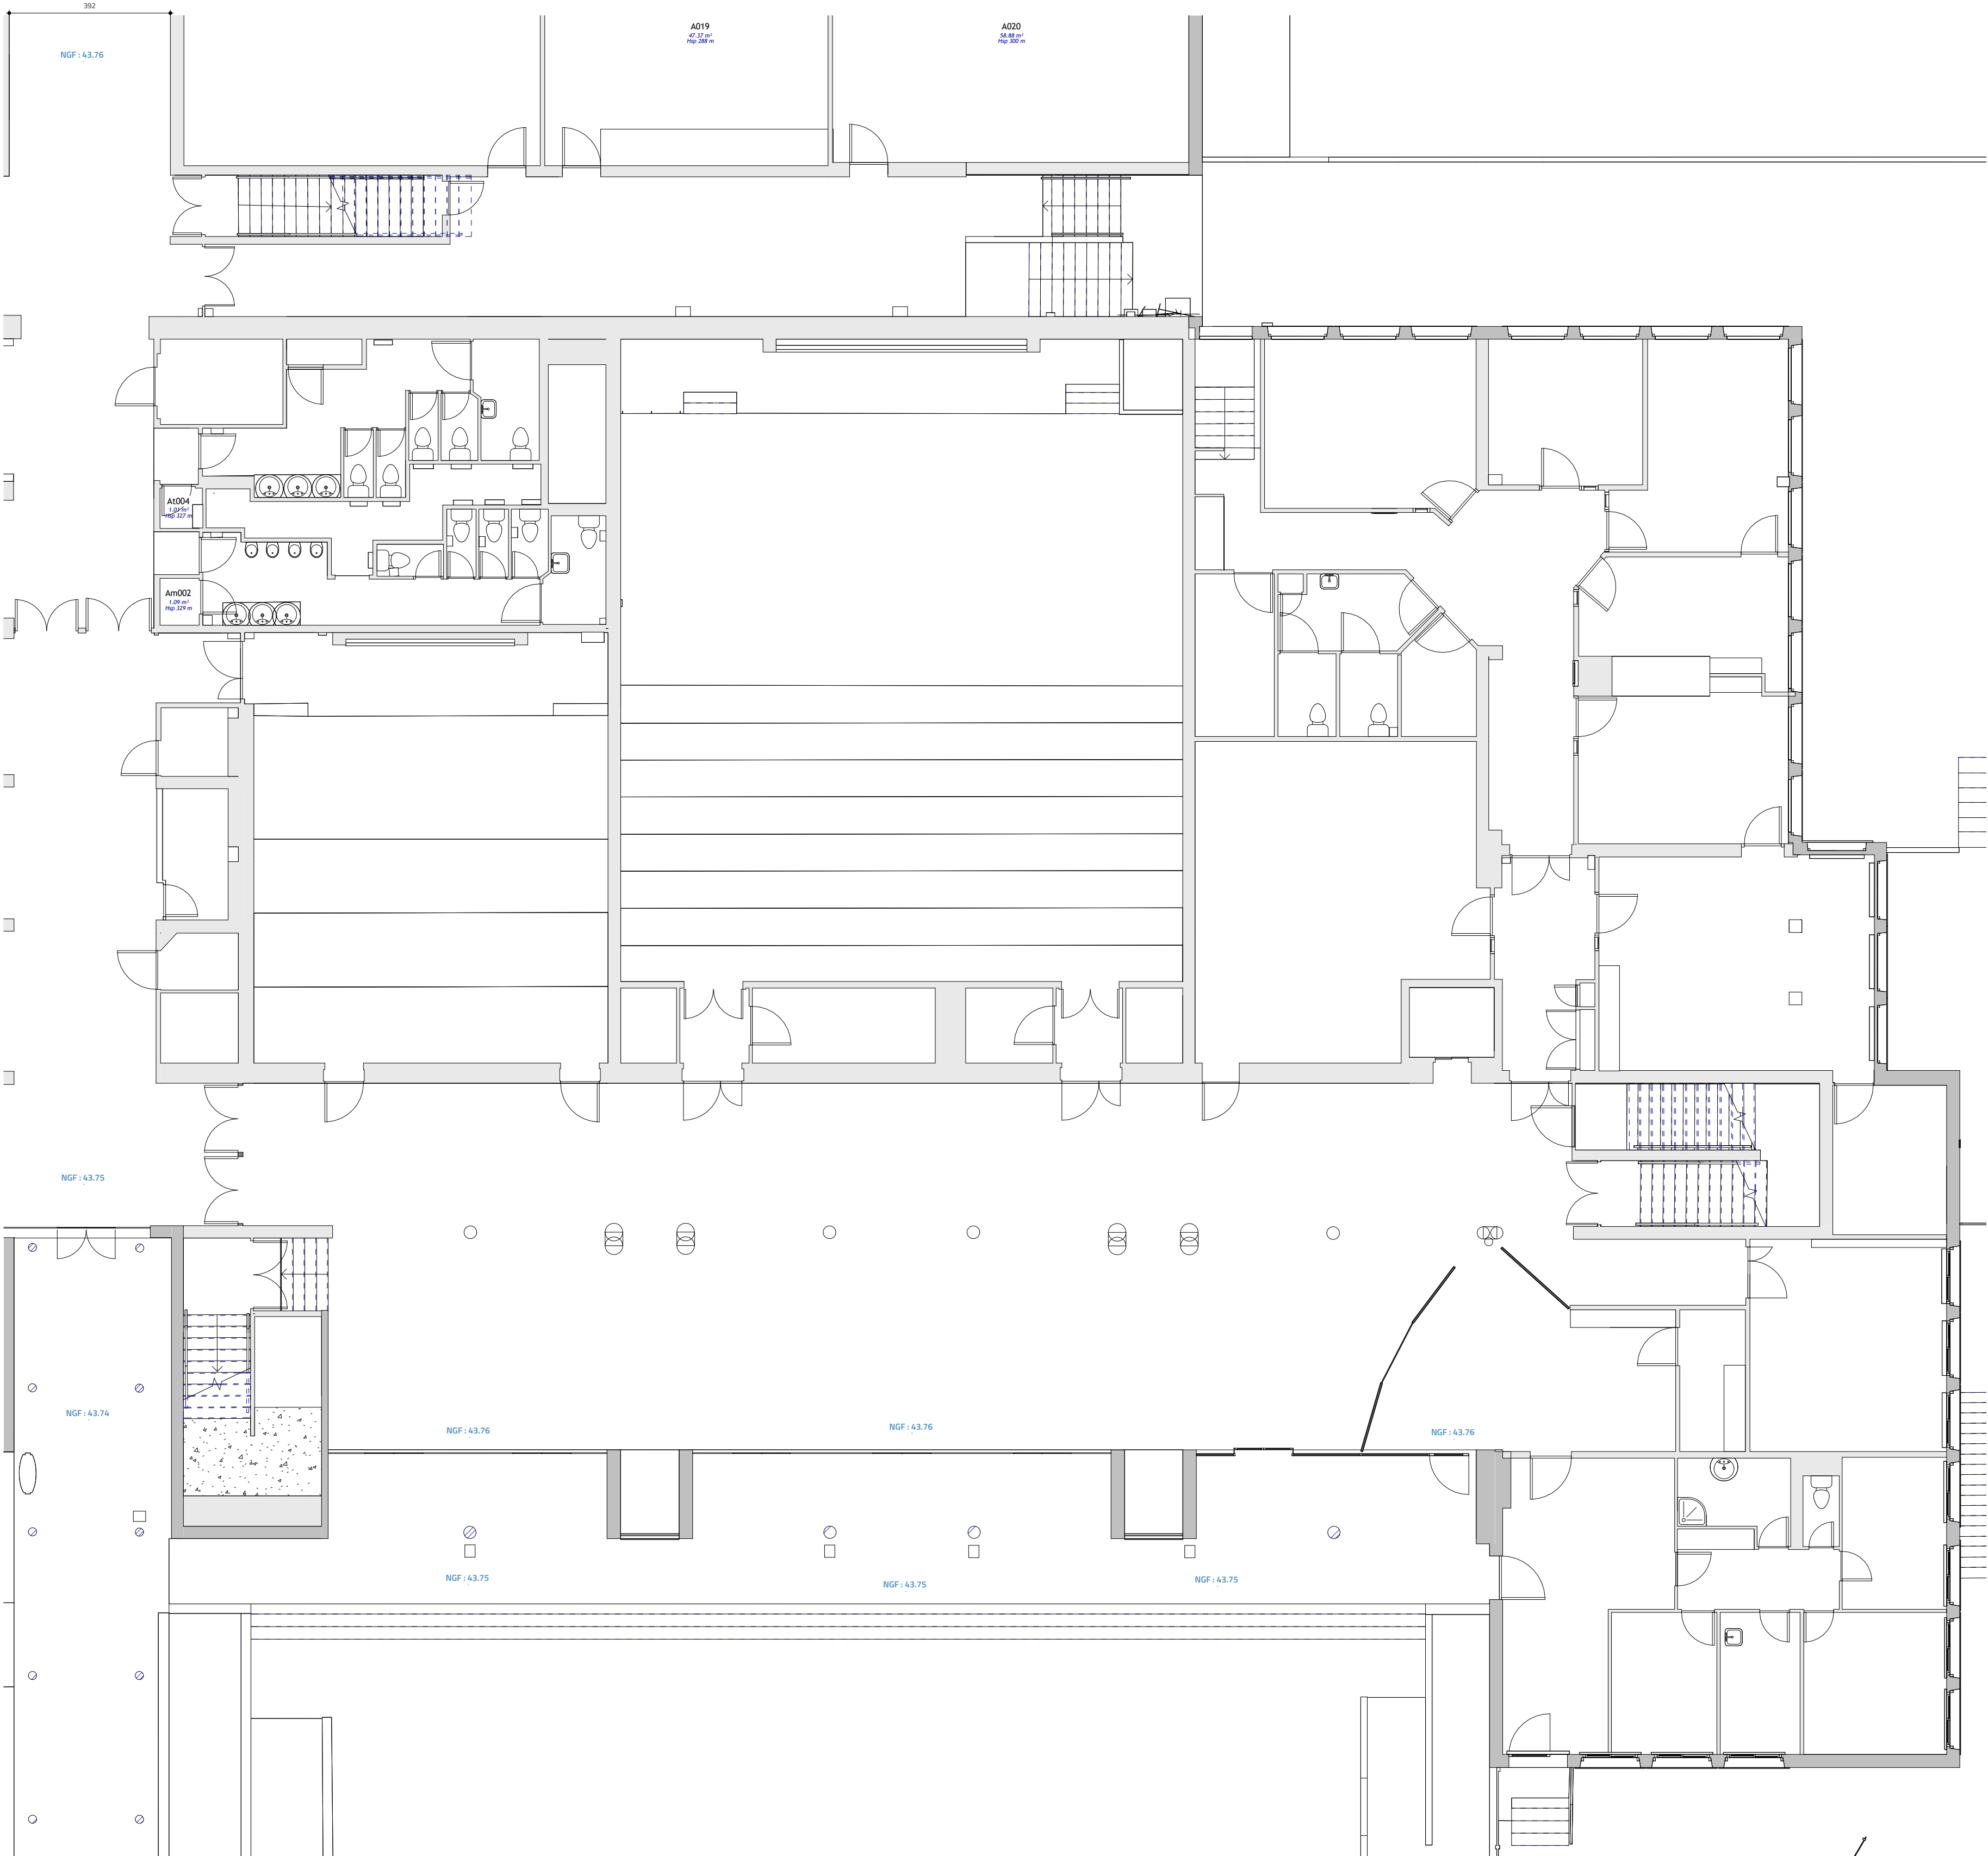


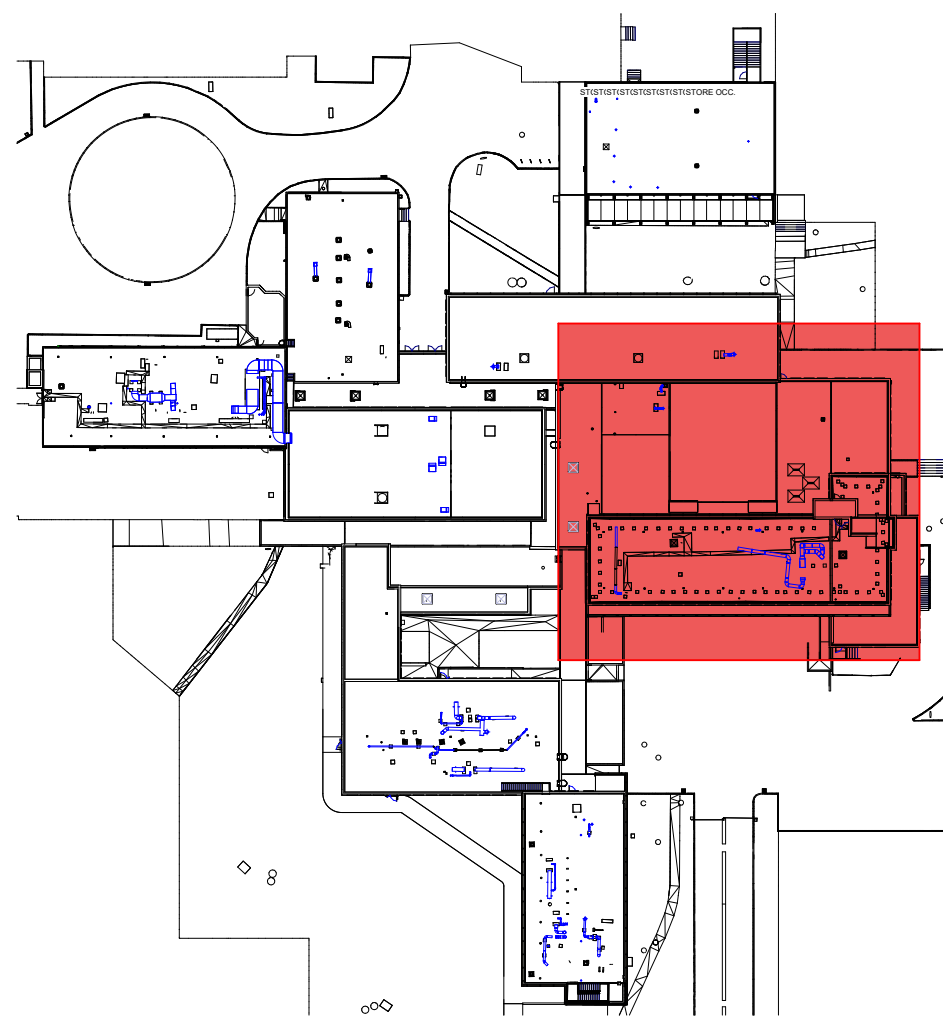

2 EA\_A102\_PRO  
Ech : 1 : 100

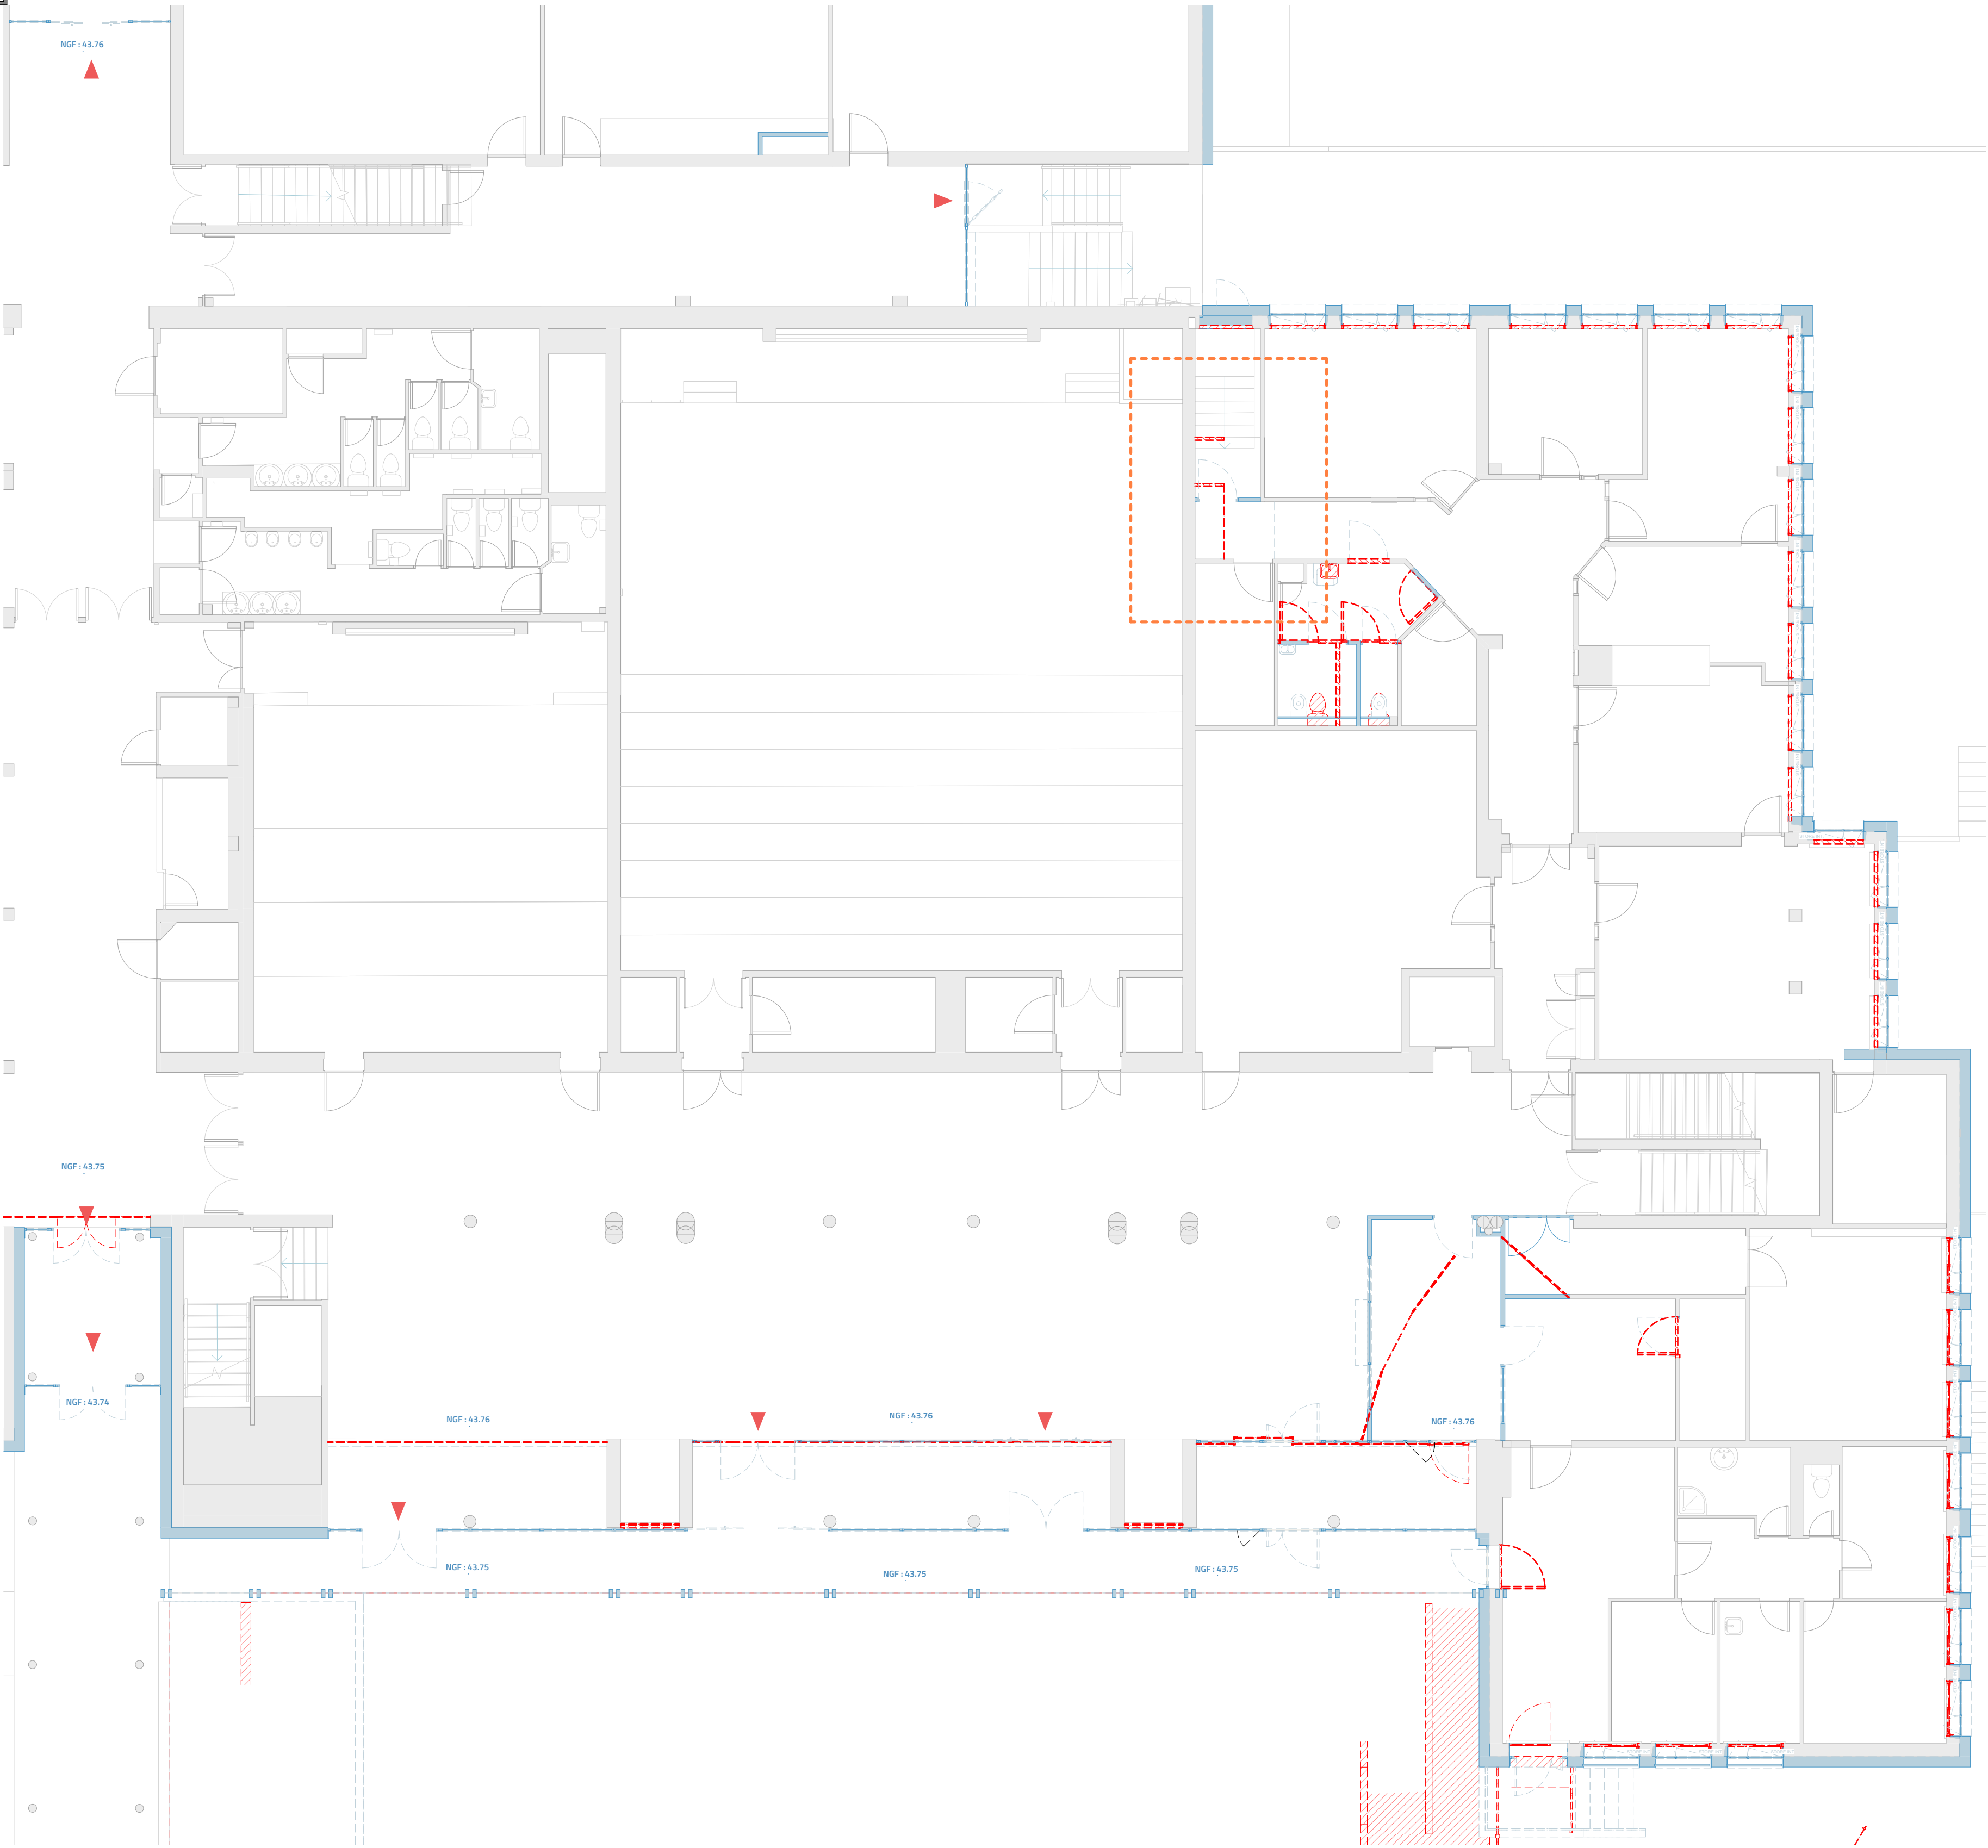

3 REPERAGE A102 ED EA  
Ech : 1 : 1000

**faber**

**Rénovation énergétique de la Faculté des Sciences  
Université d'Angers**  
2 Boulevard Lavoisier 49000 Angers

| ARCHITECTE MANDATAIRE                                                                                                  | MAÎTRISE D'OUVRAGE   | EXPLOITANT   | AMO   |
|---|---|---|---|
| <b>faber</b><br>35, Boulevard de la Liberté<br>35220 Châteaubourg<br>02 99 74 49 92<br>contact@faber.archi             | Rectorat Pays de la Loire<br>Sens construction<br>8 Rue Gen. Marguerite<br>44326 Nantes<br>02 51 96 30 73<br>sebastien.l-hullier@iac-nantes.fr | Université d'Angers<br>40 Rue de Rennes<br>49035 Angers<br>02 41 96 23 04<br>pauline.courrier@univ-angers.fr                     | ASCISTE Ingénierie Grand Ouest<br>45 rue de la Martellière<br>37300 Joué-Lès-Tours<br>02 47 20 68 81<br>emilie.magro@ascisteg.fr |
| BUREAU DE CONTROLE   | SPS   |   |   |
| BUREAU VERITAS<br>2 rue de la Martellière - Bât B<br>49800 Trelaze<br>06 73 48 55 28<br>jerome.outre@bureauveritas.com | QUALICONSULT<br>355 avenue Patton<br>49066 Angers<br>02 41 68 95 55<br>frank.moreau@qualiconsult.fr                                            |   |   |
| BE STRUC. FLUIDE THERM.                                                                                                | BE ACOUSTIQUE   | OPC   |   |
| AUJAS<br>53 rue Jules Vallès<br>35000 RENNES<br>02 22 91 08 54<br>framenen@aujas.fr                                    | GAMBA<br>Parc d'activités des Grésillères<br>5 Av. Jules Verne<br>44230 St-Sébastien-sur-Loire<br>06 33 82 50 60<br>florian.liard@gamba.fr     | TECHNIQUES ET CHANTIERS<br>122 rue du Château d'Ormont<br>49000 Angers<br>02 41 66 14 32<br>r.reguillet@techniquesetchantiers.fr |   |

DCE

020

**A102\_EA.ED**  
Bâtiment A -Plan RDC - État Actuel + Démolition

| N° Dossier : 3417 | Comme<br>indiqué | Architecte : FM   | Dessinateur : JG | Économiste : AUAS |
|-------------------|------------------|---|------------------|-------------------|
| Indice A          | 18.07.2025       | Première diffusion                                                                                                  |                  |                   |
| Indice B          | 19/09/2025       | Additifs : Modification repérage des toitures ; Modification accueil RDC bâtiment A ; Ajout repérage de menuiseries |                  |                   |