



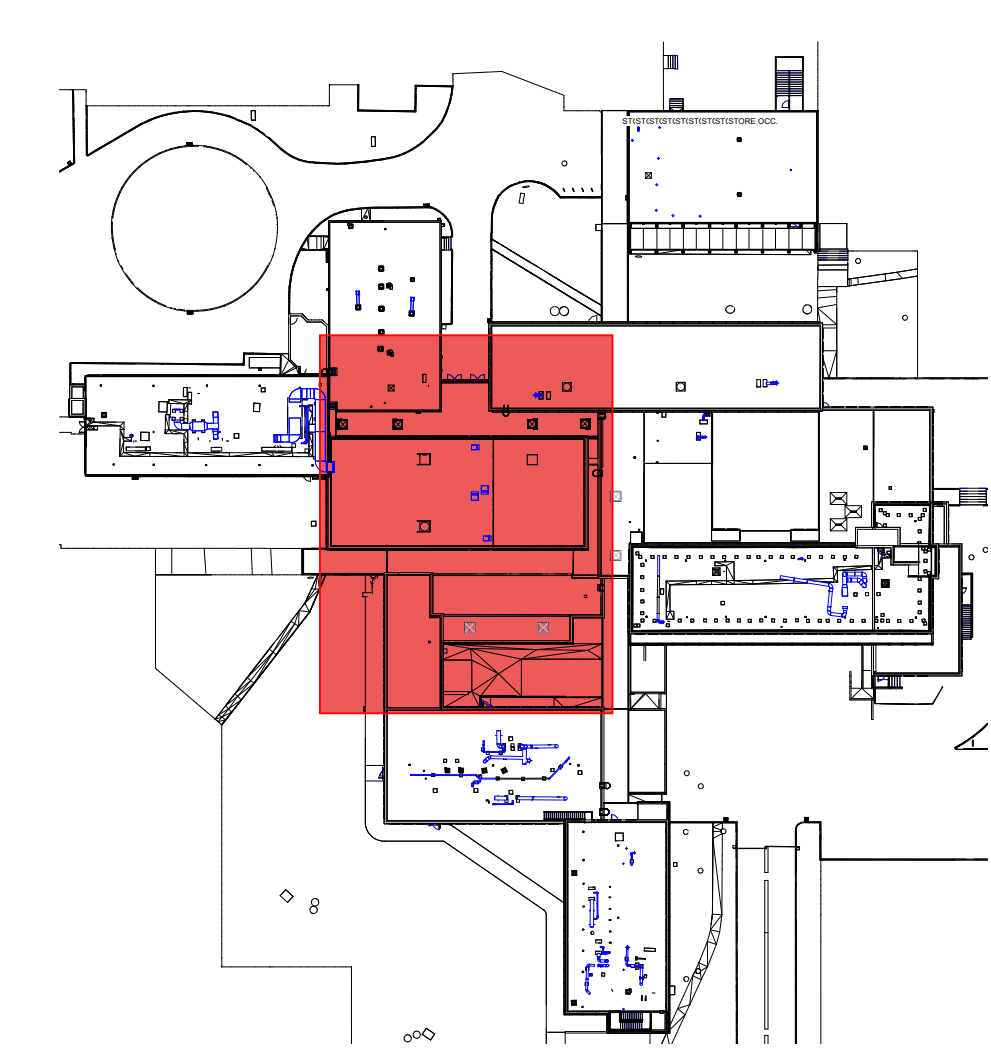

- PROJET Toiture terrasse étanchéité support BAC ACIER isolant laine de roche 200mm
- PROJET Toiture terrasse étanchéité support BÉTON isolant laine de roche 200mm
- PROJET Galerie - Réfection étanchéité support BÉTON
- OPTION Toiture terrasse étanchéité support BAC ACIER isolant laine de roche 200mm
- OPTION Toiture terrasse étanchéité support BAC ACIER isolant laine de roche 200mm
- Naissance EP existante
- Naissance EP / Descente EP neuve
- Doublage ITI
- Complexe FOB
- Complexe MOB
- Complexe Simple peau

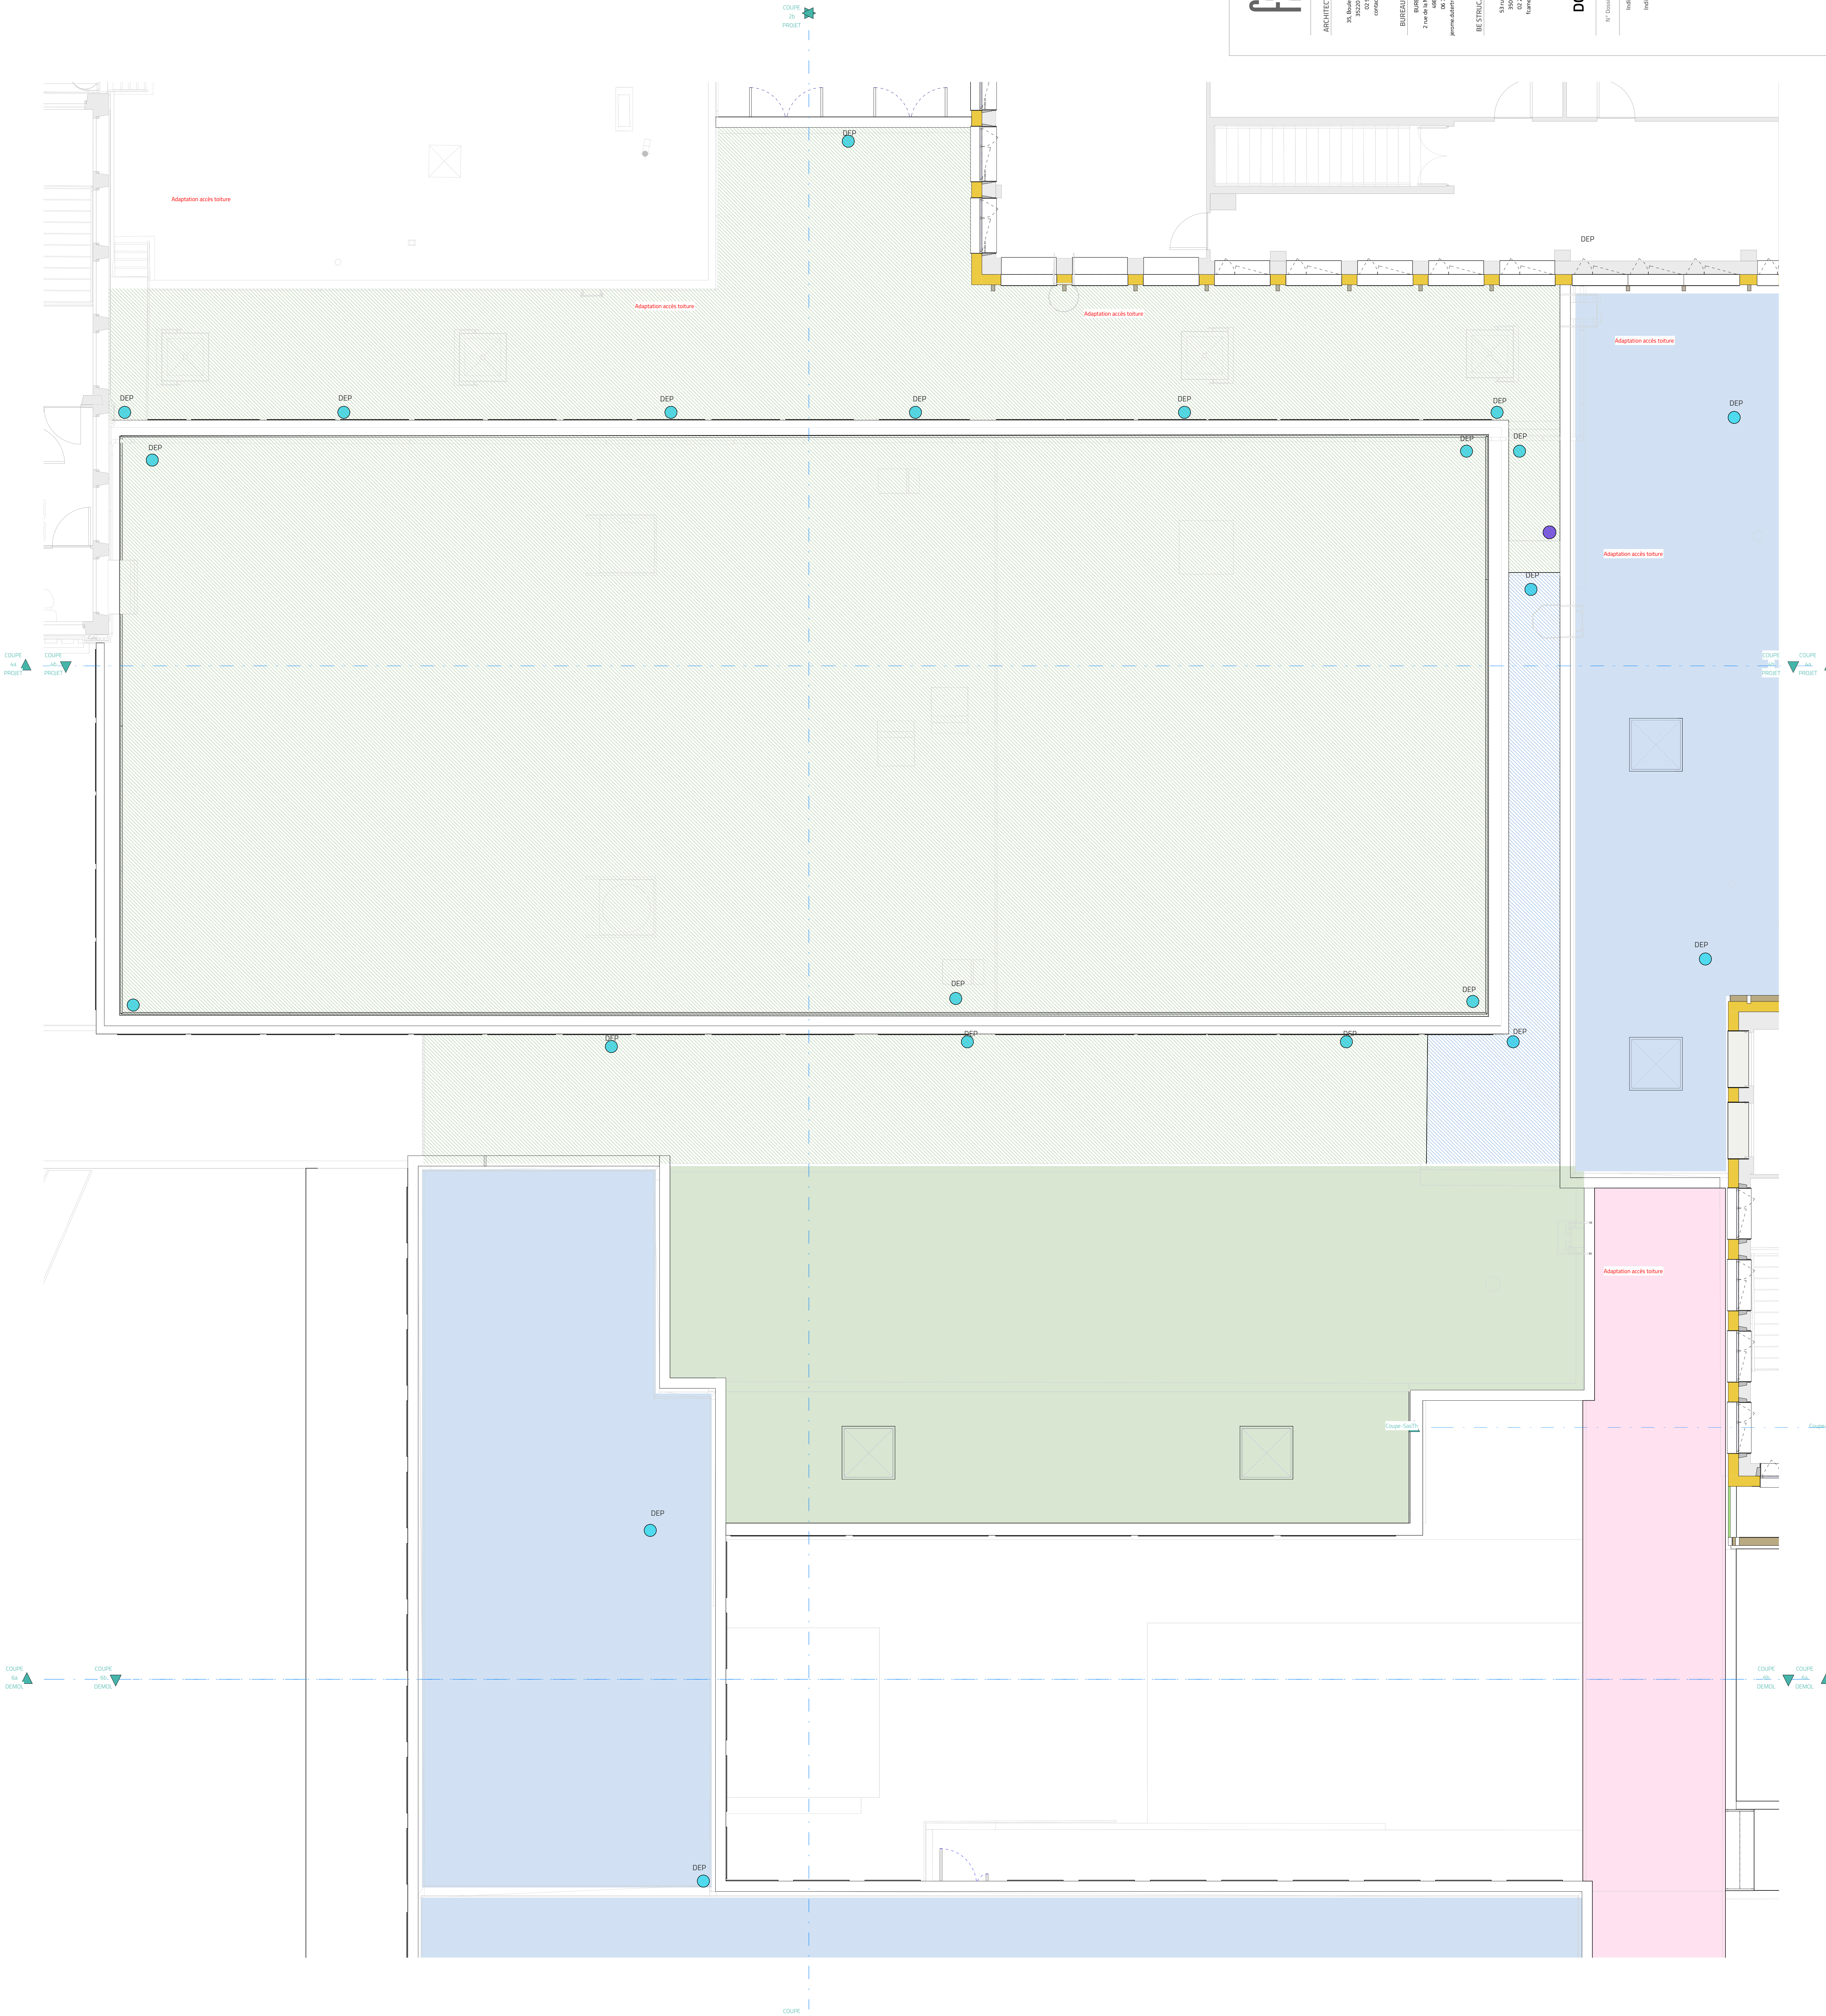

DCE		021		A201_EF	
Bâtiment A - Plan R+1 - État Futur		Comme		Architecte	
N° Dossier		3417		PM	
Index A		18/07/2025		Document	
Index B		19/09/2025		Économique	
