




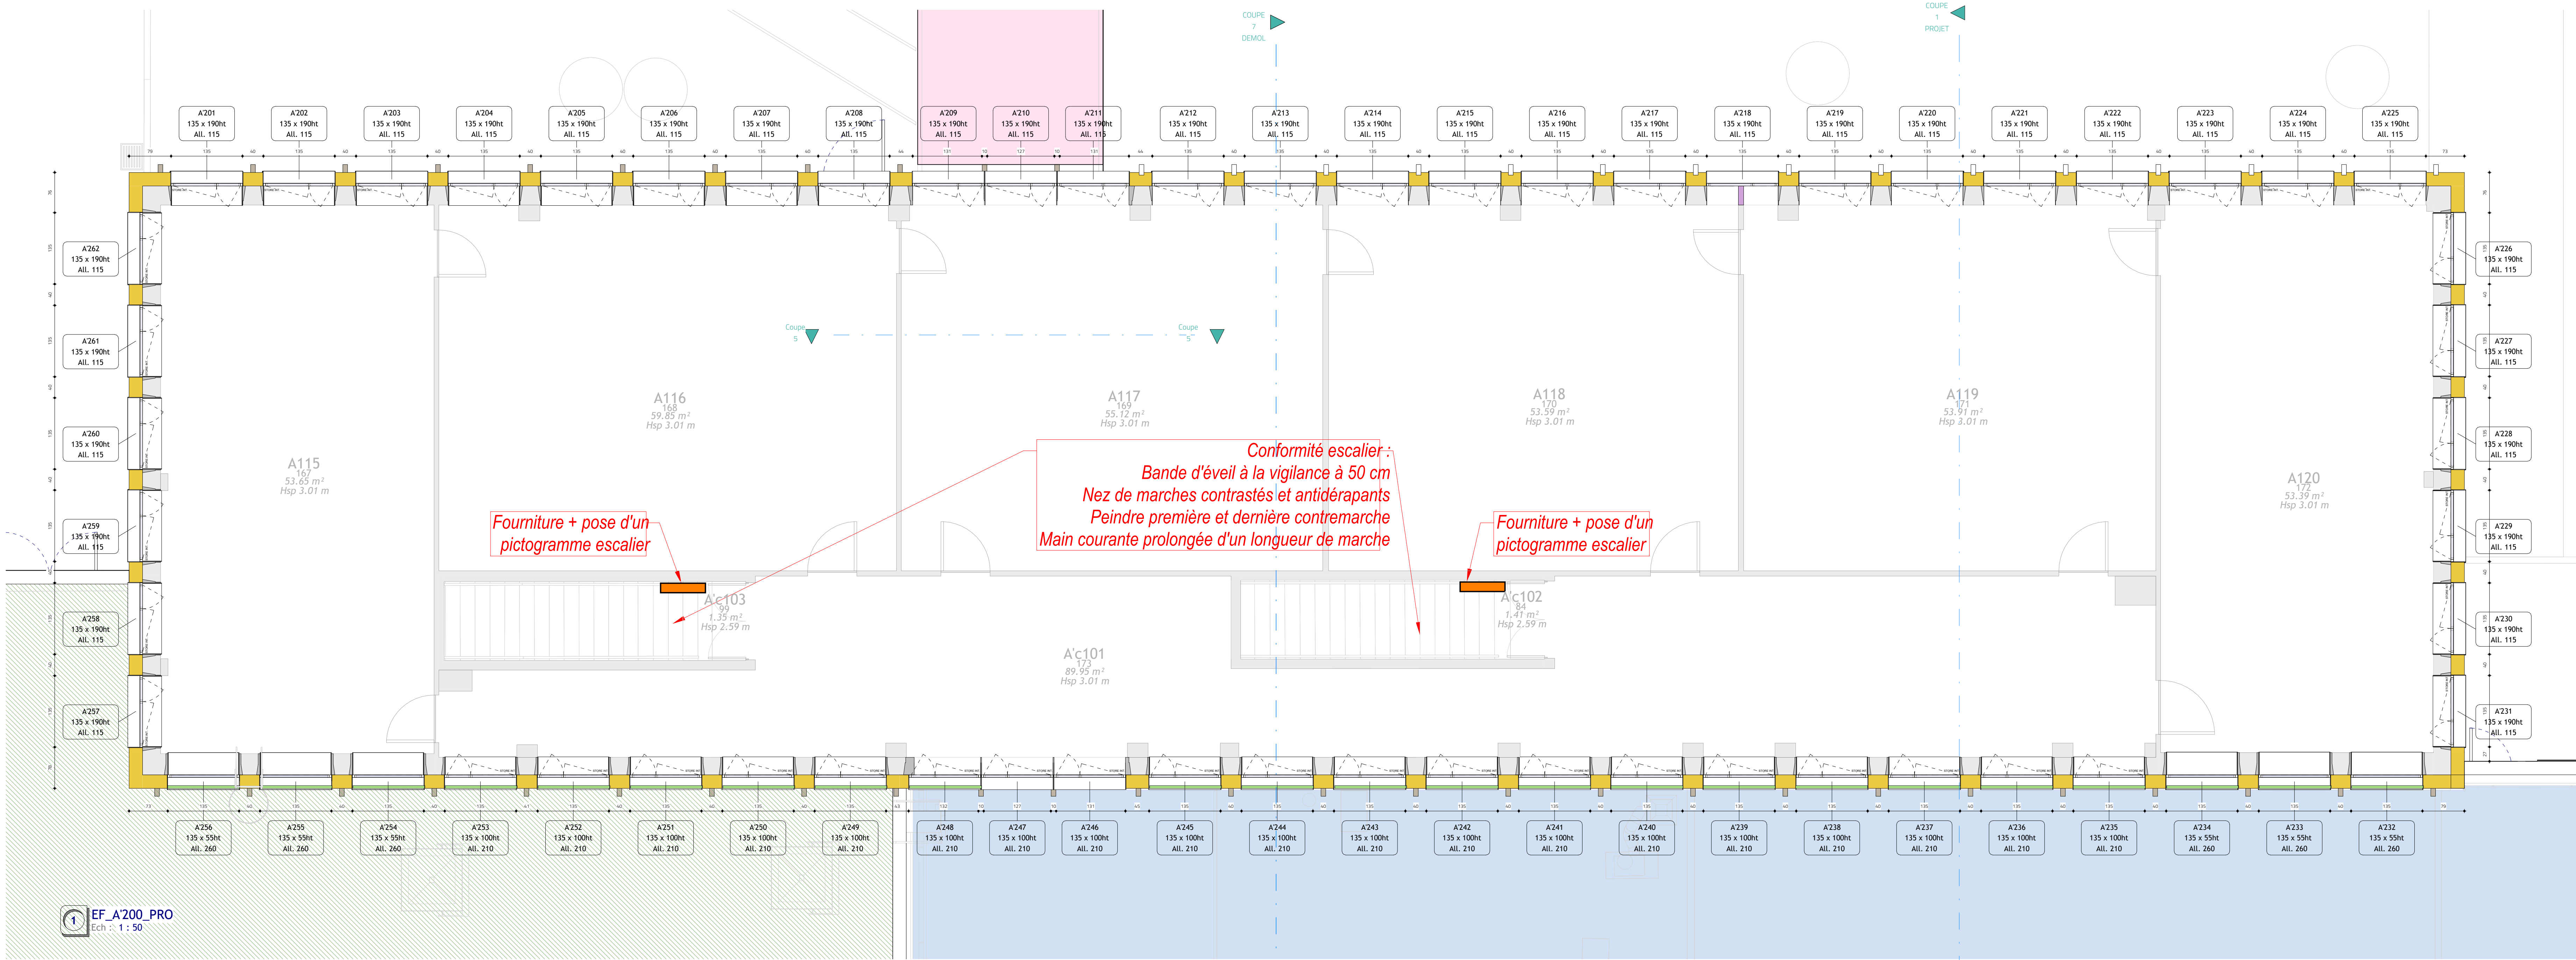

1 EF_A'200_PRO
Ech : 1 : 50

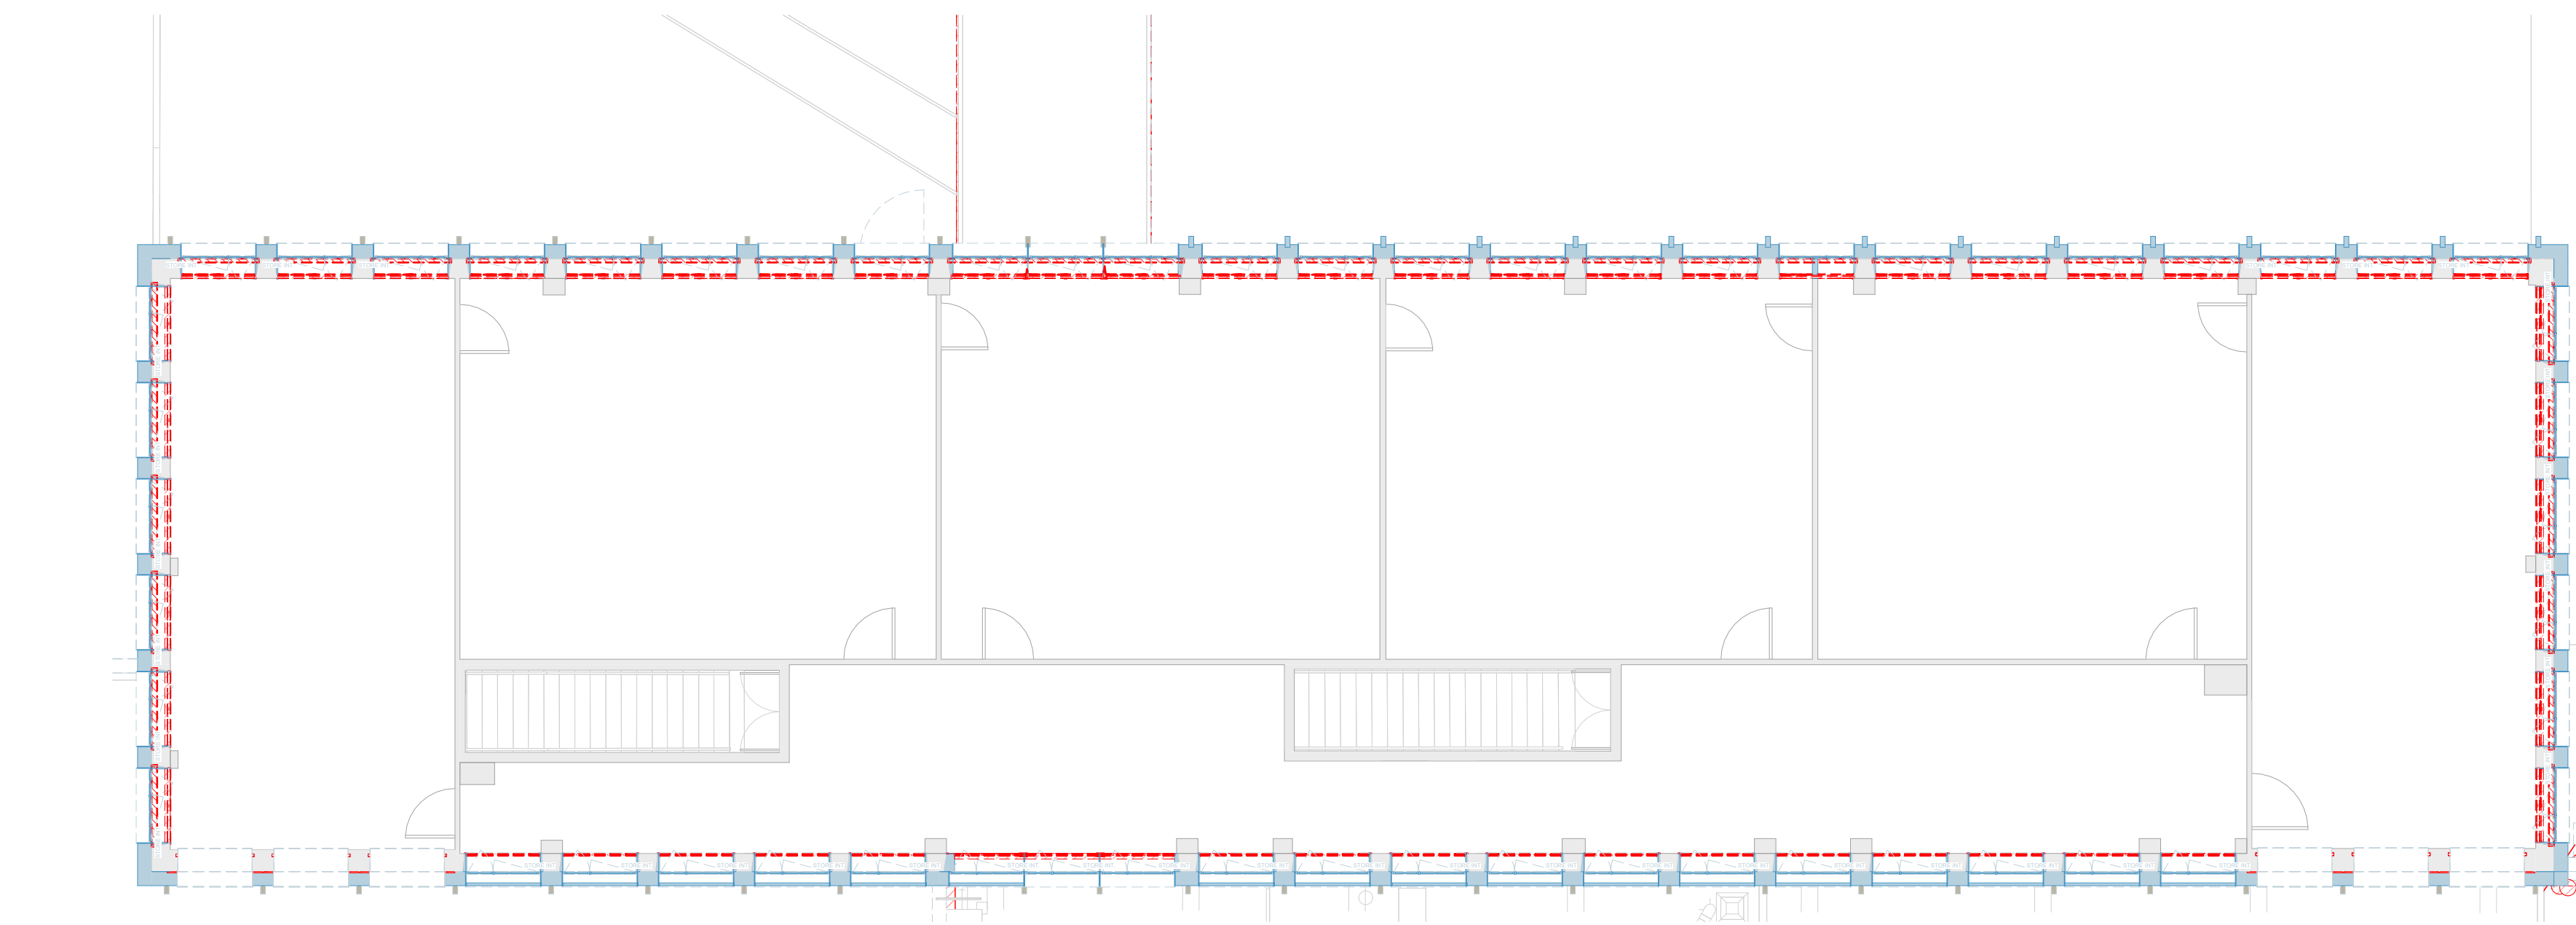


3 ED_A'200_PRO
Ech : 1 : 100

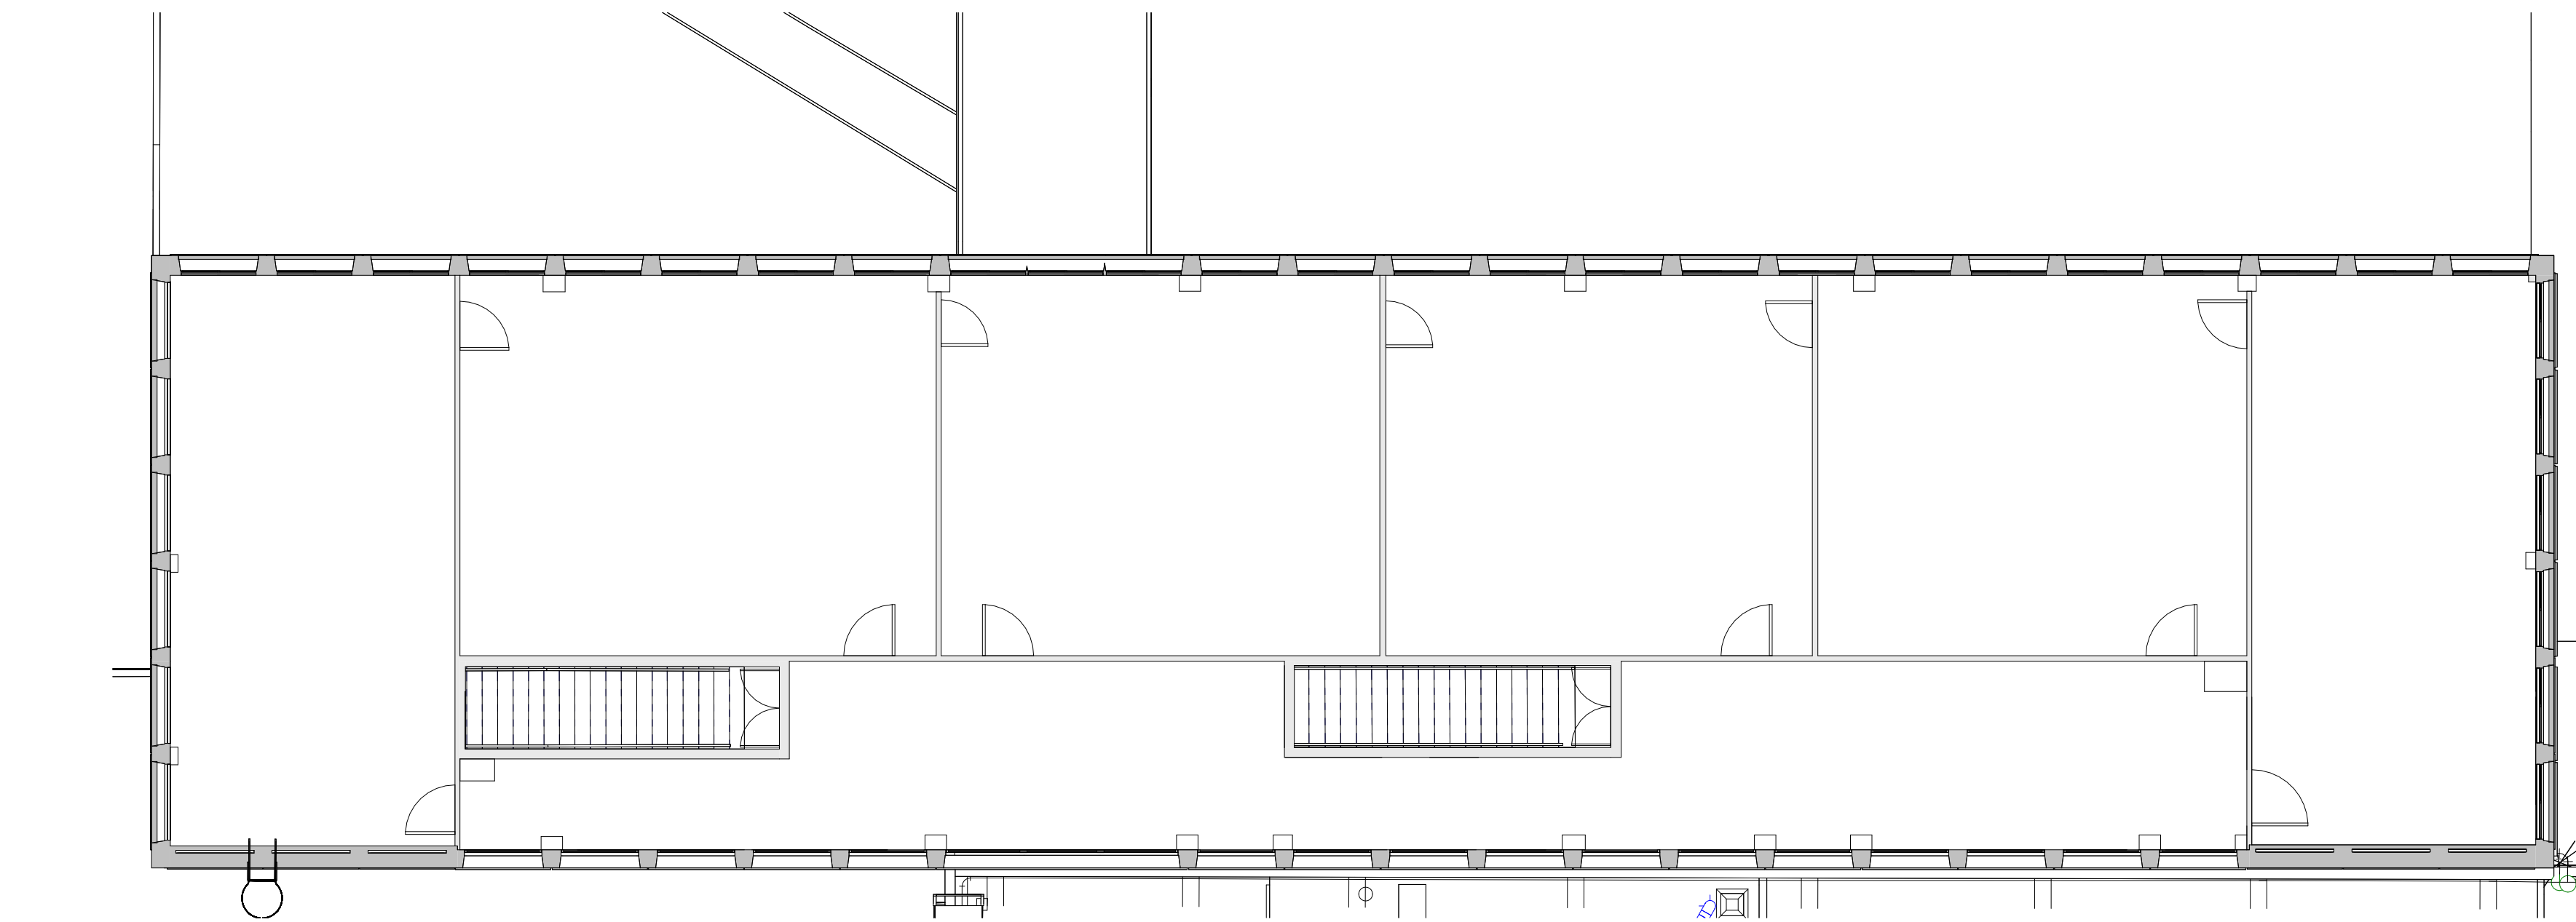

2 EA_A'200_PRO
Ech : 1 : 100

- PROJET Toiture terrasse étanchéité support
BAC ACIER isolant laine de roche 200mm
- PROJET Toiture terrasse étanchéité support
BÉTON isolant laine de roche 200mm
- PROJET Galerie - Réfection étanchéité support
BÉTON
- OPTION Toiture terrasse étanchéité support
BAC ACIER isolant laine de roche 200mm
- OPTION Toiture terrasse étanchéité support
BAC ACIER isolant laine de roche 200mm
- Naissance EP existante
- Naissance EP / Descente EP neuve
- Doublage ITI
- Complexe FOB
- Complexe MOB
- Complexe Simple peau

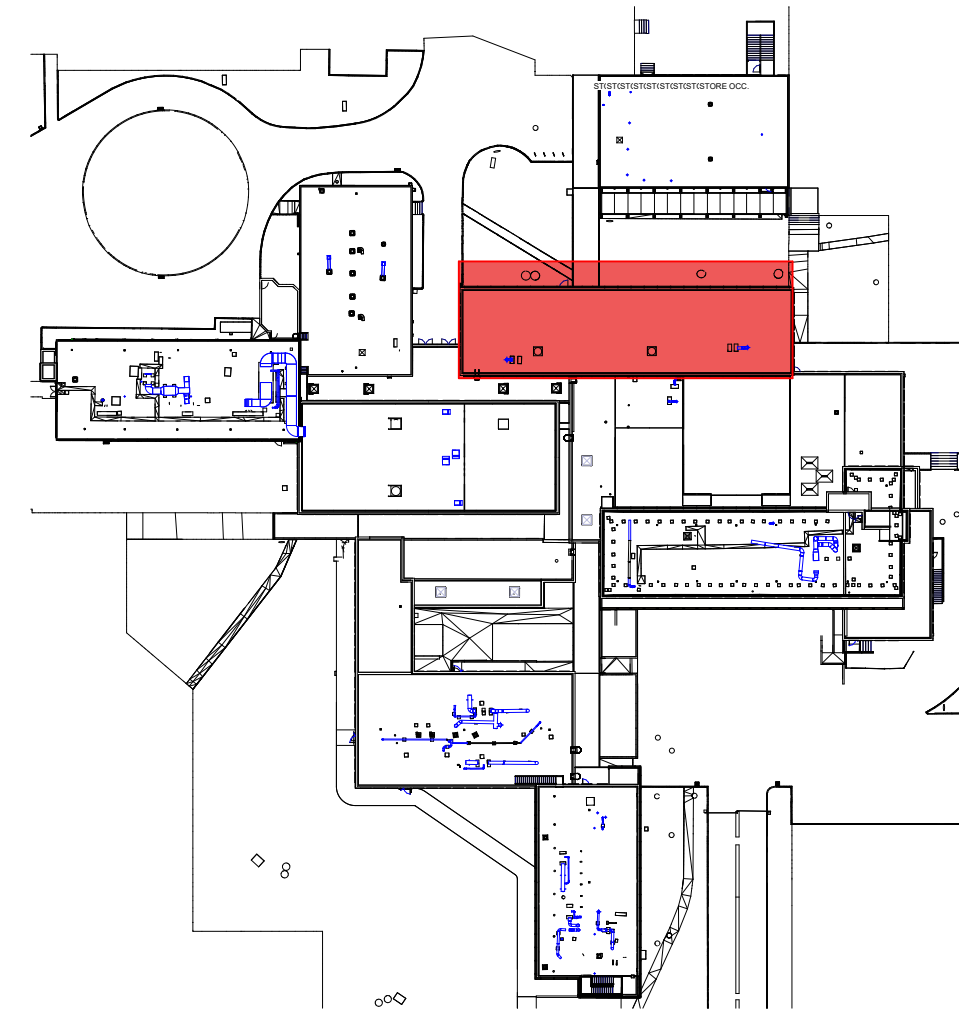

Rénovation énergétique de la Faculté des Sciences Université d'Angers 2 Boulevard Lavoisier 49000 Angers			
ARCHITECTE MANDATAIRE	MAÎTRISE D'OUVRAGE	EXPLOITANT	AMO
faber 35, Boulevard de la Liberté 35220 Châteaubourg 02 99 74 49 92 contact@faber.archi	Rectorat Pays de la Loire Serv. construction 8 Rue Gen. Marguerite 44326 Nantes 02 51 86 30 73 sebastien.l-hullier@ac-nantes.fr	Université d'Angers 40 Rue de Rennes 49035 Angers 02 41 96 23 04 pauline.courmier@univ-angers.fr	ASCISTE Ingénierie Grand Ouest 45 rue de la Martellière 37300 Joué-Lès-Tours 02 47 20 68 81 emilie.magro@ascistego.fr
BUREAU DE CONTROLE	SPS		
BUREAU VERITAS 2 rue de la Martellière - Bât B 49800 Trelaze 06 73 48 55 28 jerome.dutertre@bureauveritas.com	QUALICONSULT 355 avenue Patton 49066 Angers 02 41 68 95 55 franck.moreau@qualiconsult.fr		
BE STRUC. FLUIDE, THERM.	BE ACOUSTIQUE	OPC	
AUAS 53 rue Jules Vallès 35000 RENNES 02 22 91 08 54 fcamener@auas.fr	GAMBA Parc d'activités des Grésillères 5 Av. Jules Verne 44230 St-Sébastien-sur-Loire 06 33 82 50 60 foran.lard@gamba.fr	TECHNIQUES ET CHANTIERS 122 rue du Château d'Orgemont 49000 Angers 02 41 66 14 32 r.raguelliet@techniquesetchantiers.fr	
DCE	031	A'200_ED.EF Bâtiment A' - Plan R+1- État Futur + Actuel + Démolition	
N° Dossier : 3417	Comme indiqué	Architecte : FM	Dessinateur : JG
Indice A	18/07/2025	Première diffusion	
Indice B	19/09/2025	Additifs : Modification repérage des toitures ; Modification accueil RDC bâtiment A ; Ajout repérage de menuiseries	
			Économiste : AUAS