

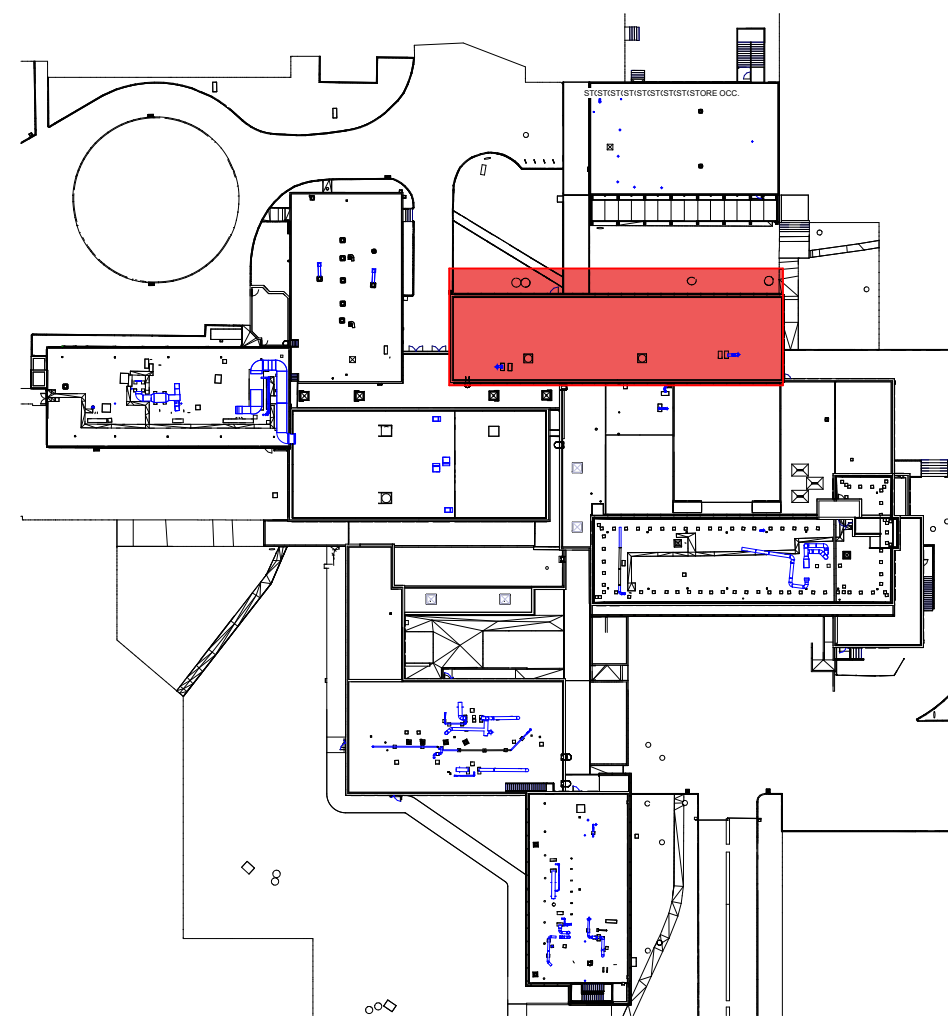
 


 

- | | |
|---|--|
|  | PROJET Toiture terrasse étanchéité support
BAC ACIER isolant laine de roche 200mm |
|  | PROJET Toiture terrasse étanchéité support
BÉTON isolant laine de roche 200mm |
|  | PROJET Galerie - Réfection étanchéité support
BÉTON |
|  | OPTION Toiture terrasse étanchéité support
BAC ACIER isolant laine de roche 200mm |
|  | OPTION Toiture terrasse étanchéité support
BAC ACIER isolant laine de roche 200mm |
|  | Naissance EP existante |
|  | Naissance EP / Descente EP neuve |
|  | Doubleage ITI |
|  | Complexe FOB |
|  | Complexe MOB |
|  | Complexe Simple peau |

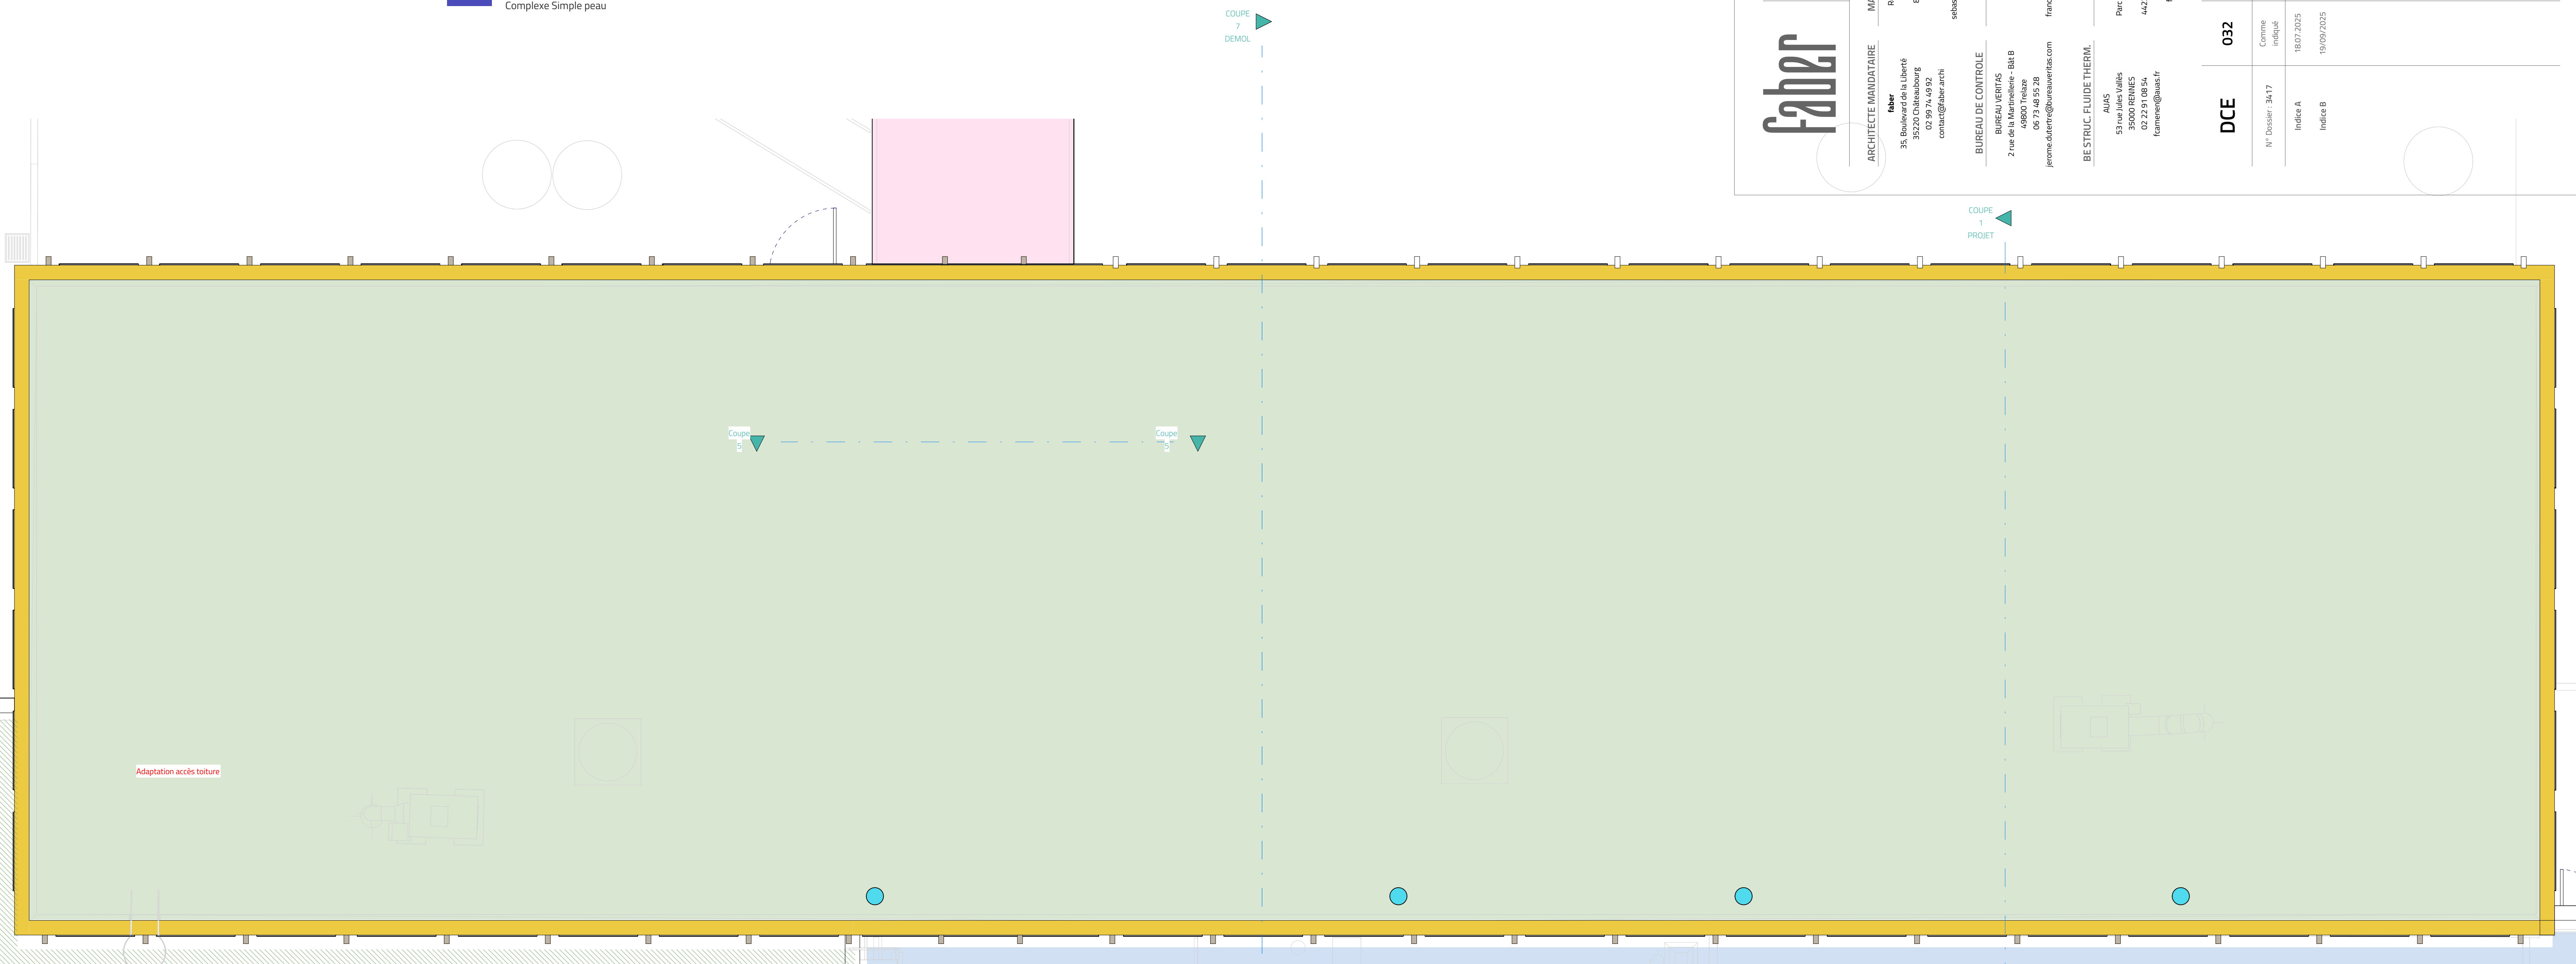

2 EF_A'300_PRO
Ech : 1 : 50

EA_A'300_PRO
Ech : 1 : 100

4 ED_A'300_PRO
Ech : 1 : 100

ARCHITECTE MANDATAIRE		MAÎTRE D'OUVRAGE		EXPLOITANT		AMO	
faber	3% Boulevard de la Liberté 35220 Châteaubourg 02 59 74 49 92 contact@faber.archi	Rectorat Pays de la Loire Sens. construction 8 Rue Gen. Magenta 44326 Nantes 02 51 86 30 73 sebastien.fabier@nantes.fr		Université d'Angers 40 Rue de Rennes 49035 Angers 02 41 96 23 04 patline.courme@univ-angers.fr		ASISTE Ingénierie Grand Ouest 45 rue de la Marcellière 37300 Joué-Lès-Tours 02 47 70 68 81 emilienragn@orange.fr	
		BUREAU DE CONTROLE		SFS			
	BUREAU VERITAS 2 rue de la Marcellière - 8818 49800 Treize 06 73 46 55 28 jerome.dutert@bureauveritas.com	QUALICONSULT 35 rue de la Marcellière 49066 Angers 02 41 68 95 55 frank.moreau@qualiconsult.fr					
		BE STRUCT. FLUIDE THERM.		OPC			
DCE	AUS 53 rue Jules Verne 35000 RENNES 02 23 91 08 54 flamenn@aus.fr	GAMBA Parc d'activités des Grésillères 5 Av. Jules Verne 44230 St-Sébastien-sur-Loire 06 53 92 50 60 honorar@gamma.fr		TECHNIQUES ET CHÂTIERS 122 rue de Châteaufort 69000 Angers 02 41 66 14 32 rregueille@techniqueschatisers.fr			
	N° Dossier : 3417	Comme Indiqué		Dessinateur : JG		Économiste : AUS	
Index A	Index A	18/07/2025		Première effusion			
	Index B	19/09/2025		Additifs, Modification repérage des toitures ; Modification accueil RDC bâtiment 4 ; Apport repérage de menuiseries			