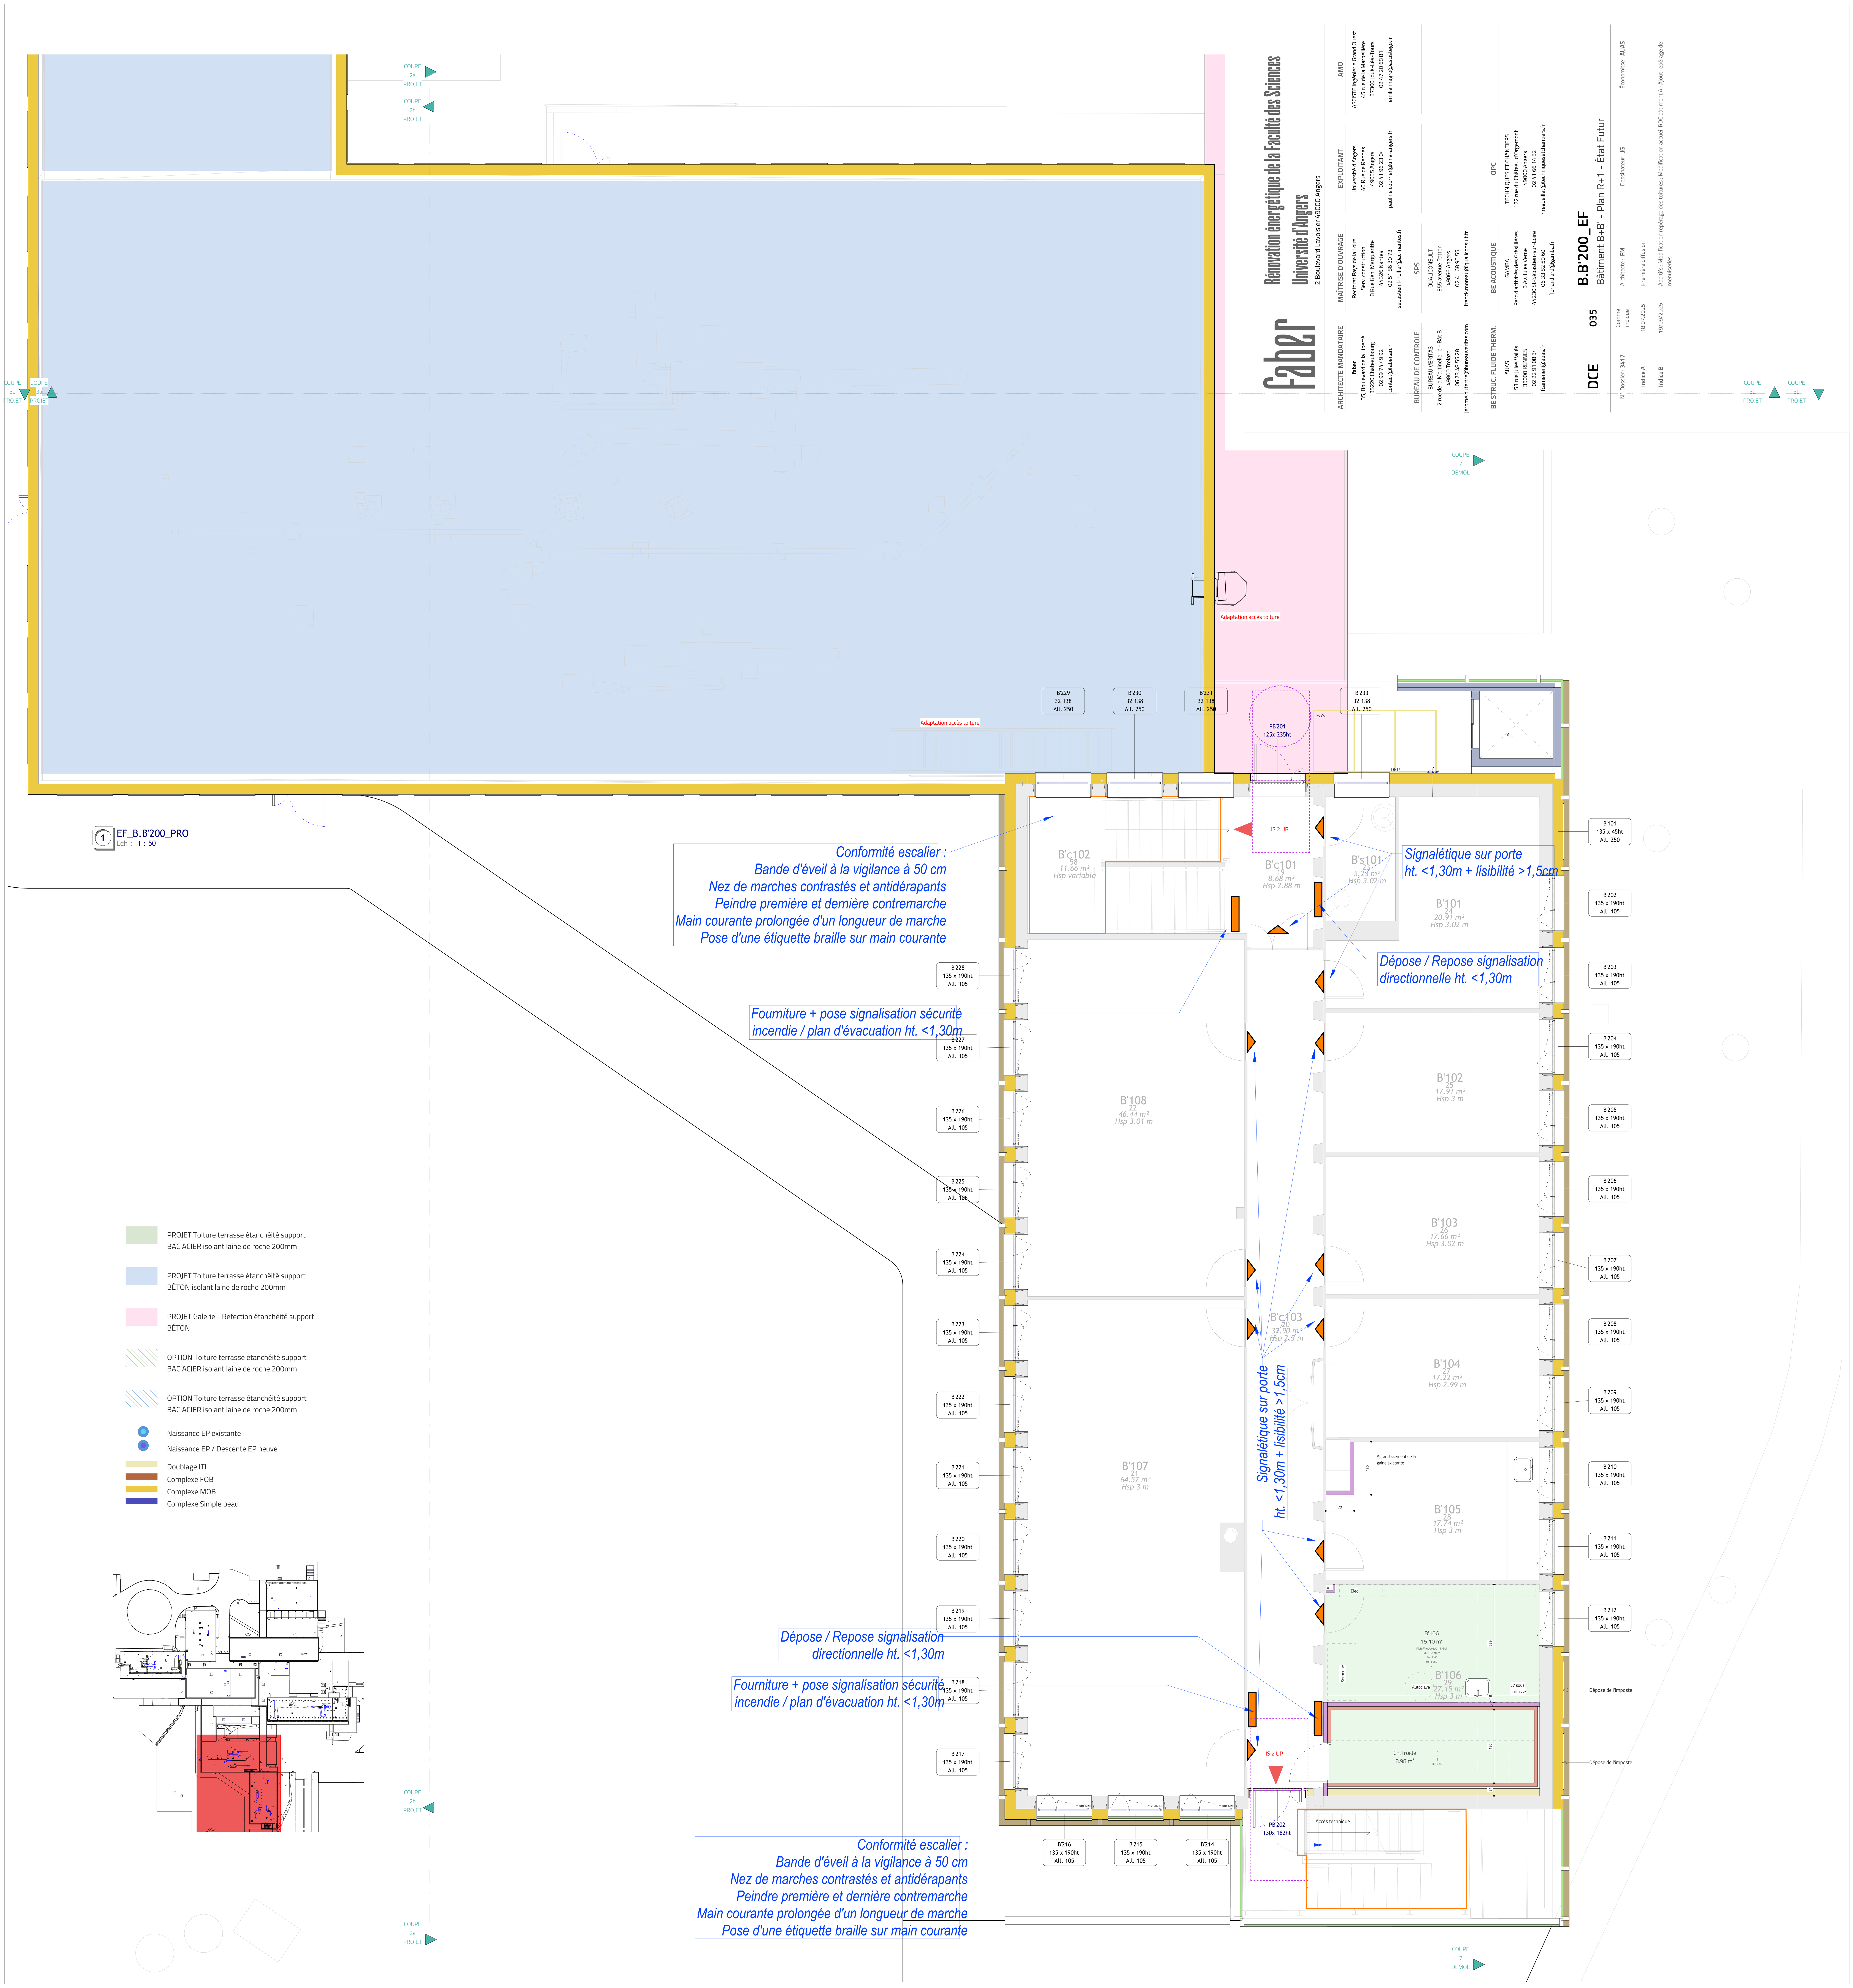
faber
Rénovation énergétique de la Faculté des Sciences
Université d'Angers
2 Boulevard Lavoisier 49000 Angers
ARCHITECTE MANDATAIRE
faber
35, Boulevard de la Liberté
35220 Châteaubourg
02 99 74 49 92
contact@faber.archi
MAÎTRISE D'OUVRAGE
Rectorat Pays de la Loire
Serv. construction
8 Rue Gen. Marguerite
44326 Nantes
02 51 86 30 73
sebastien.l-hullier@ac-nantes.fr
EXPLOITANT
Université d'Angers
40 Rue de Rennes
49035 Angers
02 41 96 23 04
pauline.courrier@univ-angers.fr
AMO
ASCISTE Ingénierie Grand Ouest
45 rue de la Marbellière
37300 Joué-Lès-Tours
02 47 20 68 81
emilie.magro@ascistego.fr
BUREAU DE CONTROLE
BUREAU VERITAS
2 rue de la Martinellerie - Bât B
49800 Trelaze
06 73 48 55 28
jerome.dutertre@bureauveritas.com
SPS
QUALICONSULT
355 avenue Patton
49066 Angers
02 41 68 95 55
franck.moreau@qualiconsult.fr
BE STRUC. FLUIDE THERM.
AUAS
53 rue Jules Vallès
35000 RENNES
02 22 91 08 54
fcamenen@auas.fr
BE ACOUSTIQUE
GAMBA
Parc d'activités des Grésillières
5 Av. Jules Verne
44230 St-Sébastien-sur-Loire
06 33 82 50 60
florian.liard@gamba.fr
OPC
TECHNIQUES ET CHANTIERS
122 rue du Château d'Orgemont
49000 Angers
02 41 66 14 32
r.reguellet@techniquesetchantiers.fr
DCE
035
B.B'200_EF
Bâtiment B+B' - Plan R+1 - État Futur
N° Dossier : 3417
Comme indiqué
Architecte : FM
Dessinateur : JG
Économitse : AUAS
Indice A
18.07.2025
Première diffusion
Indice B
19/09/2025
Additifs : Modification repérage des toitures ; Modification accueil RDC bâtiment A ; Ajout repérage de menuiseries
EF_B.B'200_PRO
Ech : 1 : 50
COUPE 2a PROJET
COUPE 2b PROJET
COUPE 3a PROJET
COUPE 3b PROJET
COUPE 7 DEMOL
Adaptation accès toiture
B'229 32 138 All. 250
B'230 32 138 All. 250
B'231 32 138 All. 250
B'233 32 138 All. 250
PB'201 125x 235ht
PB'202 130x 182ht
EAS
DEP
Asc.
IS 2 UP
B'c102 58 11.66 m² Hsp variable
B'c101 19 8.68 m² Hsp 2.88 m
B's101 23 5.23 m² Hsp 3.02 m
B'101 24 20.91 m² Hsp 3.02 m
B'102 25 17.91 m² Hsp 3 m
B'103 26 17.66 m² Hsp 3.02 m
B'104 27 17.22 m² Hsp 2.99 m
B'105 28 17.74 m² Hsp 3 m
B'106 29 27.15 m² Hsp 3 m
B'106 15.10 m²
Ch. froide 8.98 m²
Elec
VP
Sorbonne
Autoclave
LV sous paillasse
Agrandissement de la gaine existante
Accès technique
B'108 22 46.44 m² Hsp 3.01 m
B'107 21 64.57 m² Hsp 3 m
B'c103 20 37.90 m² Hsp 2.3 m
B'101 135 x 45ht All. 250
B'202 135 x 190ht All. 105
B'203 135 x 190ht All. 105
B'204 135 x 190ht All. 105
B'205 135 x 190ht All. 105
B'206 135 x 190ht All. 105
B'207 135 x 190ht All. 105
B'208 135 x 190ht All. 105
B'209 135 x 190ht All. 105
B'210 135 x 190ht All. 105
B'211 135 x 190ht All. 105
B'212 135 x 190ht All. 105
B'214 135 x 190ht All. 105
B'215 135 x 190ht All. 105
B'216 135 x 190ht All. 105
B'217 135 x 190ht All. 105
B'218 135 x 190ht All. 105
B'219 135 x 190ht All. 105
B'220 135 x 190ht All. 105
B'221 135 x 190ht All. 105
B'222 135 x 190ht All. 105
B'223 135 x 190ht All. 105
B'224 135 x 190ht All. 105
B'225 135 x 190ht All. 105
B'226 135 x 190ht All. 105
B'227 135 x 190ht All. 105
B'228 135 x 190ht All. 105
Dépose de l'imposte
Dépose de l'imposte
Conformité escalier :
Bande d'éveil à la vigilance à 50 cm
Nez de marches contrastés et antidérapants
Peindre première et dernière contremarche
Main courante prolongée d'un longueur de marche
Pose d'une étiquette braille sur main courante
Fourniture + pose signalisation sécurité incendie / plan d'évacuation ht. <1,30m
Signalétique sur porte ht. <1,30m + lisibilité >1,5cm
Dépose / Repose signalisation directionnelle ht. <1,30m
Signalétique sur porte ht. <1,30m + lisibilité >1,5cm
Dépose / Repose signalisation directionnelle ht. <1,30m
Fourniture + pose signalisation sécurité incendie / plan d'évacuation ht. <1,30m
Conformité escalier :
Bande d'éveil à la vigilance à 50 cm
Nez de marches contrastés et antidérapants
Peindre première et dernière contremarche
Main courante prolongée d'un longueur de marche
Pose d'une étiquette braille sur main courante
PROJET Toiture terrasse étanchéité support BAC ACIER isolant laine de roche 200mm
PROJET Toiture terrasse étanchéité support BÉTON isolant laine de roche 200mm
PROJET Galerie - Réfection étanchéité support BÉTON
OPTION Toiture terrasse étanchéité support BAC ACIER isolant laine de roche 200mm
OPTION Toiture terrasse étanchéité support BAC ACIER isolant laine de roche 200mm
Naissance EP existante
Naissance EP / Descente EP neuve
Doublage ITI
Complexe FOB
Complexe MOB
Complexe Simple peau