

Direction de la conservation des monuments et des collections

Le conservateur des monuments nationaux – Architecte et Urbaniste de l'Etat

Réf: DCMC/TBA

HOTEL DE LA MARINE

Commune de PARIS (75008)


TRAVAUX D'AMENAGEMENT d'un OFFICE TRAITEUR

DOSSIER GRAPHIQUE




Décembre 2025

PLAN DE SITUATION

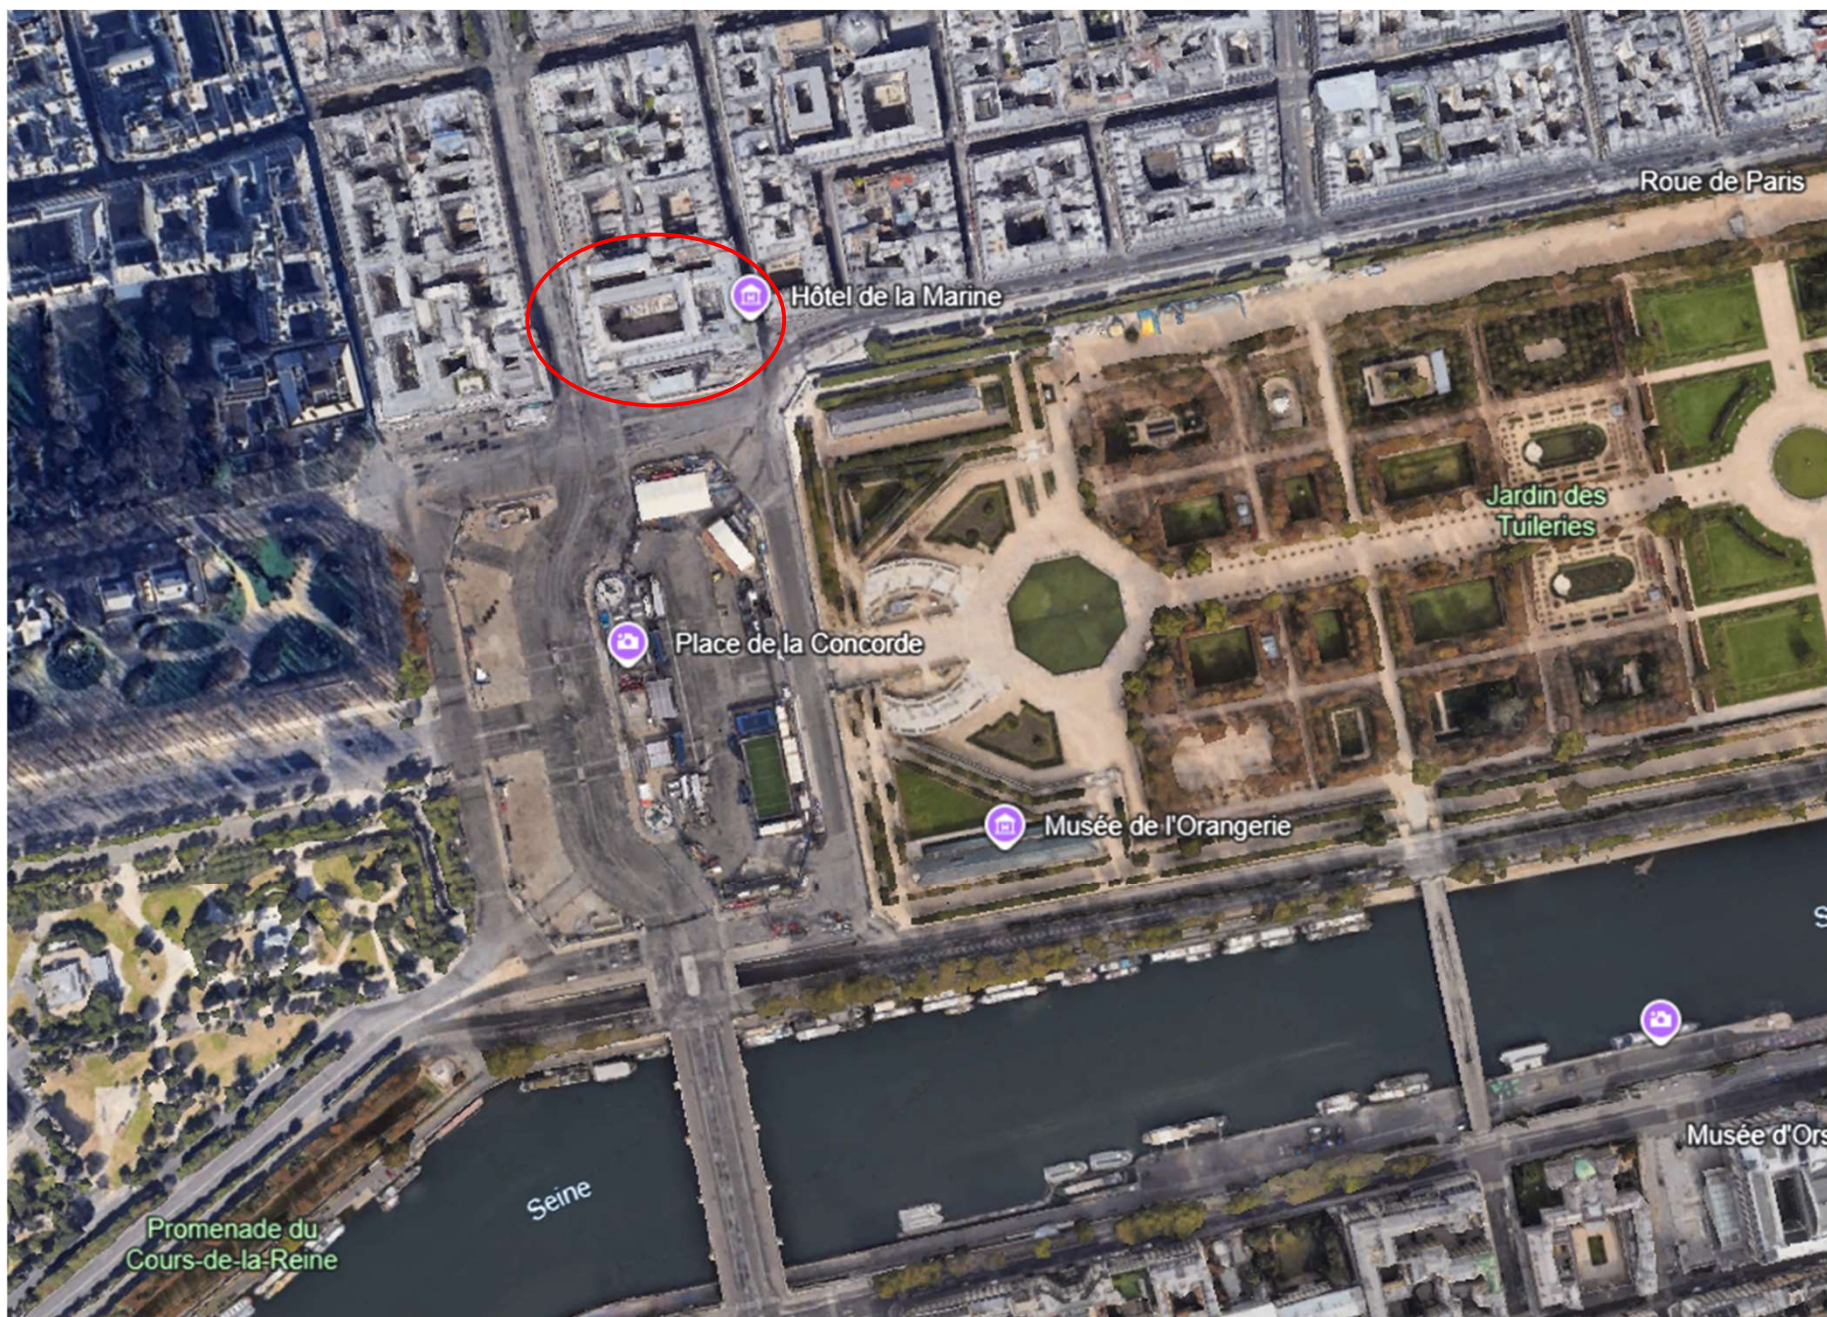

file 1 PLAN de repérage des locaux à aménager à l'entresol

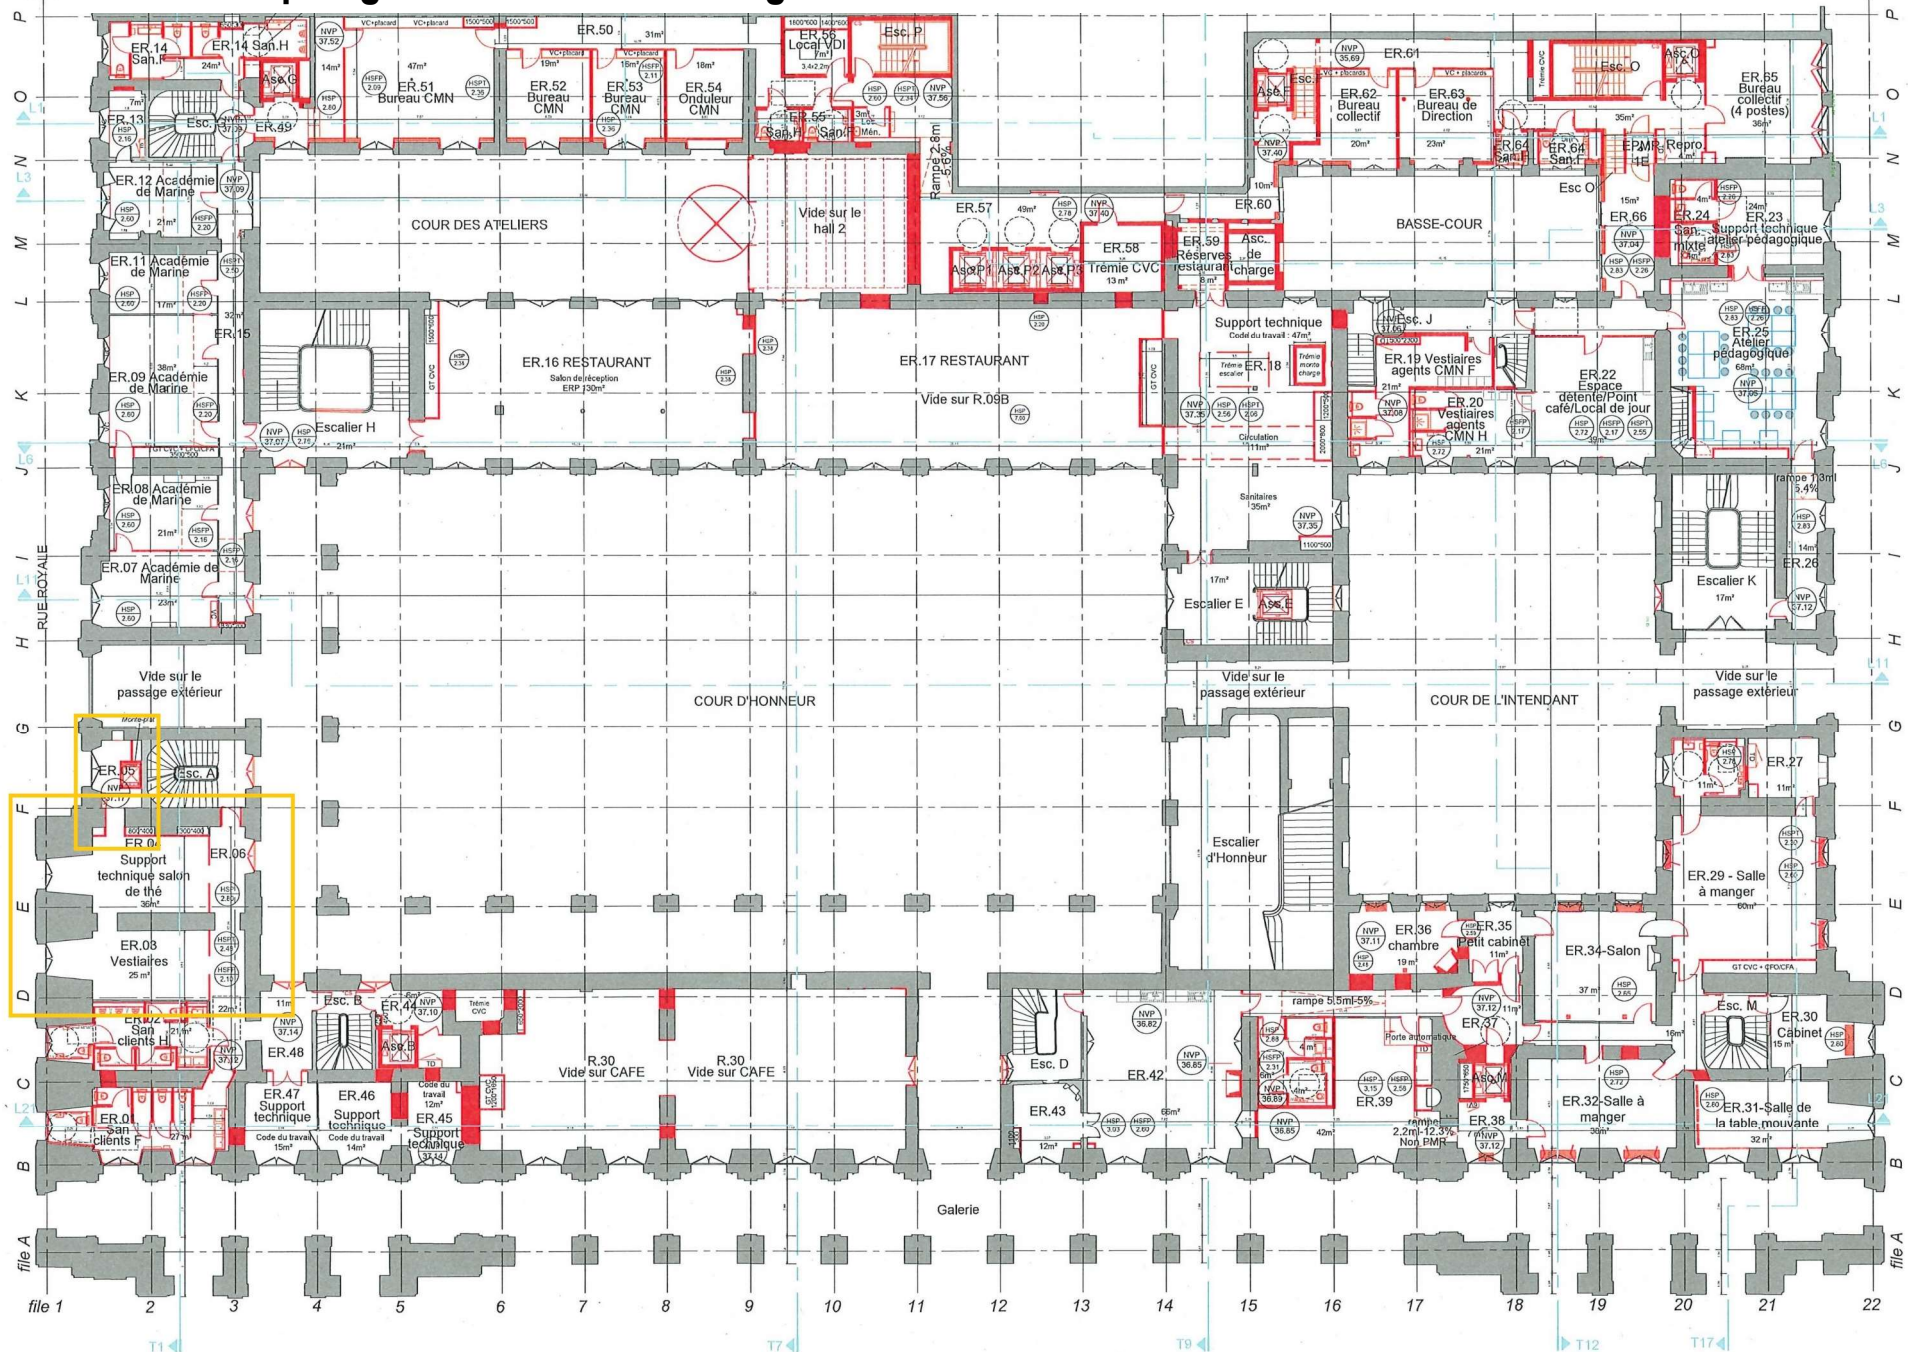






Locaux à aménager

PLAN DE L'ENTRESOL


PLAN DE L'ENTRESOL

Centre des Monuments Nationaux - Direction de la Conservation des Monuments et des Collections - décembre 2025


PLAN DE L'ENTRESOL état actuel

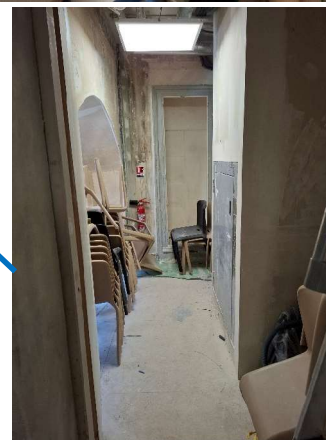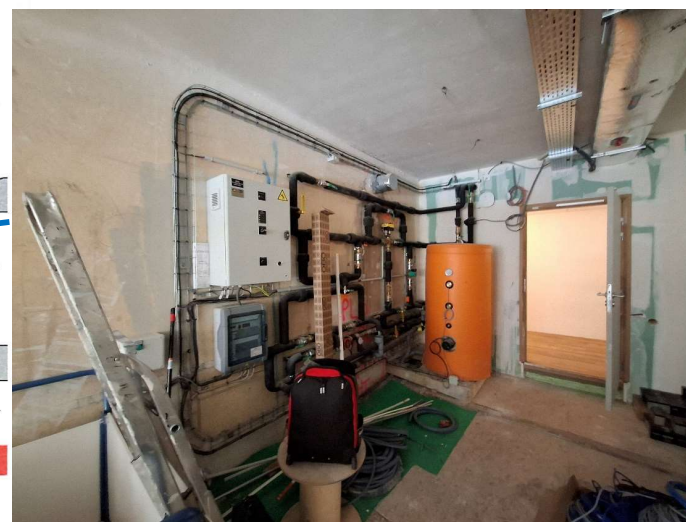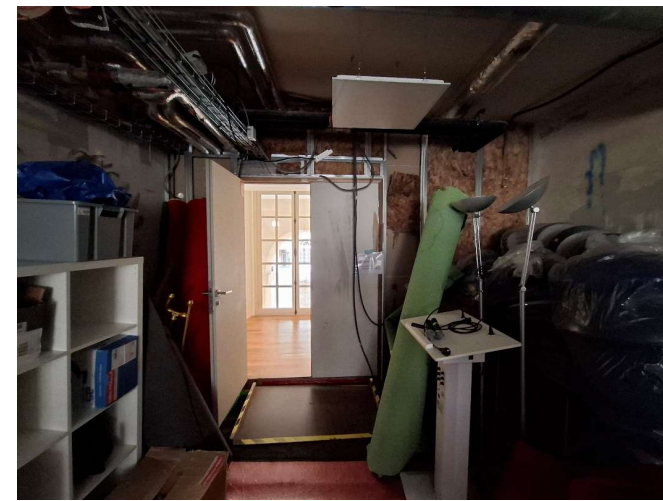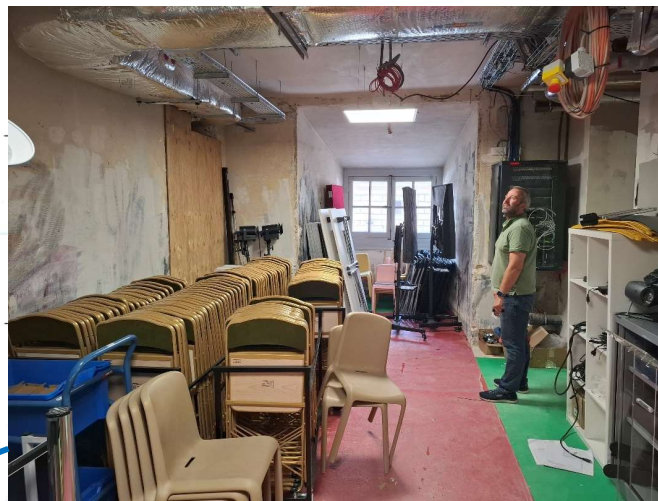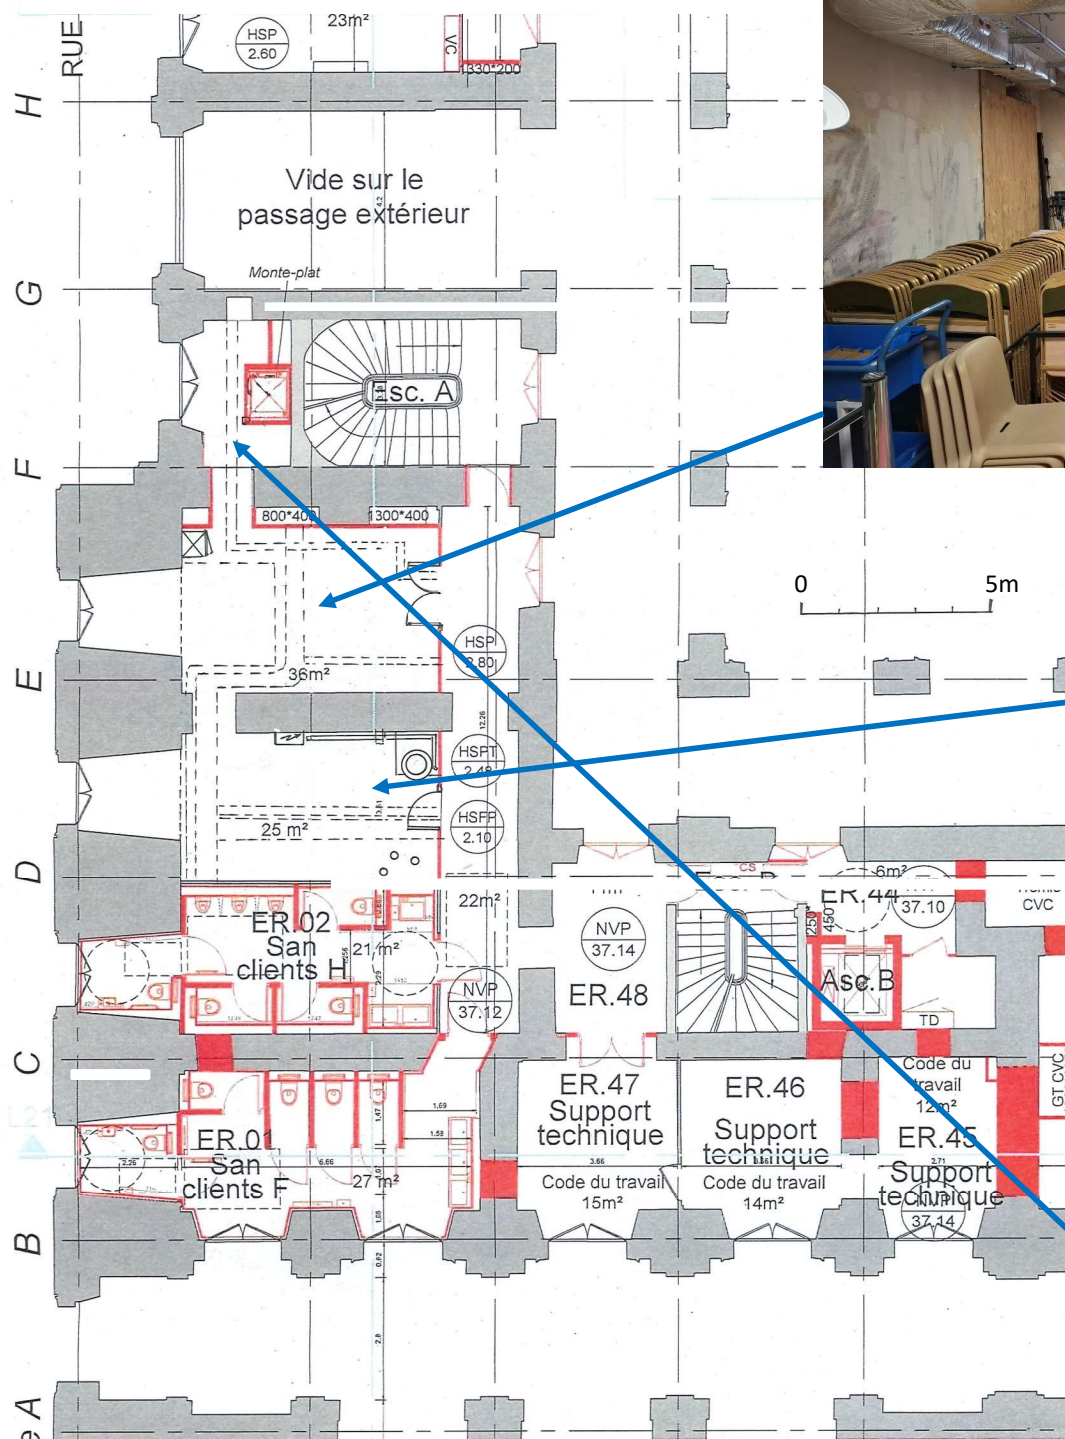


PLAN 1^{er} ETAGE état actuel

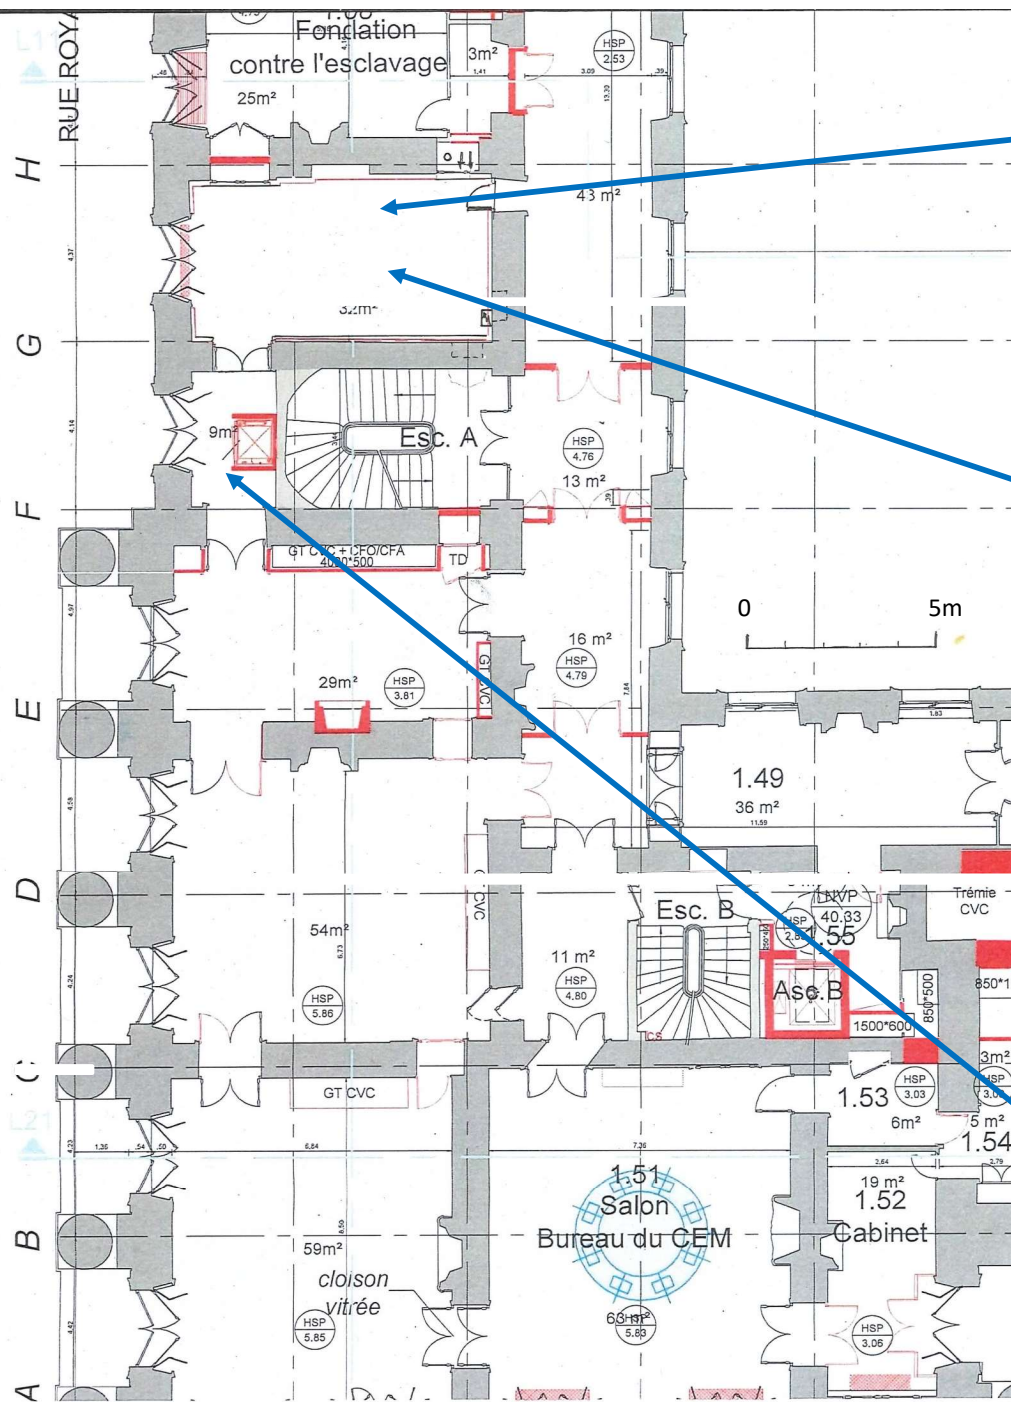


COUPE ETAT ACTUEL

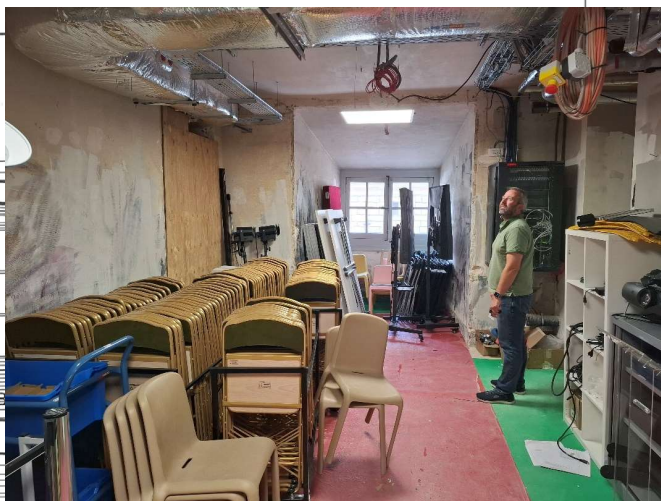


PLAN DE L'ENTRESOL - PROJET

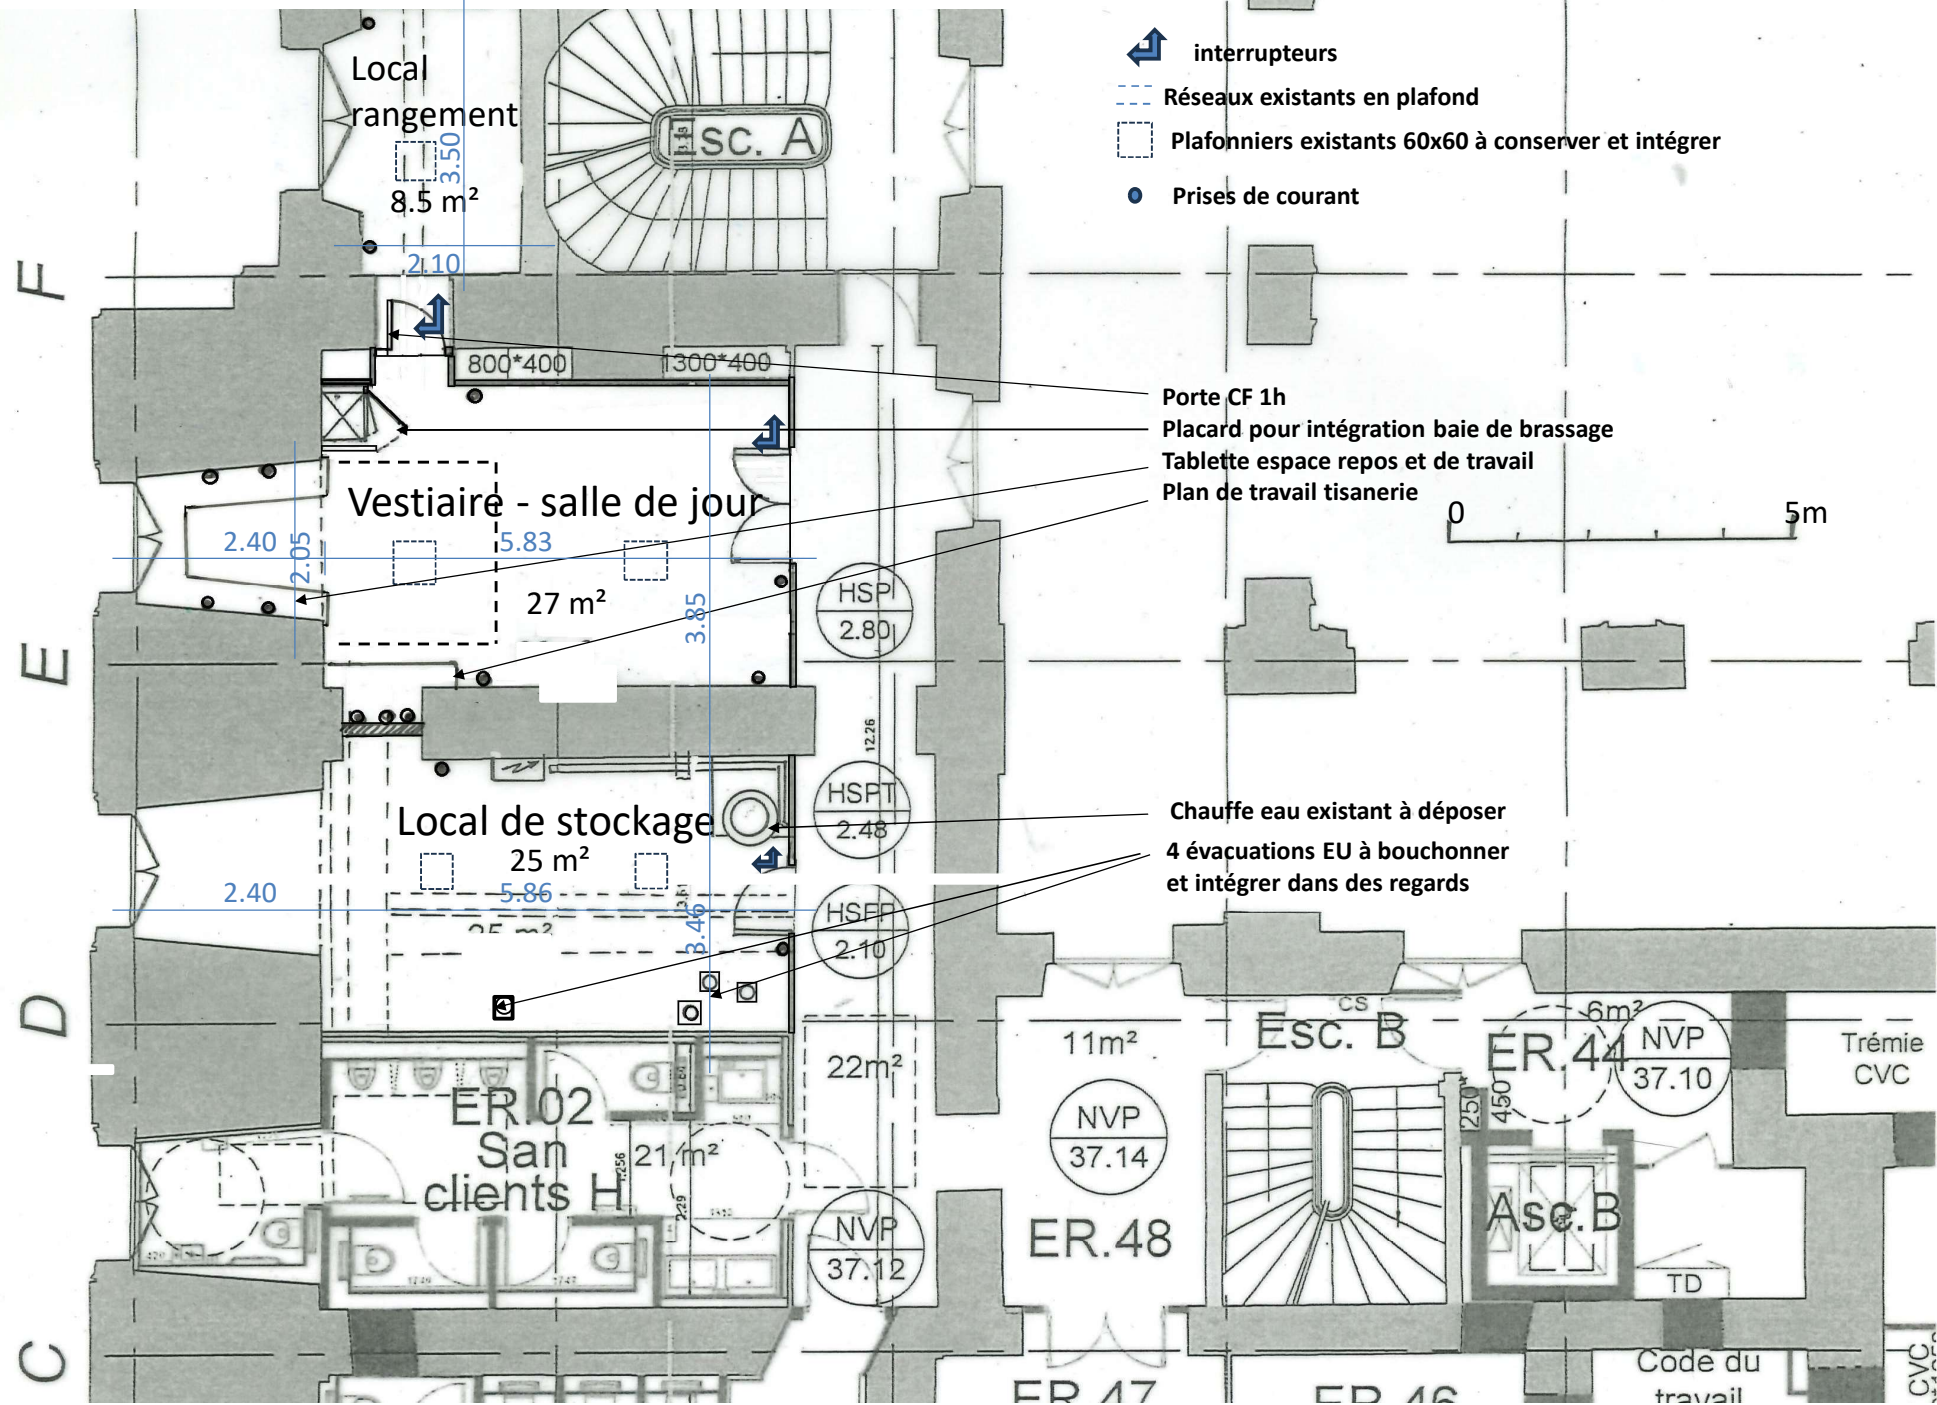


PLAN DE L'ENTRESOL – AGENCEMENT MOBILIER

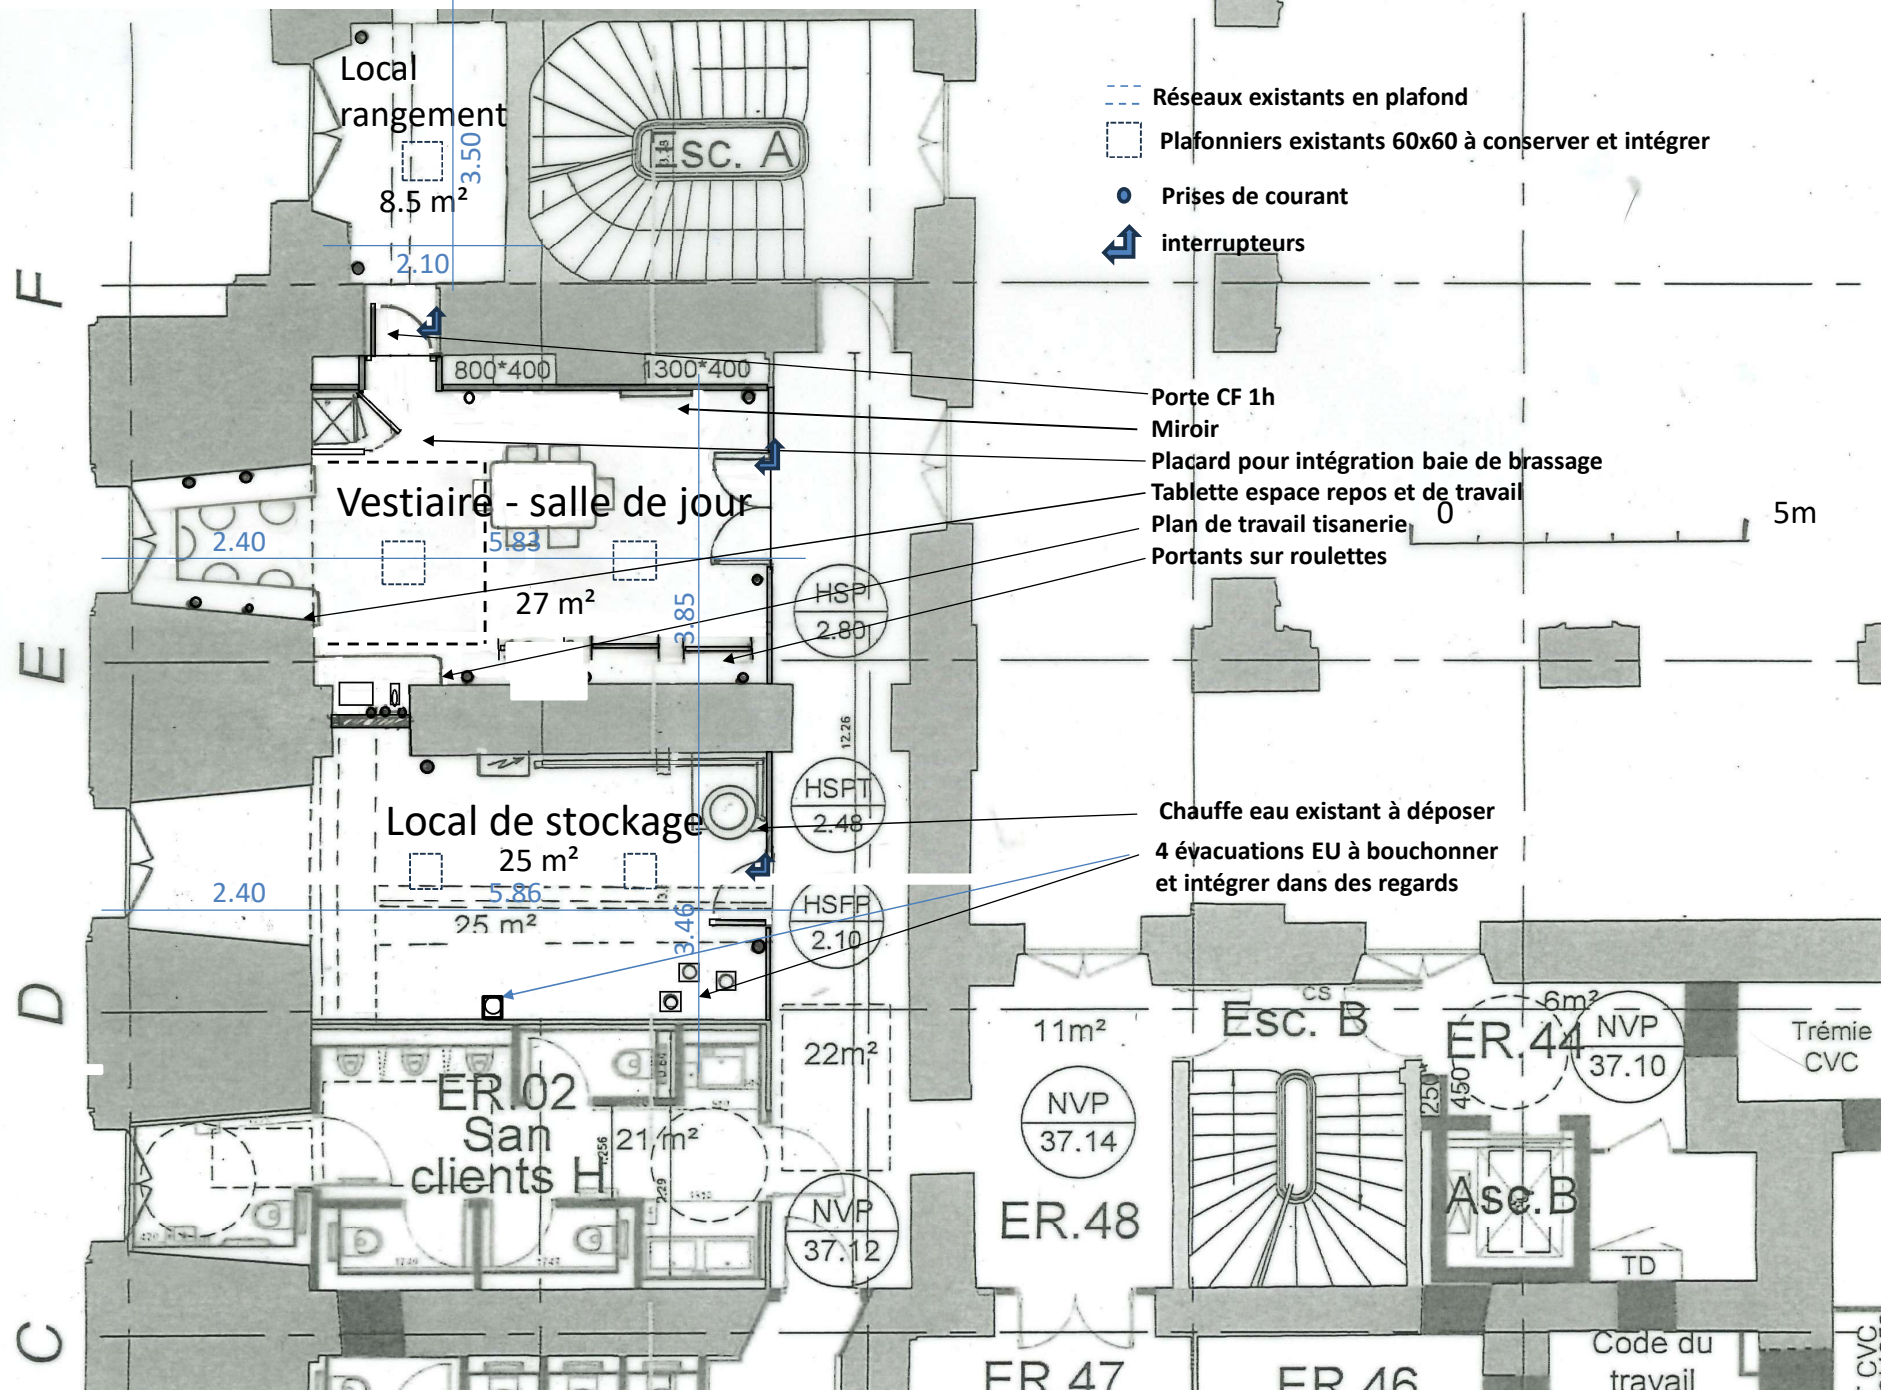


COUPE ENTRESOL PROJET

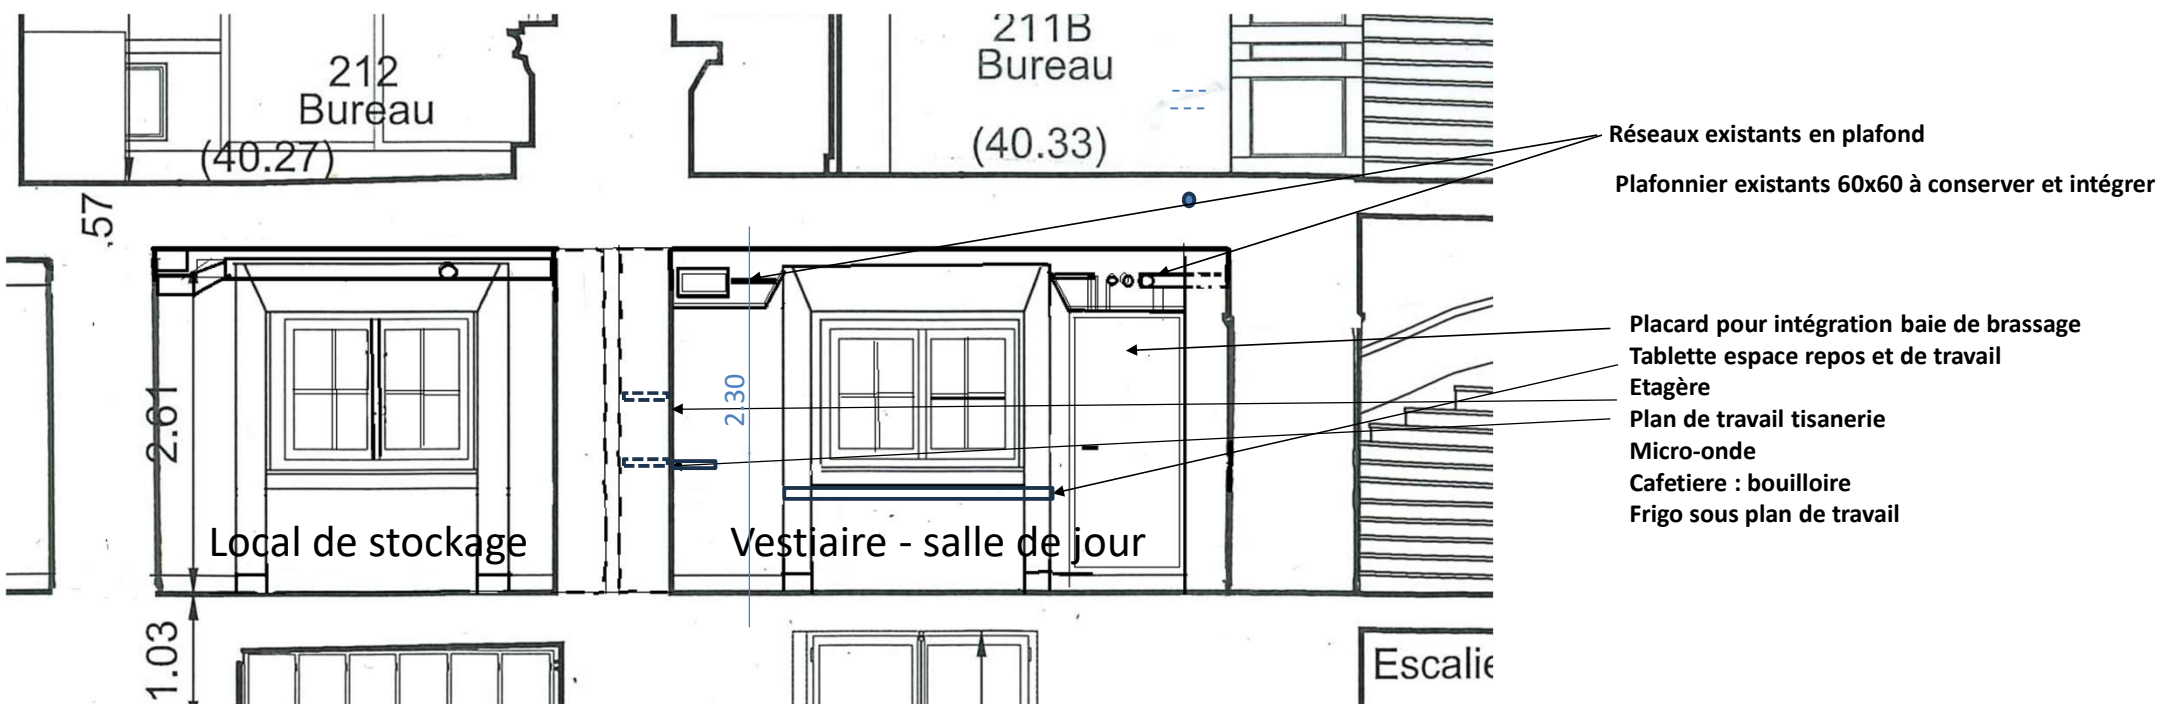


COUPE VESTIAIRE – SALLE DE JOUR ENTRESOL PROJET

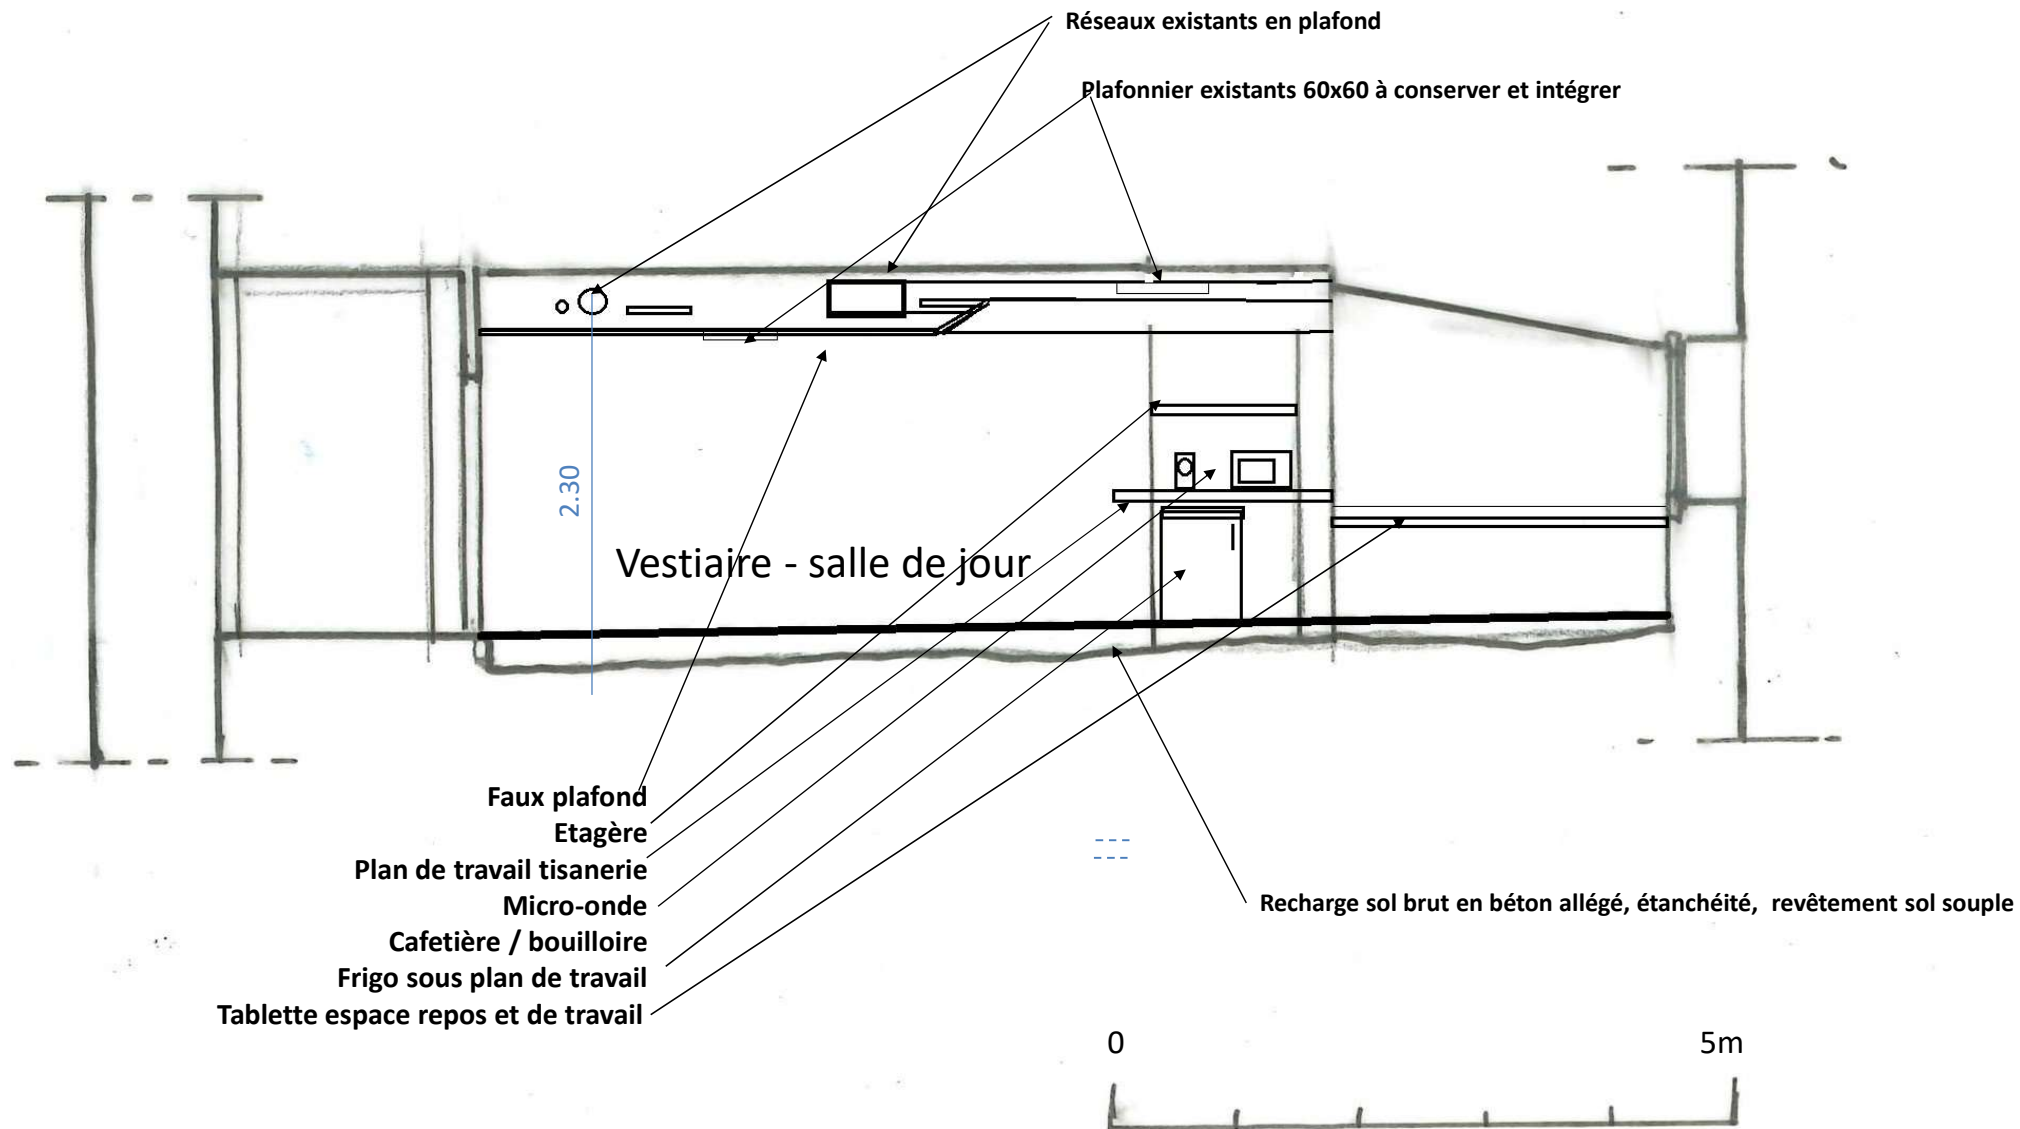


PLAN DU 1^{er} ETAGE - PROJET

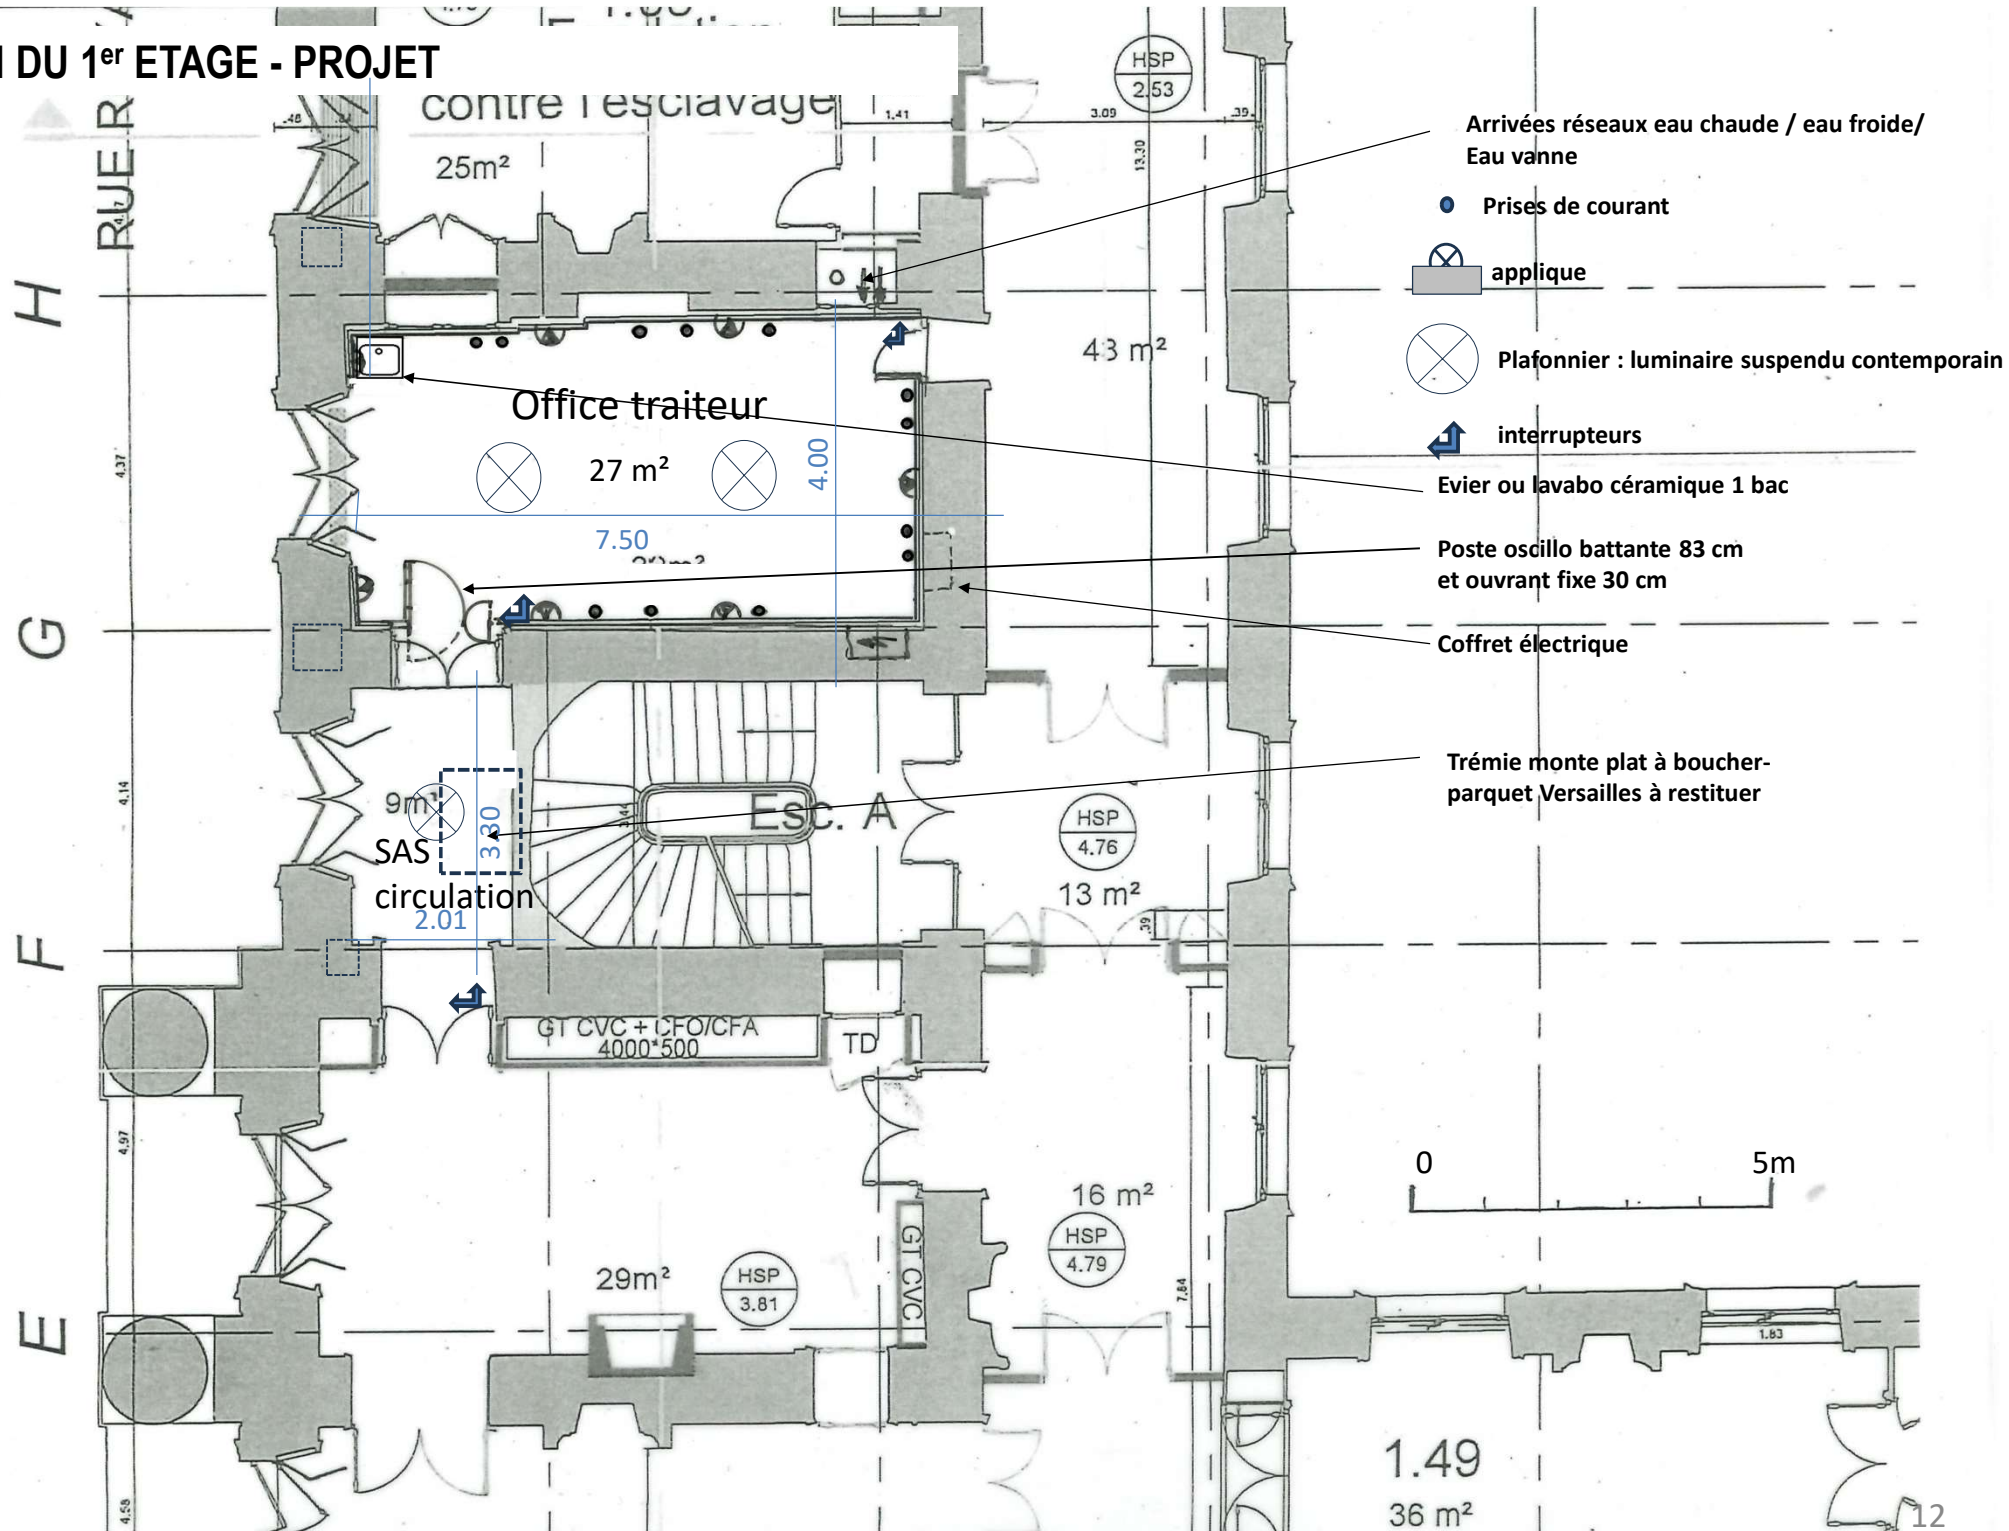

PLAN DU 1^{er} ETAGE – AGENCEMENT MOBILIER

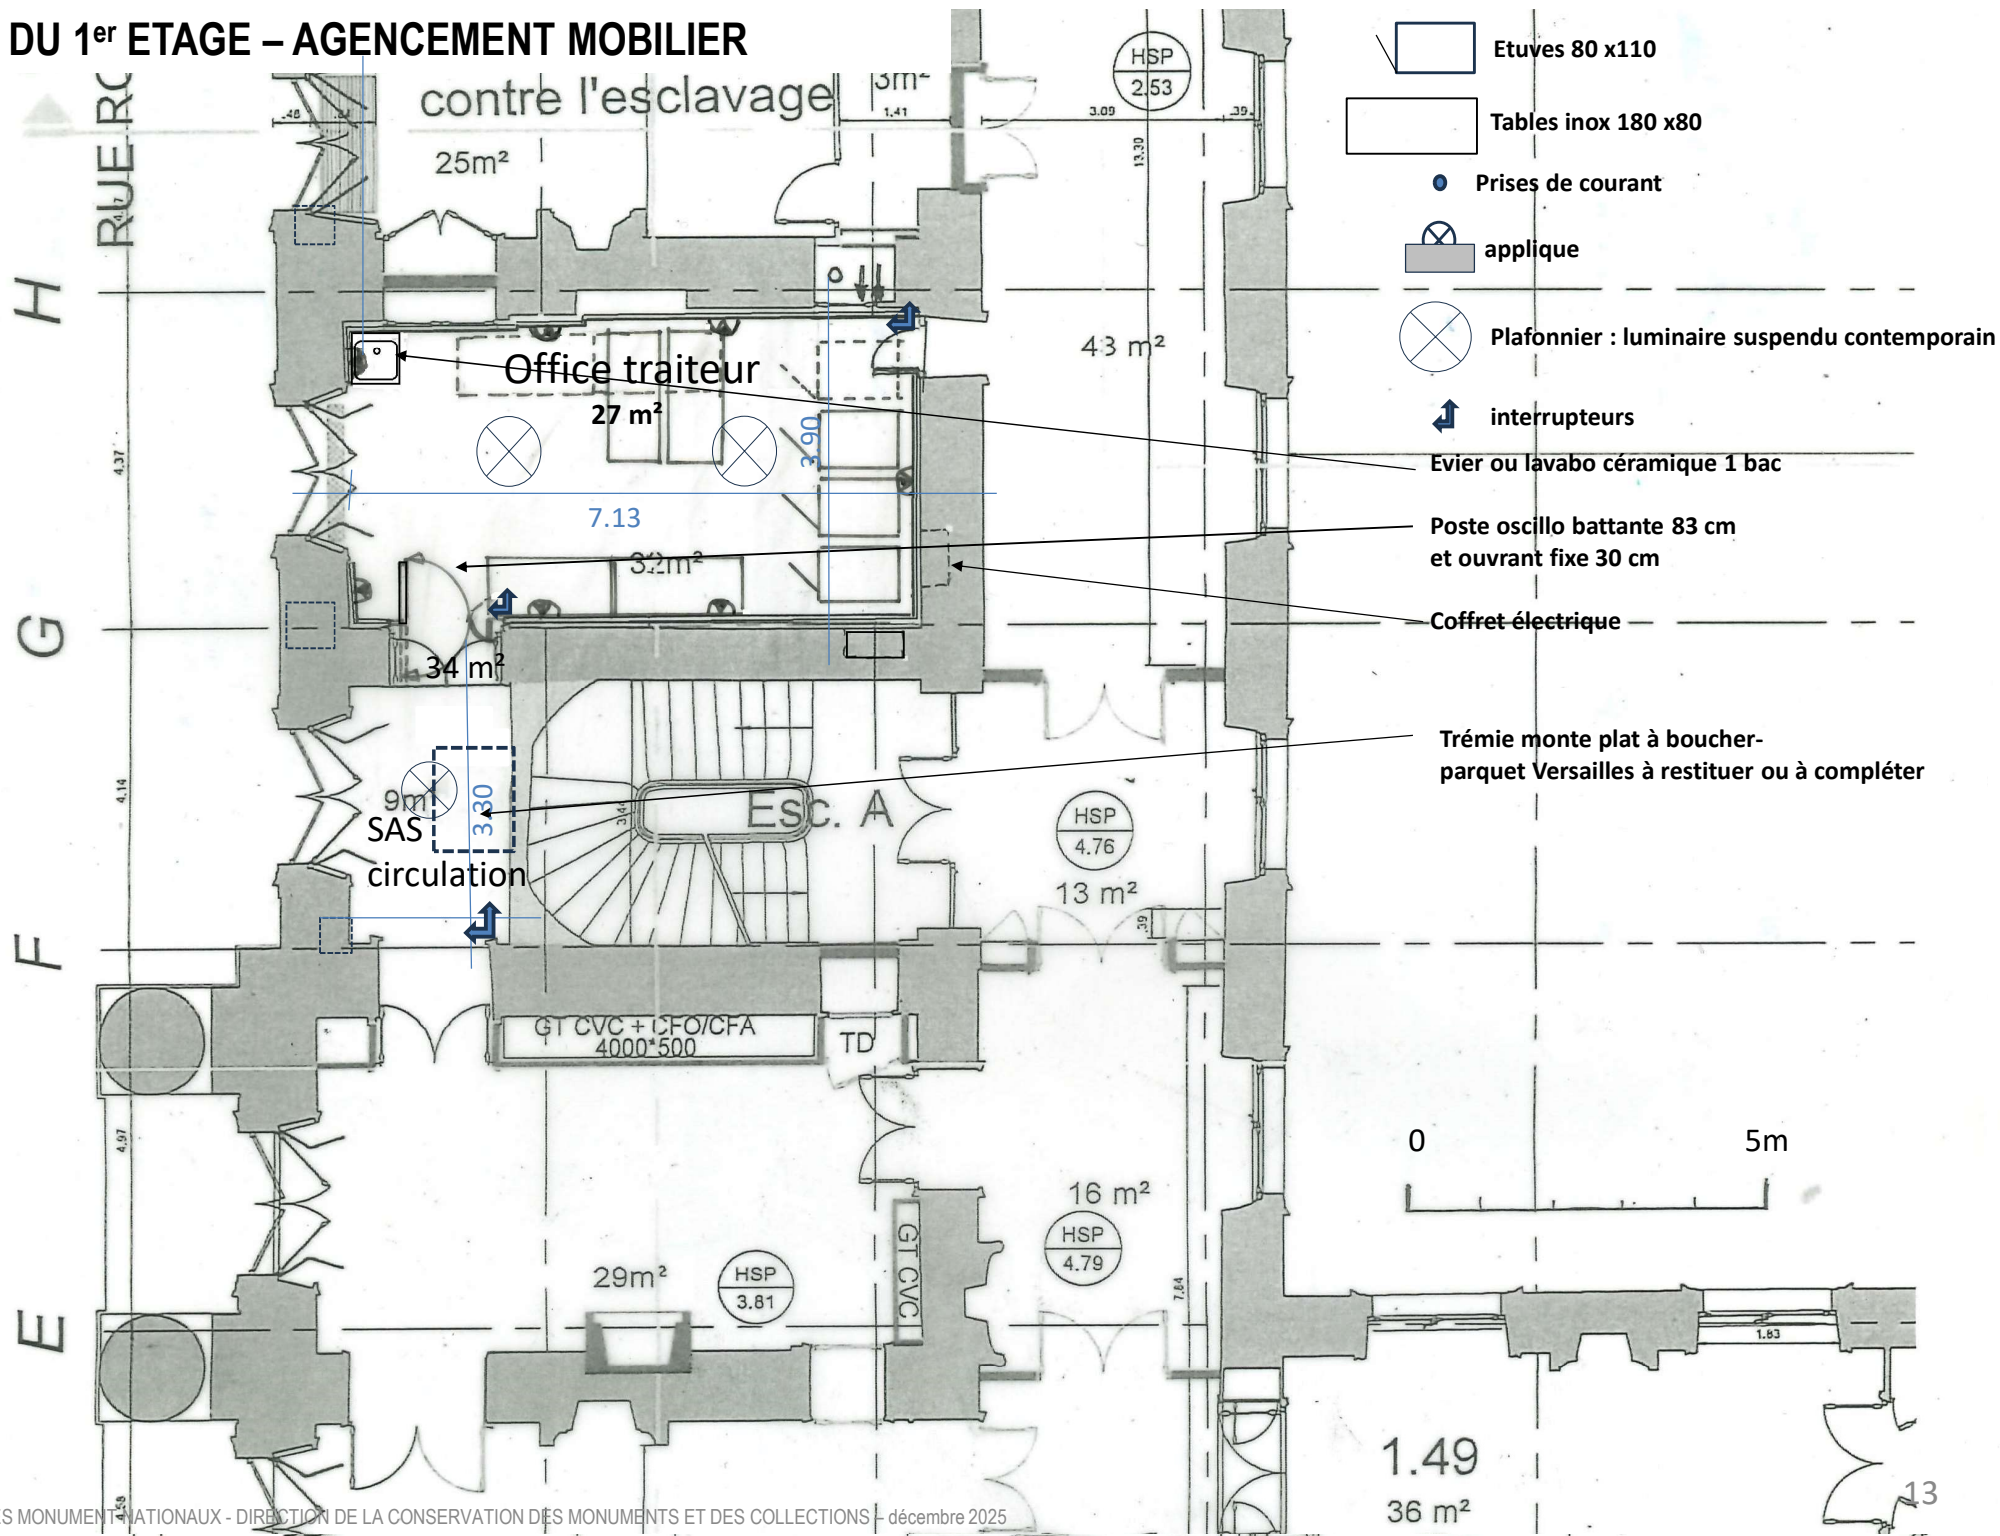

COUPE 1^{er} ETAGE – ESPACE TRAITEUR - PROJET

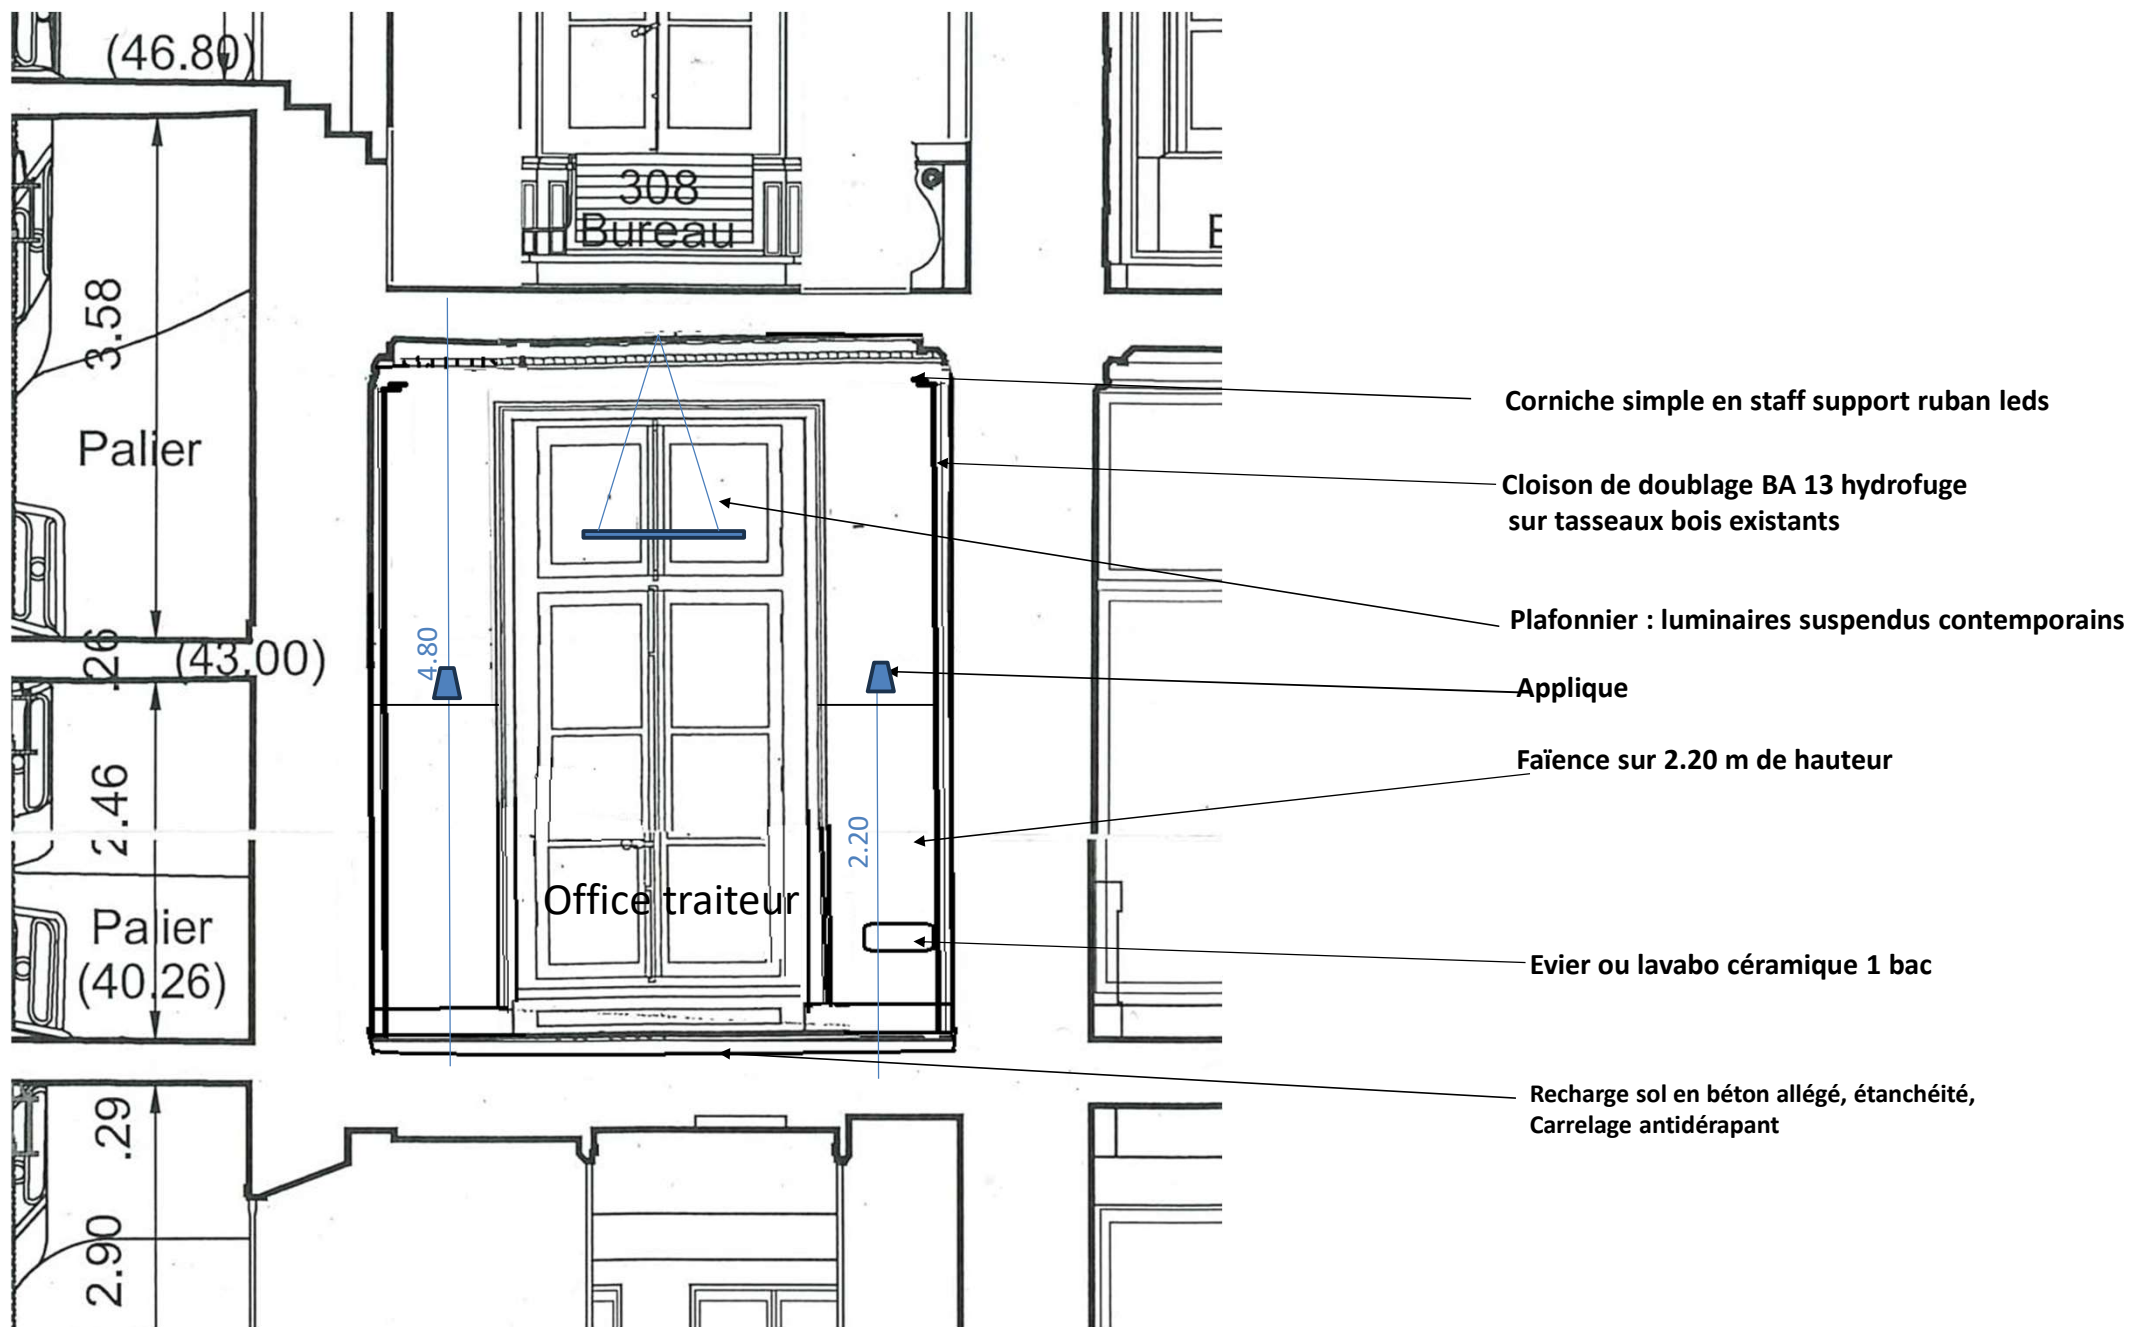

Détail porte oscillo-battante office

