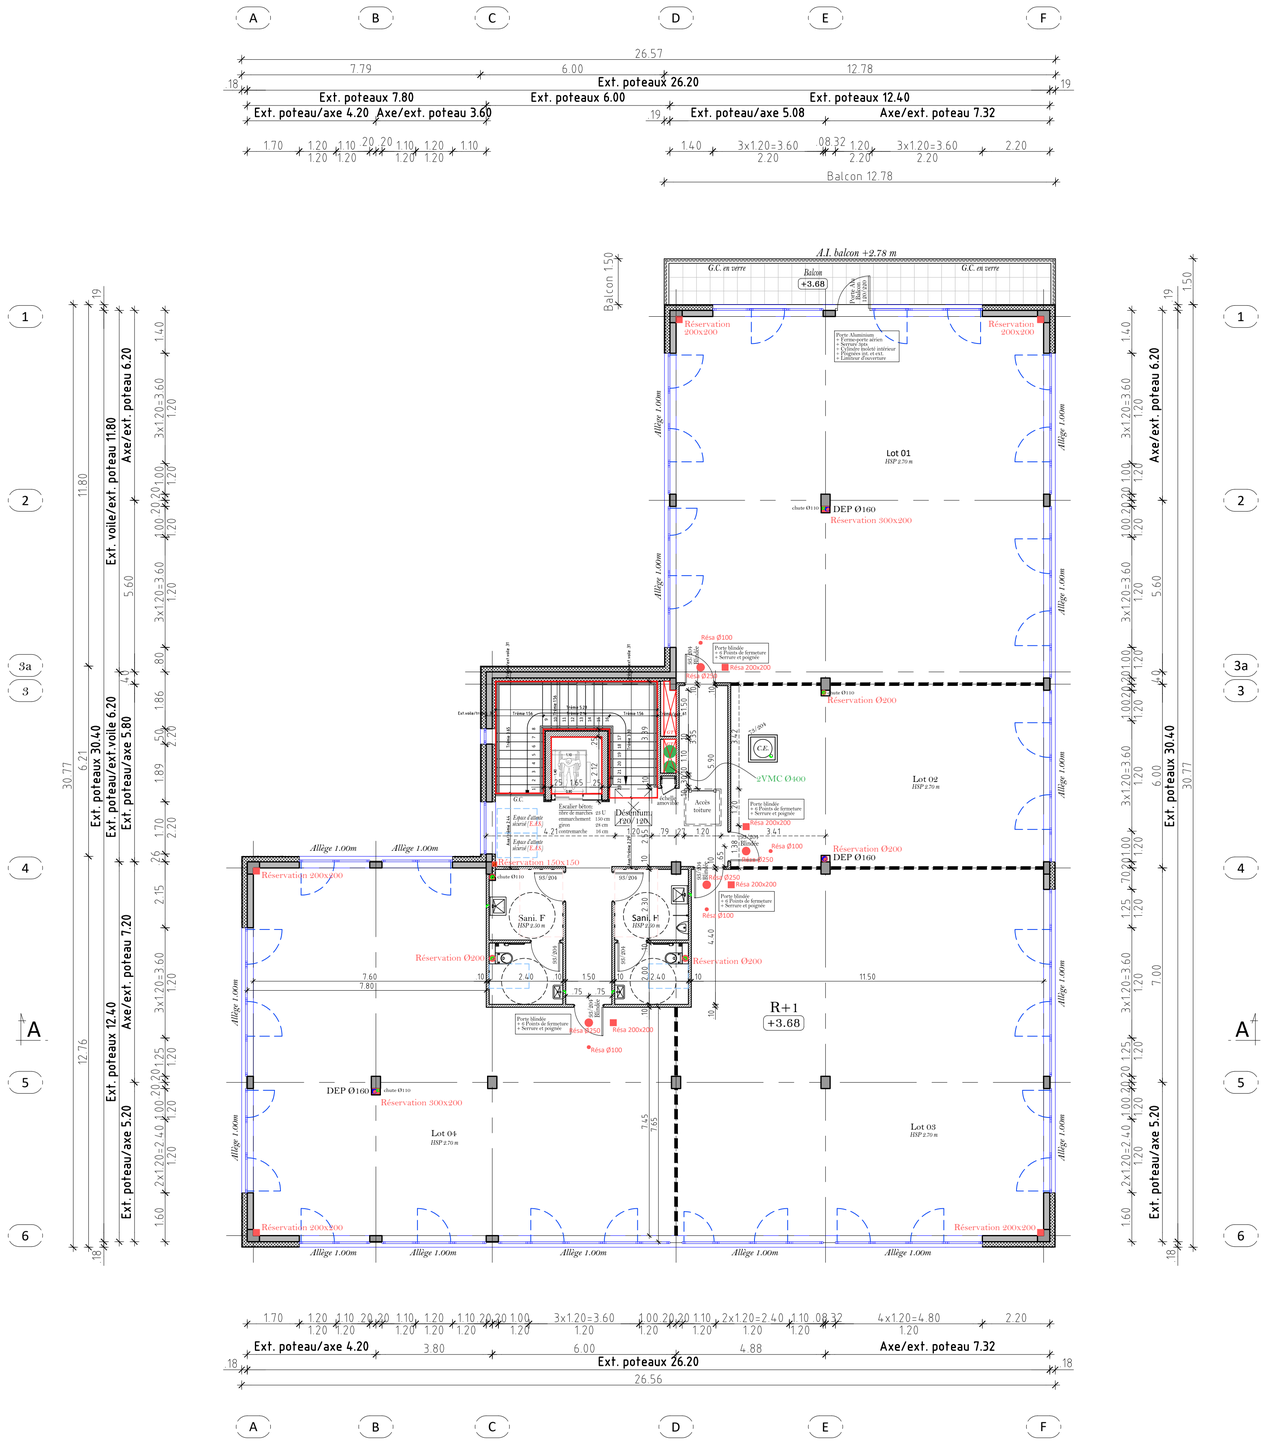


R+1					TOTAL R+1	TOTAL
Commun	Lot 1	Lot 2	Lot 3	Lot 4		
59 m²	144 m²	62 m²	142 m²	138 m²	545 m²	1 088 m²
59 m²	144 m²	62 m²	142 m²	138 m²	545 m²	1 075 m²

Légende

	Cloison sèche 98mm toute hauteur (rail 48)
	Cloison amovible vitrée 80mm double vitrage + barrière phonique
12	*Cloison sèche (urinoir) toute hauteur120mm (rail 70)*

50L — *5 Chauffe-eaux de 50 litres. Emplacements à déterminer avec Moa.*

- *Ouvrants cachés au droit des menuiseries aluminium.*

LCR LES CONSTRUCTEURS REUNIS
7 Rue de Lisbonne
Espace Européen de l'Entreprise
CS 30058-SCHILTIGHEIM
67 013 STRASBOURG CEDEX
Tel: 03 88 77 02 40
Fax: 03 88 77 02 65
e-mail: strasbourg@lcr.fr

Ligne bleue Frontières
1a, rue Pégase
67960 ENTZHEIM
Tel: 03 90 29 79 40

ADRESSE MAITRE D'OUVRAGE ARCHITECTE

AST 67

3 rue de SARRELOUIS
67000 STRASBOURG

SAVERNE

Route ROMAINE
67700 SAVERNE

R+1

Ind	Revision/Fin	Dessin	Date
A	Création	GAILLARD	09.04.2023

A — D.O.E.

Localisation info.: STRASBOURG /795
Etude: A.GAILLARD
Date: 09.04.2024
Echelle: 1:100

1.1.0