

Diagnostic affaissement de voirie et stabilité de talus_ASS CSELG_rue Quartier Beteille

Maître d'Ouvrage

Gendarmerie Nationale
Région de Gendarmerie de Nouvelle-Aquitaine
59, rue Séguineau
33700 MERIGNAC


Plan Topographique



PARC D'ACTIVITES DU COURNEAU
3 Avenue de Guitayne
33610 CANEJAN
Tél: 05 57 26 79 79
FAX: 05 57 26 80 82

N° Affaire	Planche	Date	Echelle	N° plan	Dessin	Contrôle
3312084	1	16/12/2024	1/200	1/1	J.M.	J.M.
Informations de rattachement :			Planimétrie : RGF 93-CC45	Méthode : GNSS/Teria	Altimétrie : NGF IGN69	Méthode : GNSS/Teria


Modification		Demandée		Etablie		Vérifiée
Libellé	N°	Par	Le	Par	Le	Par
Création	01	Gend. Nationale	12/07/2024	H.H.	10/09/2024	J.M.

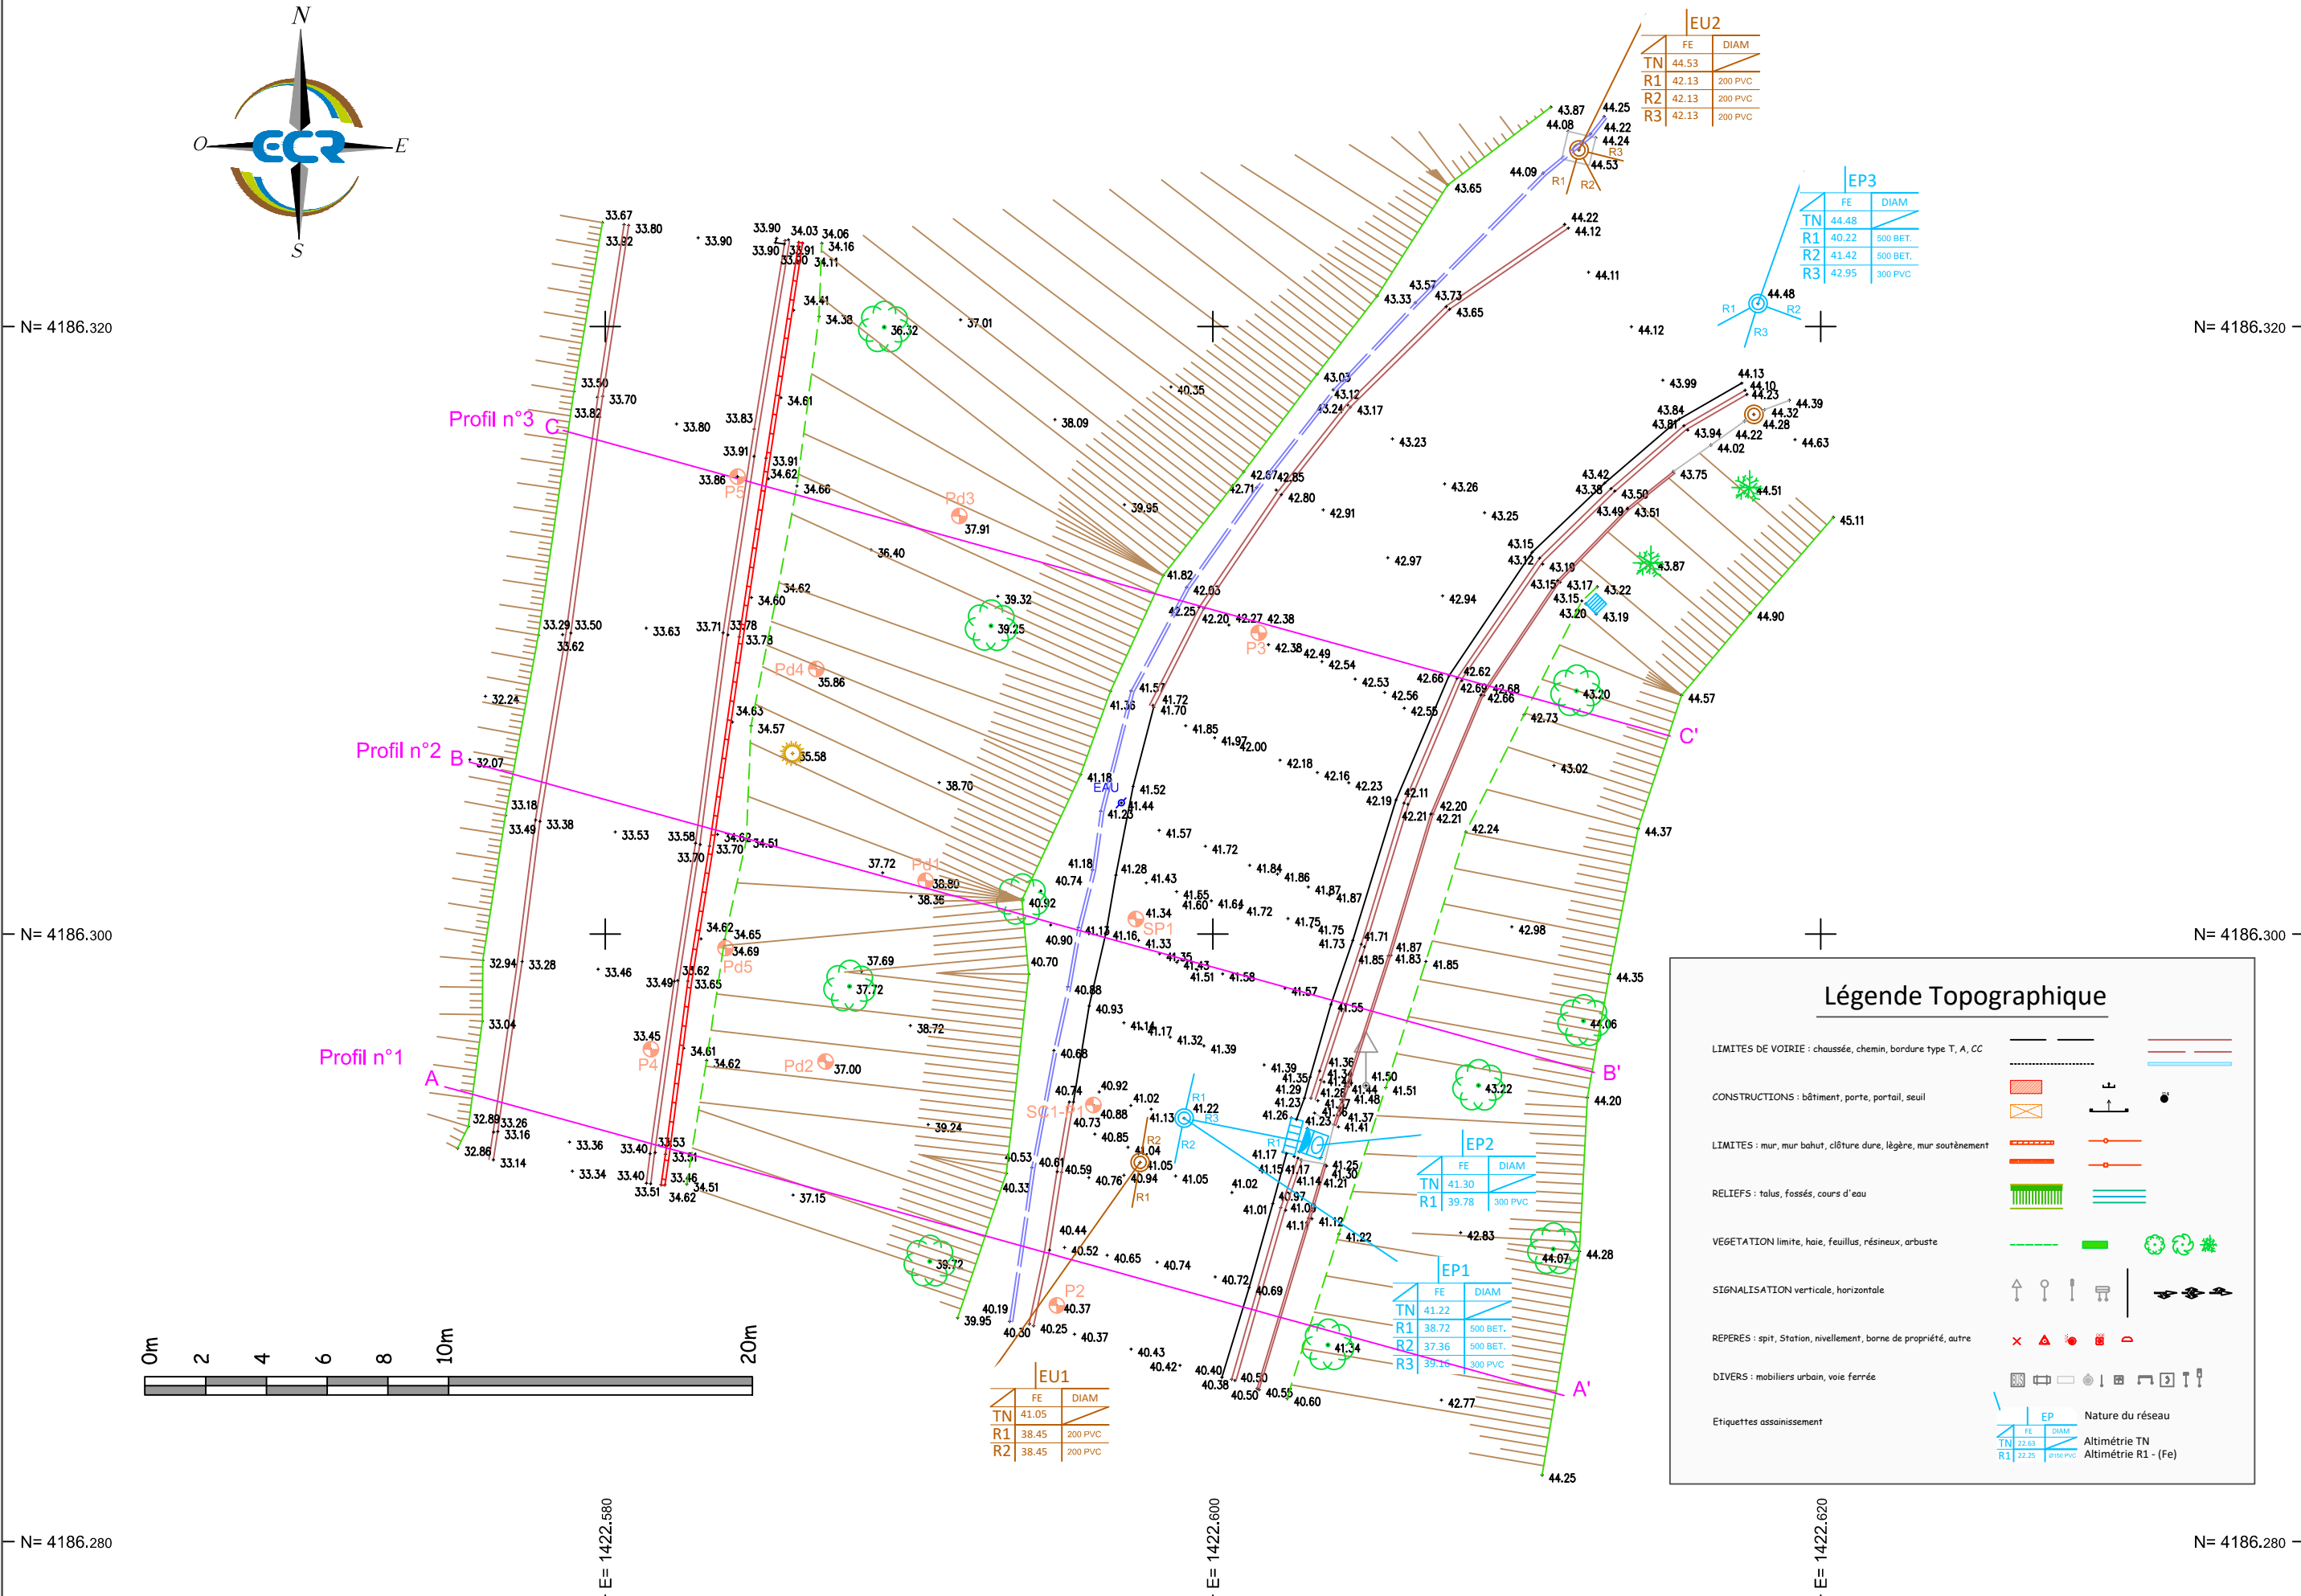

Profil n°1

Echelle en X : 1/500

Echelle en Y : 1/500

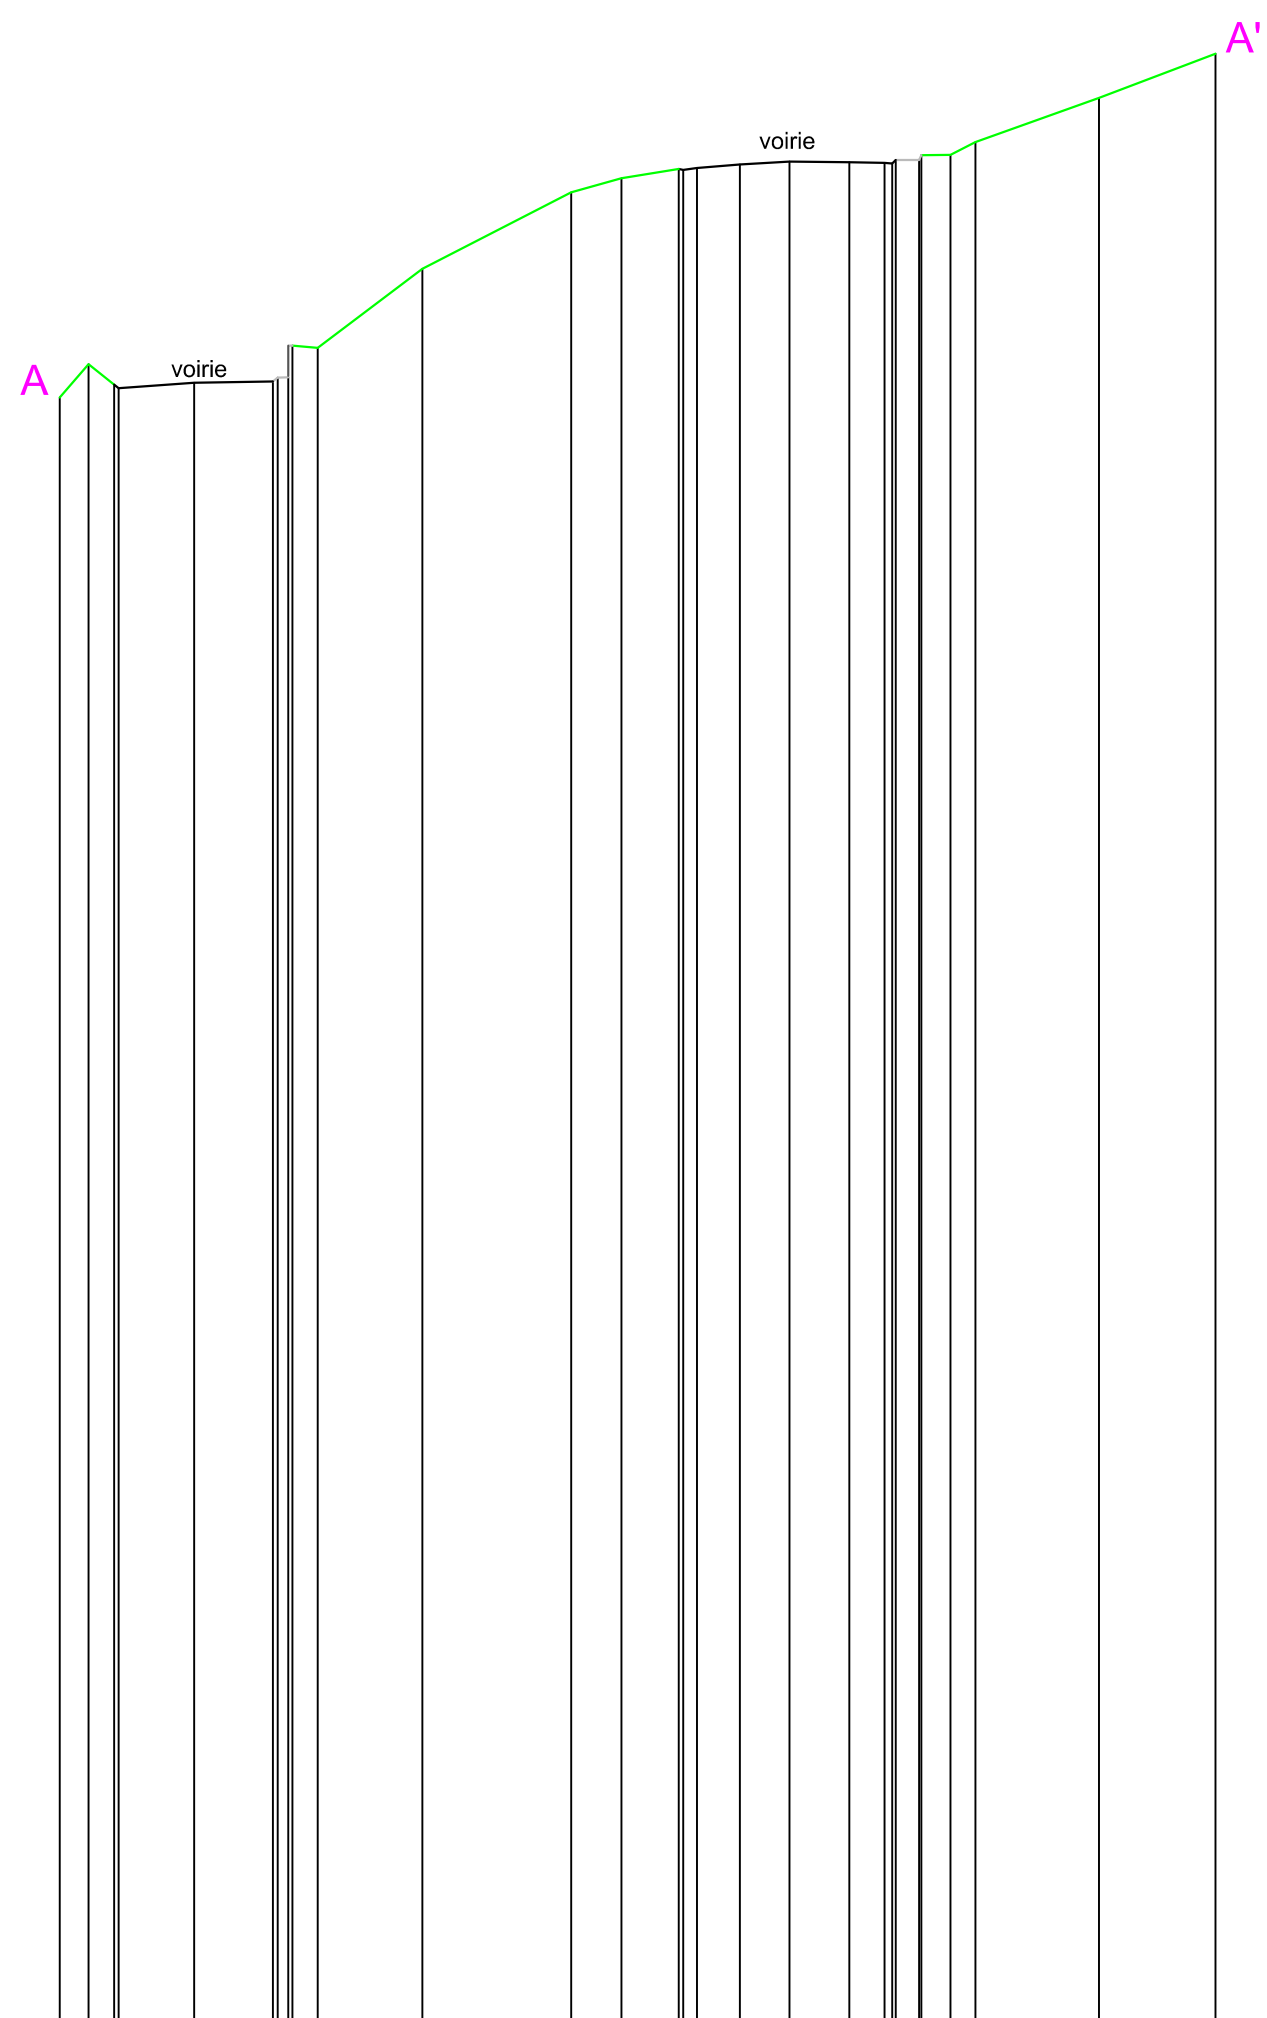


PC : -21.00 m

Numéros des points TN	1 6 12 17 21 28											
Altitudes TN	32.89 33.42 39.68 40.60 40.63 44.26											
Distances cumulées TN	0.000 7.050 16.907 22.491 27.525 38.211											
Distances partielles TN	7.050 9.857 5.583 5.034 10.686											
Pentes et rampes TN	RAMPE L = 3.467 m P = 0.76 m/m RAMPE L = 4.914 m P = 0.51 m/m RAMPE L = 4.083 m P = 0.36 m/m RAMPE L = 3.850 m P = 0.38 m/m											

Profil n°2

Echelle en X : 1/500

Echelle en Y : 1/500

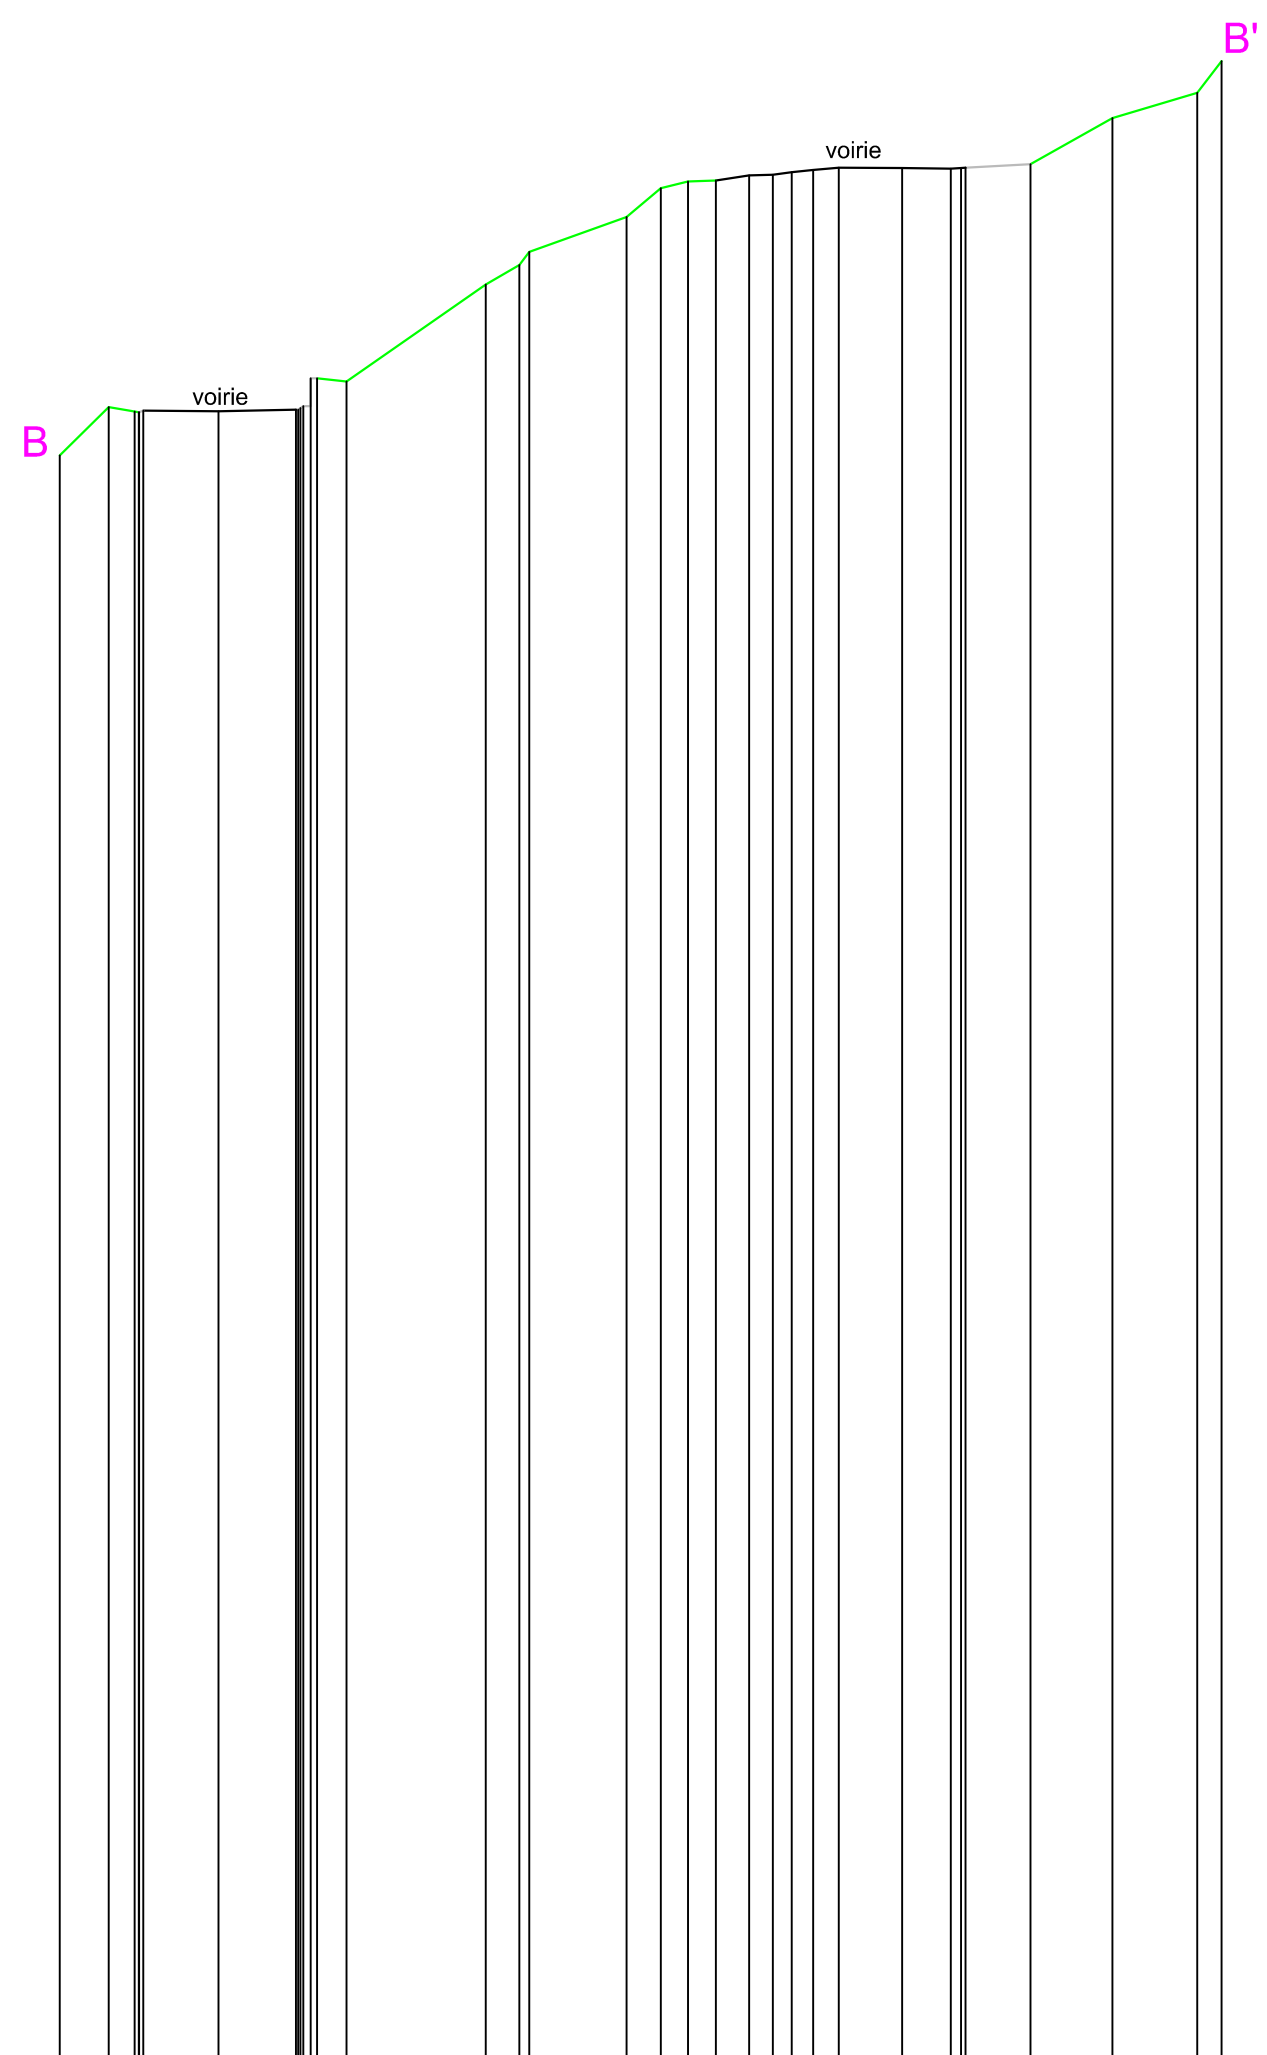


PC : -21.00 m

[illegible]

Profil n°3

Echelle en X : 1/500

Echelle en Y : 1/500

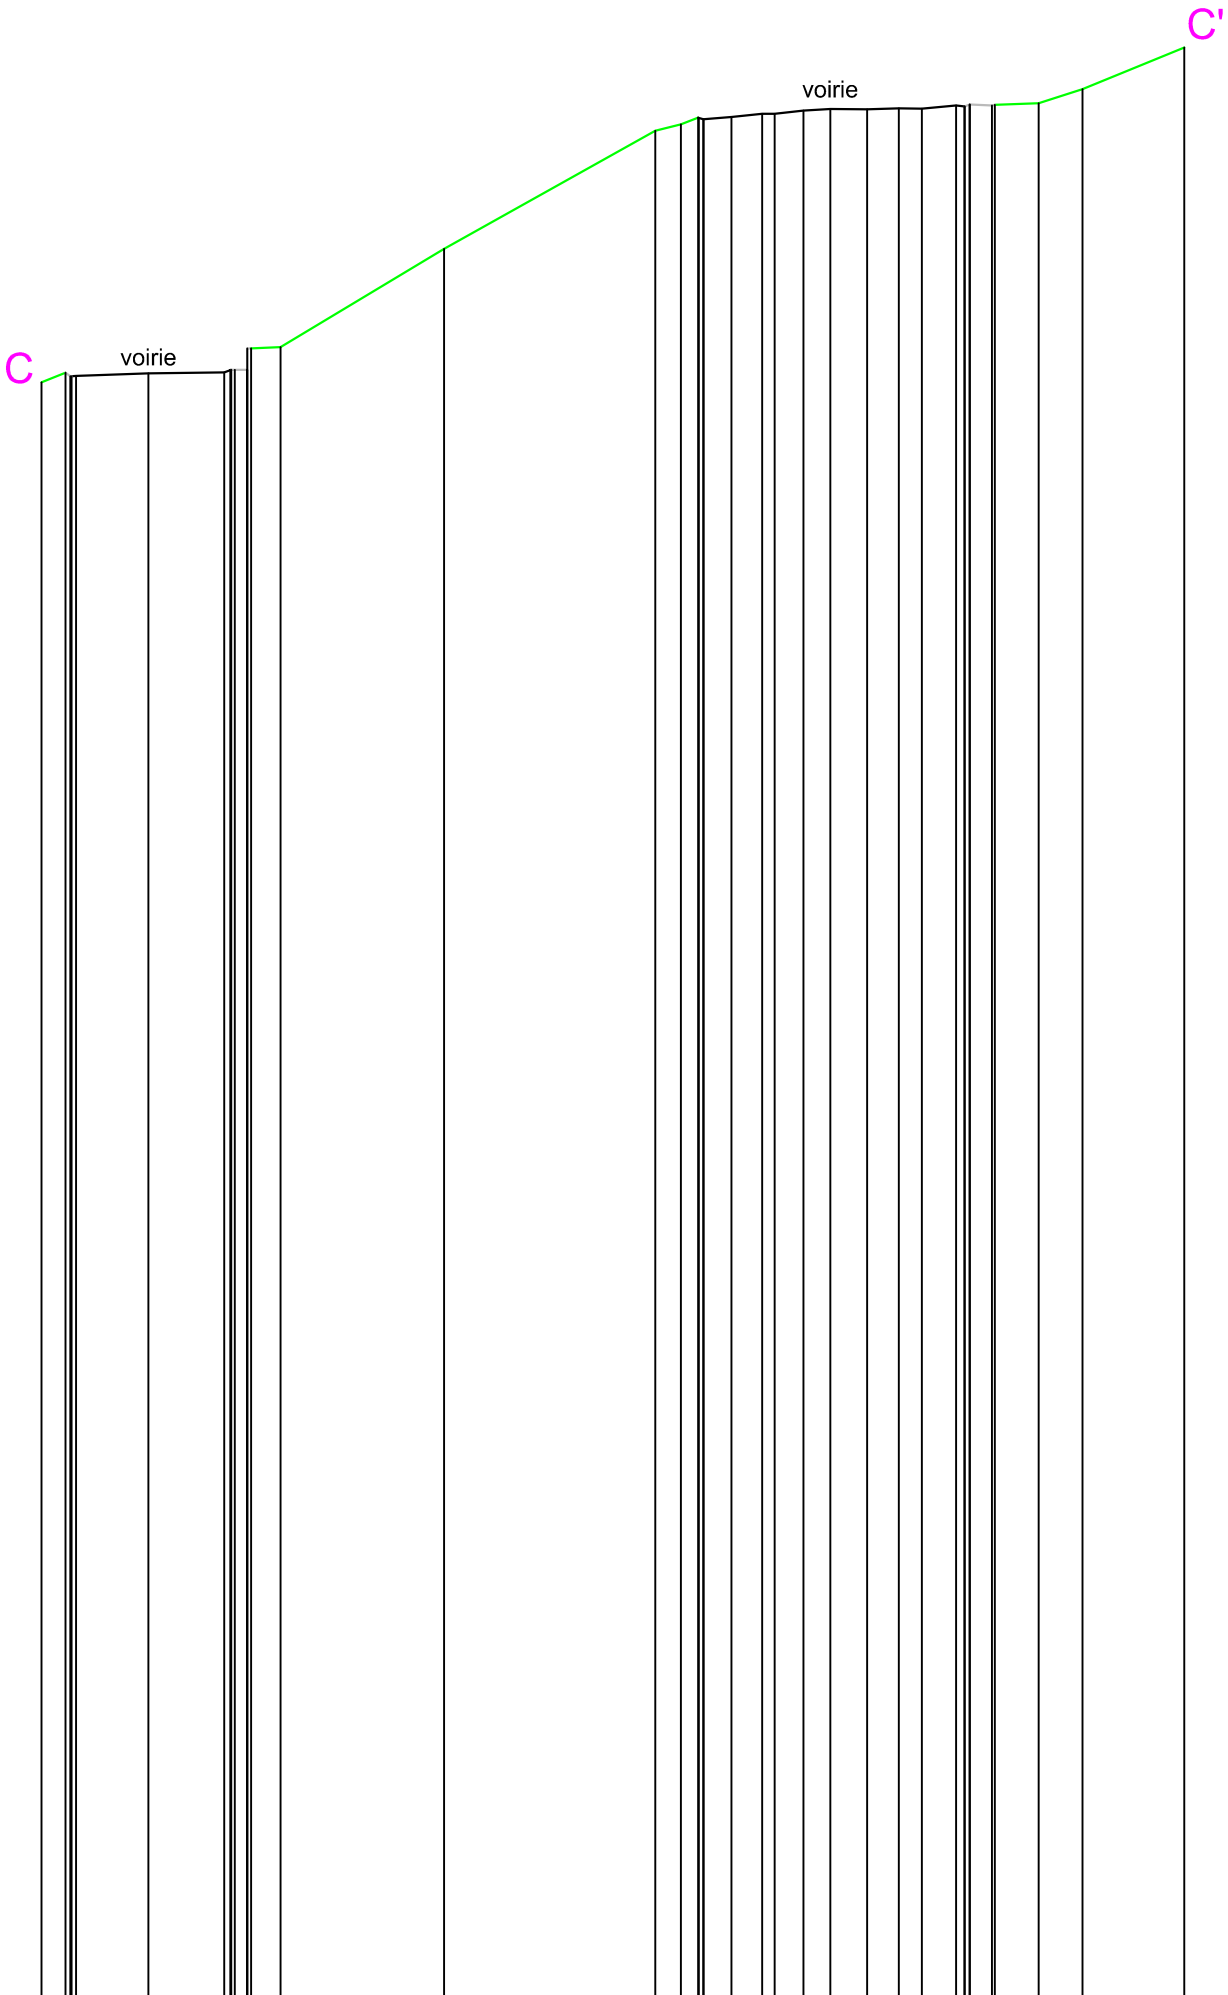

PC : -20.00 m

Numéros des points TN	1		7		15	16	26	35	39
Altitudes TN	33.50		33.83		37.91	41.82	42.54	42.66	44.57
Distances cumulées TN	0.000		6.045		13.319	20.306	26.094	31.434	37.798
Distances partielles TN		6.045		7.274	6.987	5.788	5.339	6.365	
Pentes et rampes TN	RAMPE L = 1.000 m P = 0.40 m / m	RAMPE L = 1.000 m P = 0.40 m / m	RAMPE L = 1.000 m P = 0.40 m / m	RAMPE L = 1.000 m P = 0.40 m / m	RAMPE L = 5.415 m P = 0.60 m / m	RAMPE L = 6.987 m P = 0.56 m / m	RAMPE L = 1.000 m P = 0.40 m / m	RAMPE L = 1.000 m P = 0.40 m / m	RAMPE L = 1.000 m P = 0.40 m / m