


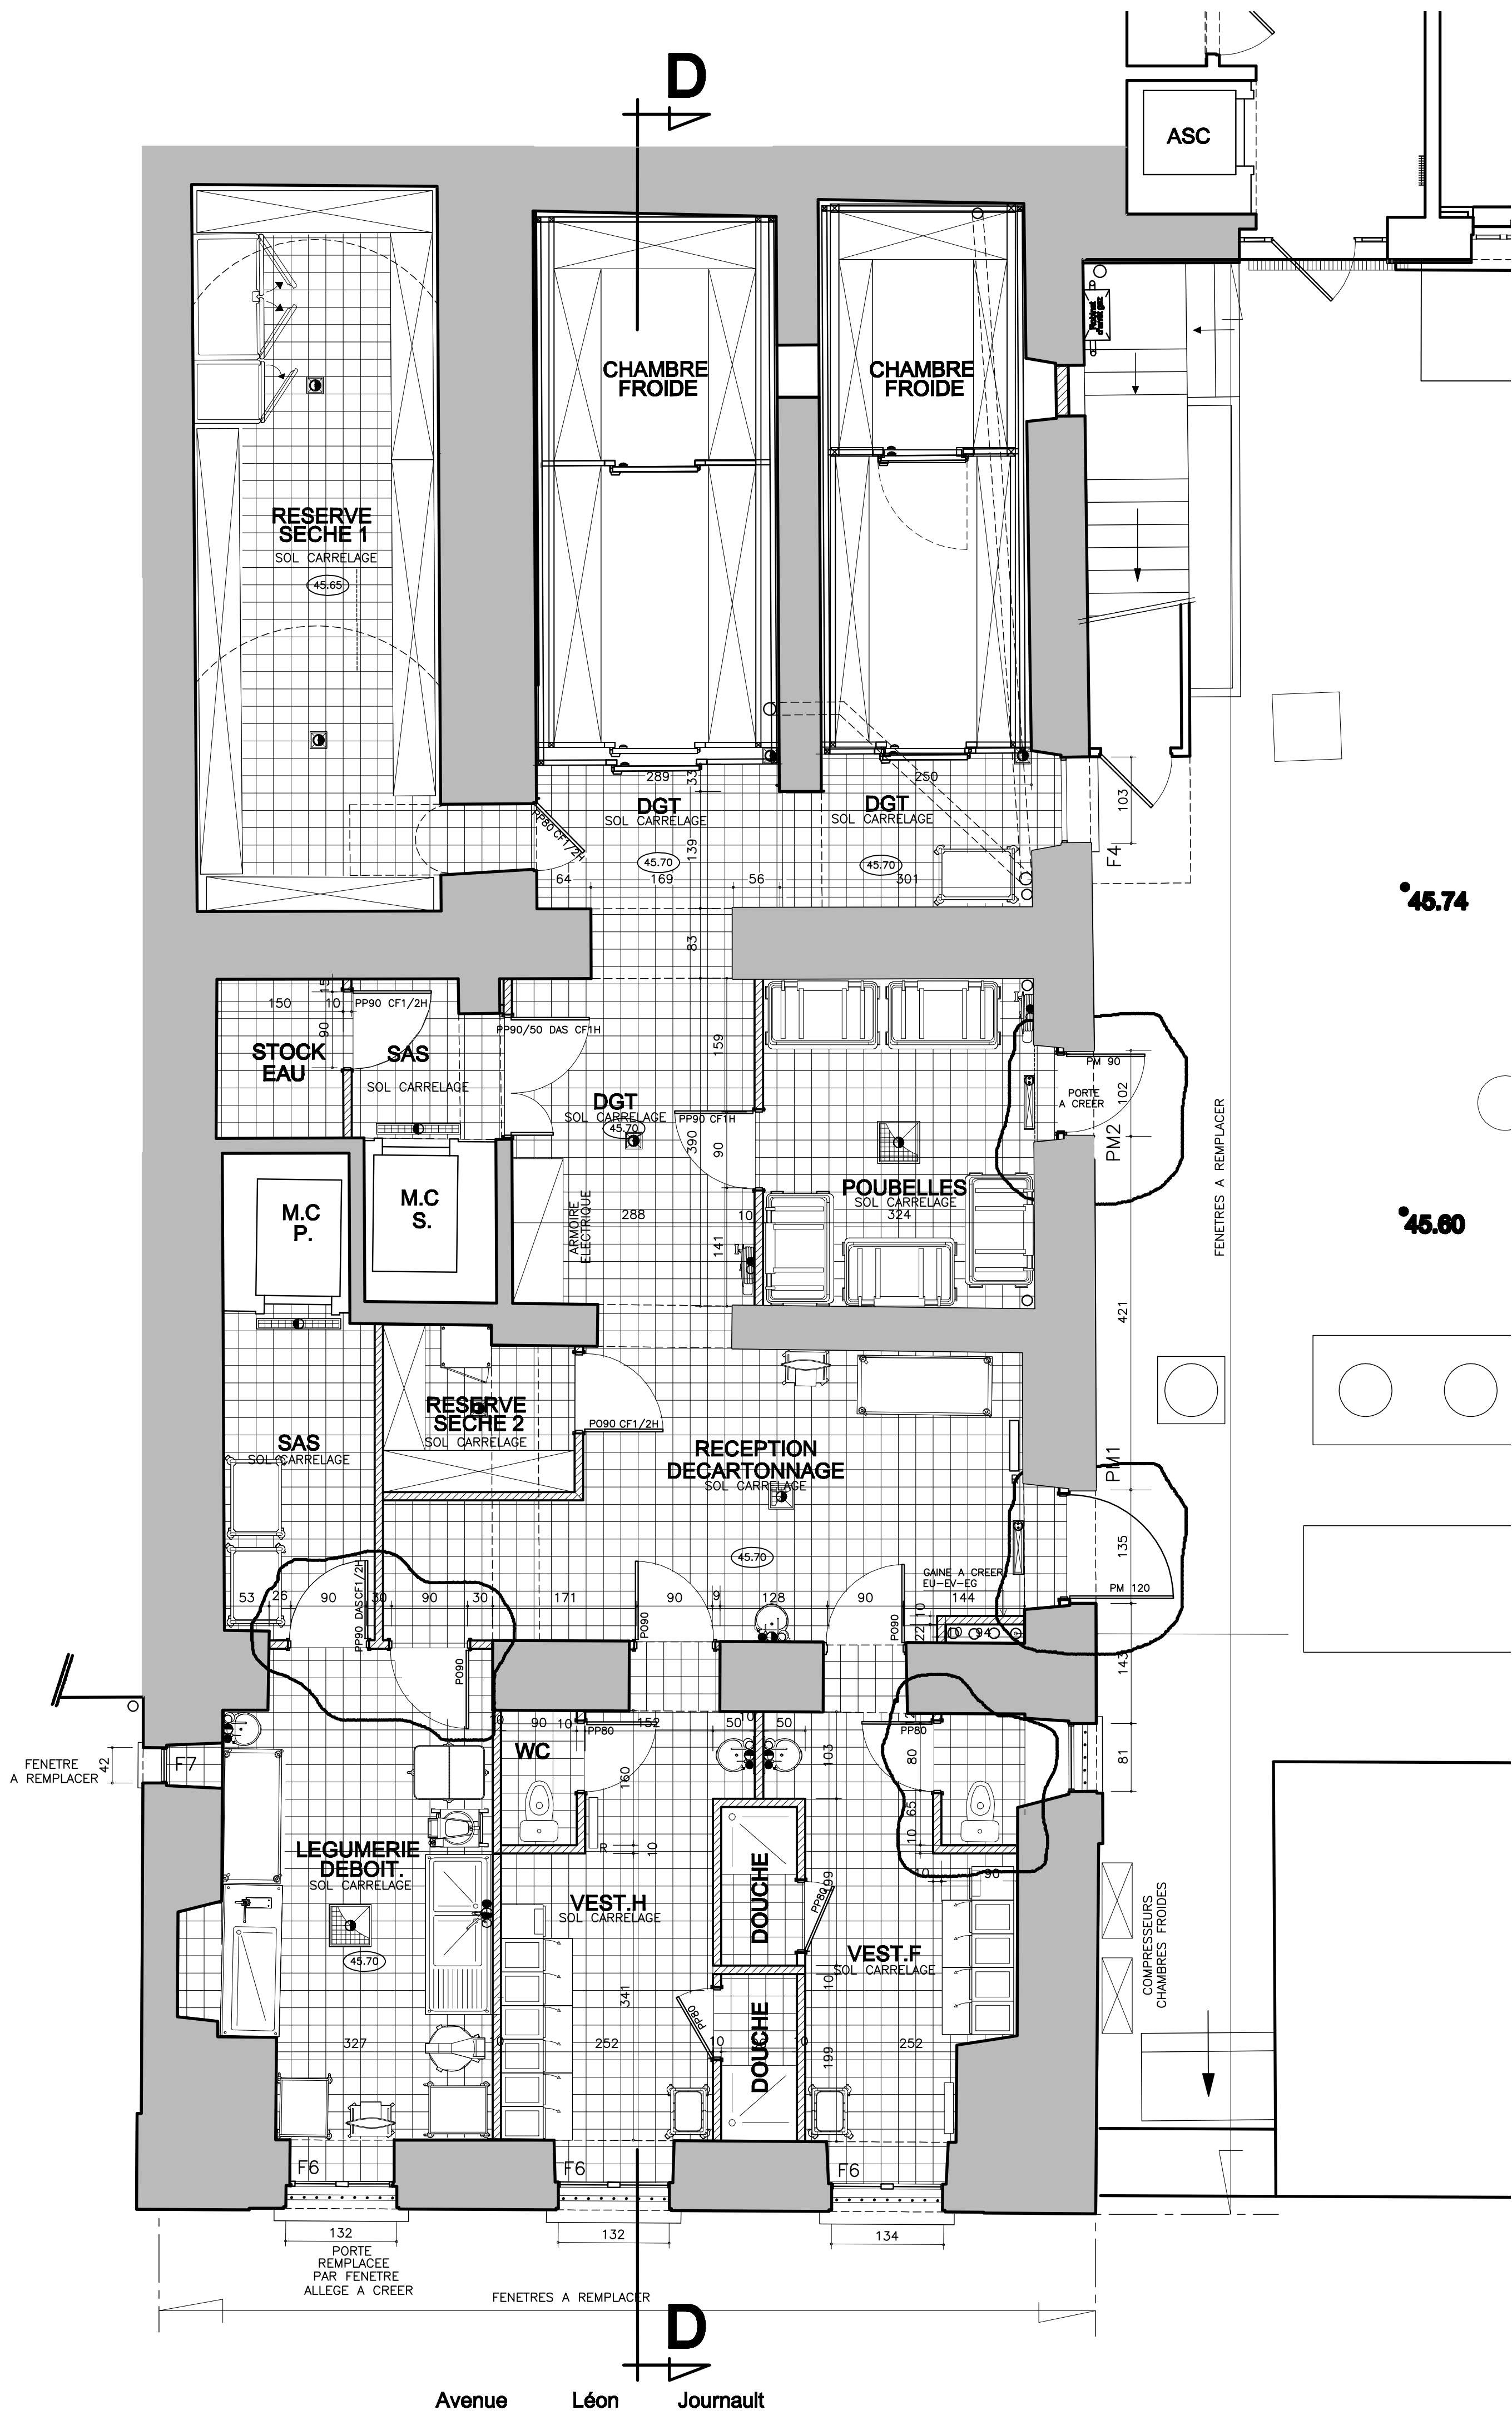

- MACONNERIE A CREER
- PLANCHER A CREER
- ZONE TRAVAUX

MAITRE D'OUVRAGE:
F.E.I. France Education International
1, Avenue Leon Journault 92318 SEVRES CEDEX
TEL:01.45.07.60.00 FAX: 01.45.07.60.01
CONDUCTEUR D'OPERATION:
RECTORAT DE VERSAILLES (D.A.I.P.A.)
3, Boulevard de Lesseps 78017 VERSAILLES CEDEX
TEL:01.30.83.47.17 FAX: 01.30.83.46.98

**REORGANISATION
DE L'AILE VERSAILLES
DE F.E.I.. A SEVRES**

**DOSSIER
DE CONSULATON
DES ENTREPRISES**

**REZ DE CHAUSSEE
BAS**

EXE A02d DATE : 19 JANVIER 2026
ECHELLE: 1/50'

MAITRE D'OEUVRE:
Jean LESCOT Architecte d.p.l.g.
7, rue Viollet-le-Duc 75009 PARIS Tél : 06.09.92.11.50
jlescot@wanadoo.fr
SINCOBA B.E.T
67, Boulevard Sout 75012 PARIS Tél:01.43.45.48.48
sincoba@wanadoo.fr
Claude MATHIEU
21, rue de la Touques Tél:01.30.92.68.24
78711 MANTES LA VILLE
stephane.mathieu14@wanadoo.fr
ACOUSTB
24, rue Joseph Fourier Tél:04.76.03.72.20
38400 SAINT MARTIN D'HERES
acoustb.egis--se@egis.fr