


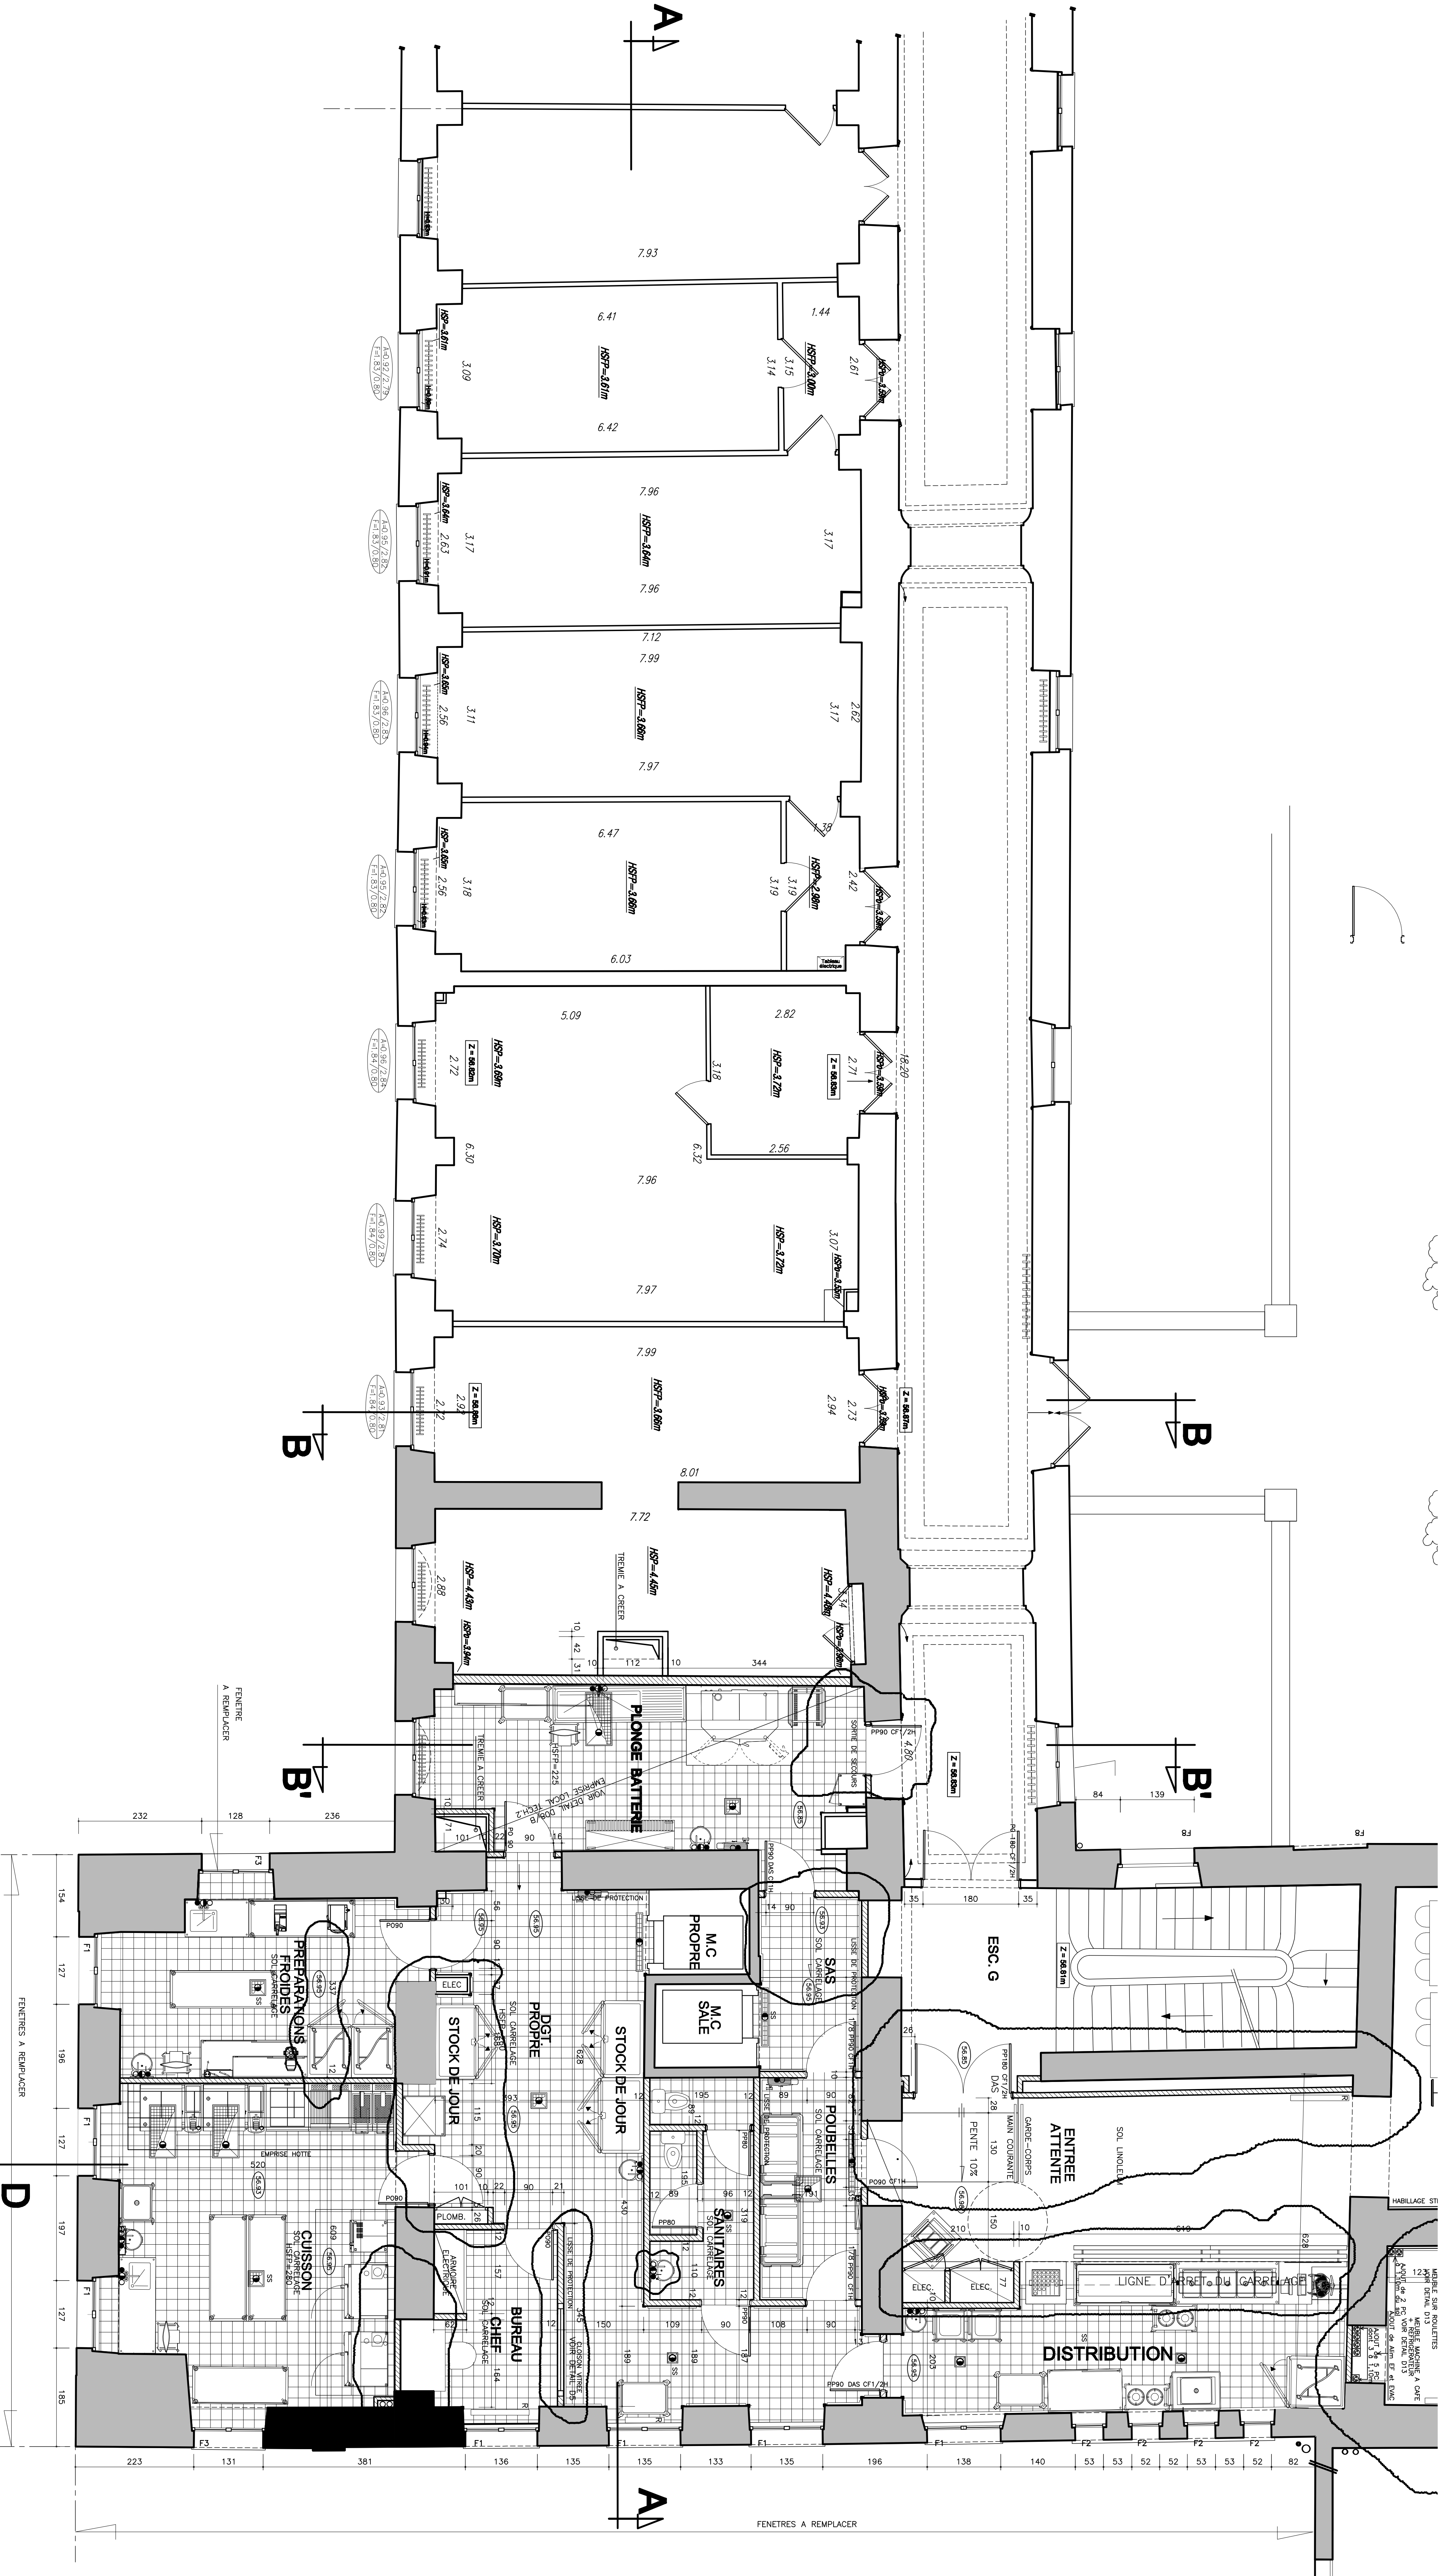

MAÇONNERIE A CREER

ZONE TRAVAUX

MAÎTRE D'OUVRAGE:

**F.E.I.** *Franco Education International*  
1, Avenue Léon Journaux 92318 ST-DENIS CEDEX  
TEL:01.45.07.60.00 FAX: 01.45.07.60.01

CONDUCTEUR D'OPÉRATION:

**RECTORAT DE VERSAILLES (OALPA)**  
3, Boulevard de Lassey 78017 VERSAILLES CEDEX  
TEL:01.30.83.47.17 FAX: 01.30.83.46.98

**REORGANISATION  
DE L'AILE VERSAILLES  
DE F.E.I. A SEVRES**

**DOSSIER  
DE CONSULTATION  
DES ENTREPRISES**

**2 ème ETAGE (Partie)  
CUISSINE**

**EXE A08e** DATE : 12 MARS 2006  
Echelle: 1/50

**MAÎTRE D'OUVRAGE:**  
**Jean LEBOT Architecte d.s.r.s**  
7, rue Voltaire - 92000 PARIS Tél : 06.09.92.11.50  
jleboto@wanadoo.fr

**SINOCCA B&T**  
67, Boulevard Saint 75012 PARIS Tél:01.43.45.46.48  
sinocoba@wanadoo.fr

**Claude WATHIEU**  
21, rue de la Touques Tél:01.30.92.66.24  
wathieuc@wanadoo.fr

**ACOUSTIB**  
38400 SAINT MARTIN D'HERES Tél:03.76.03.72.20  
acooustib-egis-se@egis.fr