



305 Loa _PRO

SOMMAIRE - CARNET SERRURERIE - INDICE 1


01	Détail 01 - SER 02 Coupe façade bâtiment O	1/30e
02	Détail 02 - SER 02 Elévation façade bâtiment O	1/30e
03	Détail 03 - SER 02 Plan zoom	1/30e
04	Détail 04 - SER 06	

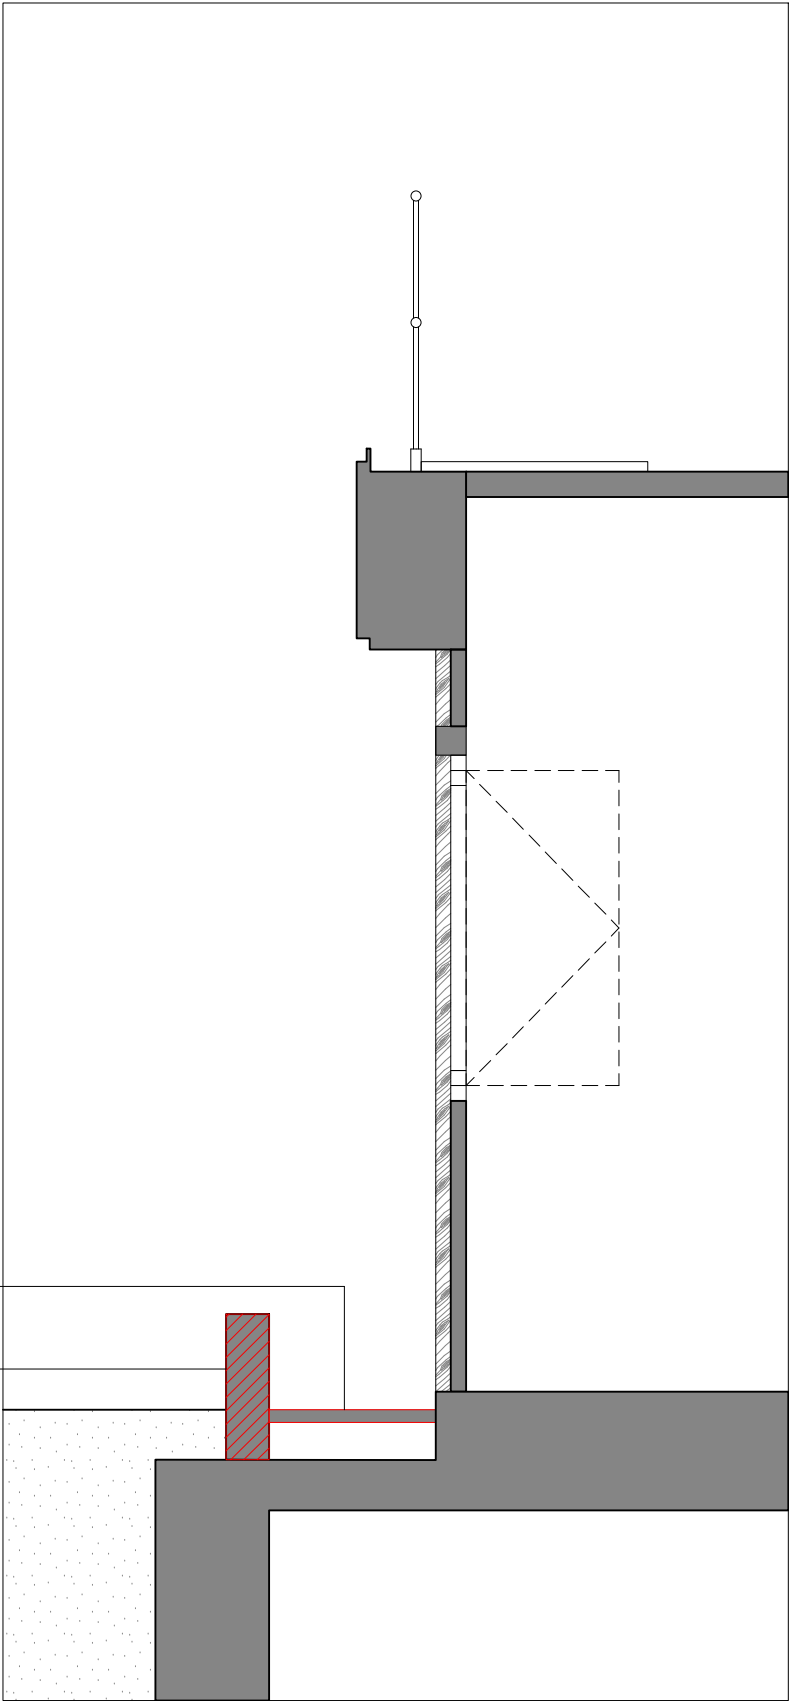


Existant

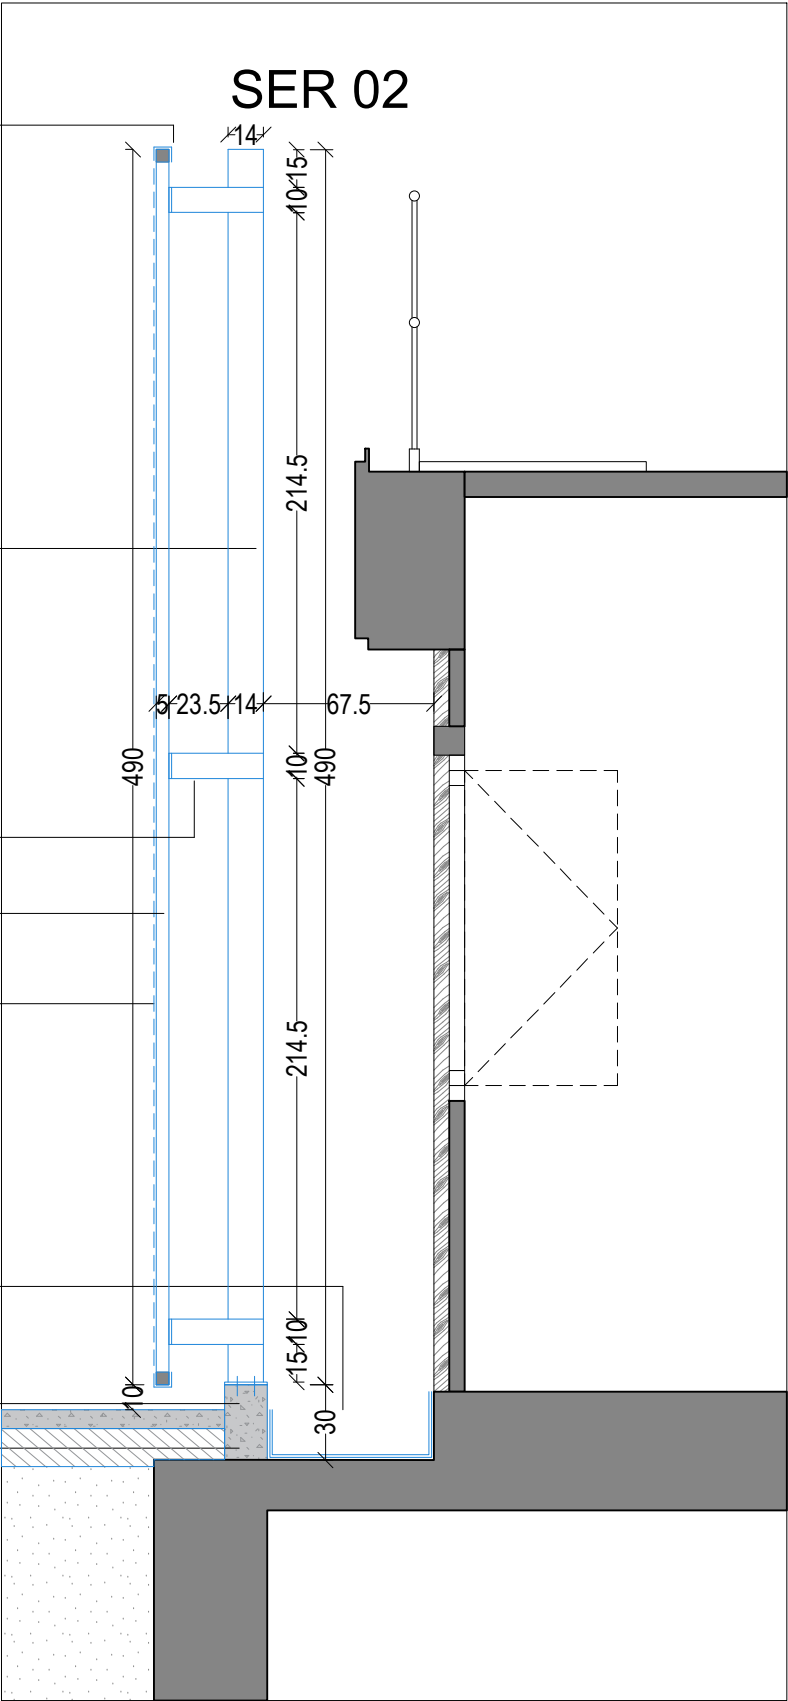


Projet

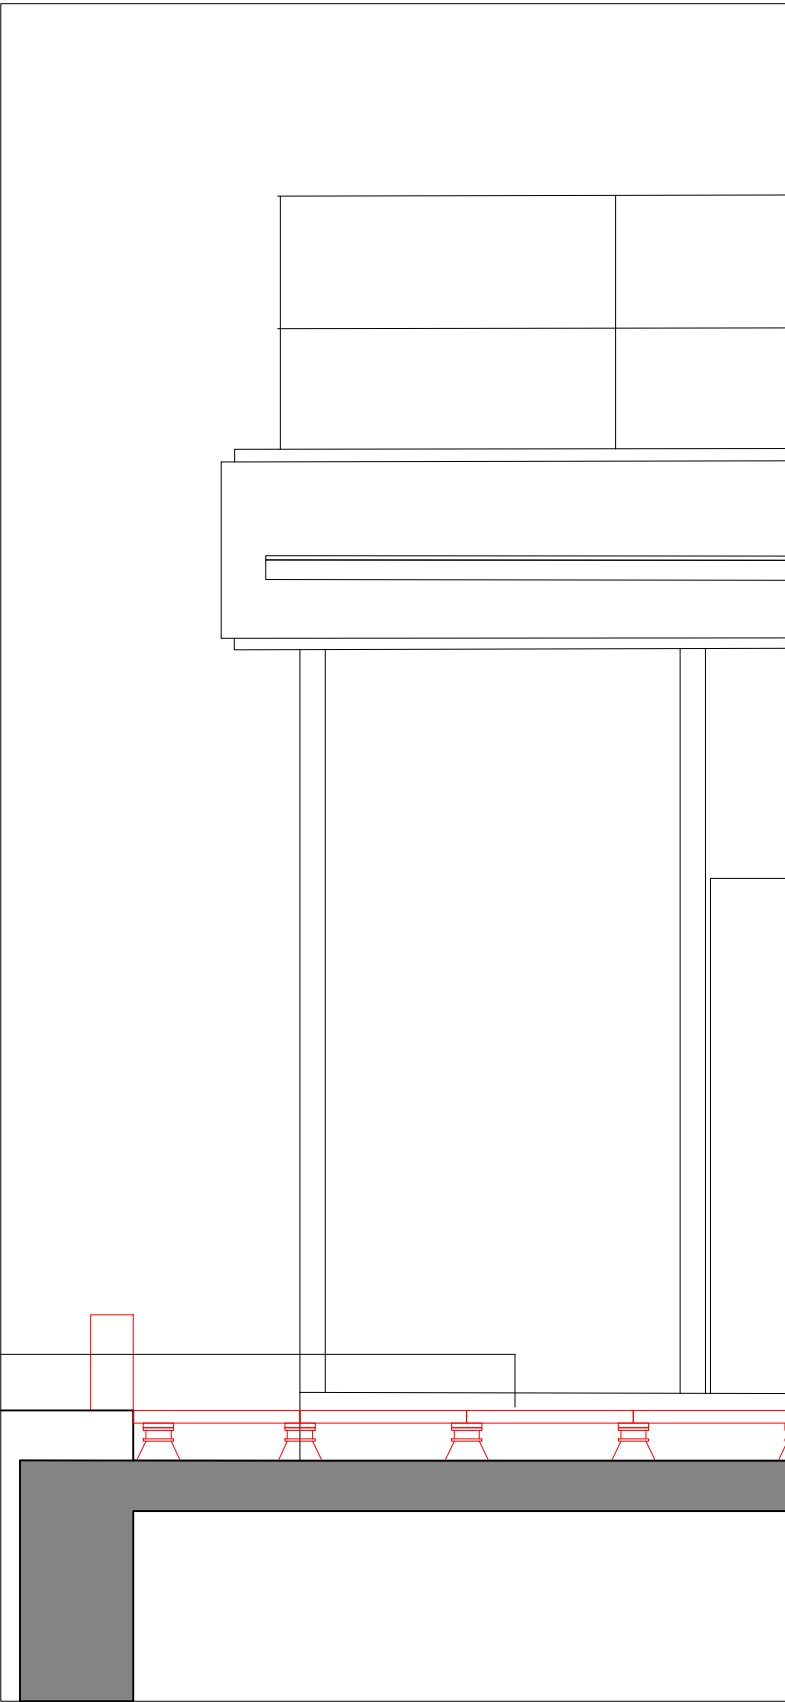

Existant

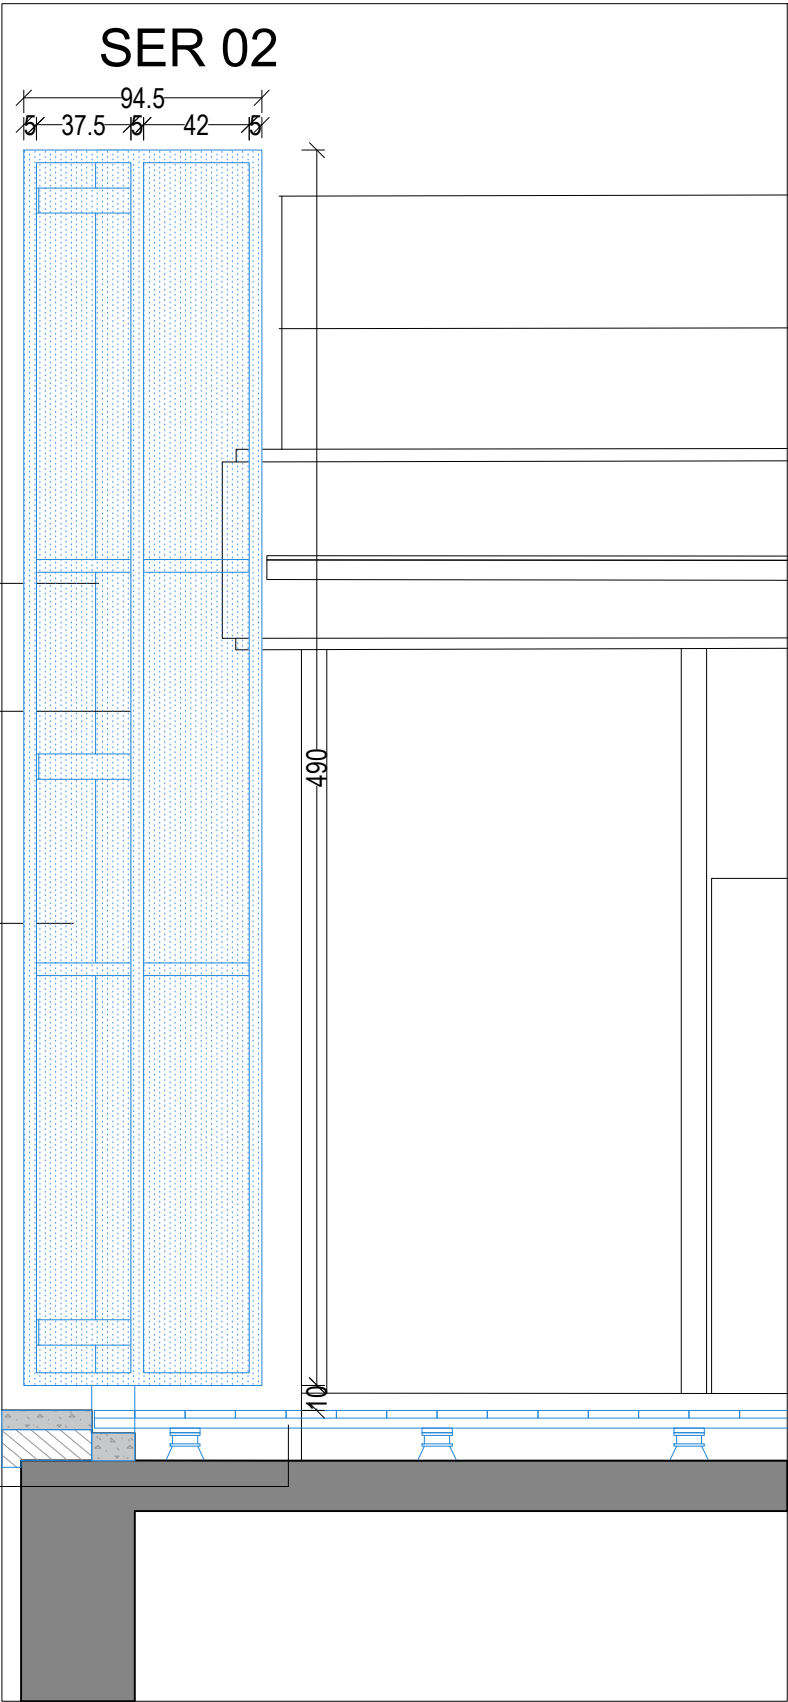

Projet

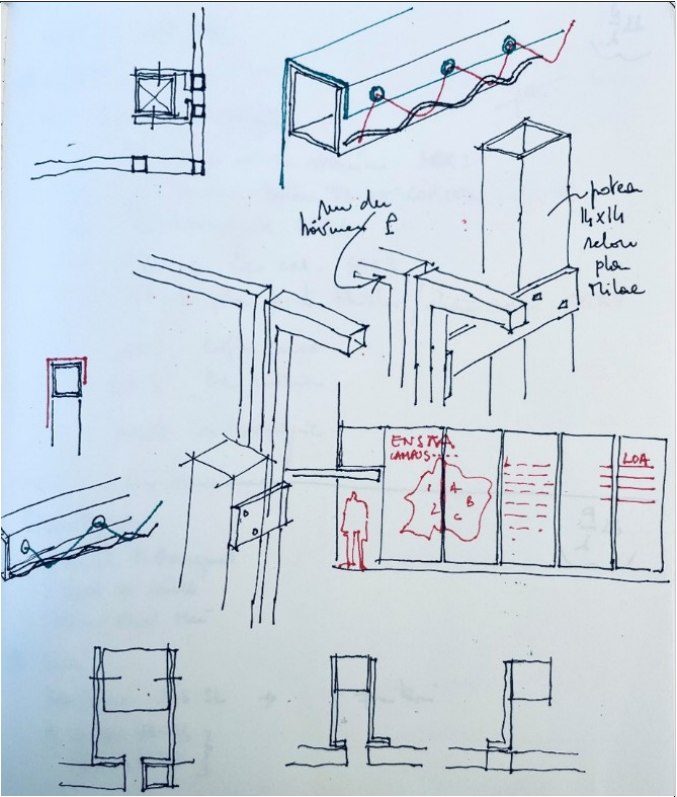


Curage des dalles sur plots

Tube en acier galvanisé

Cadre pour toile tendu

Toile microperforée

Plancher bois

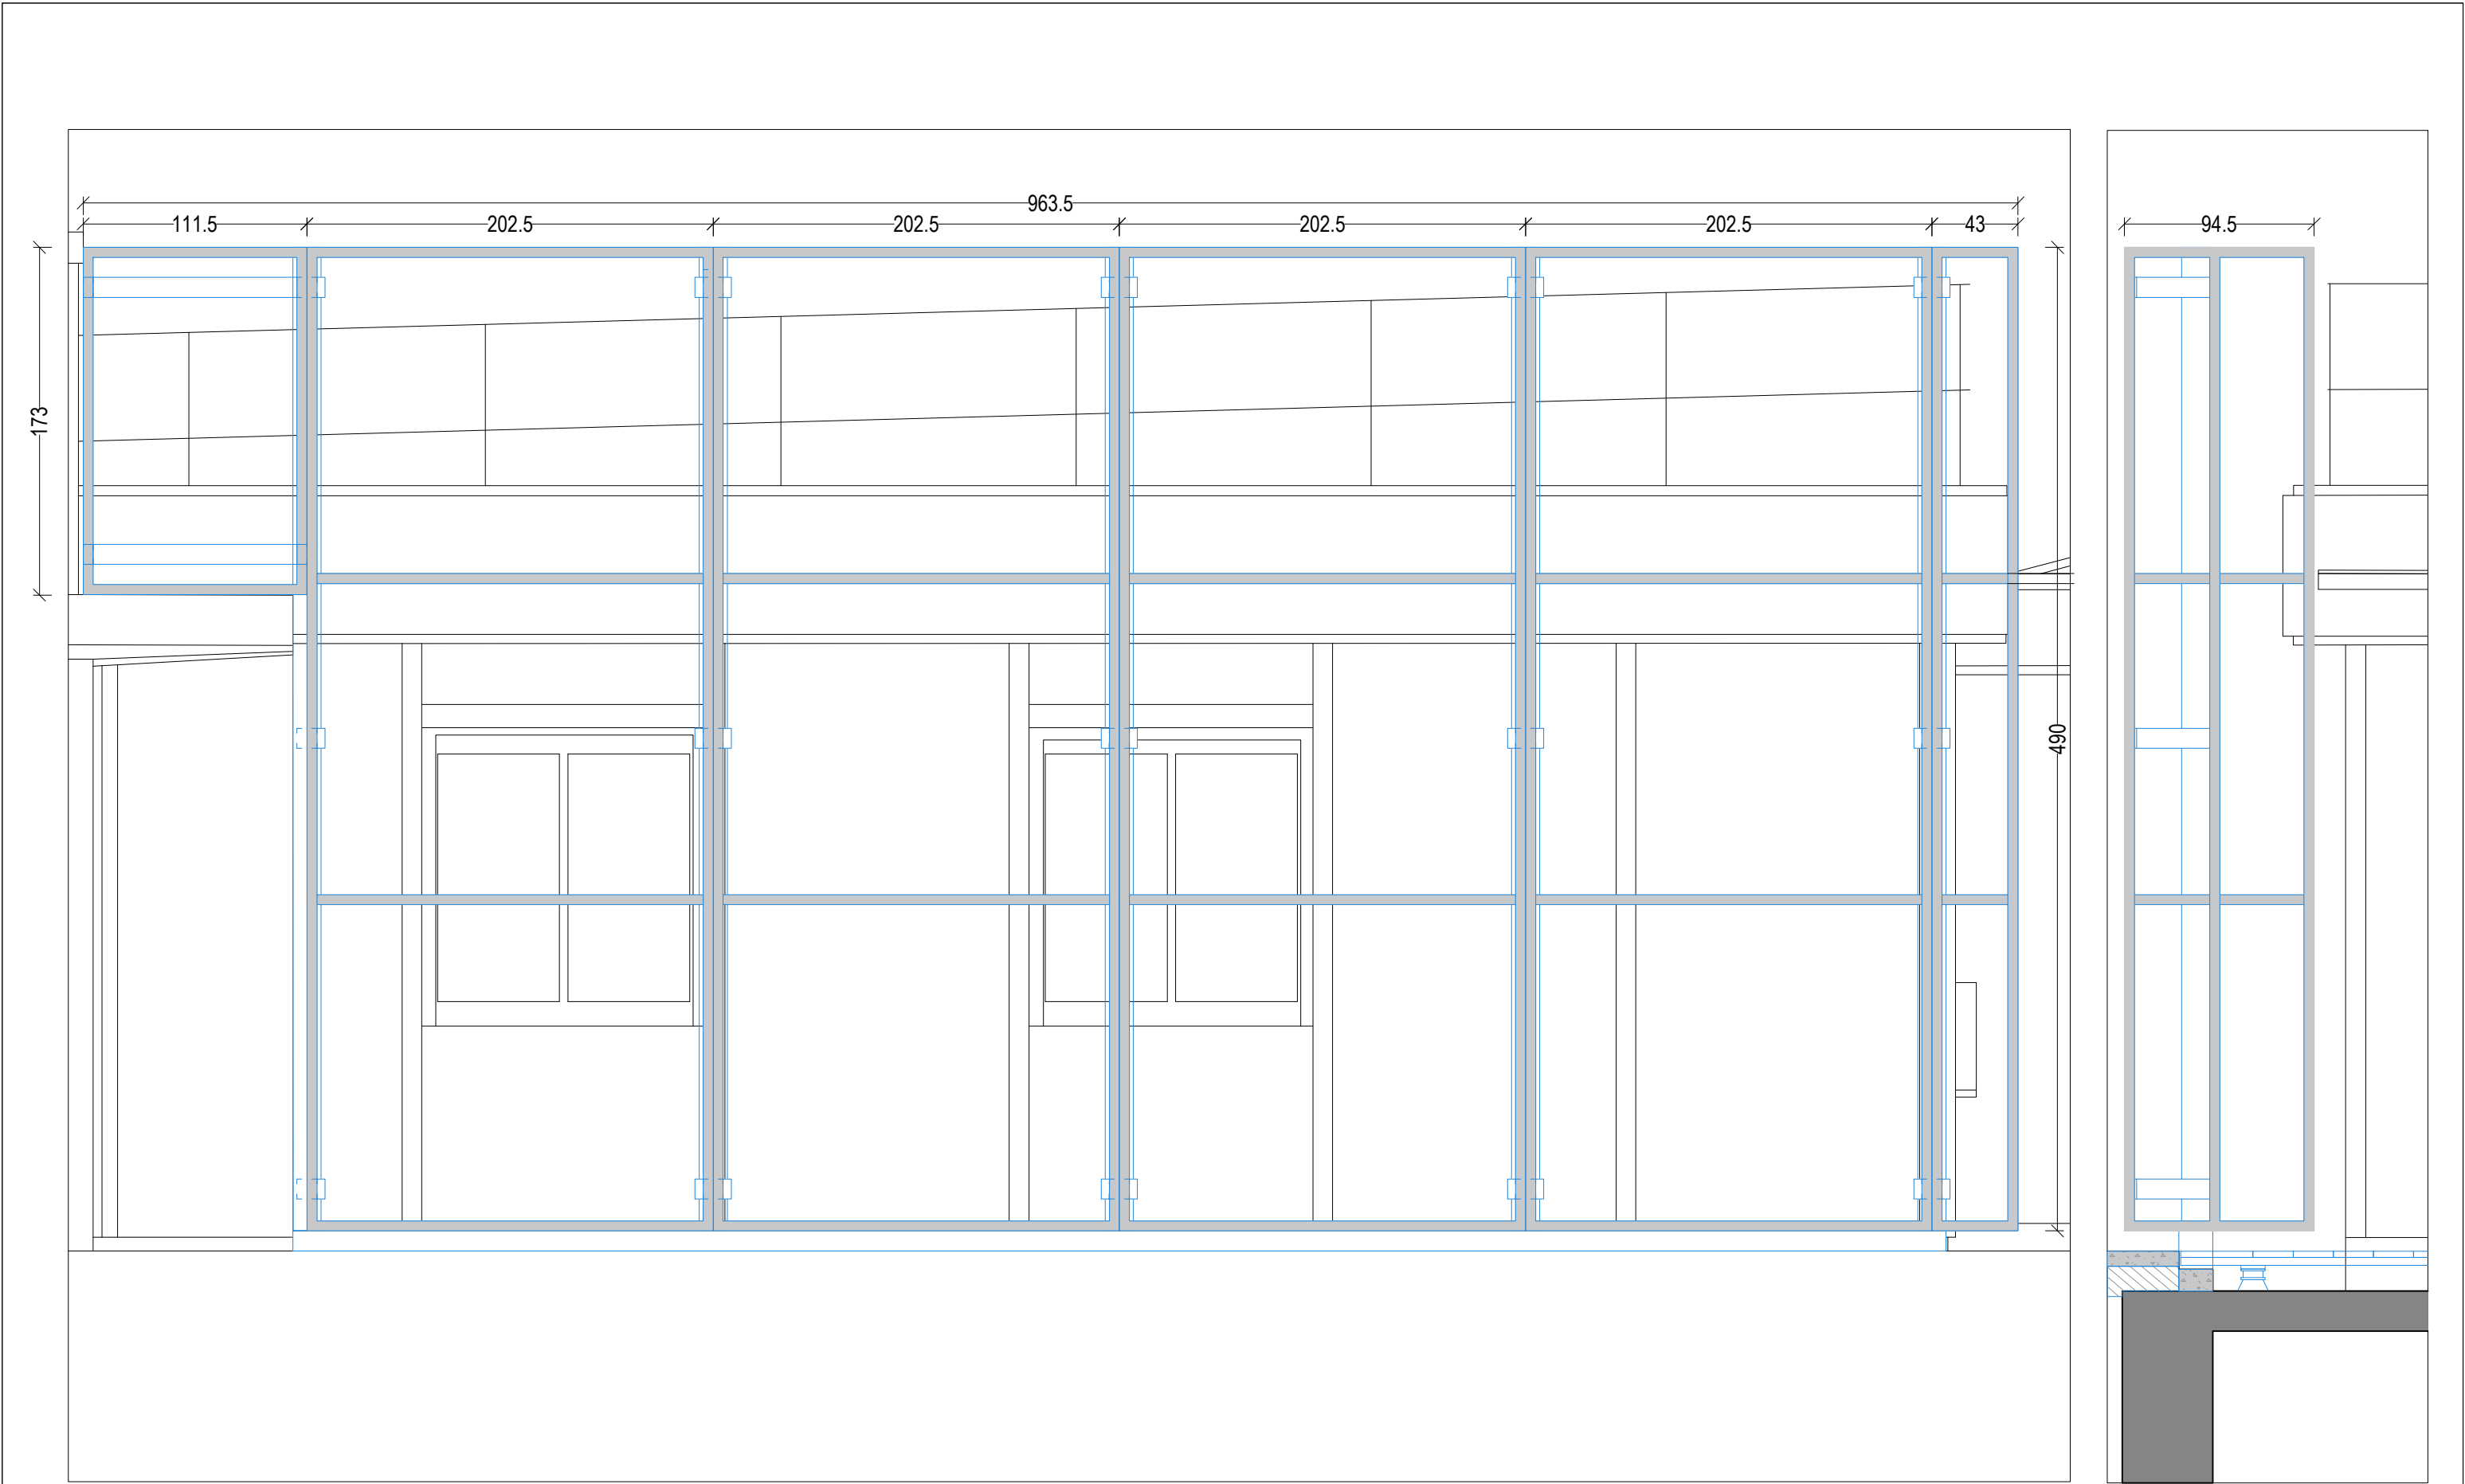

Réalisation du laboratoire haute énergie du centre de l'Yvette ENSTA, 828 Boulevard des Maréchaux 91762 Palaiseau	Détail 4 - Elévation facade batiment O	phase	échelle	date	n° plan	indice
		PRO	1/30	05/2026	2c	0
akpa — architectes						

ENSTA



CENTRE DE L'YVETTE,
Chemin de la Hunière
(Palaiseau)

Historique du site: après la guerre de 1870, l'Armée Française améliore et renforce les fortifications parisiennes avec 19 forts, 5 redoutes et 34 batteries construits entre 1874 et 1881. Le fort de Palaiseau est construit en 1879 sur treize hectares pour assurer le contrôle des vallées de l'Yvette et de l'Orge; il était complété par deux batteries dont la batterie de l'Yvette, construite pour 200 hommes et 25 pièces d'artillerie, aujourd'hui occupée par l'ENSTA.



ENTRÉE
Bâtiments L-O-P
→

