


1 ACCUEIL VU DE FACE

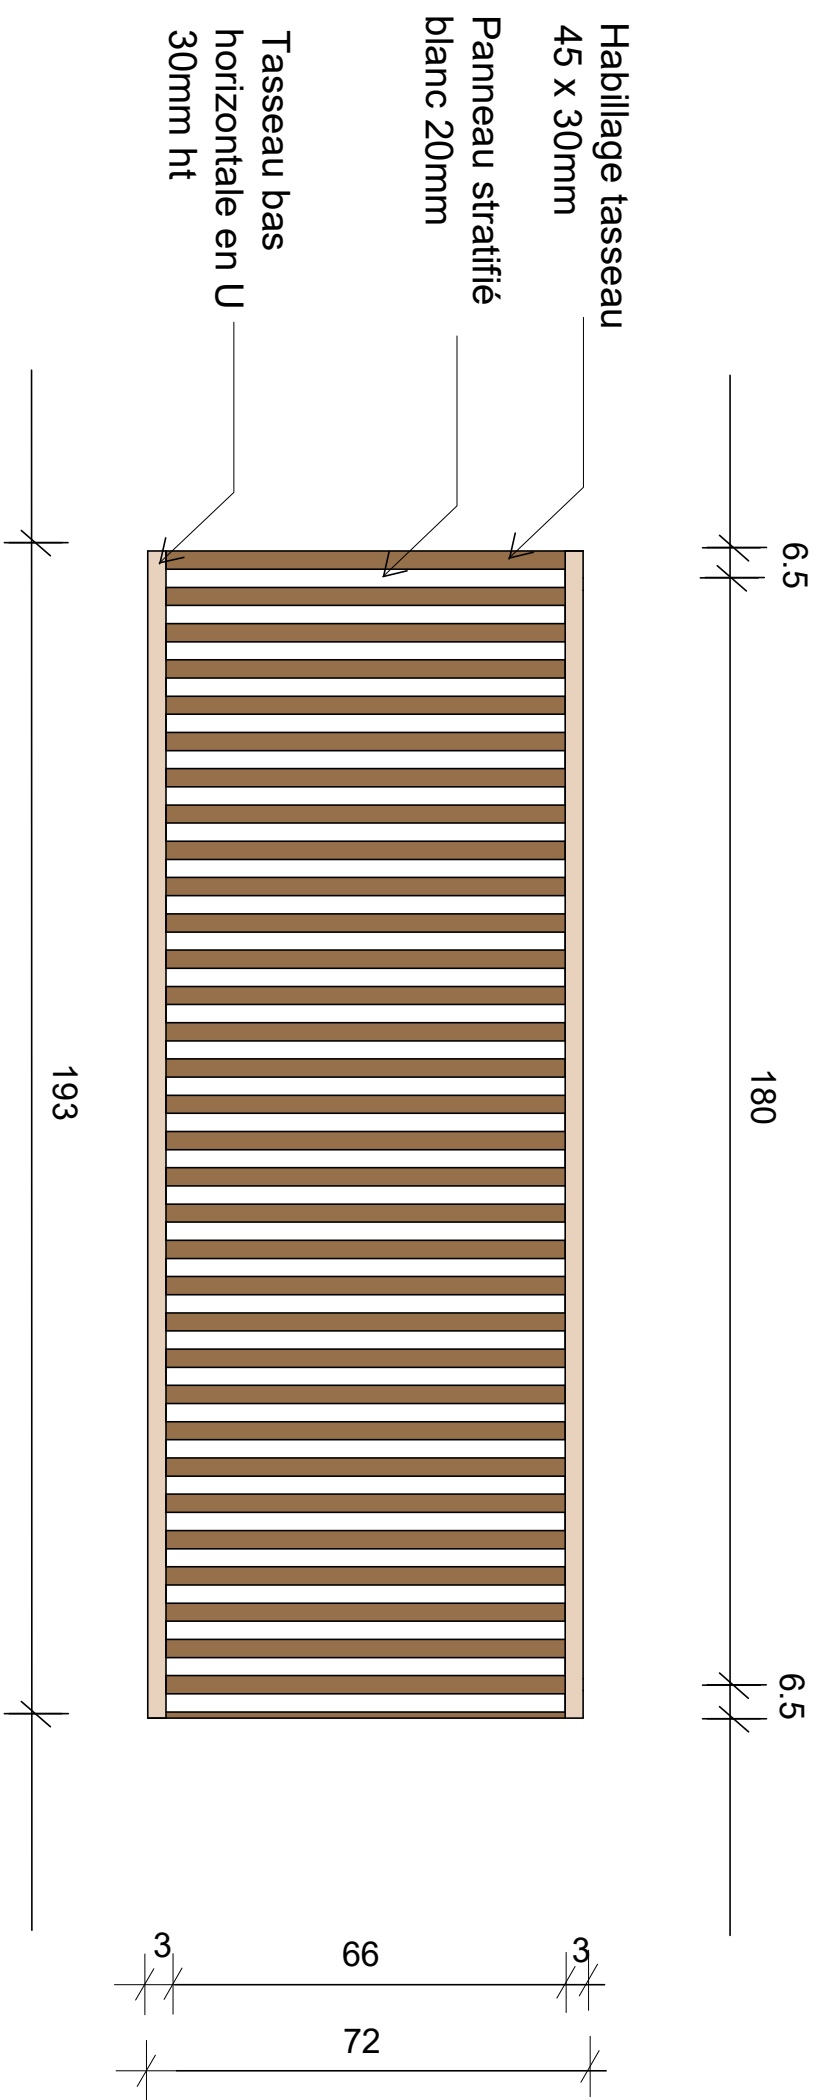

2 ACCUEIL VU DE DESSUS

