


HSP 2.60m




3 COUPE AA

4 COUPE BB

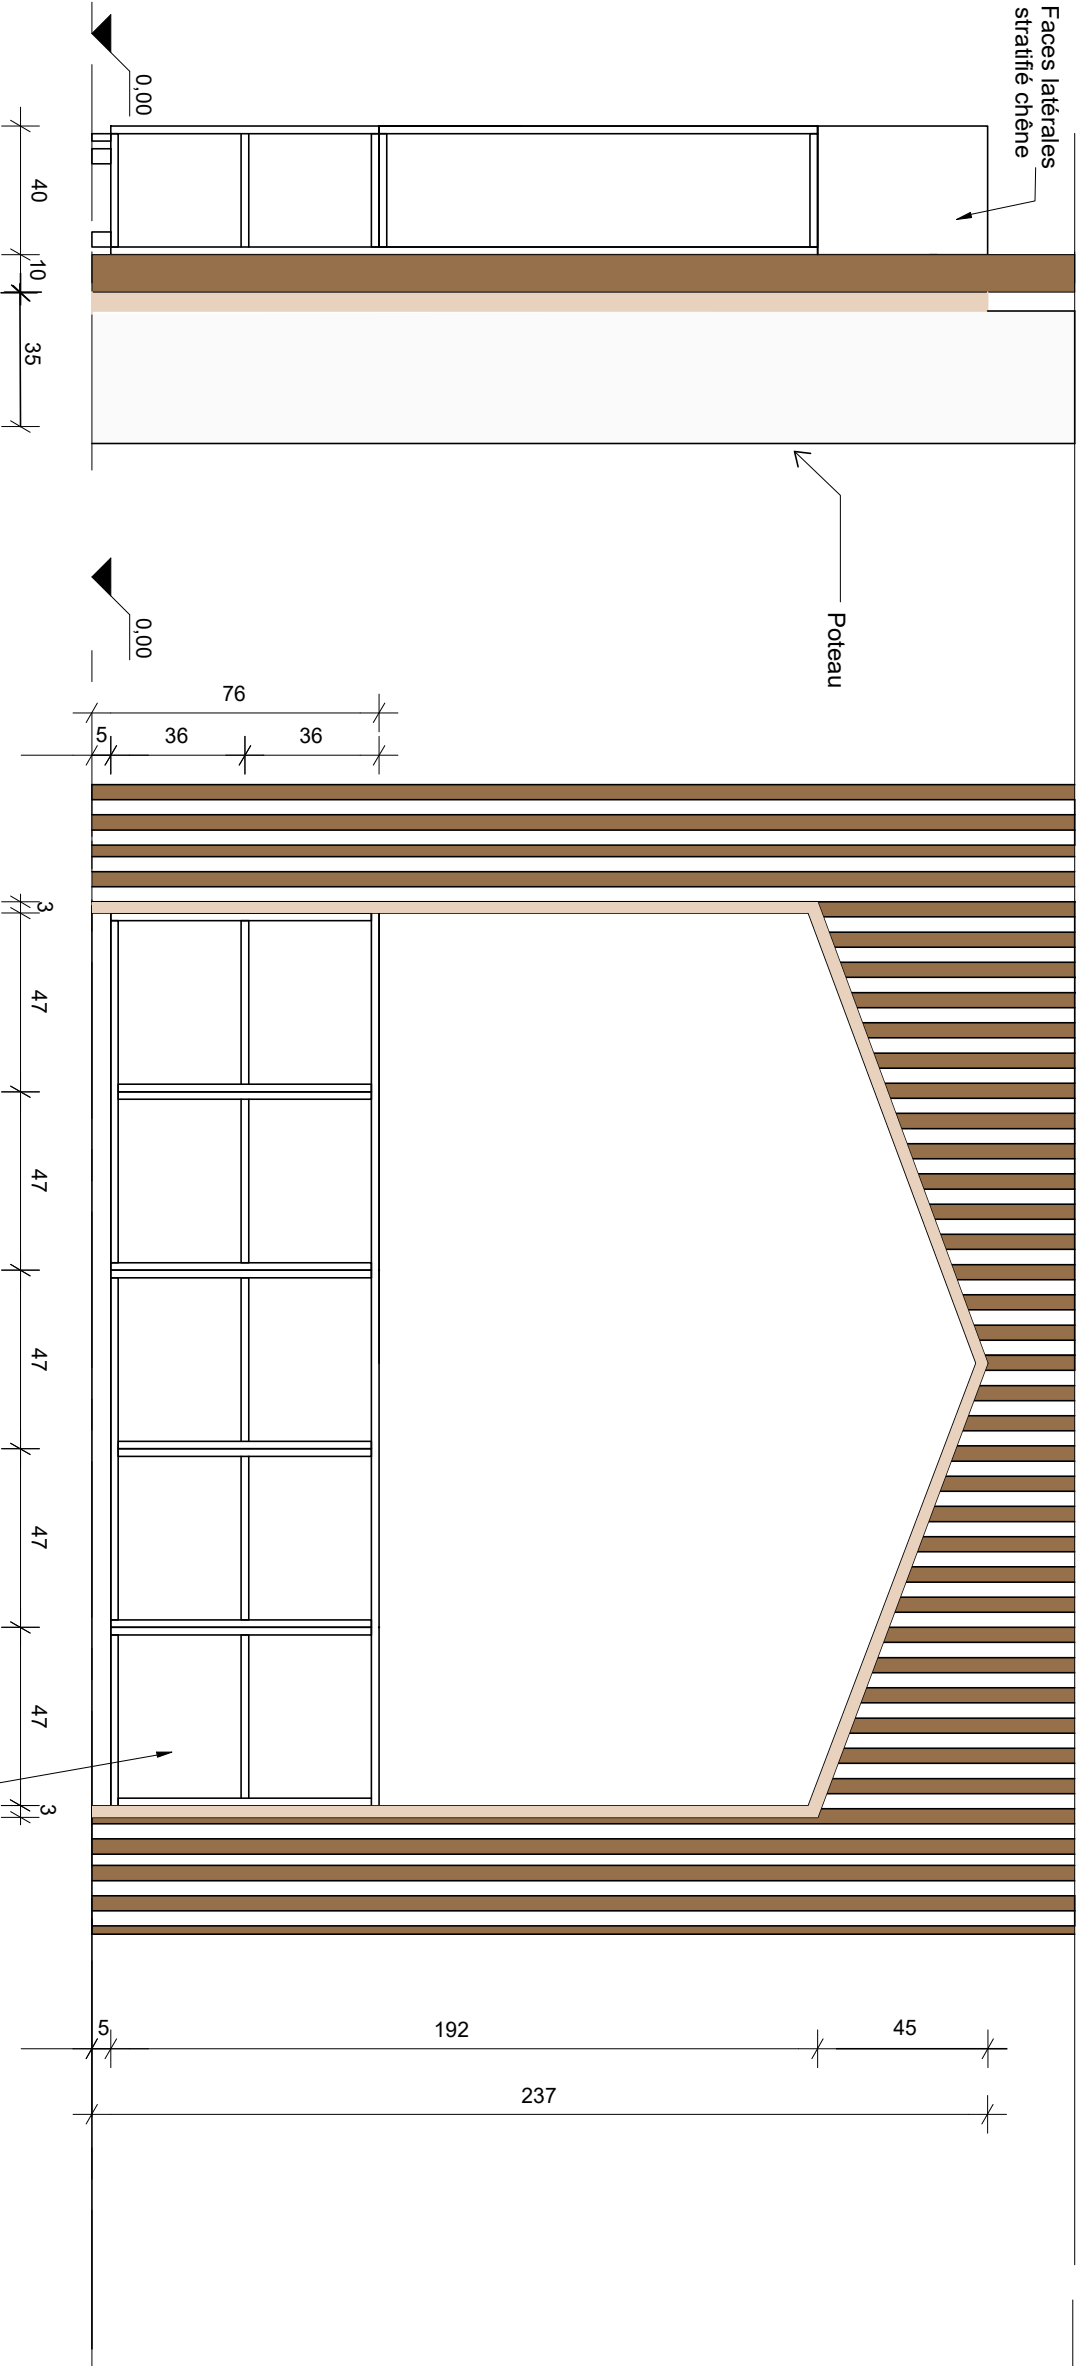

Intérieur rangement stratifié
blanc chant multilpis
Poteau
Habillage Maison

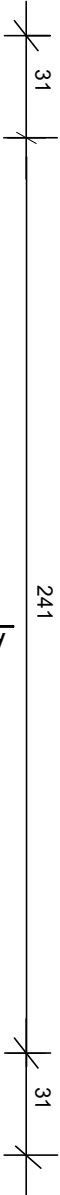

5 COUPE HORIZONTALE