


1 PLAN DE TRAVAIL VU DE FACE

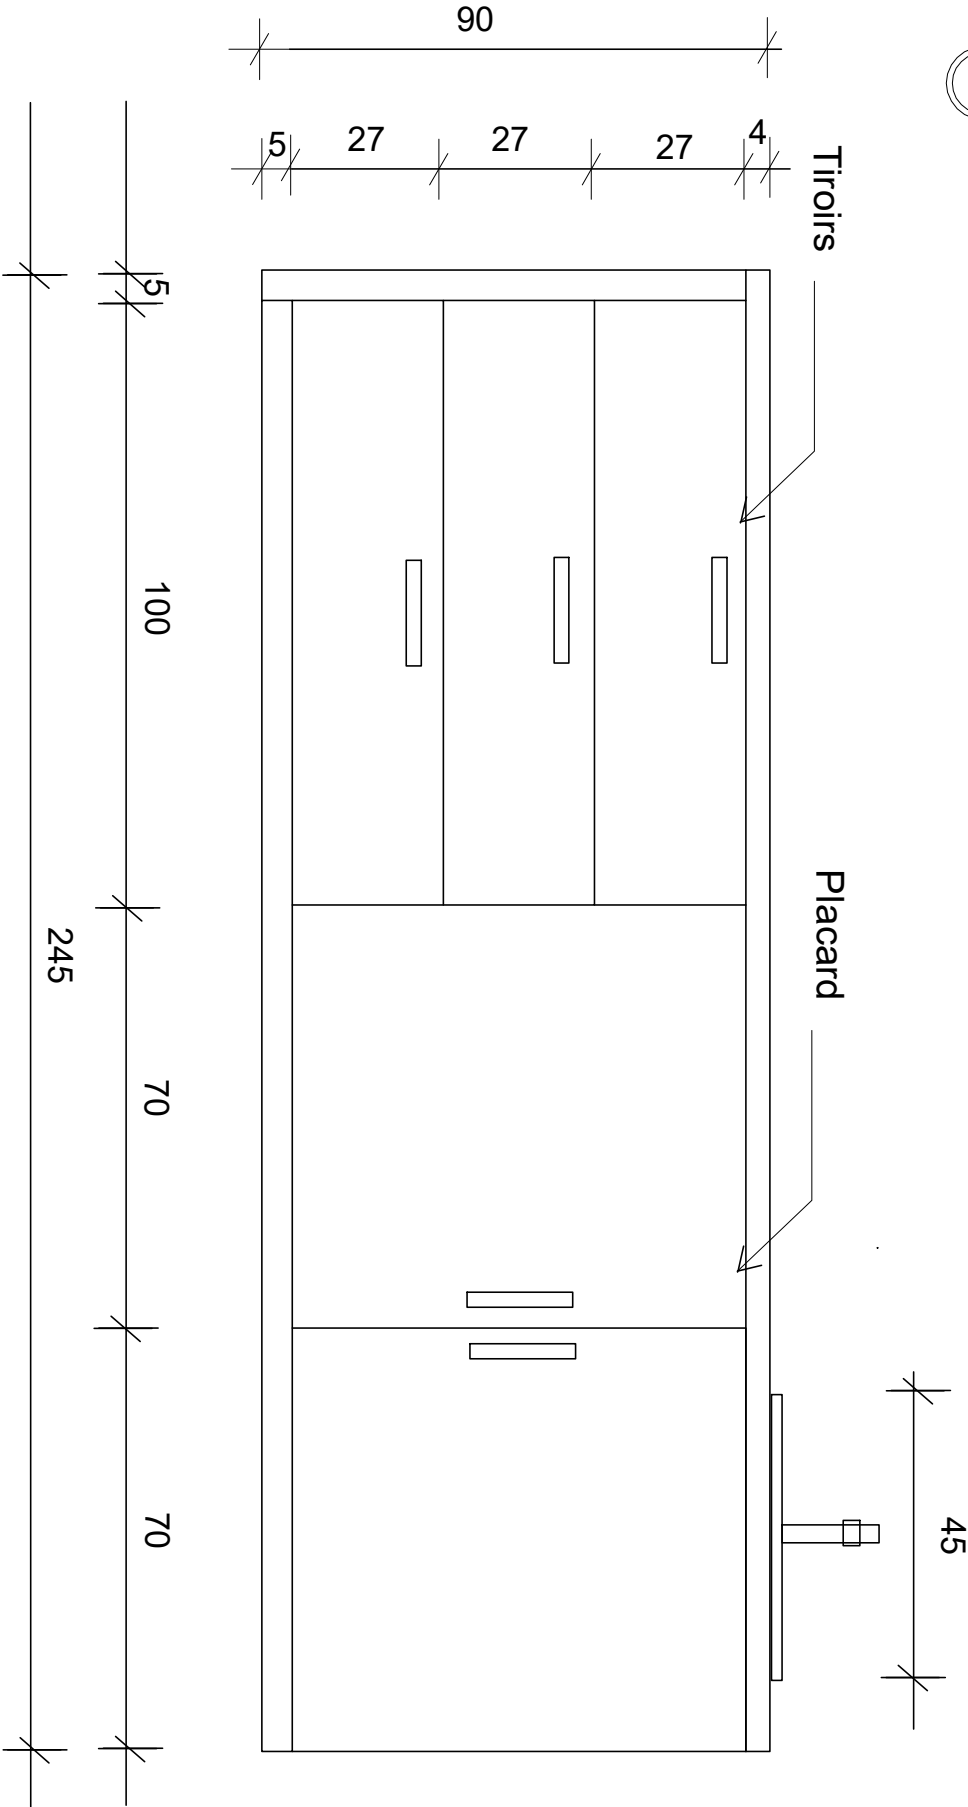

2 PLAN DE TRAVAIL VU DE DESSUS

