


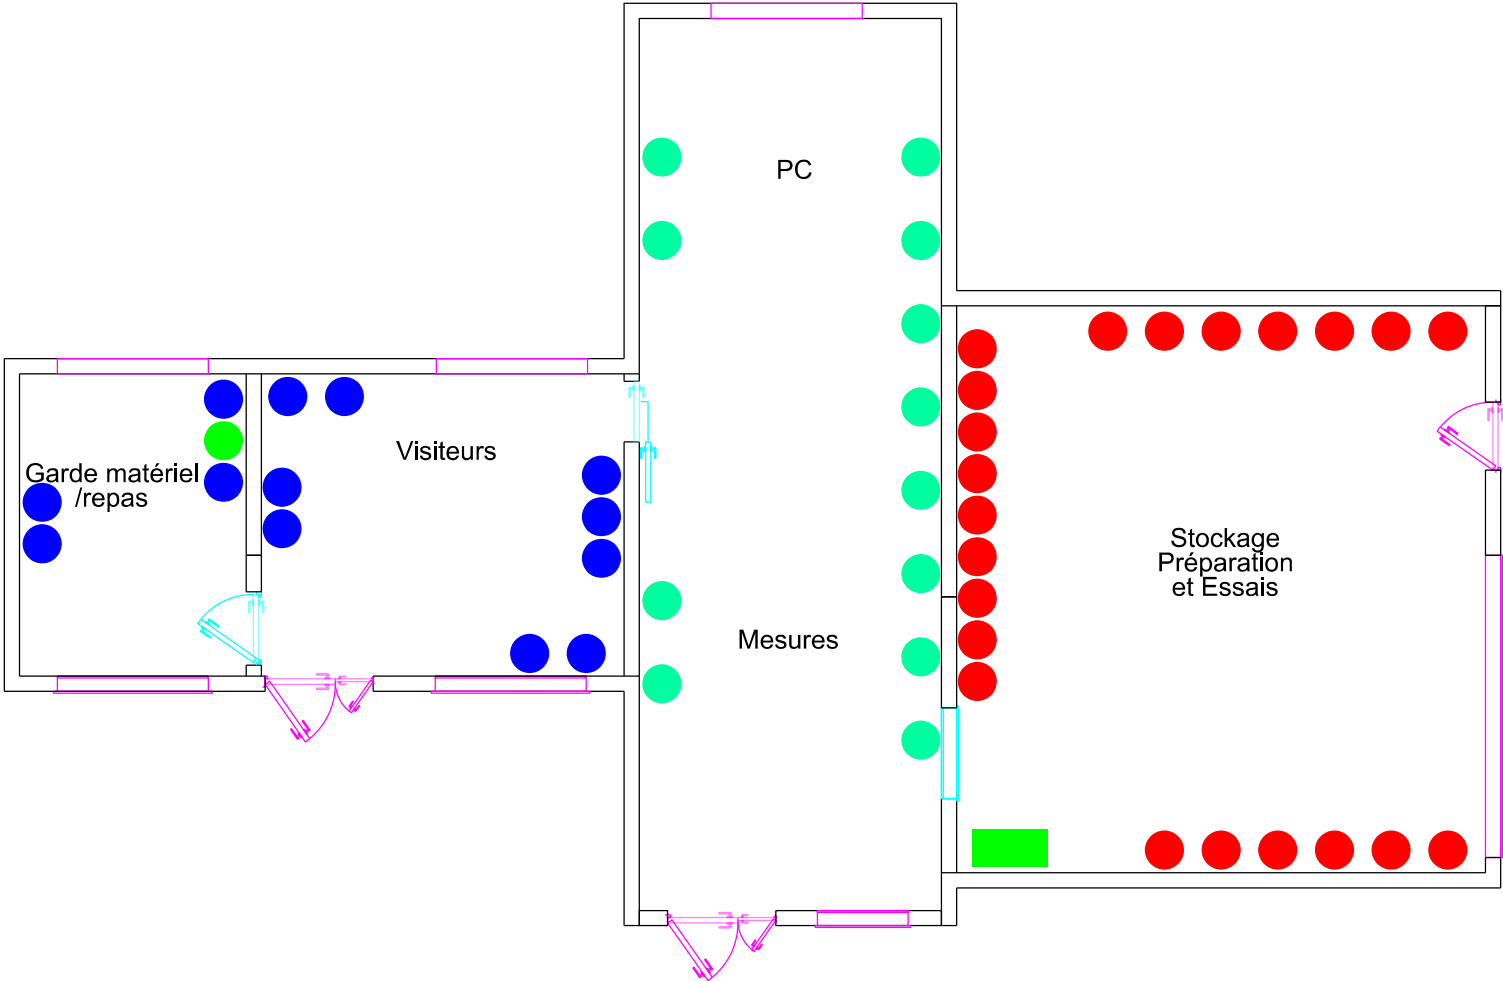

-  Prise de courant appareillage resistant aux chocs (20u)
-  Prise de courant appareillage traditionnel (4+10u)
-  Poste de travail (12u)
-  Prise 32A (1u)
-  Tableau divisionnaire