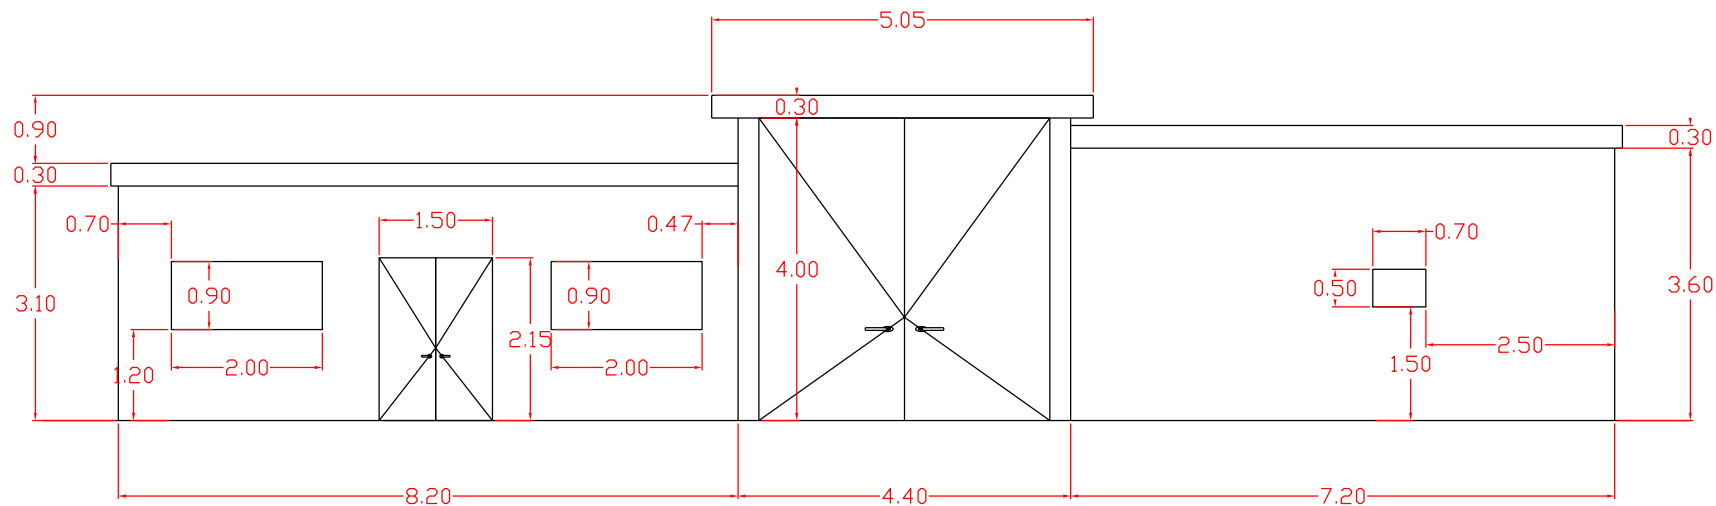


Service d'Infrastructure de la Défense Nord-Ouest Quartier MARGUERITE Rue du Garbano BP 14 - 35998 RENNES CEDEX 09  USID AVORD-BOURGES Avenue de BOURGES 18520 AVORD	Dessiné par : Kevin RAUSA	CHER (18) - DGA TT	Nom de la fiche : —		 MINISTÈRE DES ARMÉES ET DES ANCIENS COMBATTANTS <i>Liberté Egalité Fraternité</i>
	Chef de l'USID AVORD-BOURGES IC2MI MICARD Vincent	BATIMENT 1191	 Service d'Infrastructure de la Défense	N°COSI : —	
			Date création : --	Indice X	
			Date indice : --		
			Echelle : 1/100ème		