


travaux et formation.

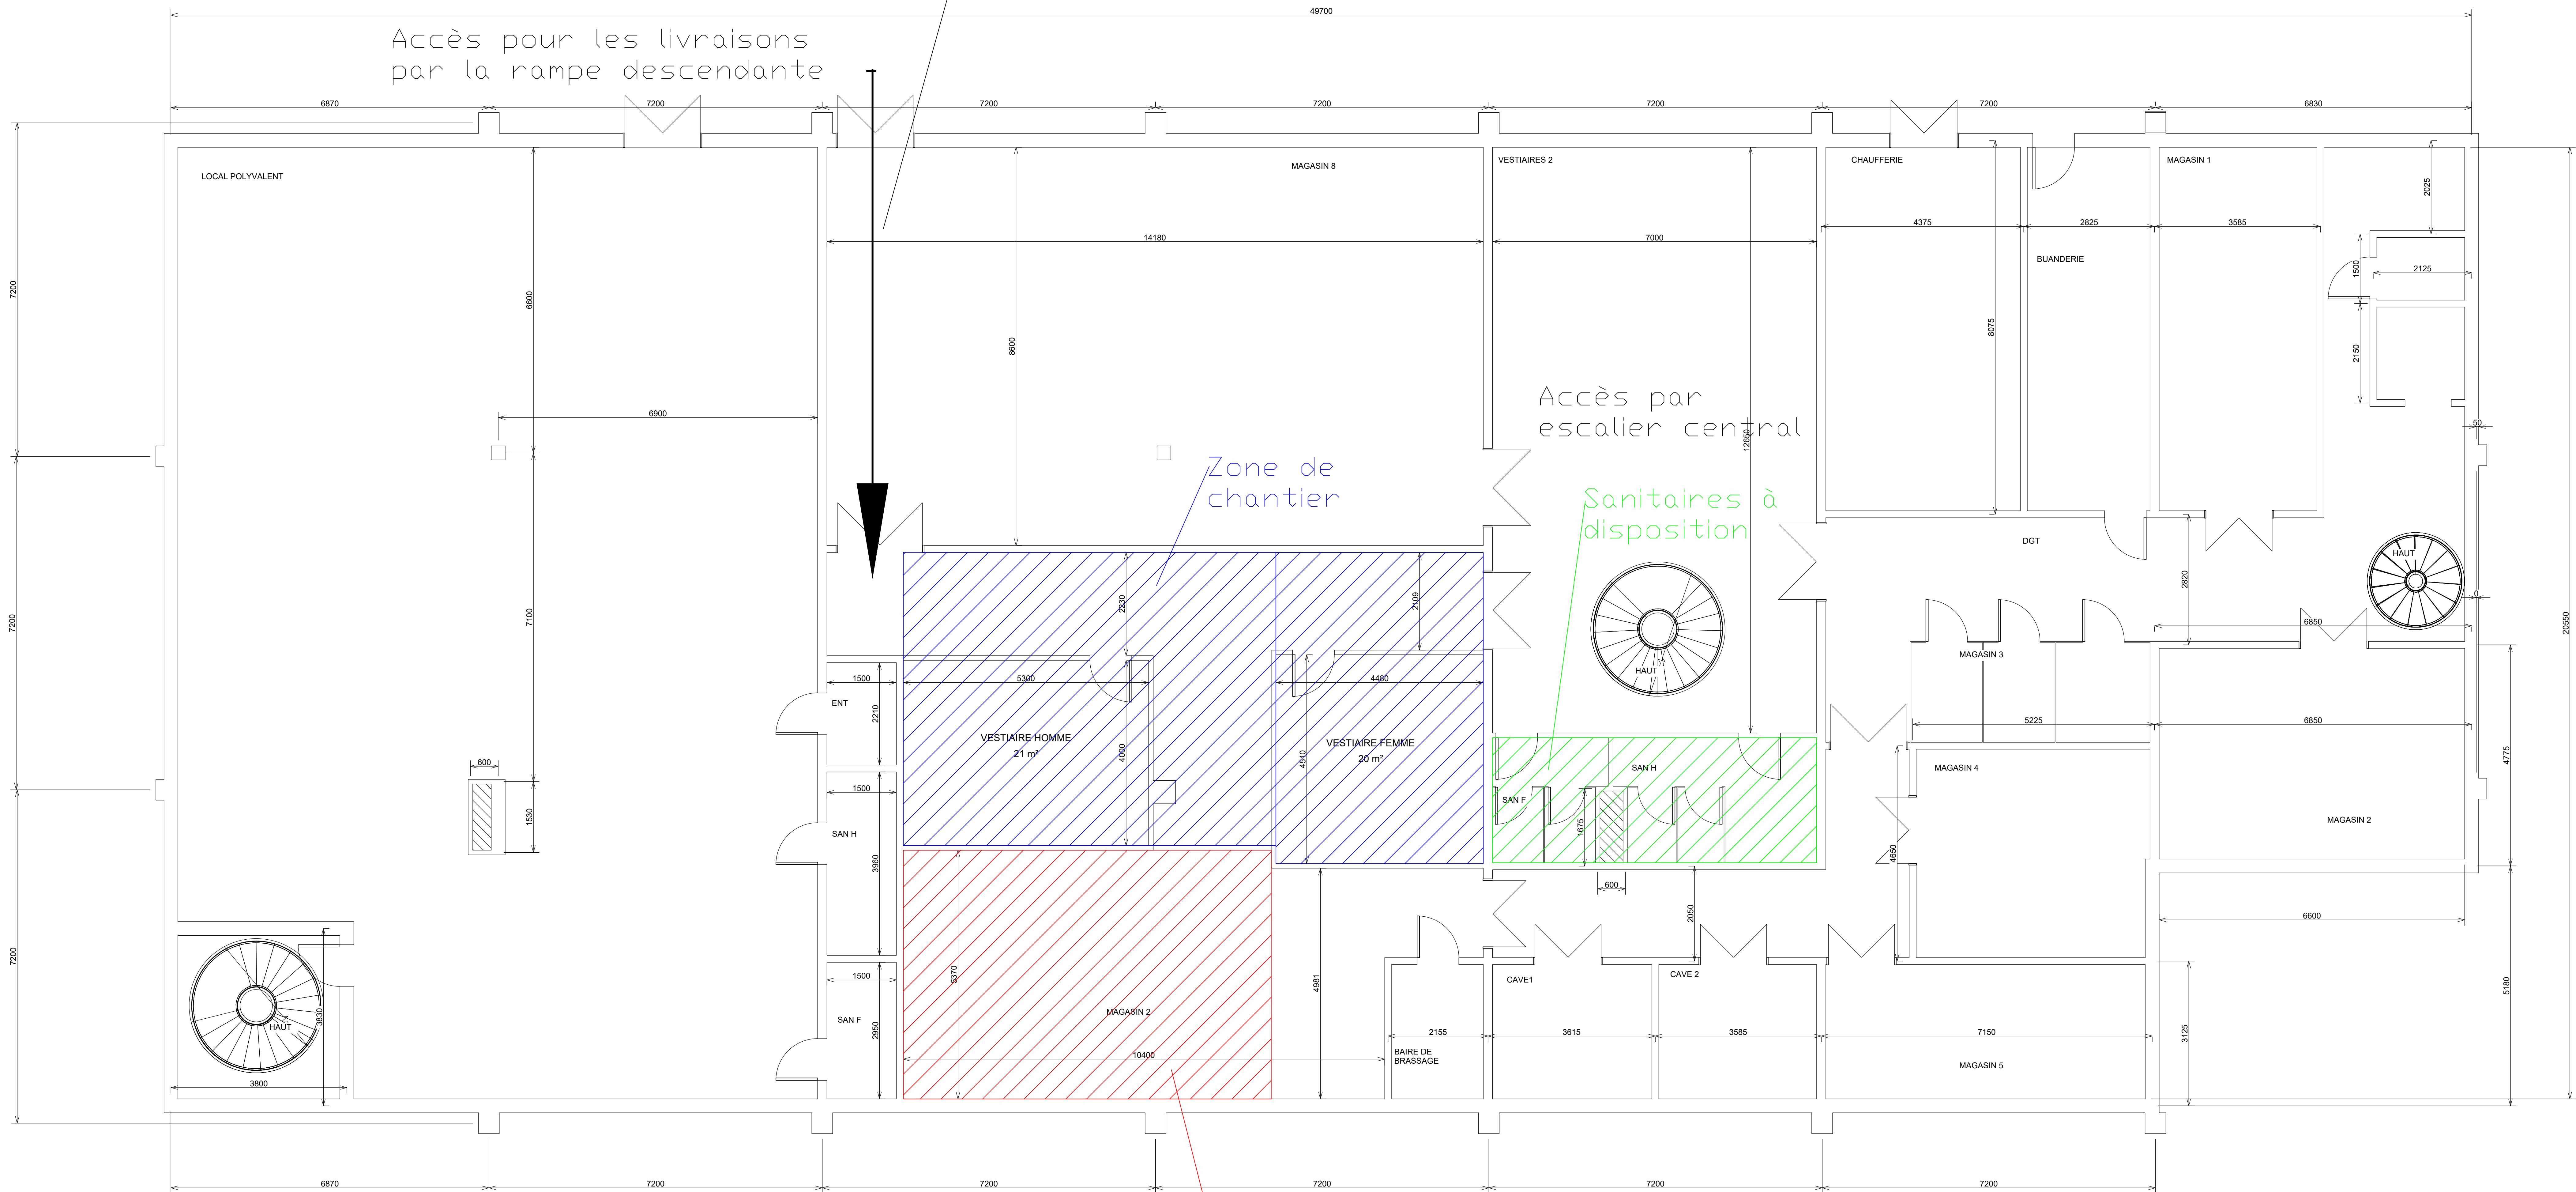

MAITRE D'OUVRAGE :

Gendarmerie du Centre Val de Loire
7 Boulevard Marie Stuart
BP 2537
45038 - Orléans CEDEX

PROJET :

TRAVAUX MESS ET EXTENSION
7 Boulevard Marie Stuart
BP 2537
45038 - Orléans CEDEX

01	DCE	24/06/2026	AV	FU
00	PREMIERE DIFFUSION	01/06/2026	AV	FU
N°	OBJET DE LA MODIFICATION	DATE	DESSINE	VERIFIE

BUILDING SYSTEMS ENERGIES
AGENCE D'ORLEANS
10, rue Henry Dunant - Parc d'Activités d'Ingré - 45140 INGRE
TEL: 02.40.95.29.00 FAX: 02.47.68.35.32
Internet <http://www.bs-energies.com>

PLAN D'IMPLANTATION DE CHANTIER
PHASE CERCLE MIXTE
R-1

NUMERO DE PROJET: MAPATVX022026MESS45	NUMERO/NOM DE LOT: PIC	NUMERO DE PLAN: 05	INDICE : 01	ECHELLE: 1/50ème
--	---------------------------	-----------------------	----------------	---------------------