


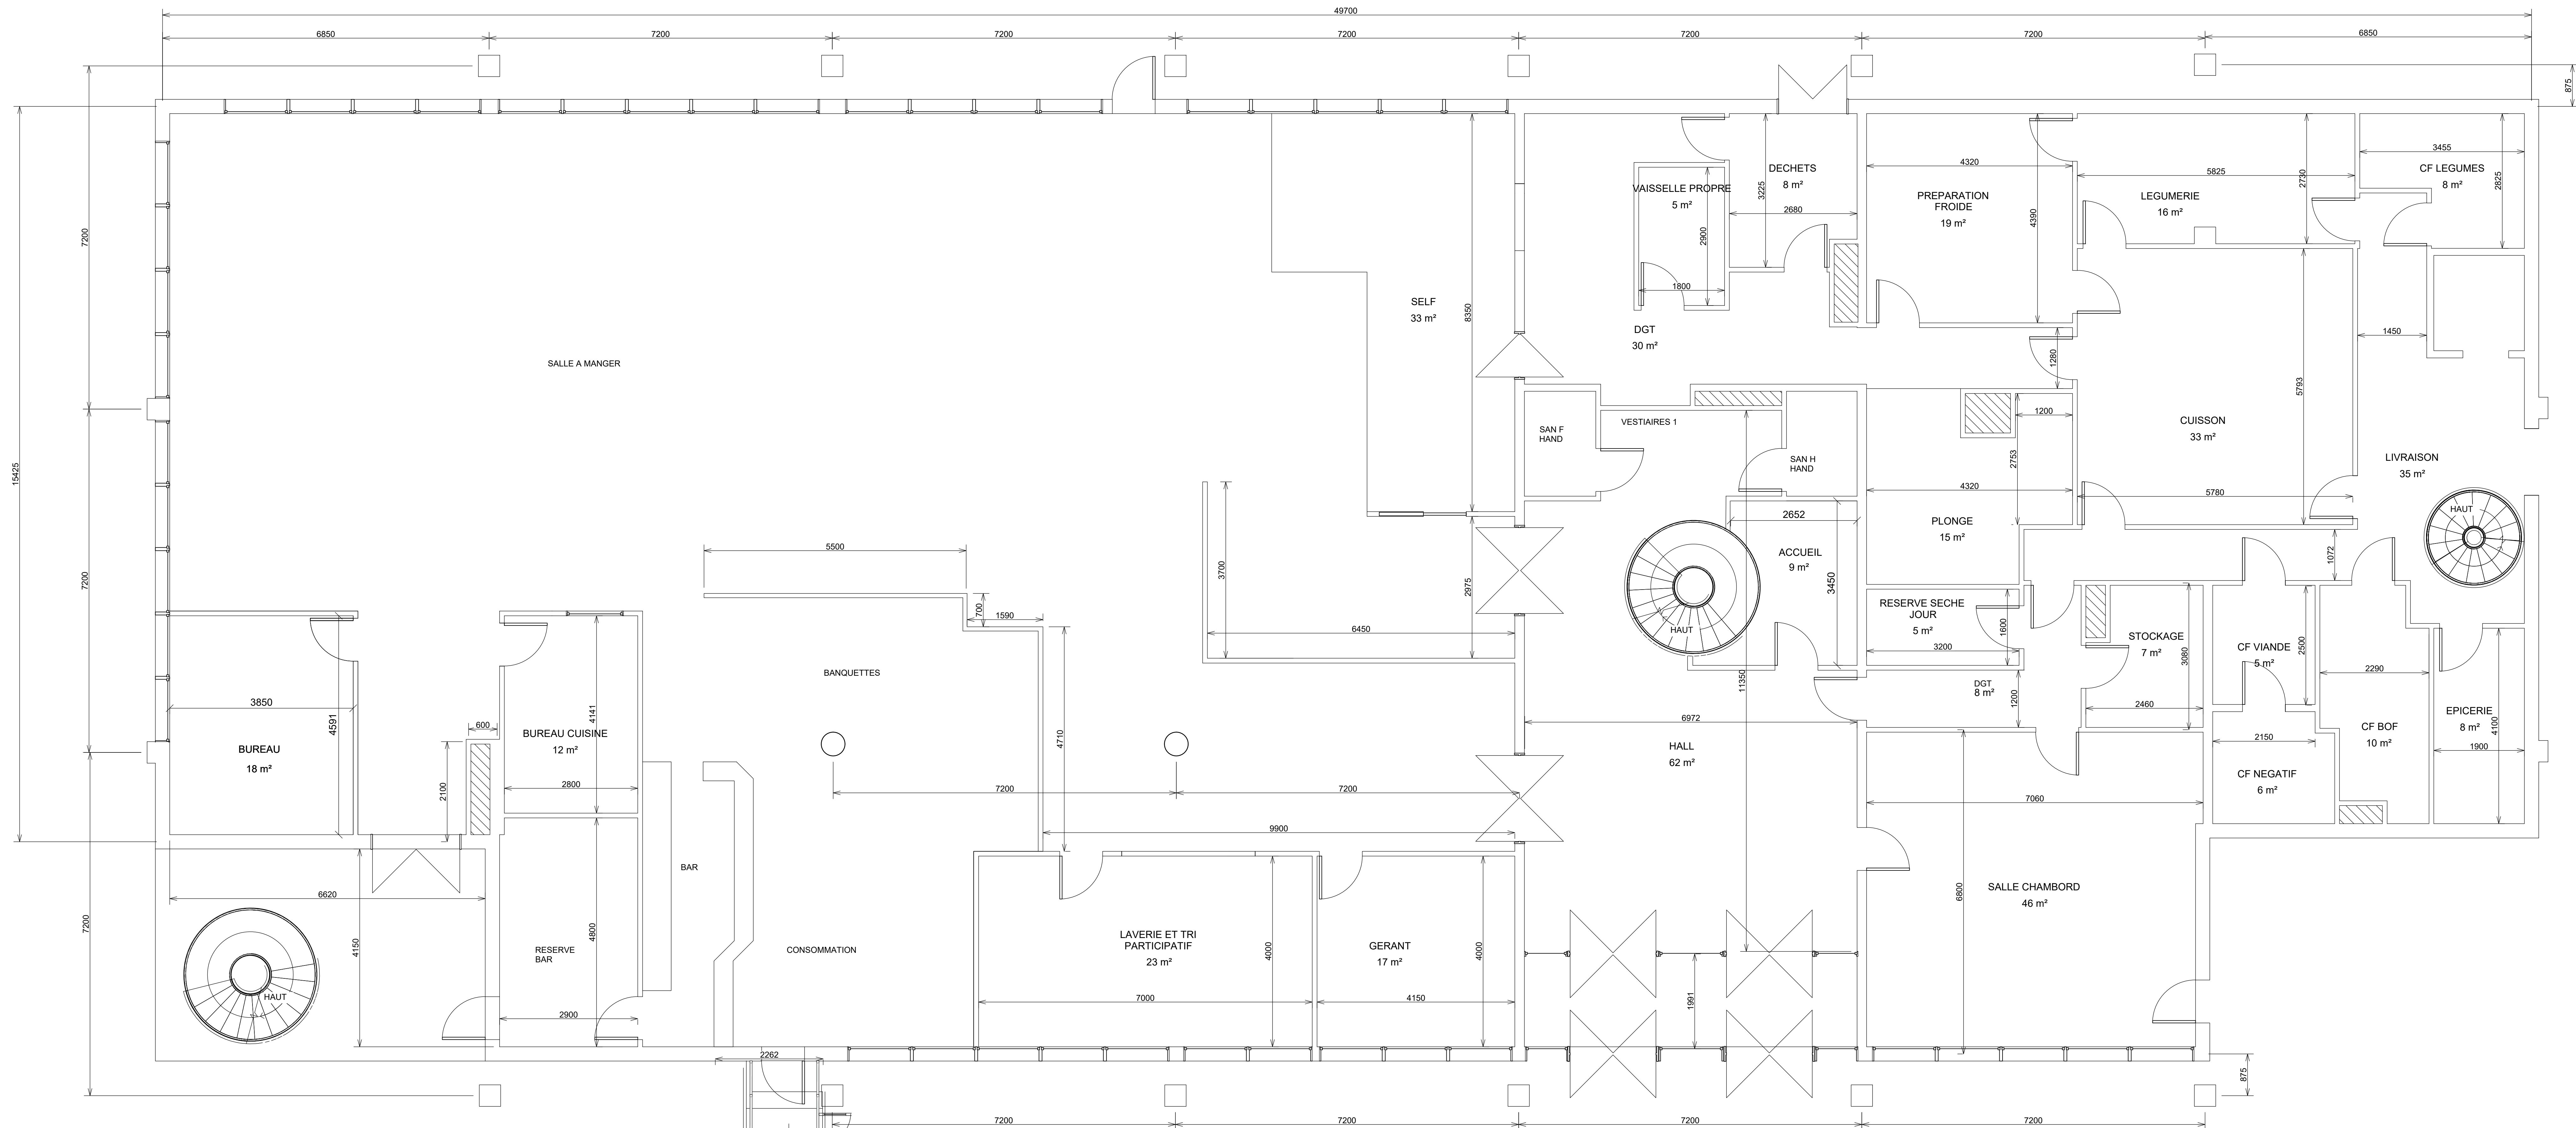

HSP : 230

← CHASSIS FIXES

PORTES BATTANTES
D'EVACUATION

PARTIE BASSE : MUR RIDEAU
← COULISSANT 3 VANTEAUX
PARTIE HAUTE : CHASSIS FIXES

← POTEAU 200X200

PAROIS OPAQUES →

+0.2 m

Véranda créée
142 m²

+0.0 m

PORTES BATTANTES
D'EVACUATION

PORTES BATTANTES
D'EVACUATION

MAITRE D'OUVRAGE :

Gendarmerie du Centre Val de Loire
7 Boulevard Marie Stuart
BP 2537
45038 - Orléans CEDEX

PROJET :

TRAVAUX MESS ET EXTENSION
7 Boulevard Marie Stuart
BP 2537
45038 - Orléans CEDEX

DE	Modif 02	07/07/2026	AV	FU
01	DCE	24/06/2026	AV	FU
00	PREMIERE DIFFUSION	15/06/2026	AV	FU
N°	OBJET DE LA MODIFICATION	DATE	DESSINE	VERIFIE

BUILDING SYSTEMS ENERGIES
AGENCE D'ORLEANS
10, rue Henry Dunant - Parc d'Activités d'Ingré - 45140 INGRE
TEL: 02.40.95.29.00 FAX: 02.47.68.35.32
Internet <http://www.bs-energies.com>



PROJET - LOT 6
RDC

NUMERO DE PROJET: MAPATVX022026MESS45	NUMERO/NOM DE LOT: LOT 6 - EXTENSION	NUMERO DE PLAN: 01	INDICE : 02	ECHELLE: 1/50ème
--	---	-----------------------	----------------	---------------------

11884840