



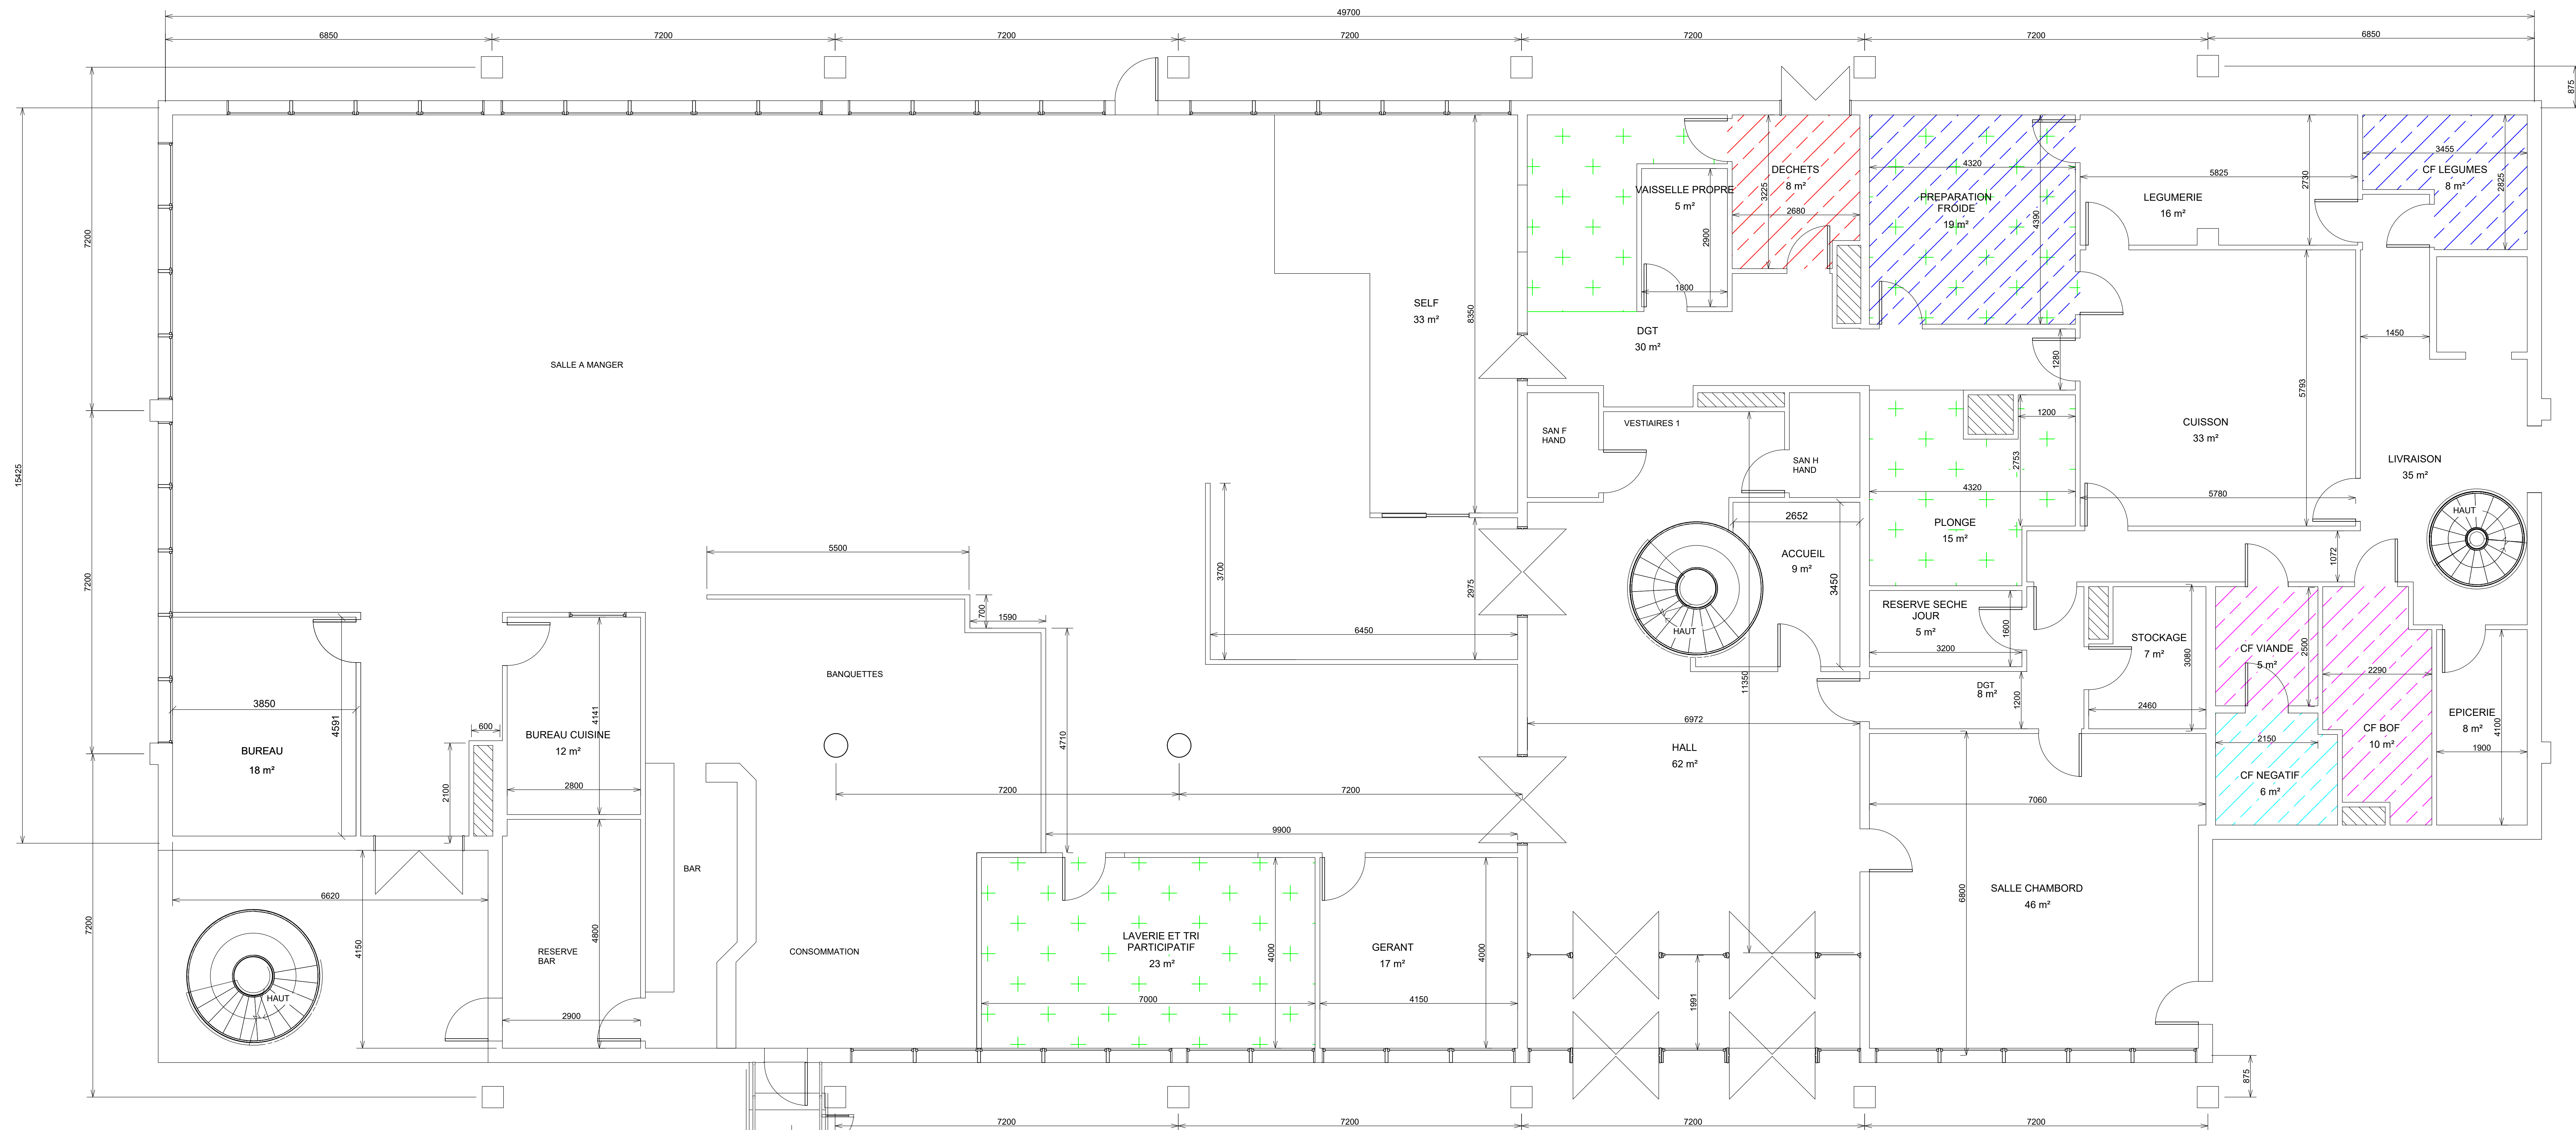

- GROUPES FROID DECHETS
- GROUPES FROID NEGATIF
- GROUPES FROID POSITIF SUD
- GROUPES FROID POSITIF NORD
- ADAPTATION DE VENTILATION

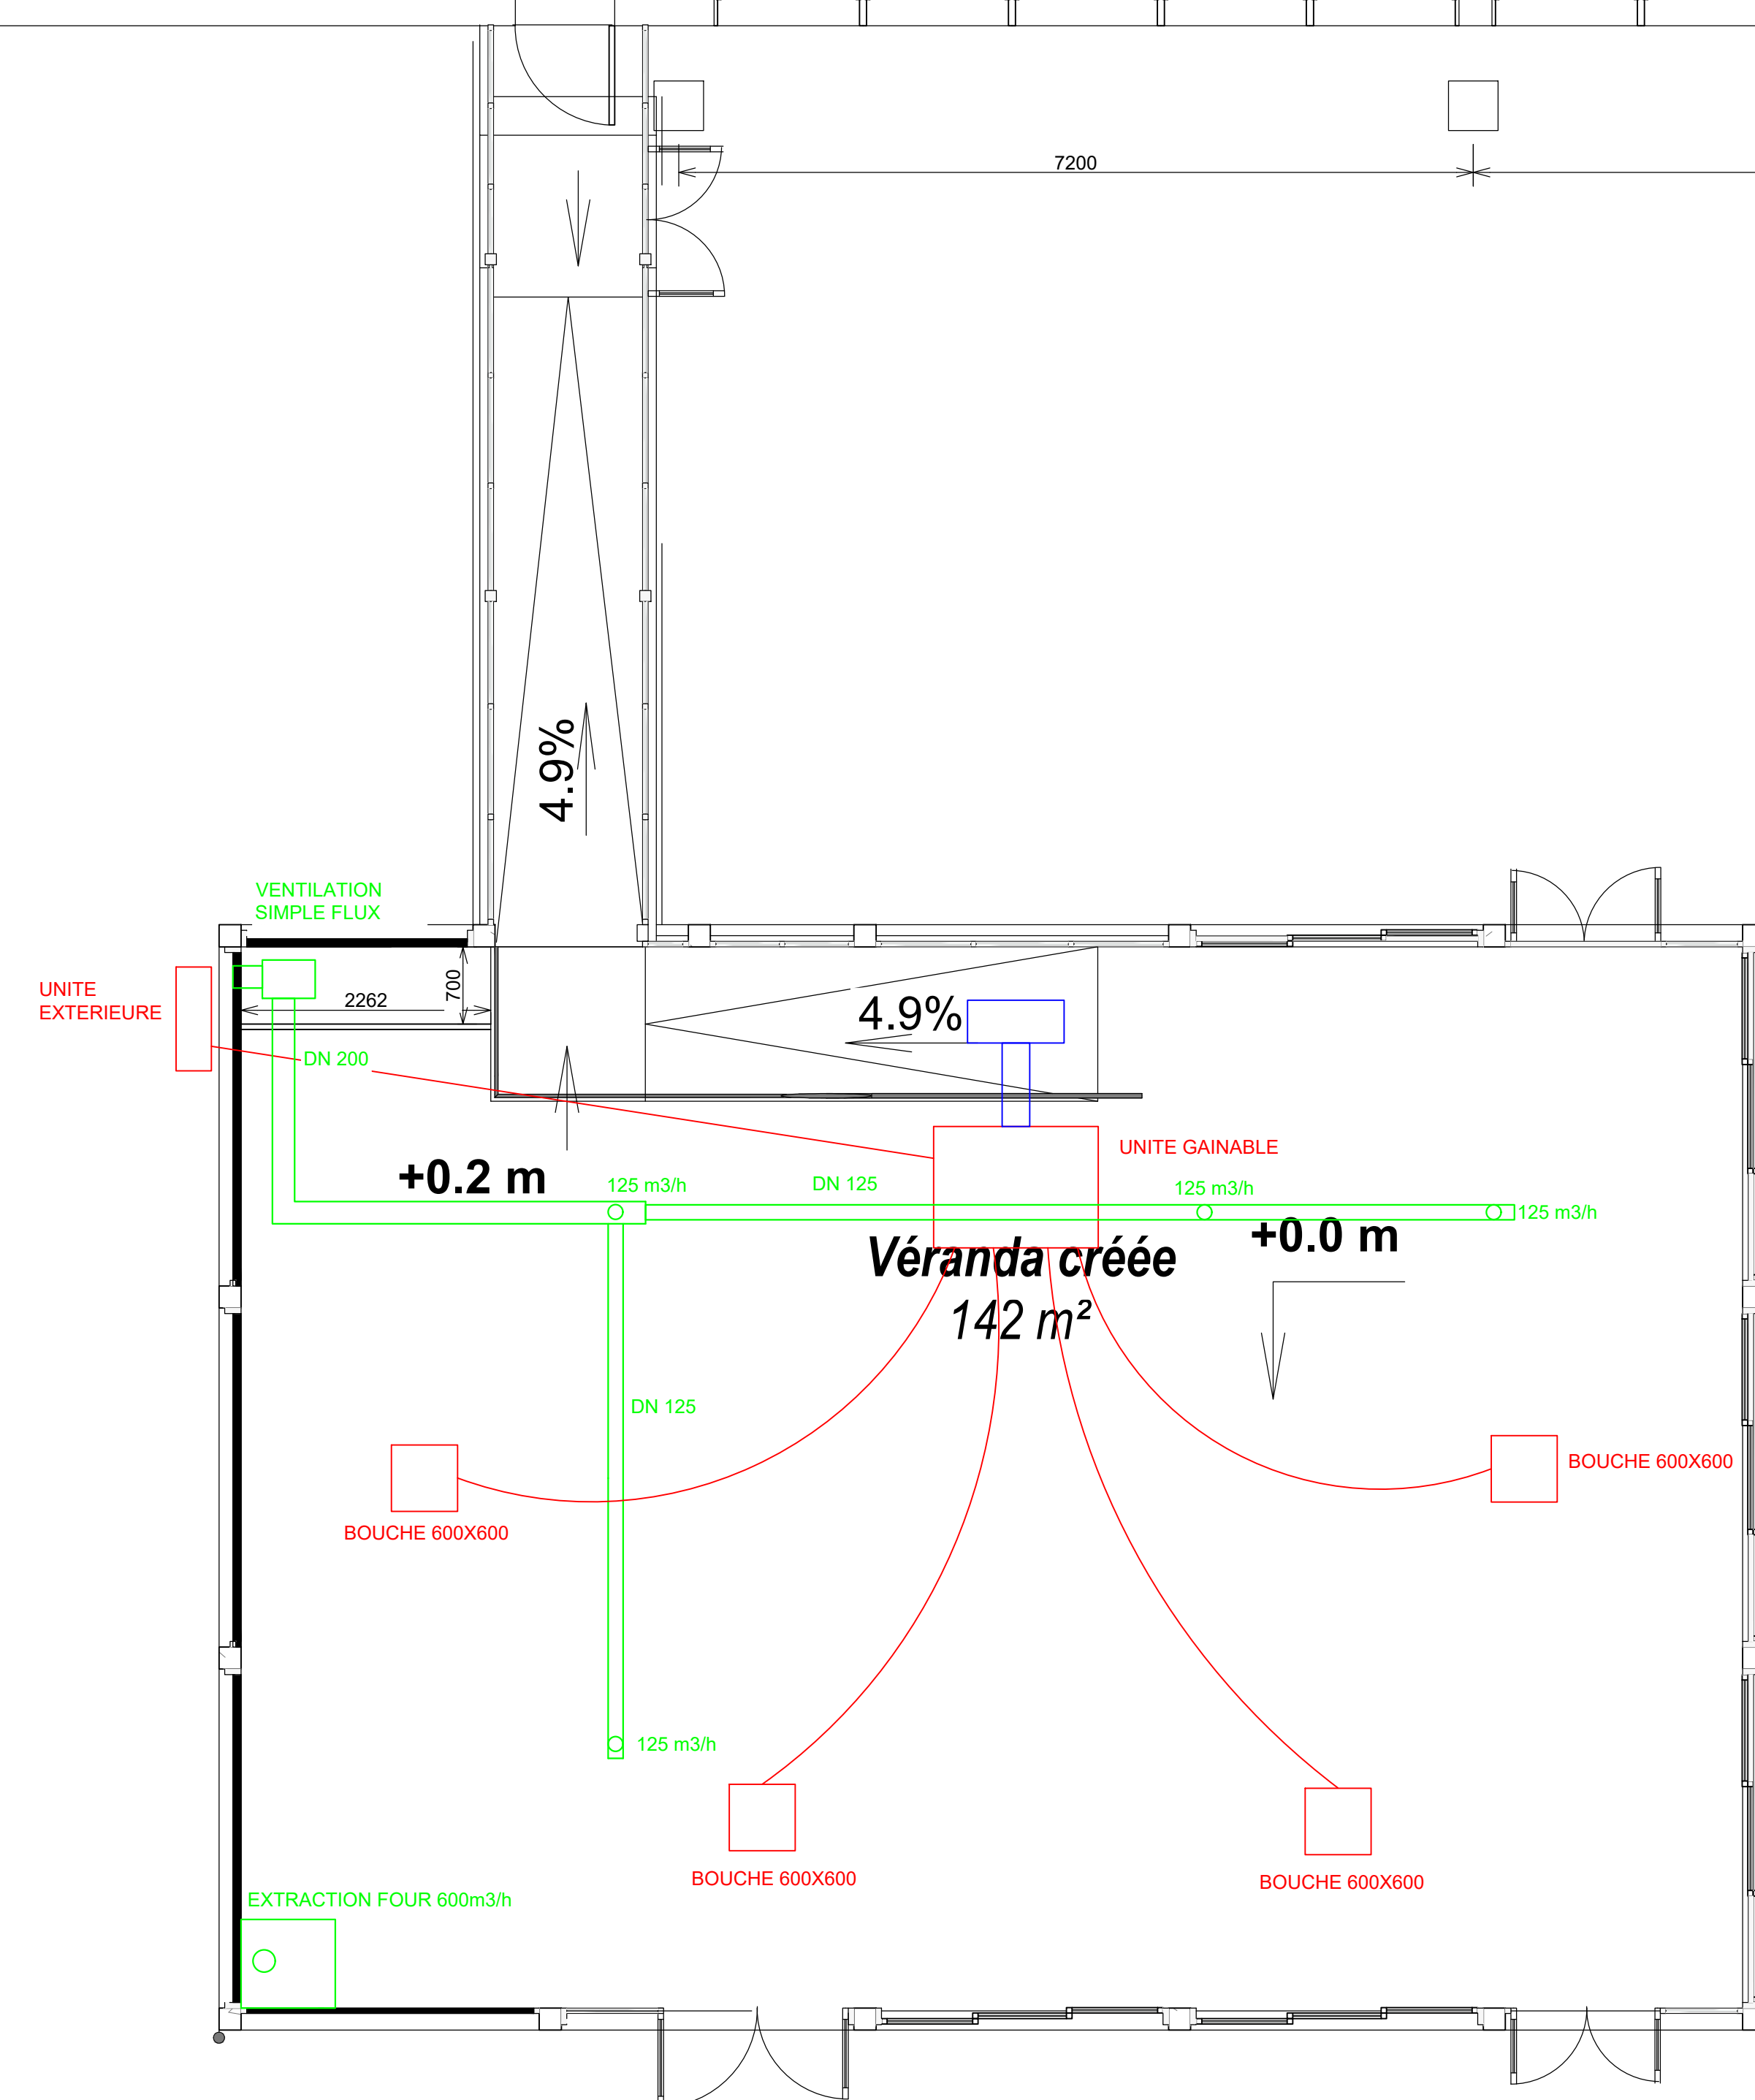

MAITRE D'OUVRAGE :				
Gendarmerie du Centre Val de Loire				
7 Boulevard Marie Stuart				
BP 2537				
45038 - Orléans CEDEX				
PROJET :				
TRAVAUX MESS ET EXTENSION				
7 Boulevard Marie Stuart				
BP 2537				
45038 - Orléans CEDEX				
02	DCE Modif	07/07/2026	AV	FU
01	DCE	24/06/2026	AV	FU
00	PREMIERE DIFFUSION	01/06/2026	AV	FU
N°	OBJET DE LA MODIFICATION	DATE	DESSINE	VERIFIE
BUILDING SYSTEMS ENERGIES				
AGENCE D'ORLEANS				
10, rue Henry Dunant - Parc d'Activités d'Ingré - 45140 INGRE				
TEL: 02.40.95.29.00 FAX: 02.47.68.35.32				
Internet http://www.bs-energies.com				
PROJET - LOT 2				
RDC				
NUMERO DE PROJET:	NUMERO/NOM DE LOT:	NUMERO DE PLAN:	INDICE :	ECHELLE:
MAPATV022026MESS45	LOT 2 - CVC / PLB	01	02	1/50ème