


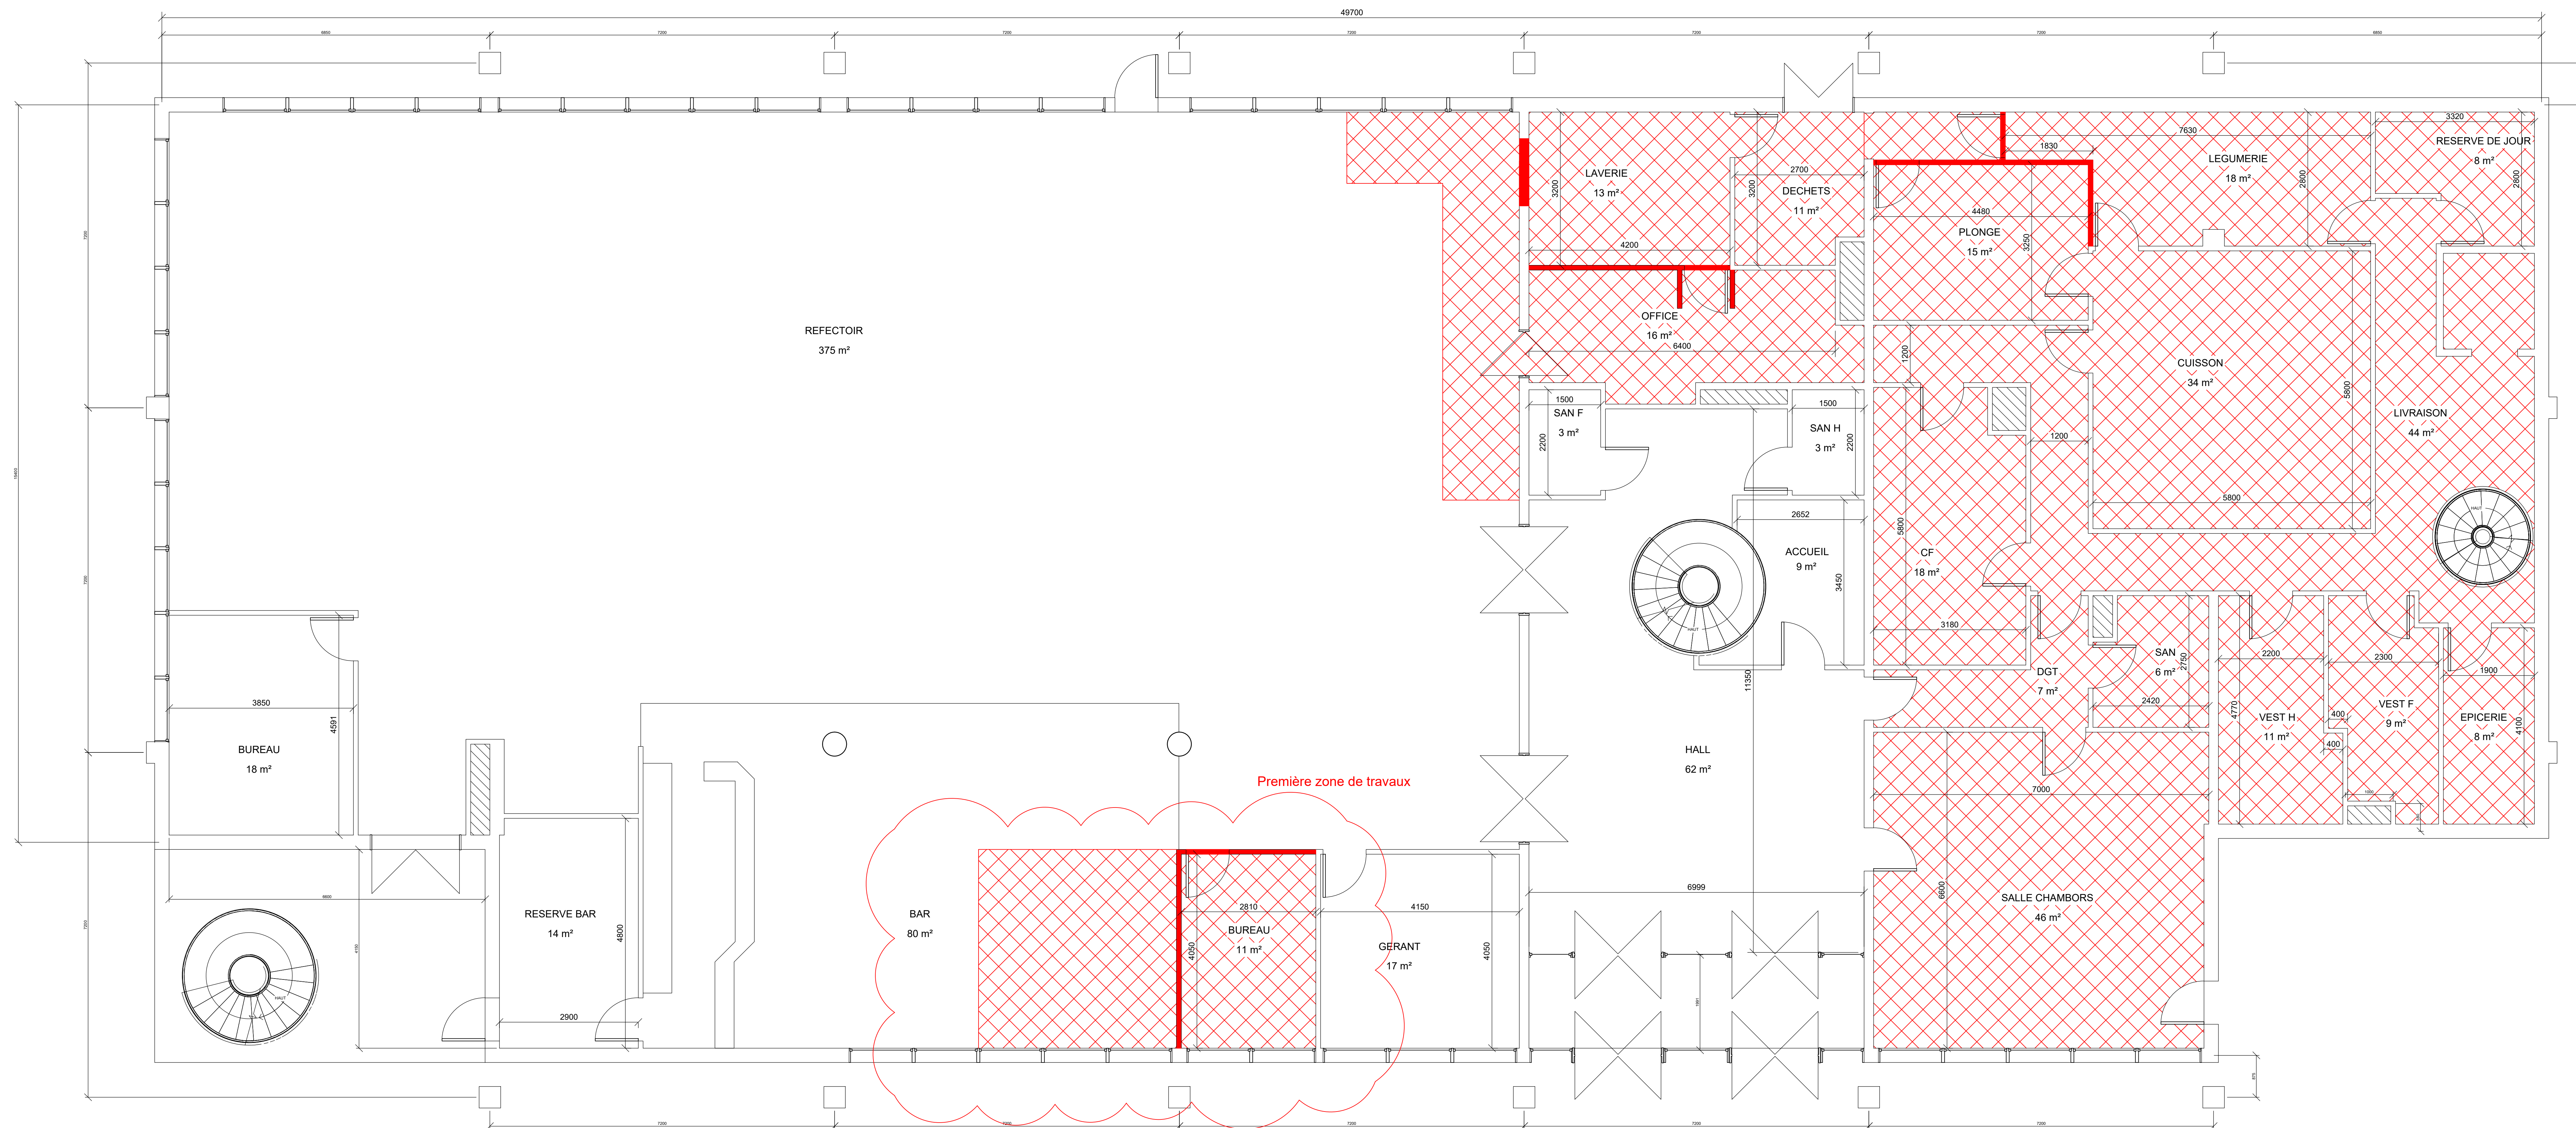

MAITRE D'OUVRAGE :

Gendarmerie du Centre Val de Loire  
7 Boulevard Marie Stuart  
BP 2537  
45038 - Orléans CEDEX

PROJET :

TRAVAUX MESS ET EXTENSION  
7 Boulevard Marie Stuart  
BP 2537  
45038 - Orléans CEDEX

|    |                          |            |         |         |
|----|--------------------------|------------|---------|---------|
|    |                          |            |         |         |
| 02 | DCE Modif                | 10/07/2026 | AV      | FU      |
| 01 | DCE                      | 24/06/2026 | AV      | FU      |
| 00 | PREMIERE DIFFUSION       | 16/06/2026 | AV      | FU      |
| N° | OBJET DE LA MODIFICATION | DATE       | DESSINE | VERIFIE |

**BUILDING SYSTEMS ENERGIES**  
AGENCE D'ORLEANS  
10, rue Henry Dunant – Parc d'Activités d'Ingré – 45140 INGRE  
TEL: 02.40.95.29.00 FAX: 02.47.68.35.32  
Internet <http://www.bs-energies.com>



EXISTANT - LOT 5  
RDC

|                     |                      |                 |          |          |
|---------------------|----------------------|-----------------|----------|----------|
| NUMERO DE PROJET:   | NUMERO/NOM DE LOT:   | NUMERO DE PLAN: | INDICE : | ECHELLE: |
| MAPATVX022026MESS45 | LOT 05 – GROS OEUVRE | 01              | 02       | 1/50ème  |

1188x840