
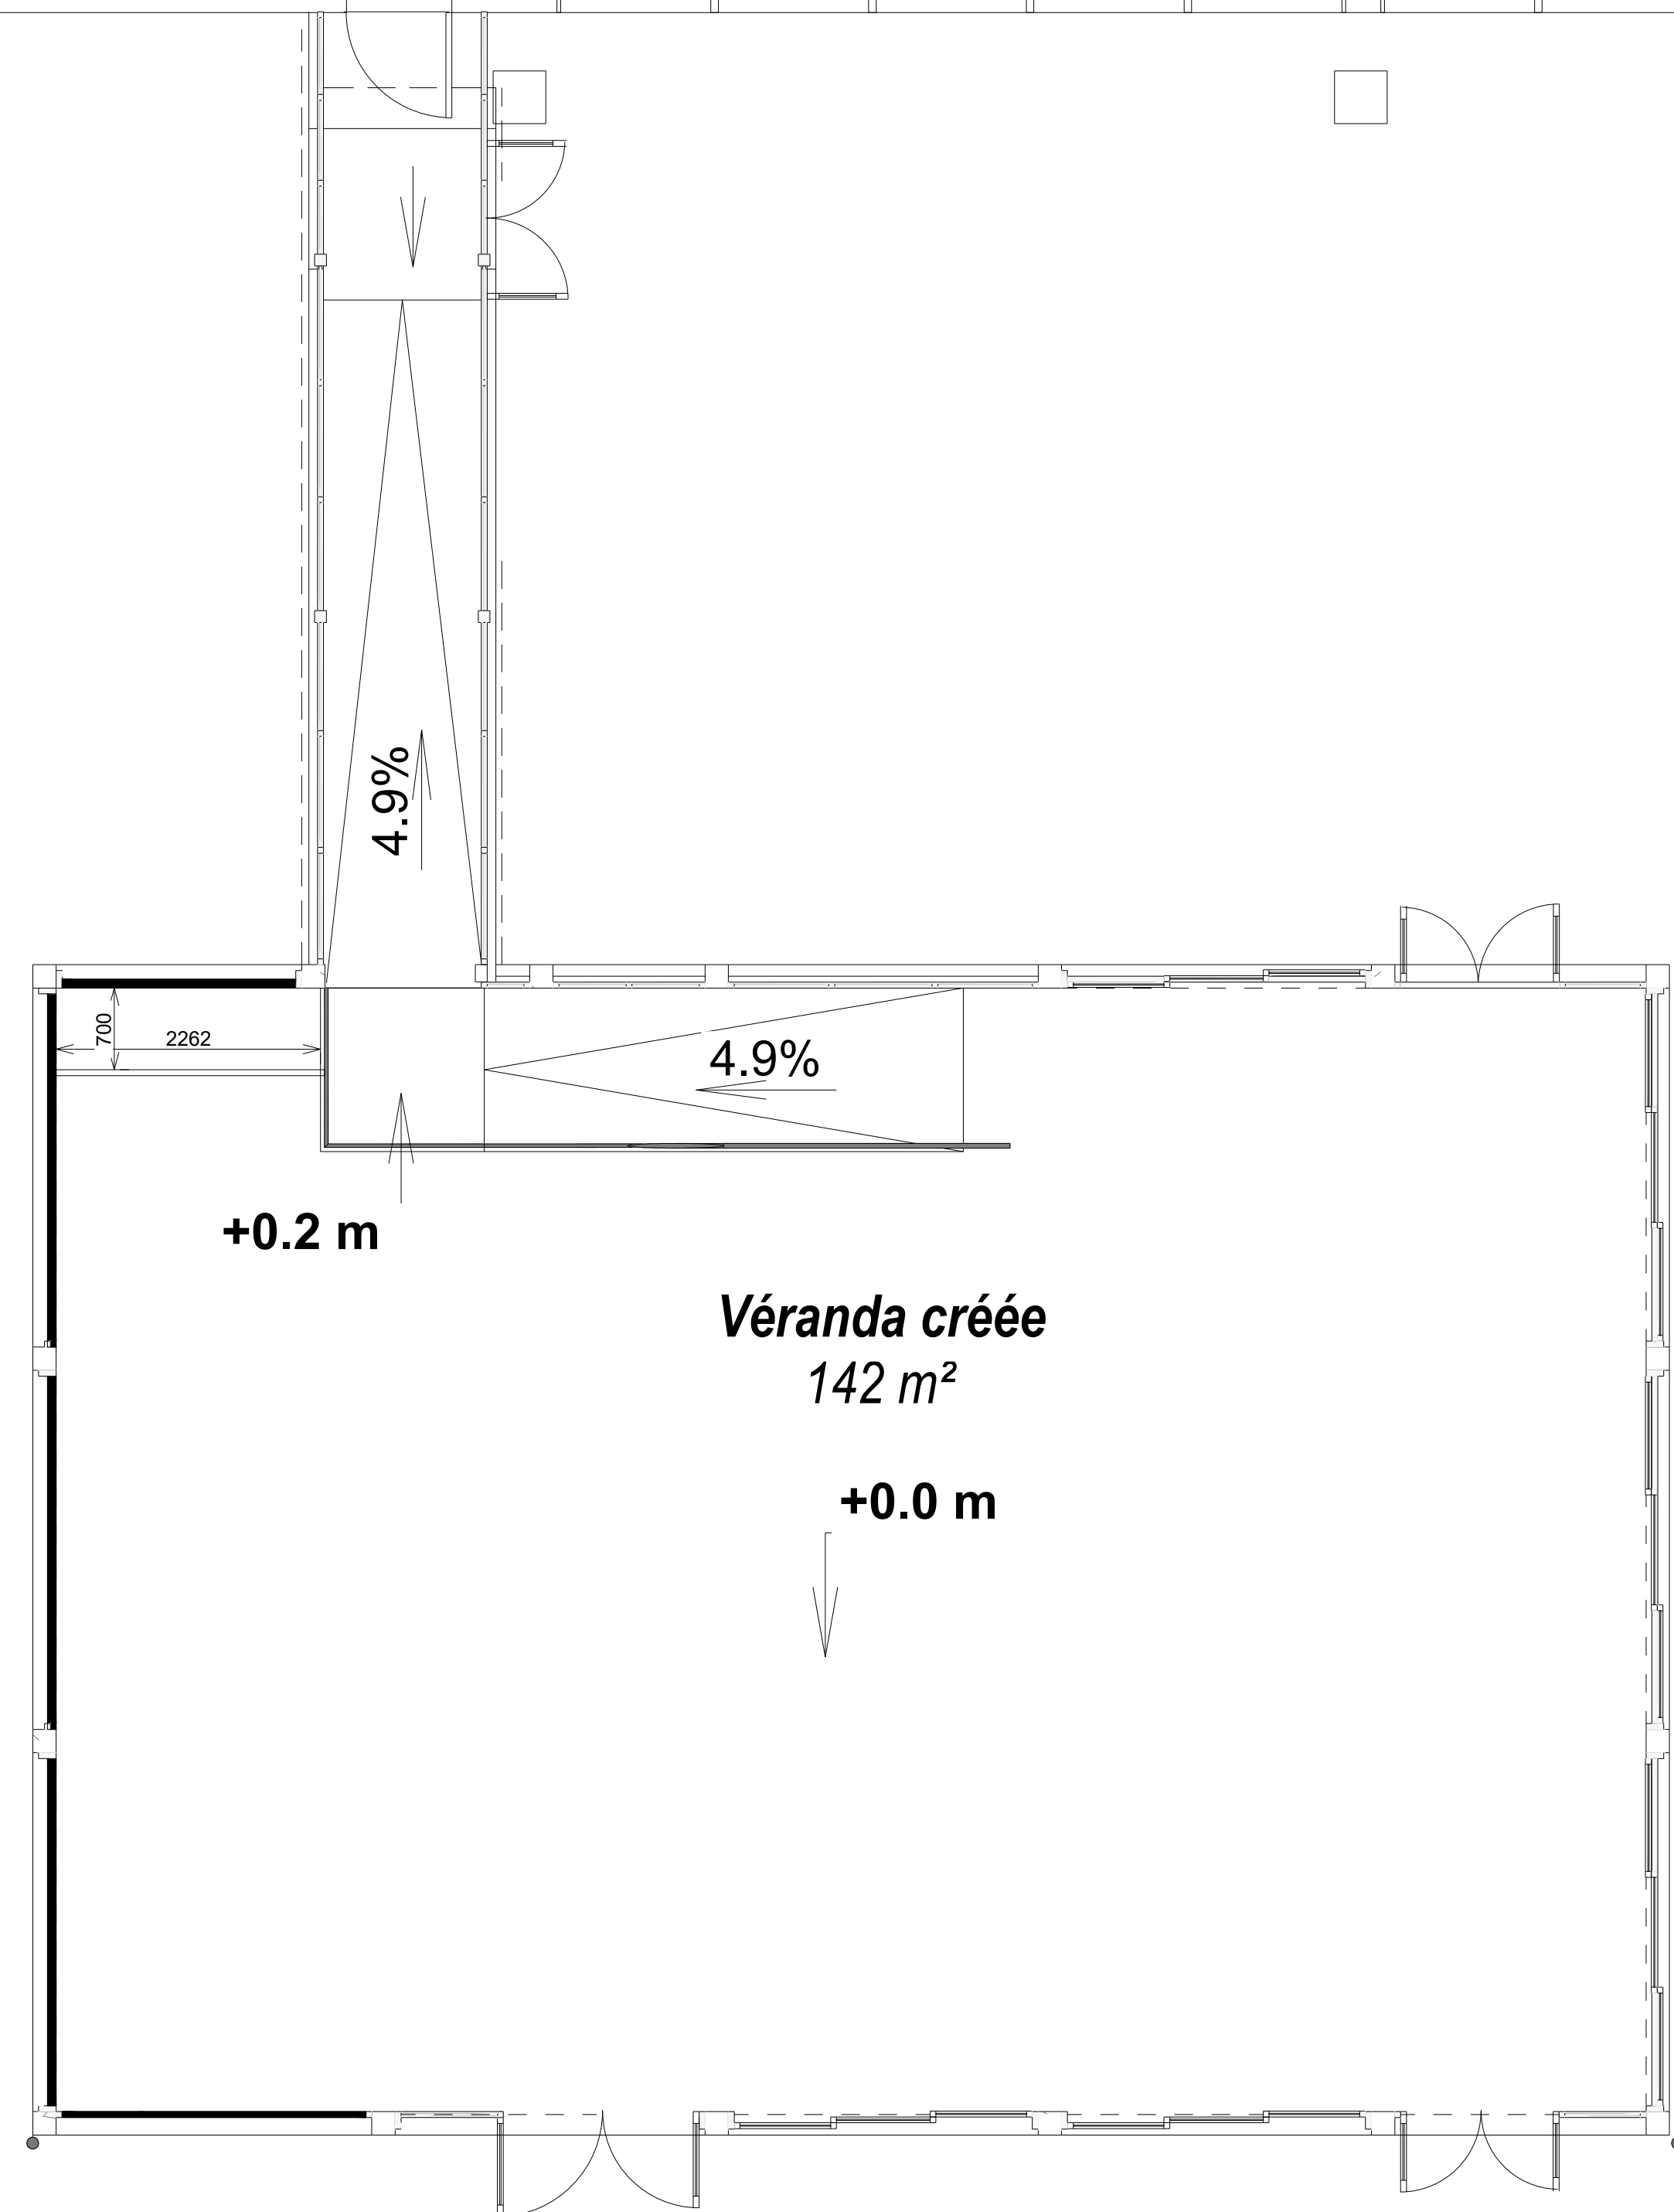


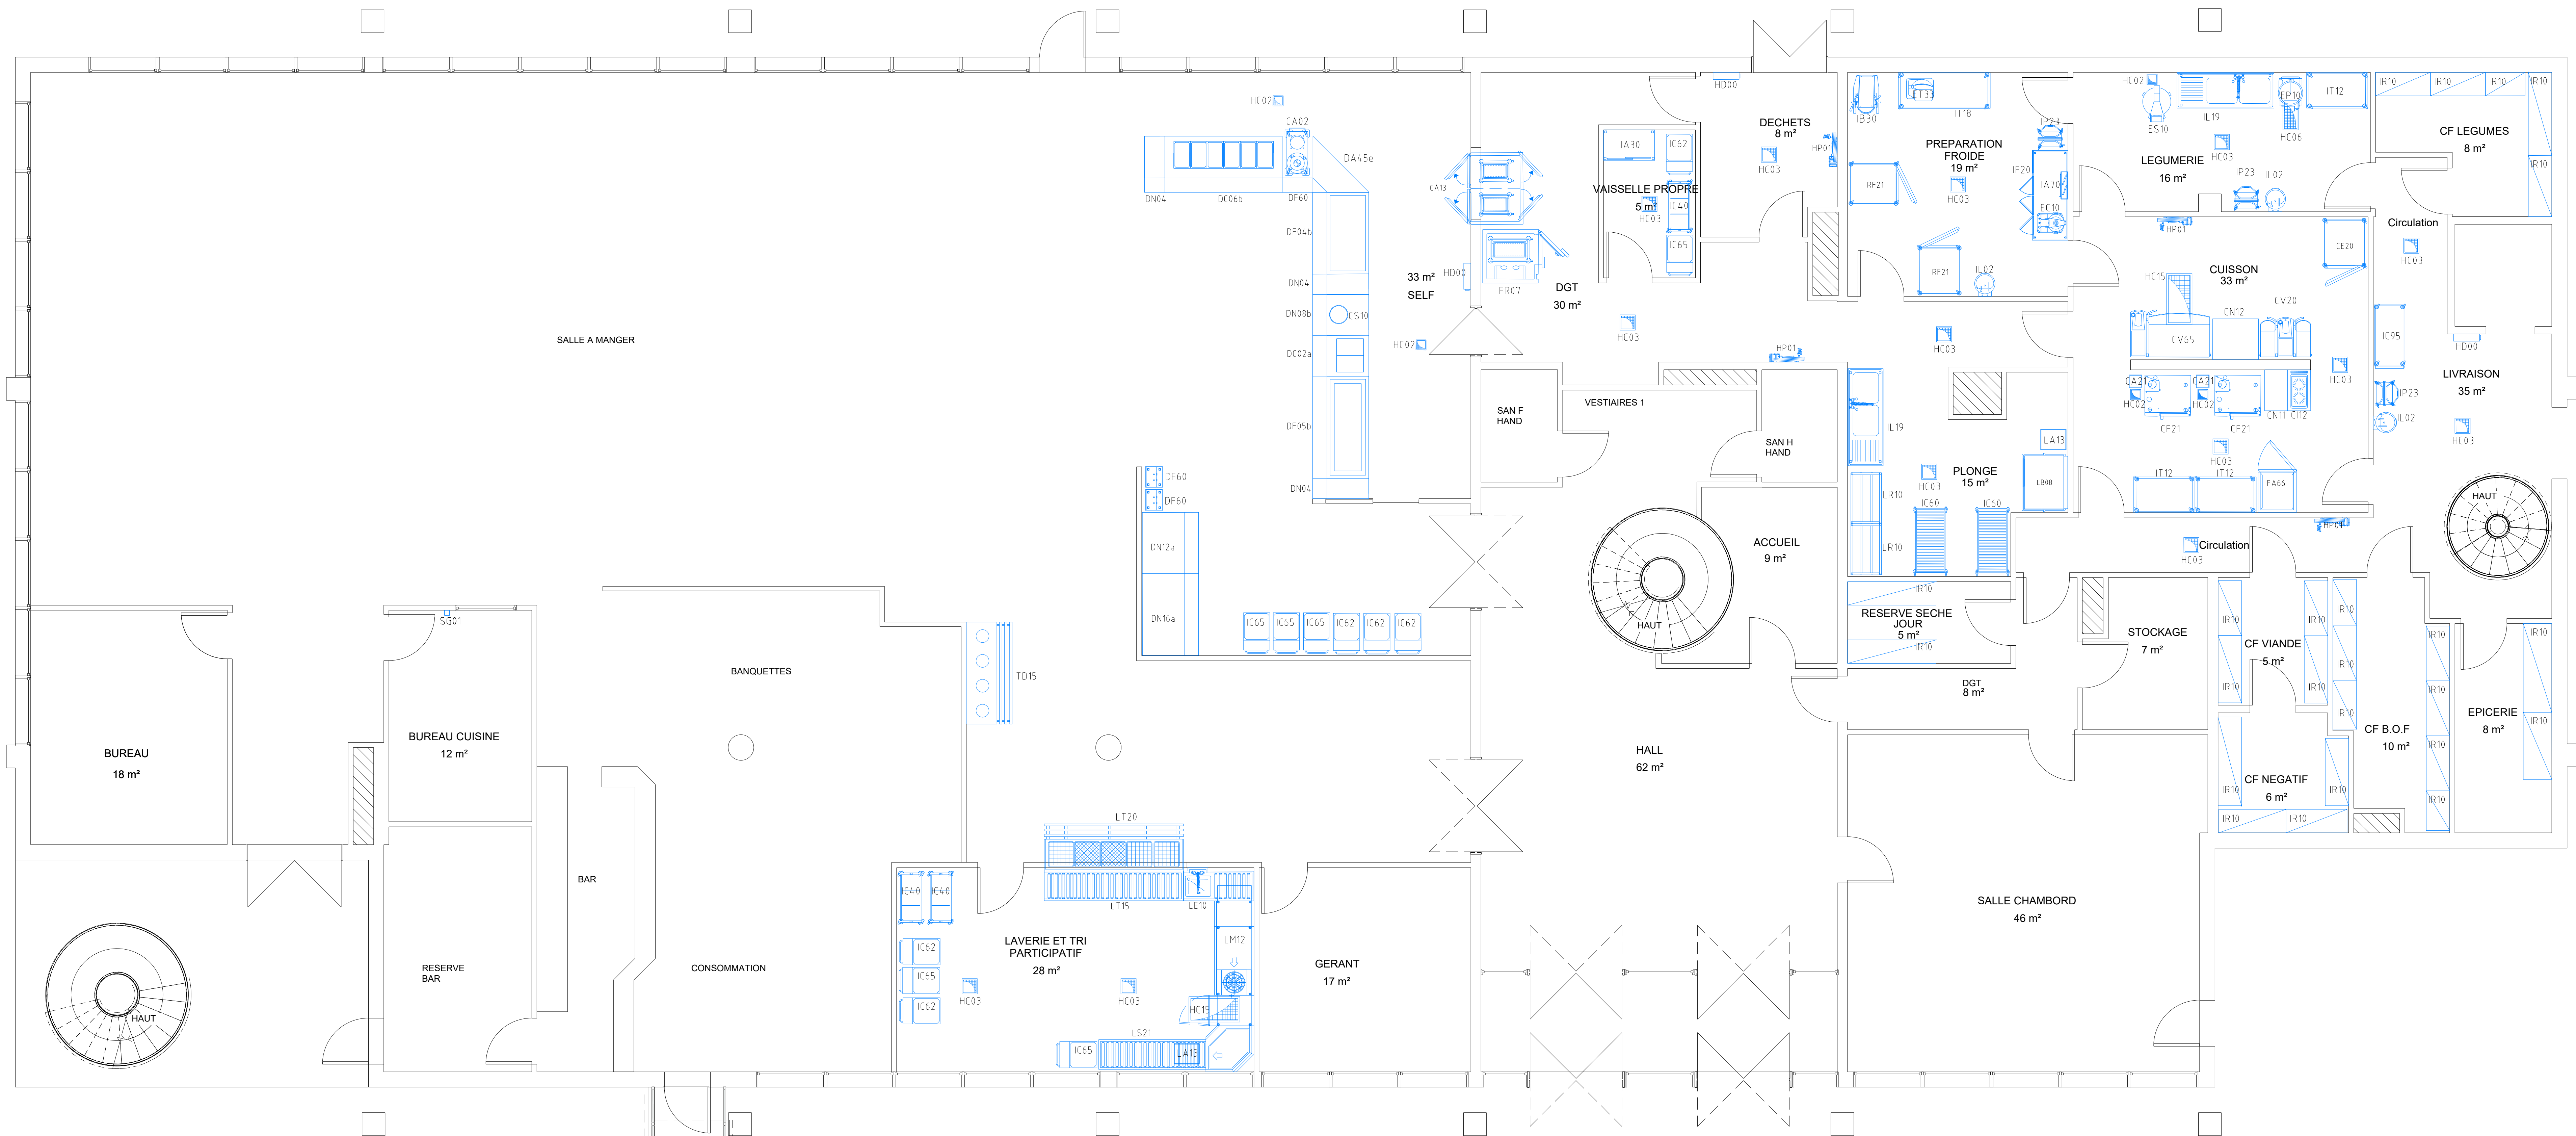

LEGENDES EQUIPEMENTS DE CUISINES

MATERIELS NEUFS A CHARGE DU GROUPEMENT

MAITRE D'OUVRAGE :
Gendarmerie du Centre Val de Loire
7 Boulevard Marie Stuart
BP 2537
45038 - Orléans CEDEX

PROJET :
TRAVAUX MESS ET EXTENSION
7 Boulevard Marie Stuart
BP 2537
45038 - Orléans CEDEX

00	PREMIERE DIFFUSION	06.07.2026	DESSINATEUR	VERIFICATEUR
N°	OBJET DE LA MODIFICATION	DATE	DESSINE	VERIFIE

BUILDING SYSTEMS ENERGIES
AGENCE D'ORLEANS
10, rue Henry Dunant - Parc d'Activités d'Ingré - 45140 INGRE
TEL: 02 40 95 29 00 - FAX: 02 47 68 35 32
Internet: <http://www.bs-energies.com>



Plan d'implantation des équipements de cuisine

NUMERO DE PROJET:	NUMERO/NOM DE LOT:	NUMERO DE PLAN:	INDICE :	ECHELLE:
MAPATVX022026MESS45	Lot 7 - Eq de cuisine	01	B	1/50ème