


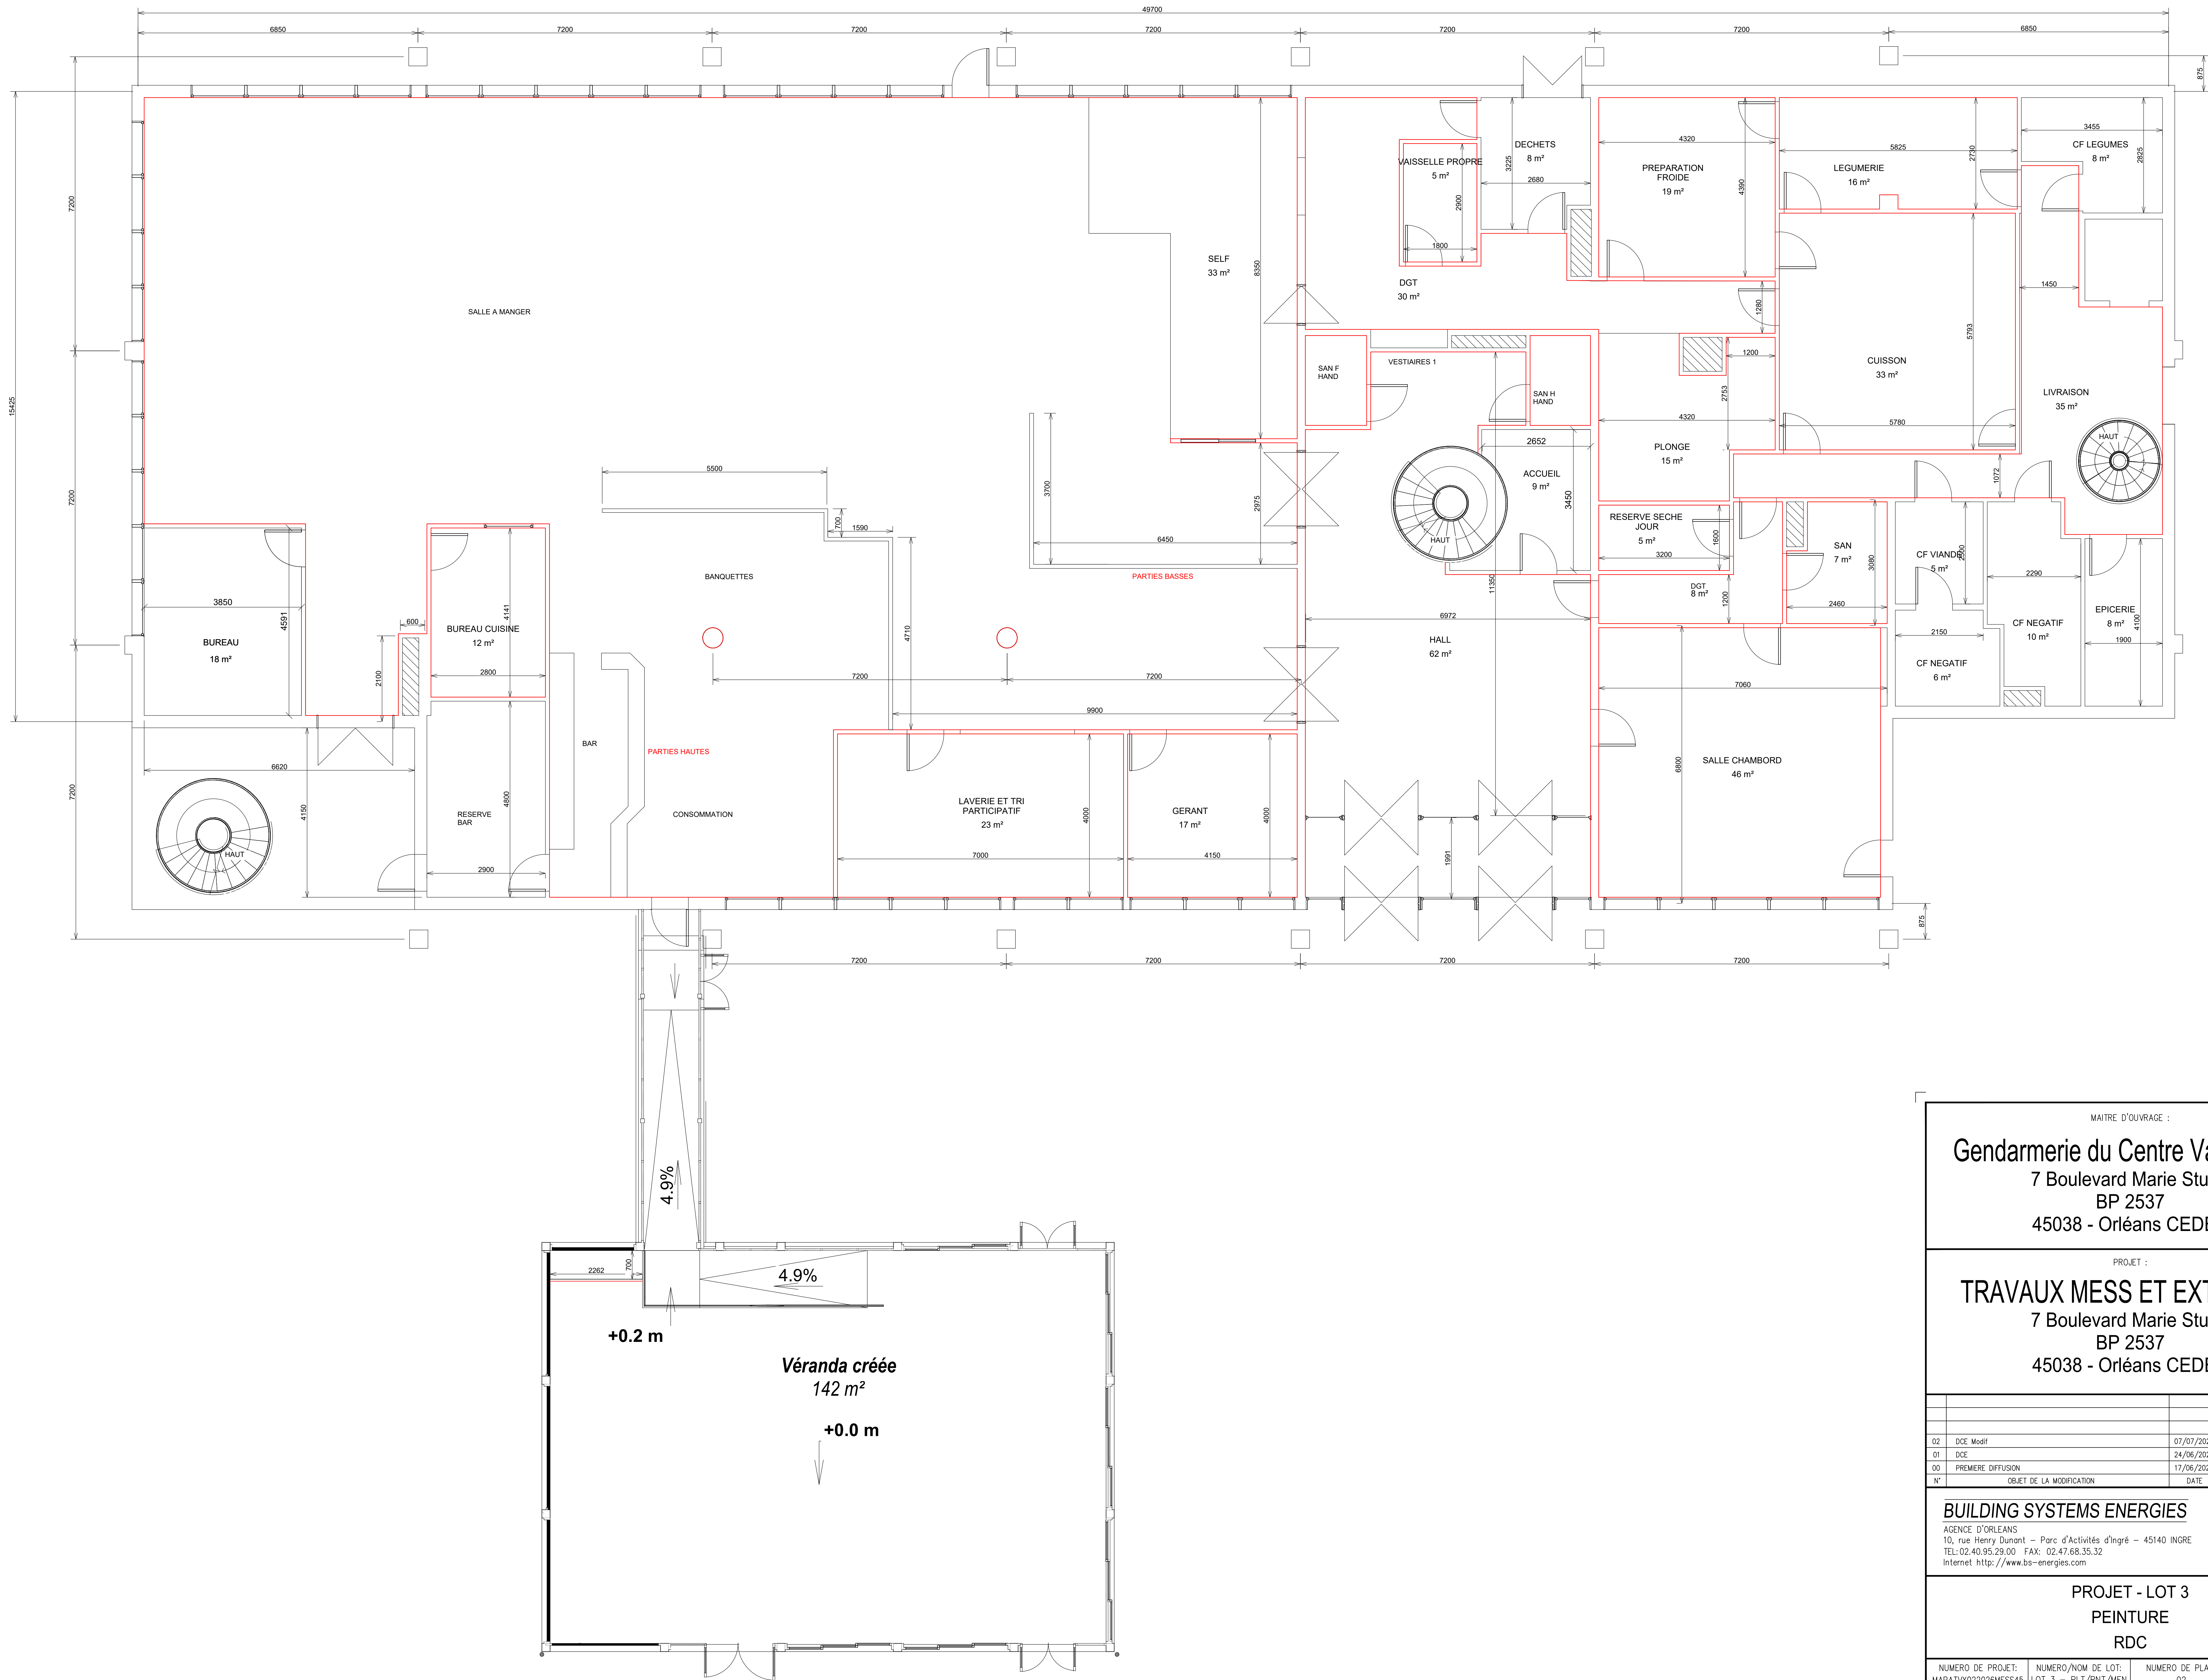

MAITRE D'OUVRAGE :

Gendarmerie du Centre Val de Loire
7 Boulevard Marie Stuart
BP 2537
45038 - Orléans CEDEX

PROJET :

TRAVAUX MESS ET EXTENSION
7 Boulevard Marie Stuart
BP 2537
45038 - Orléans CEDEX

02	DCE Modif	07/07/2026	AV	FU
01	DCE	24/06/2026	AV	FU
00	PREMIERE DIFFUSION	17/06/2026	AV	FU
N°	OBJET DE LA MODIFICATION	DATE	DESSINE	VERIFIE

BUILDING SYSTEMS ENERGIES
AGENCE D'ORLEANS
10, rue Henry Dunant - Parc d'Activités d'Ingré - 45140 INGRE
TEL: 02.40.95.29.00 FAX: 02.47.68.35.32
Internet <http://www.bs-energies.com>

PROJET - LOT 3
PEINTURE
RDC

NUMERO DE PROJET:	NUMERO/NOM DE LOT:	NUMERO DE PLAN:	INDICE :	ECHELLE:
MAPATVX022026MESS45	LOT 3 - PLT/PNT/MEN	02	02	1/50ème