


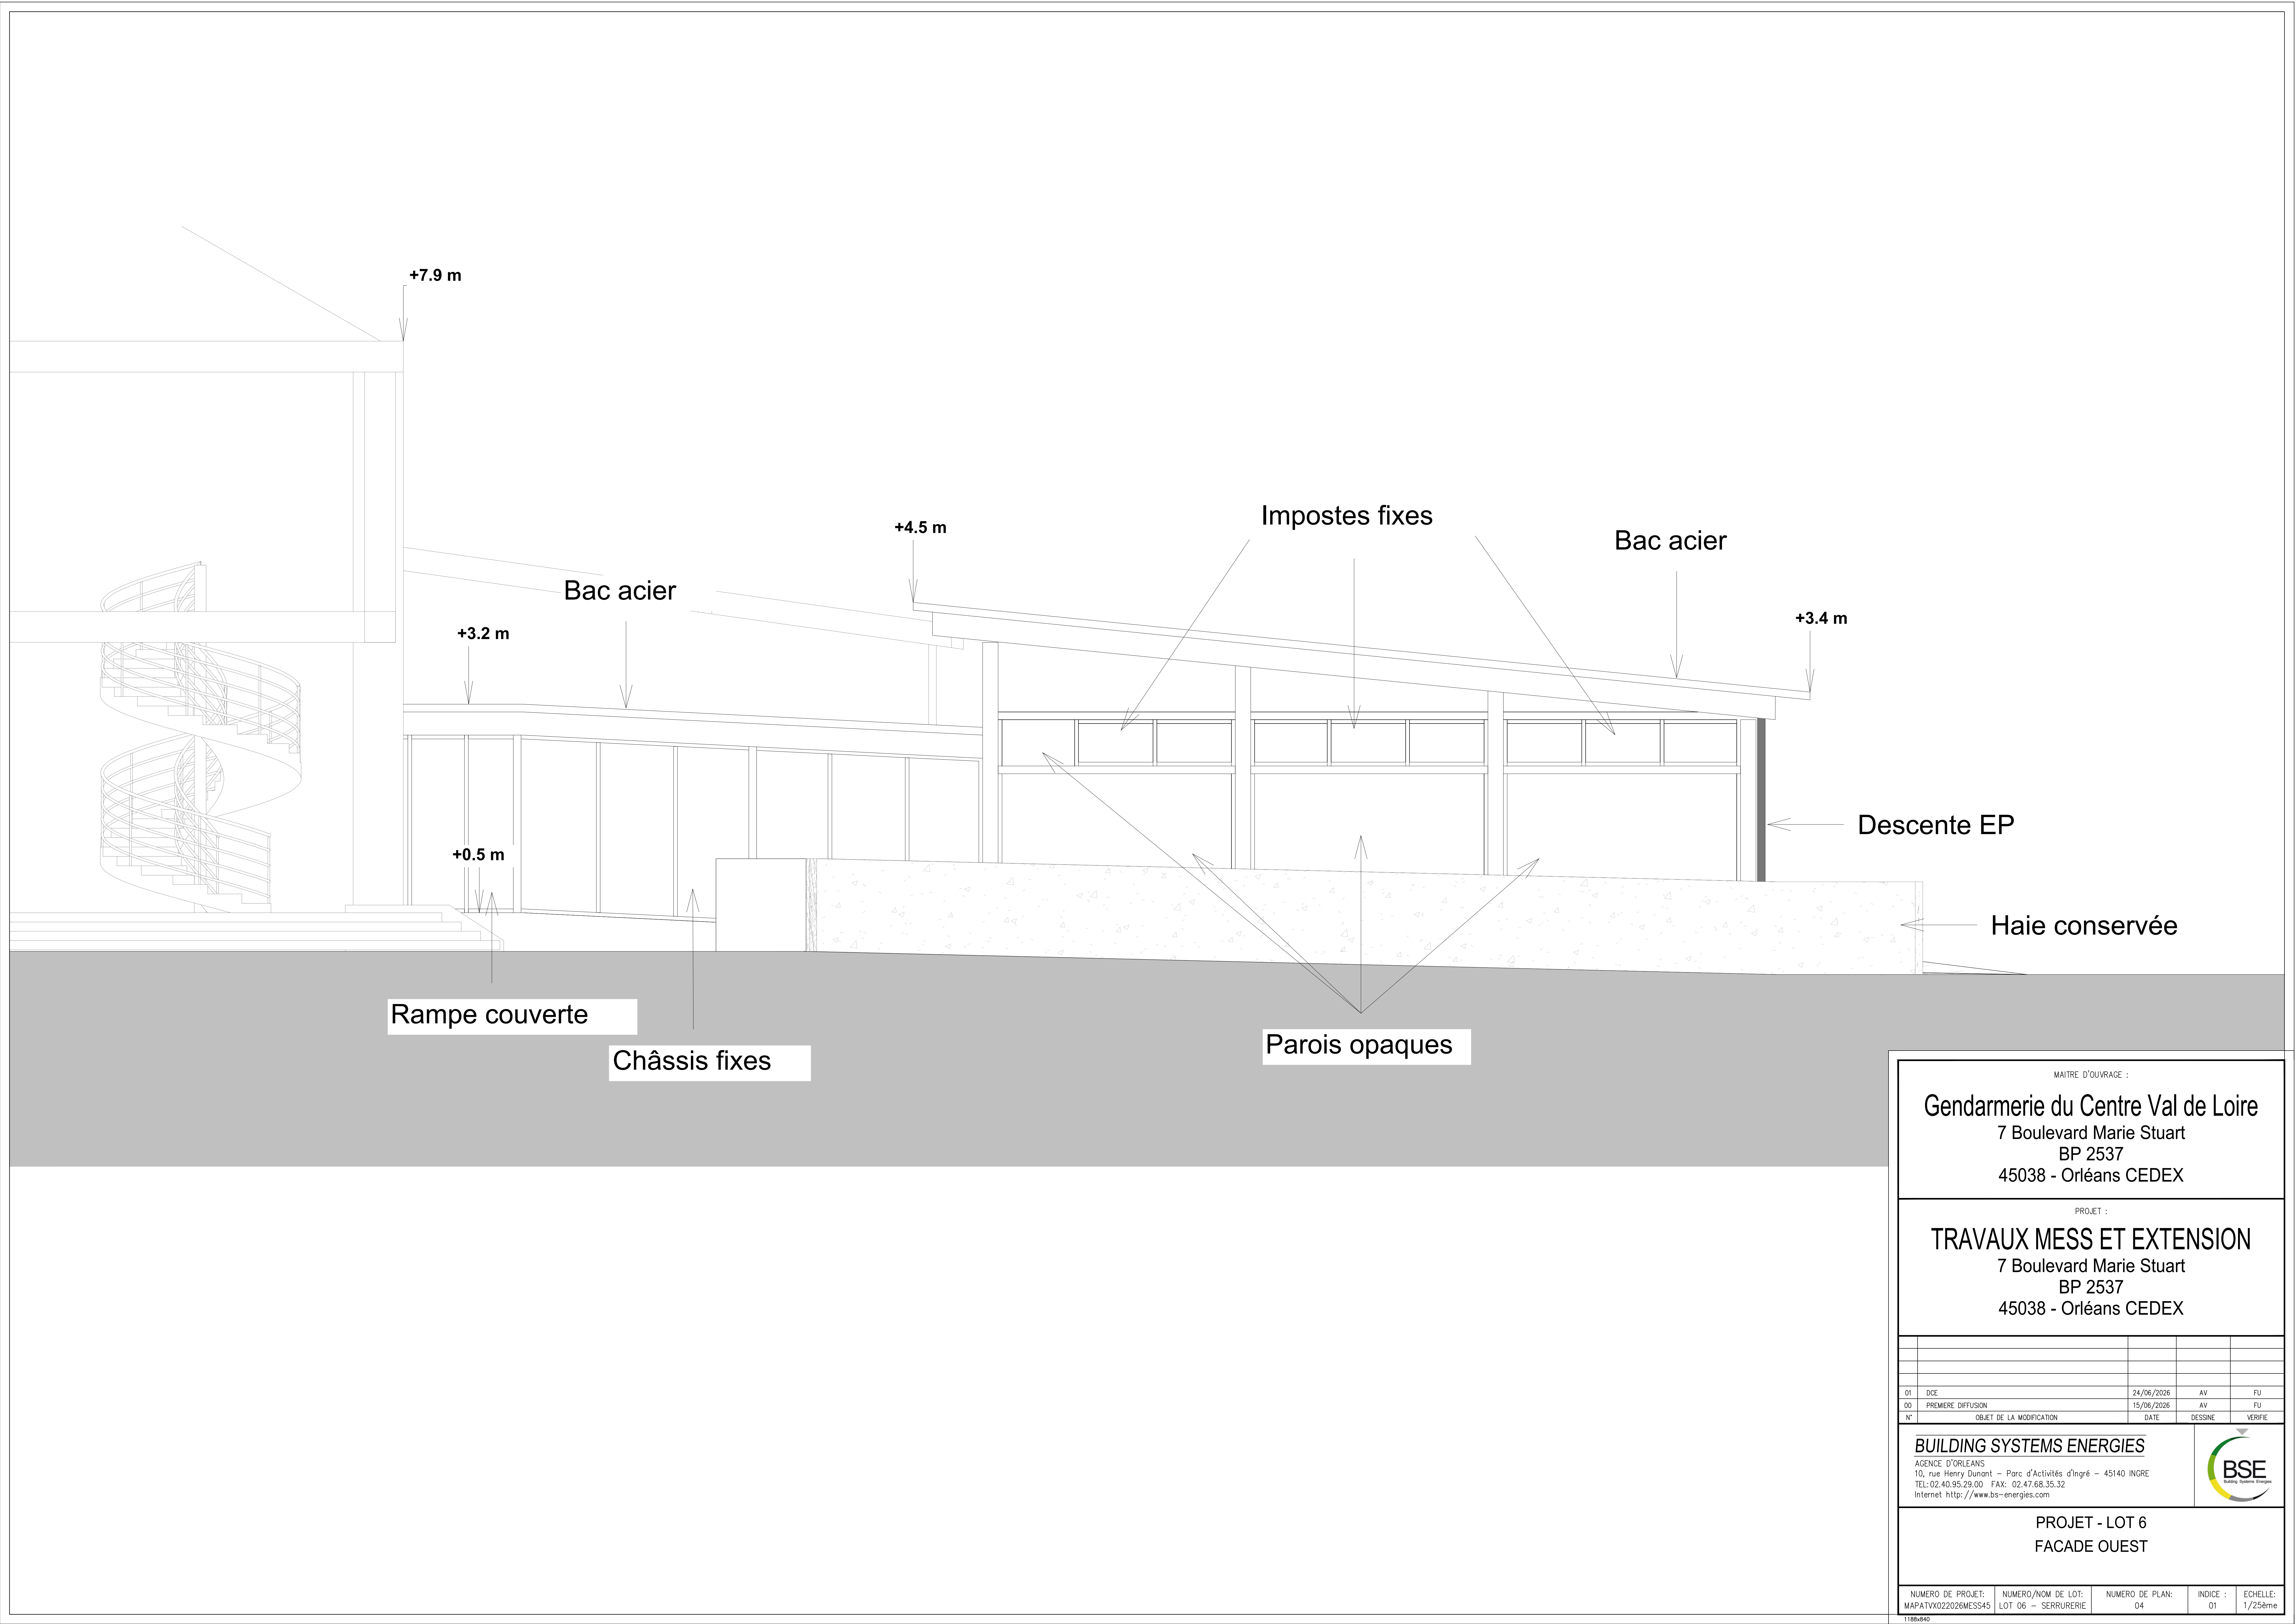

MAITRE D'OUVRAGE :
Gendarmerie du Centre Val de Loire
7 Boulevard Marie Stuart
BP 2537
45038 - Orléans CEDEX

PROJET :
TRAVAUX MESS ET EXTENSION
7 Boulevard Marie Stuart
BP 2537
45038 - Orléans CEDEX

01	DCE	24/06/2026	AV	FU
00	PREMIERE DIFFUSION	15/06/2026	AV	FU
N°	OBJET DE LA MODIFICATION	DATE	DESSINE	VERIFIE

BUILDING SYSTEMS ENERGIES

AGENCE D'ORLEANS
10, rue Henry Dunant – Parc d'Activités d'Ingré – 45140 INGRE
TEL: 02.40.95.29.00 FAX: 02.47.68.35.32
Internet <http://www.bs-energies.com>


PROJET - LOT 6
FACADE OUEST

NUMERO DE PROJET: MAPATVX022026MESS45	NUMERO/NOM DE LOT: LOT 06 – SERRURERIE	NUMERO DE PLAN: 04	INDICE : 01	ECHELLE: 1/25ème
--	---	-----------------------	----------------	---------------------