


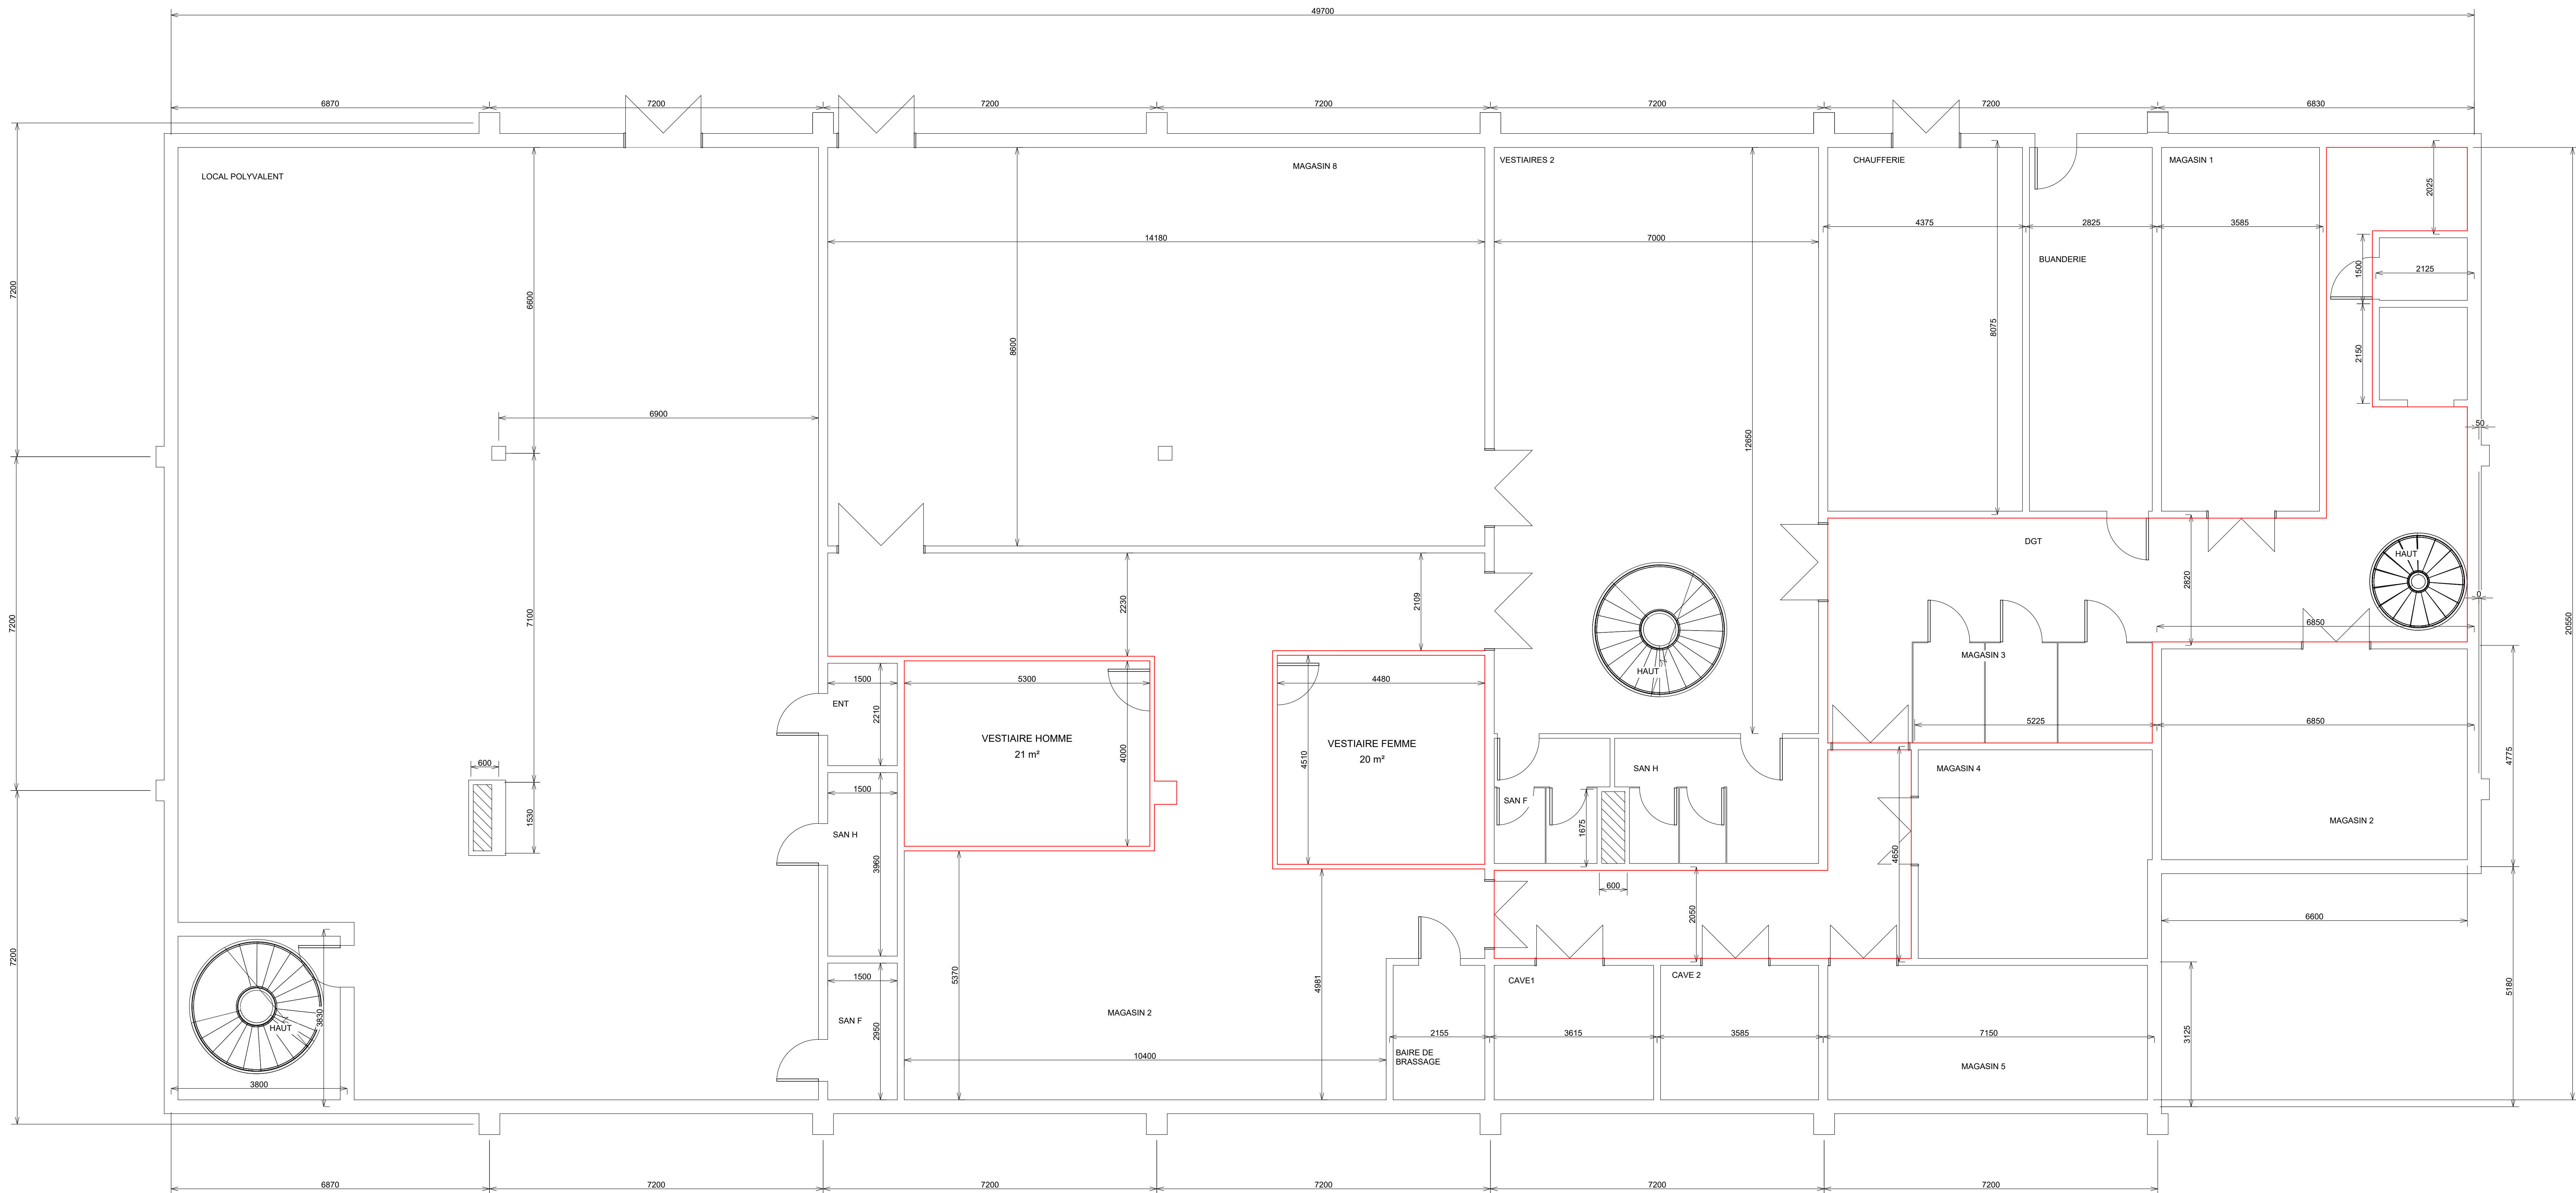

MAITRE D'OUVRAGE :  
**Gendarmerie du Centre Val de Loire**  
7 Boulevard Marie Stuart  
BP 2537  
45038 - Orléans CEDEX

PROJET :  
**TRAVAUX MESS ET EXTENSION**  
7 Boulevard Marie Stuart  
BP 2537  
45038 - Orléans CEDEX

|    |                          |            |         |         |
|----|--------------------------|------------|---------|---------|
|    |                          |            |         |         |
|    |                          |            |         |         |
| 01 | DCE                      | 24/06/2026 | AV      | FU      |
| 00 | PREMIERE DIFFUSION       | 17/06/2026 | AV      | FU      |
| N° | OBJET DE LA MODIFICATION | DATE       | DESSINE | VERIFIE |

**BUILDING SYSTEMS ENERGIES**  
AGENCE D'ORLEANS  
10, rue Henry Dunant – Parc d'Activités d'Ingré – 45140 INGRE  
TEL: 02.40.95.29.00 FAX: 02.47.68.35.32  
Internet <http://www.bs-energies.com>

**PROJET - LOT 3**  
**PENITURE**  
**R-1**

|                                          |                                         |                       |                |                     |
|------------------------------------------|-----------------------------------------|-----------------------|----------------|---------------------|
| NUMERO DE PROJET:<br>MAPATVX022026MESS45 | NUMERO/NOM DE LOT:<br>LOT 3 PLT/PNT/MEN | NUMERO DE PLAN:<br>06 | INDICE :<br>01 | ECHELLE:<br>1/50ème |
|------------------------------------------|-----------------------------------------|-----------------------|----------------|---------------------|

11884840